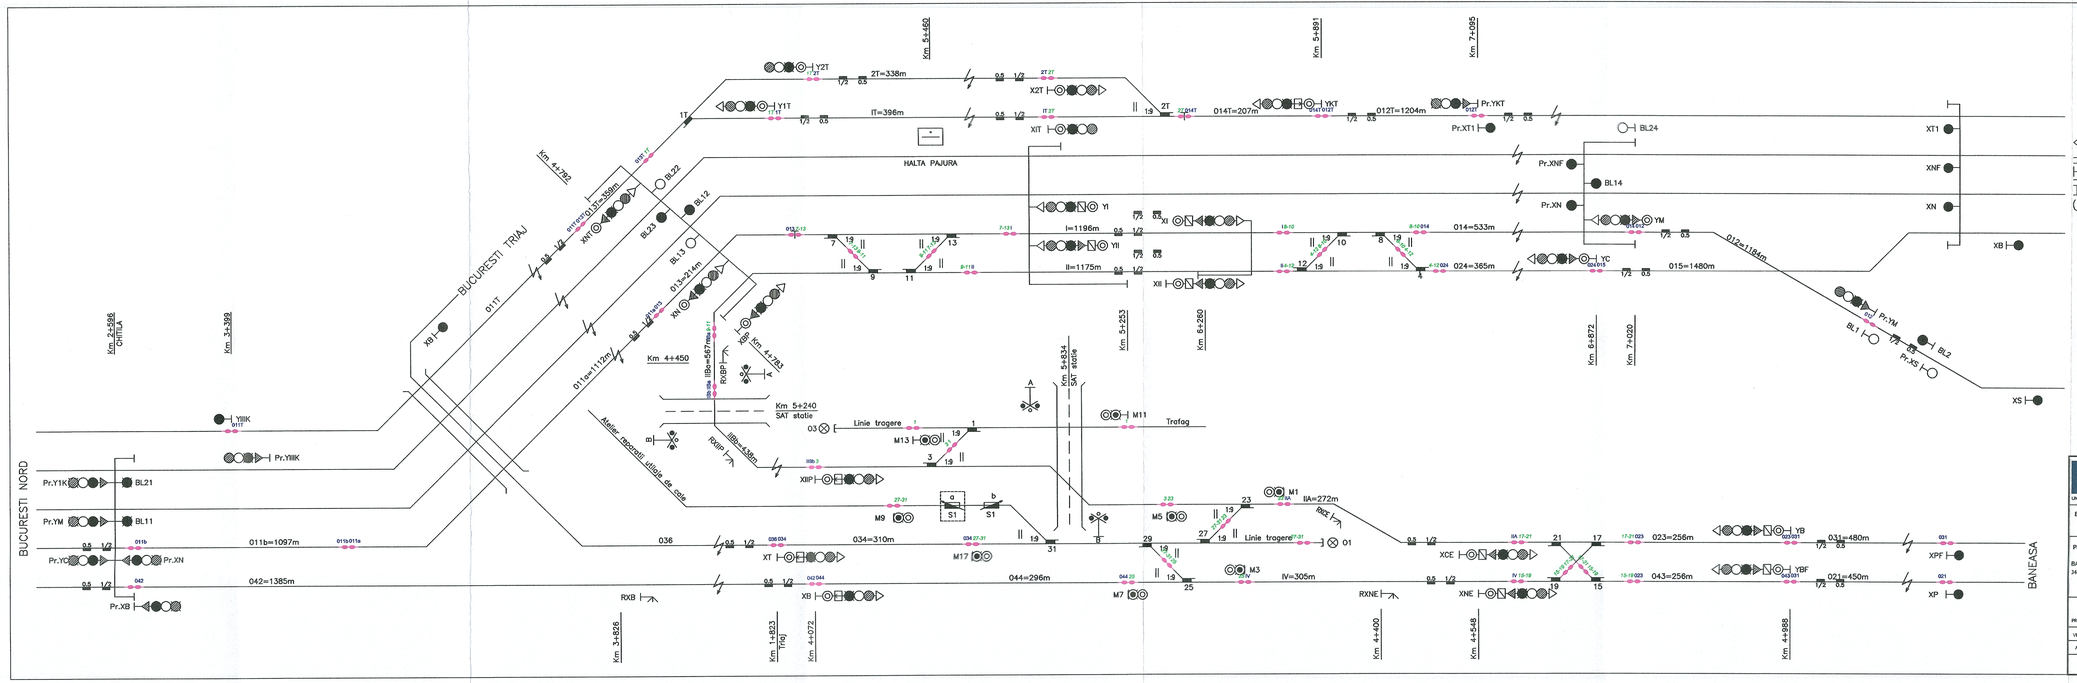

LEGENDĂ

- Semnale de circulație.
- Foc Roșu/Galben/Verde/Alb/Albastru Indicator de circulație pe stânga
- Indicatoare de viteză.
- Semnale de manevră.
- Semnal repetitor.
- Opritor.
- Semnal avertizare rutieră cu semibarieră.
- Macaz centralizat.
- Sabot de deraiere.
- Numarator de osii
- Inductor autostop.
- Marcă de siguranță. gabarit.
- Linie electrificată.
- Trecere la nivel.
- Post centralizare.

PROIECT FINANȚAT DE UNIUNEA EUROPEANĂ

UNIUNEA EUROPEANĂ

GUVERNUL ROMÂNIEI

Instrumente Structurale 2007-2013

BENEFICIAR: COMPANIA NAȚIONALĂ DE CĂI FERATE "C.F.R." S.A.

PRESTATOR: BASCONS IMPEX S.R.L.; 340/9877/2001

DENUMIRE INVESTIȚIE: Implementarea măsurilor necesare funcționării sistemului ERTMS pe secțiunea de cale ferată Predeal- București-Constanța și extinderea sistemului GSM-R pe rețeaua primară de transport feroviar

	NUME/NAME	SEMNĂTURA
PROIECTAT /	Ing. E. DIACONU	
VERIFICAT /	Ing. O. CRĂCIUN	
AVIZAT	Ing. A. SOPOV	
DATĂ	09.2023	SCARA -

SPECIALITATE: INSTALAȚII DE SEMNALIZARE CE+BLAI

DENUMIRE PLAN: LINIA C.F. BUCUREȘTI - CONSTANȚA HALTA PAJURA

EXEMPLAR NR. .....

COD PLAN: SF 93 L3 02 CSCE 1 008 2