





Beneficiar / Entitate Contractanta Compania Natională de Cai Ferate „CFR” SA					
Prestator : Asocierea TPF Inginerie SRL - SC ISPCF SA					
Proiectat Ing. Silviu JURESCHI		Verificat Ing. Adrian DIACONU		Sef proiect Ing. E.F. HIDALGO	
Data: 12/2020		Contract 20/11.03.2020			
Titlul plansei:		Faza SF			
Scara: 1:200000		Nr. planșa SF-20-SG-2334-0001-R00			
Rev. nr. / data		Obiectul reviziei:		Semnatura	
Proiect:		Studiul de fezabilitate "Reabilitarea liniei de cale ferată Roman-Iasi-Frontiera"			
Obiect:		Studiul geotehnic			

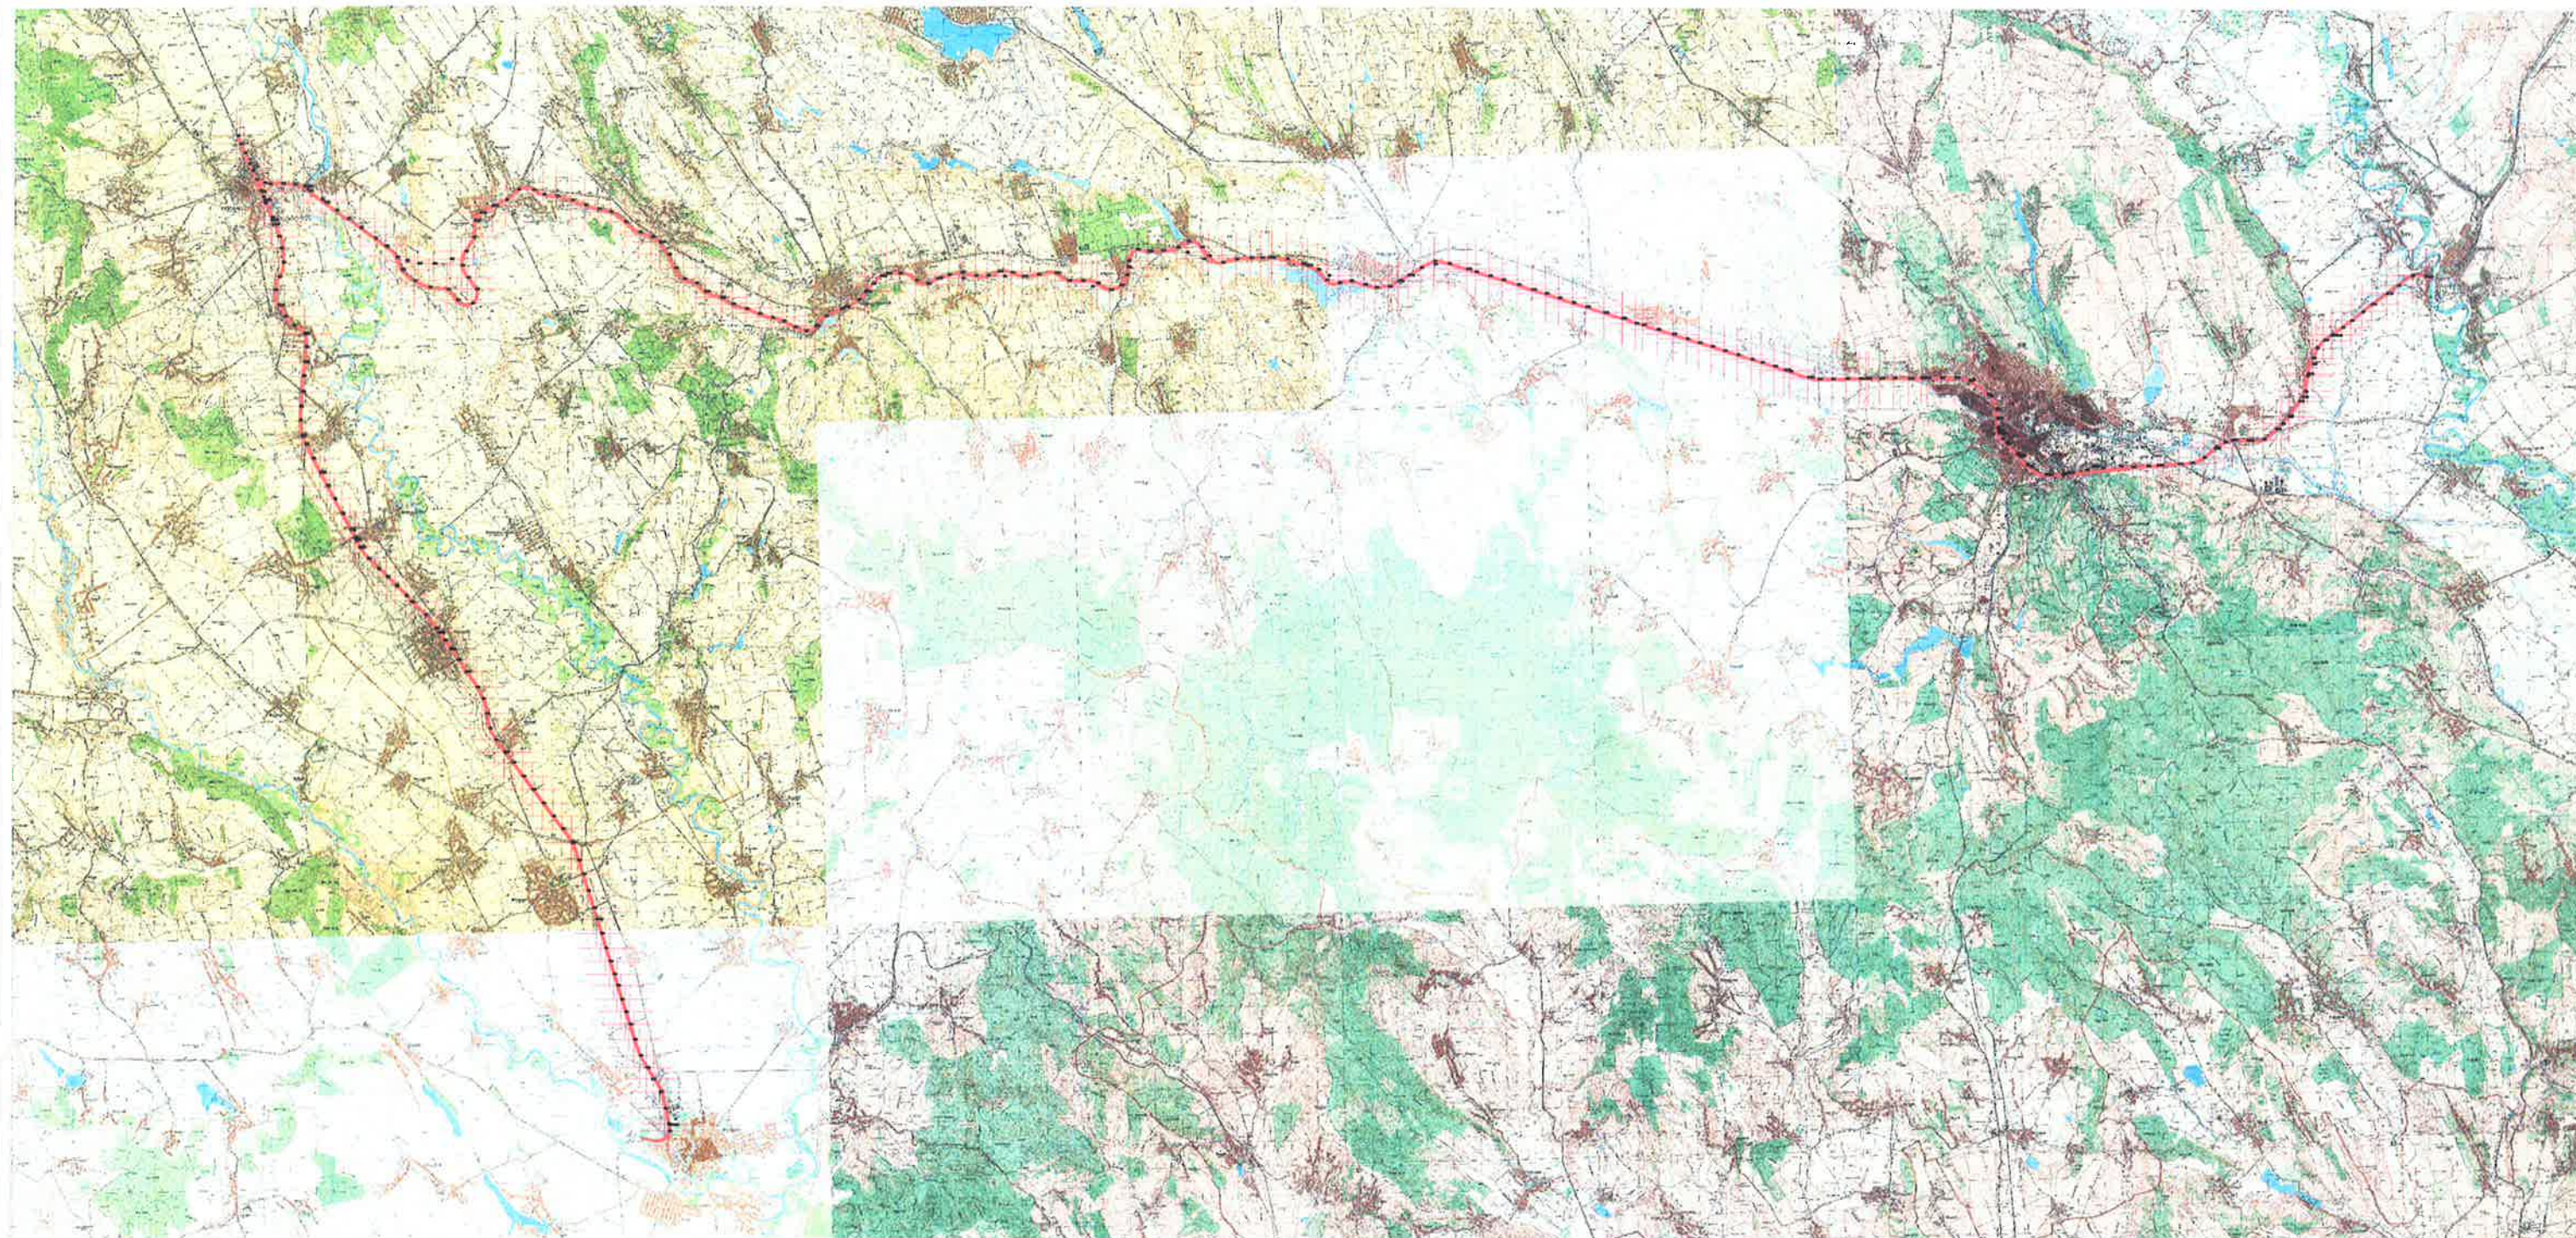

ROMAN


PASCANI

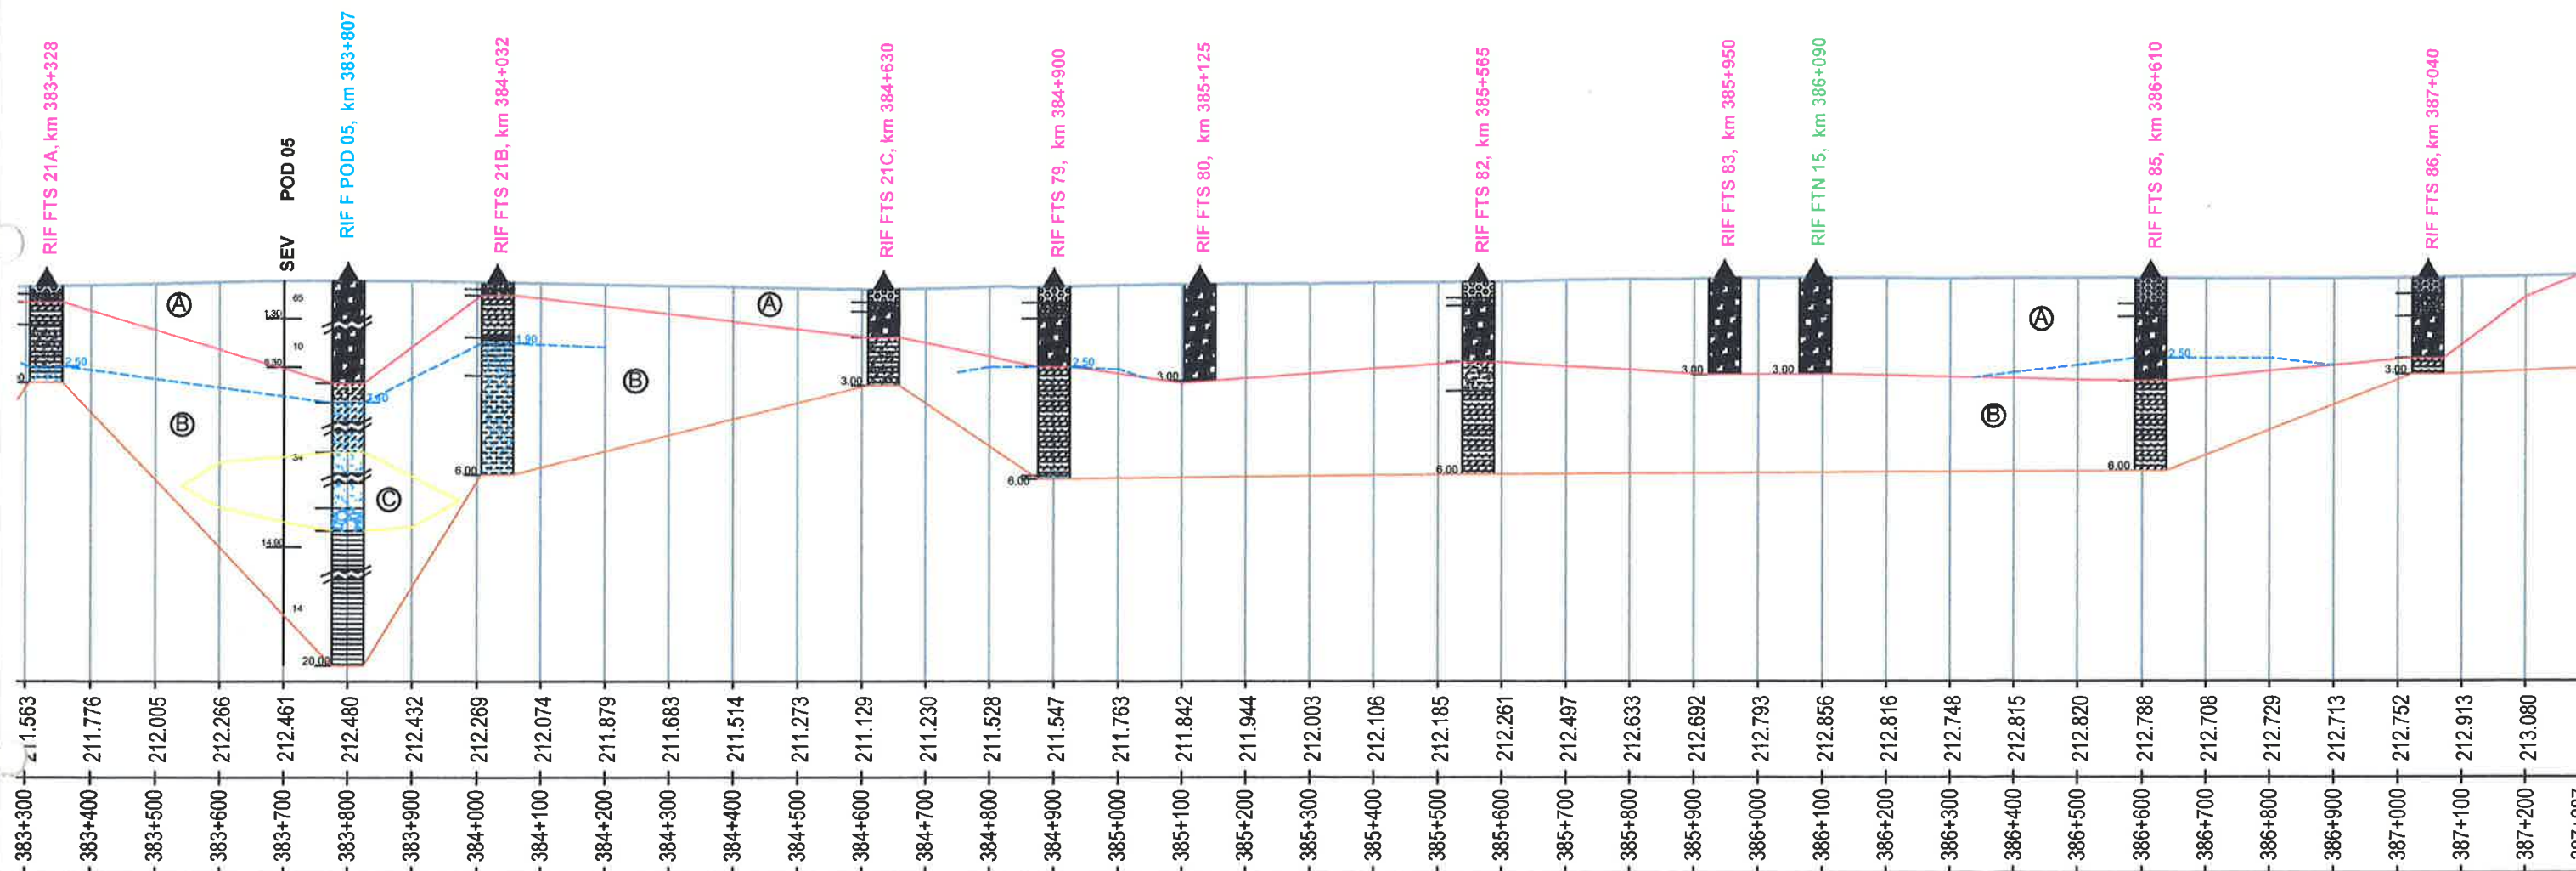

- Complex constituit din umplutura (A)
- Complex coeziv (B)
- Complex necoeziv (C)
- Nivel hidrostatic

Beneficiar / Entitate Contractanta Compania Națională de Cai Ferate „CFR” SA							
Prestator : Asocierea TPF Inginerie SRL - SC ISPCF SA 				Rev. nr. / data	Obiectul reviziei	Semnatura	
				Proiect:	Studiul de fezabilitate “Reabilitarea liniei de cale ferată Roman-Iasi-Frontiera”		
				Obiect:	Studiu geotehnic		
Proiectat	Ing. Silviu JURESCHI		Data: 12/2020	Titlul plansei:	ROMAN-PASCANI Profil longitudinal km 345+229.45 - km 387+286.656		
Verificat	Ing. Adrian DIACONU			Contract	Faza	Scara:	Nr. planșa
Sef proiect	Ing. E.F. HIDALGO			20/11.03.2020	SF	1:10000(x) 1:2000(y)	SF-20-SG-2334-0002-R00

PASCANI

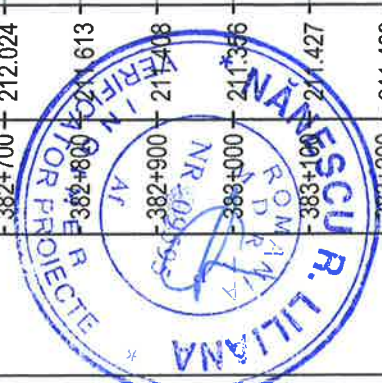


(A) 
 (B) 
 (C) 


Beneficiar / Entitate Contractanta Compania Natională de Cai Ferate „CFR” SA							
			Rev. nr. / data		Obiectul reviziei		
Prestator : Asocierea TPF Inginerie SRL - SC ISPCF SA			Proiect:		Studiul de fezabilitate “Reabilitarea liniei de cale ferată Roman-Iasi-Frontiera”		
			Obiect:		Studiu geotehnic		
Proiectat	Ing. Silviu JUREACHI		Data: 12/2020	Titlul plansei:	ROMAN-PASCANI Profil longitudinal km 345+229.45-km 387+286.656		
Verificat	Ing. Adrian DIACONU			Contract	Faza	Scara:	Nr. plansa
Sef proiect	Ing. E.F. HIDALGO			20/11.03.2020	SF	1:10000(x) 1:2000(y)	SF-20-SG-2334-0003-R00

← ROMAN

PASCANI →

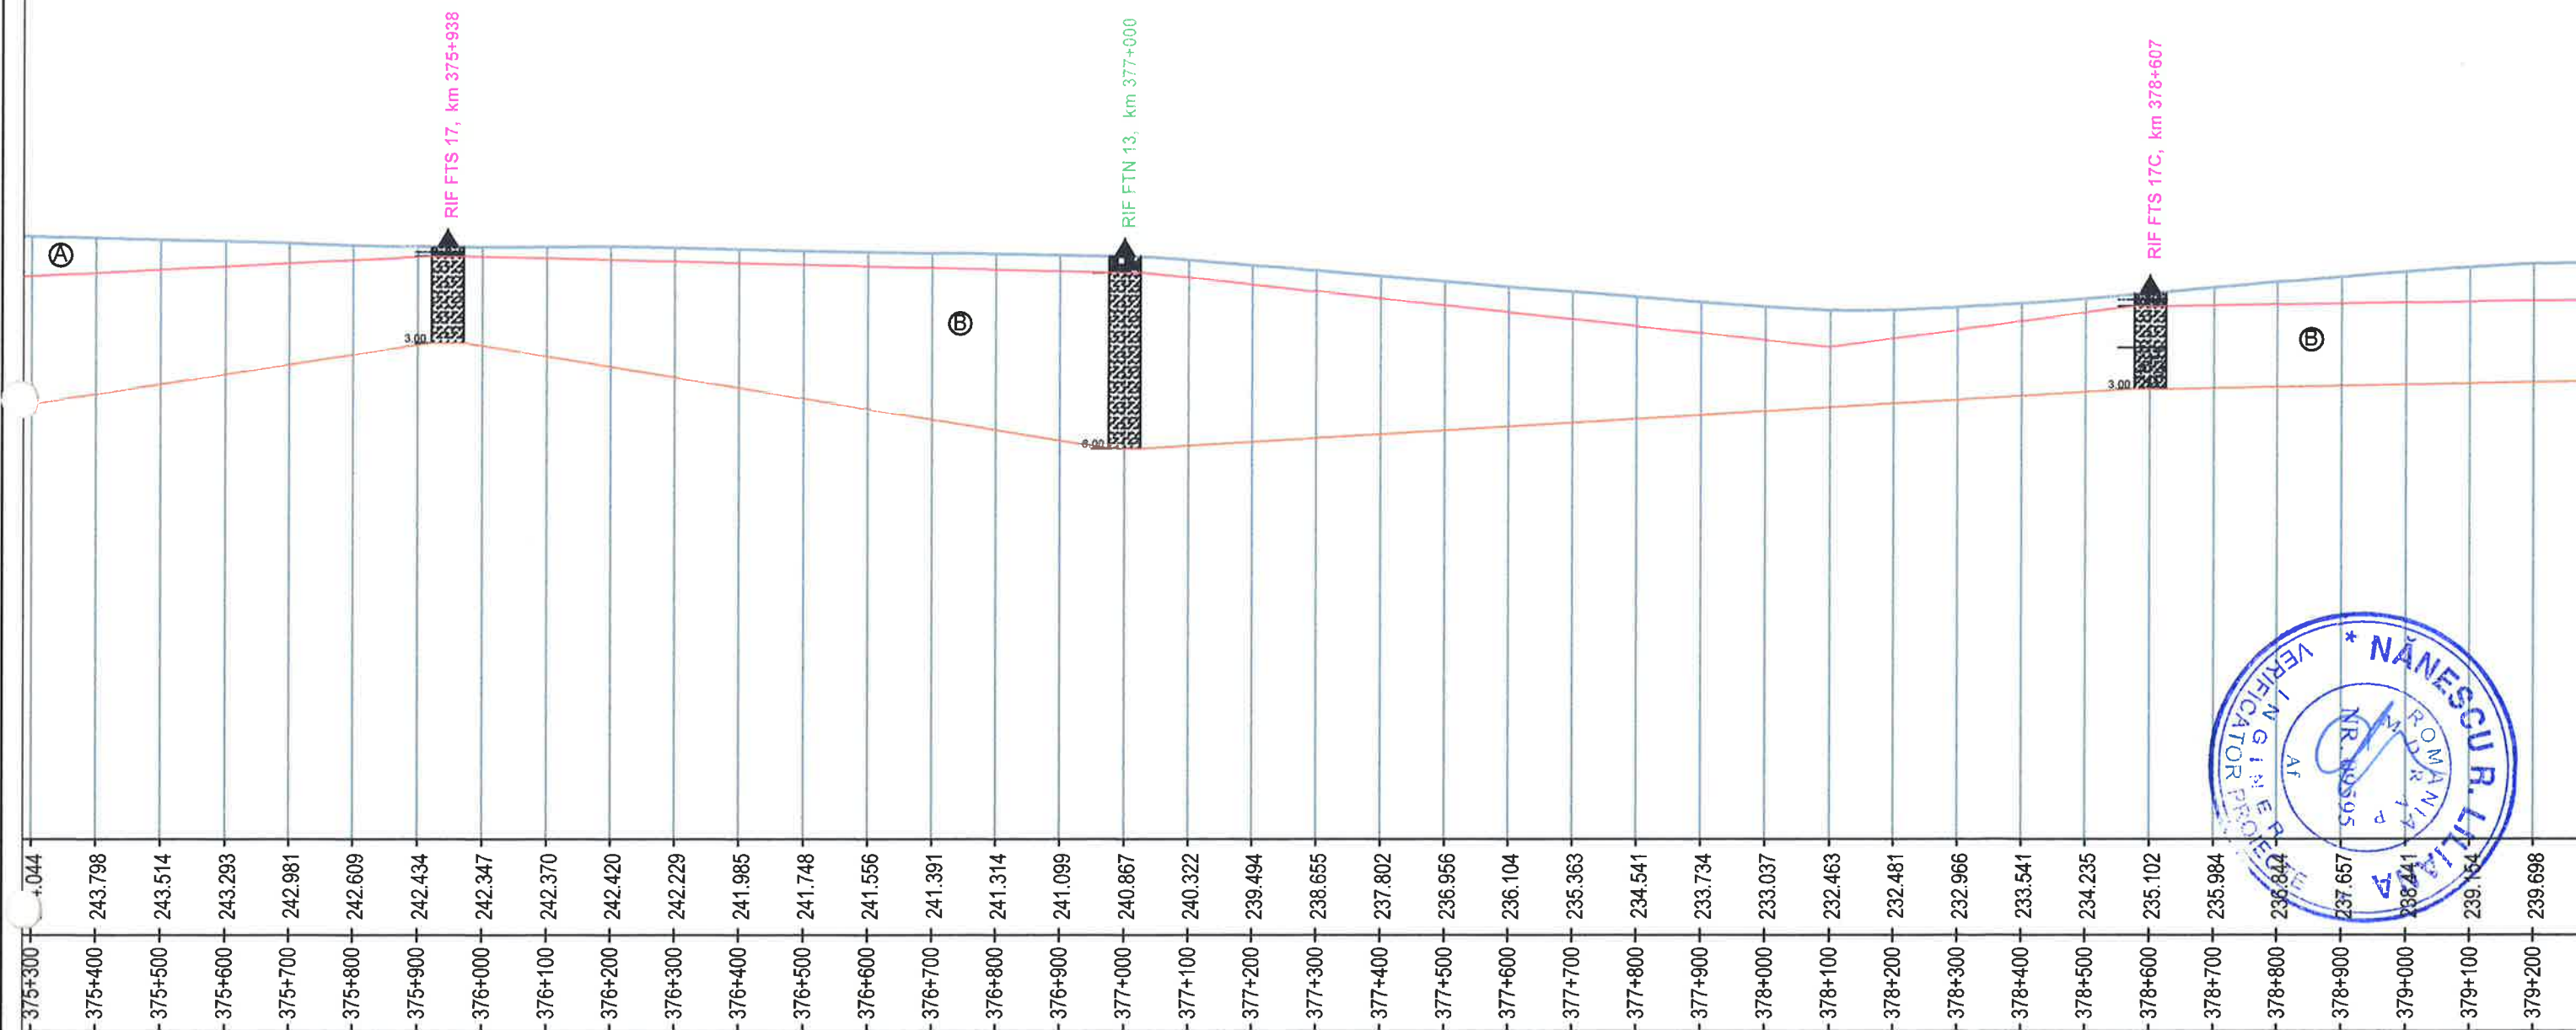


- Complex constituit din umplutura A
- Complex coeziv B
- Complex necoeziv C
- Nivel hidrostatic —

Beneficiar / Entitate Contractanta Compania Națională de Cai Ferate „CFR” SA							
				Rev. nr. / data	Obiectul reviziei		
Prestator : Asocierea TPF Inginerie SRL - SC ISPCF SA 				Proiect:	Studiul de fezabilitate “Reabilitarea liniei de cale ferată Roman-Iasi-Frontiera”		
				Obiect:	Studiu geotehnic		
Proiectat	Ing. Silviu JURESCI		Data: 12/2020	Titlul plansei:	ROMAN-PASCANI Profil longitudinal km 345+229.45-km 387+286.656		
Verificat	Ing. Adrian DIACONU			Contract	Faza	Scara:	Nr. planșa
Sef proiect	Ing. E.F. HIDALGO			20/11.03.2020	SF	1:10000(x) 1:2000(y)	SF-20-SG-2334-0004-R00

← ROMAN

PASCANI →

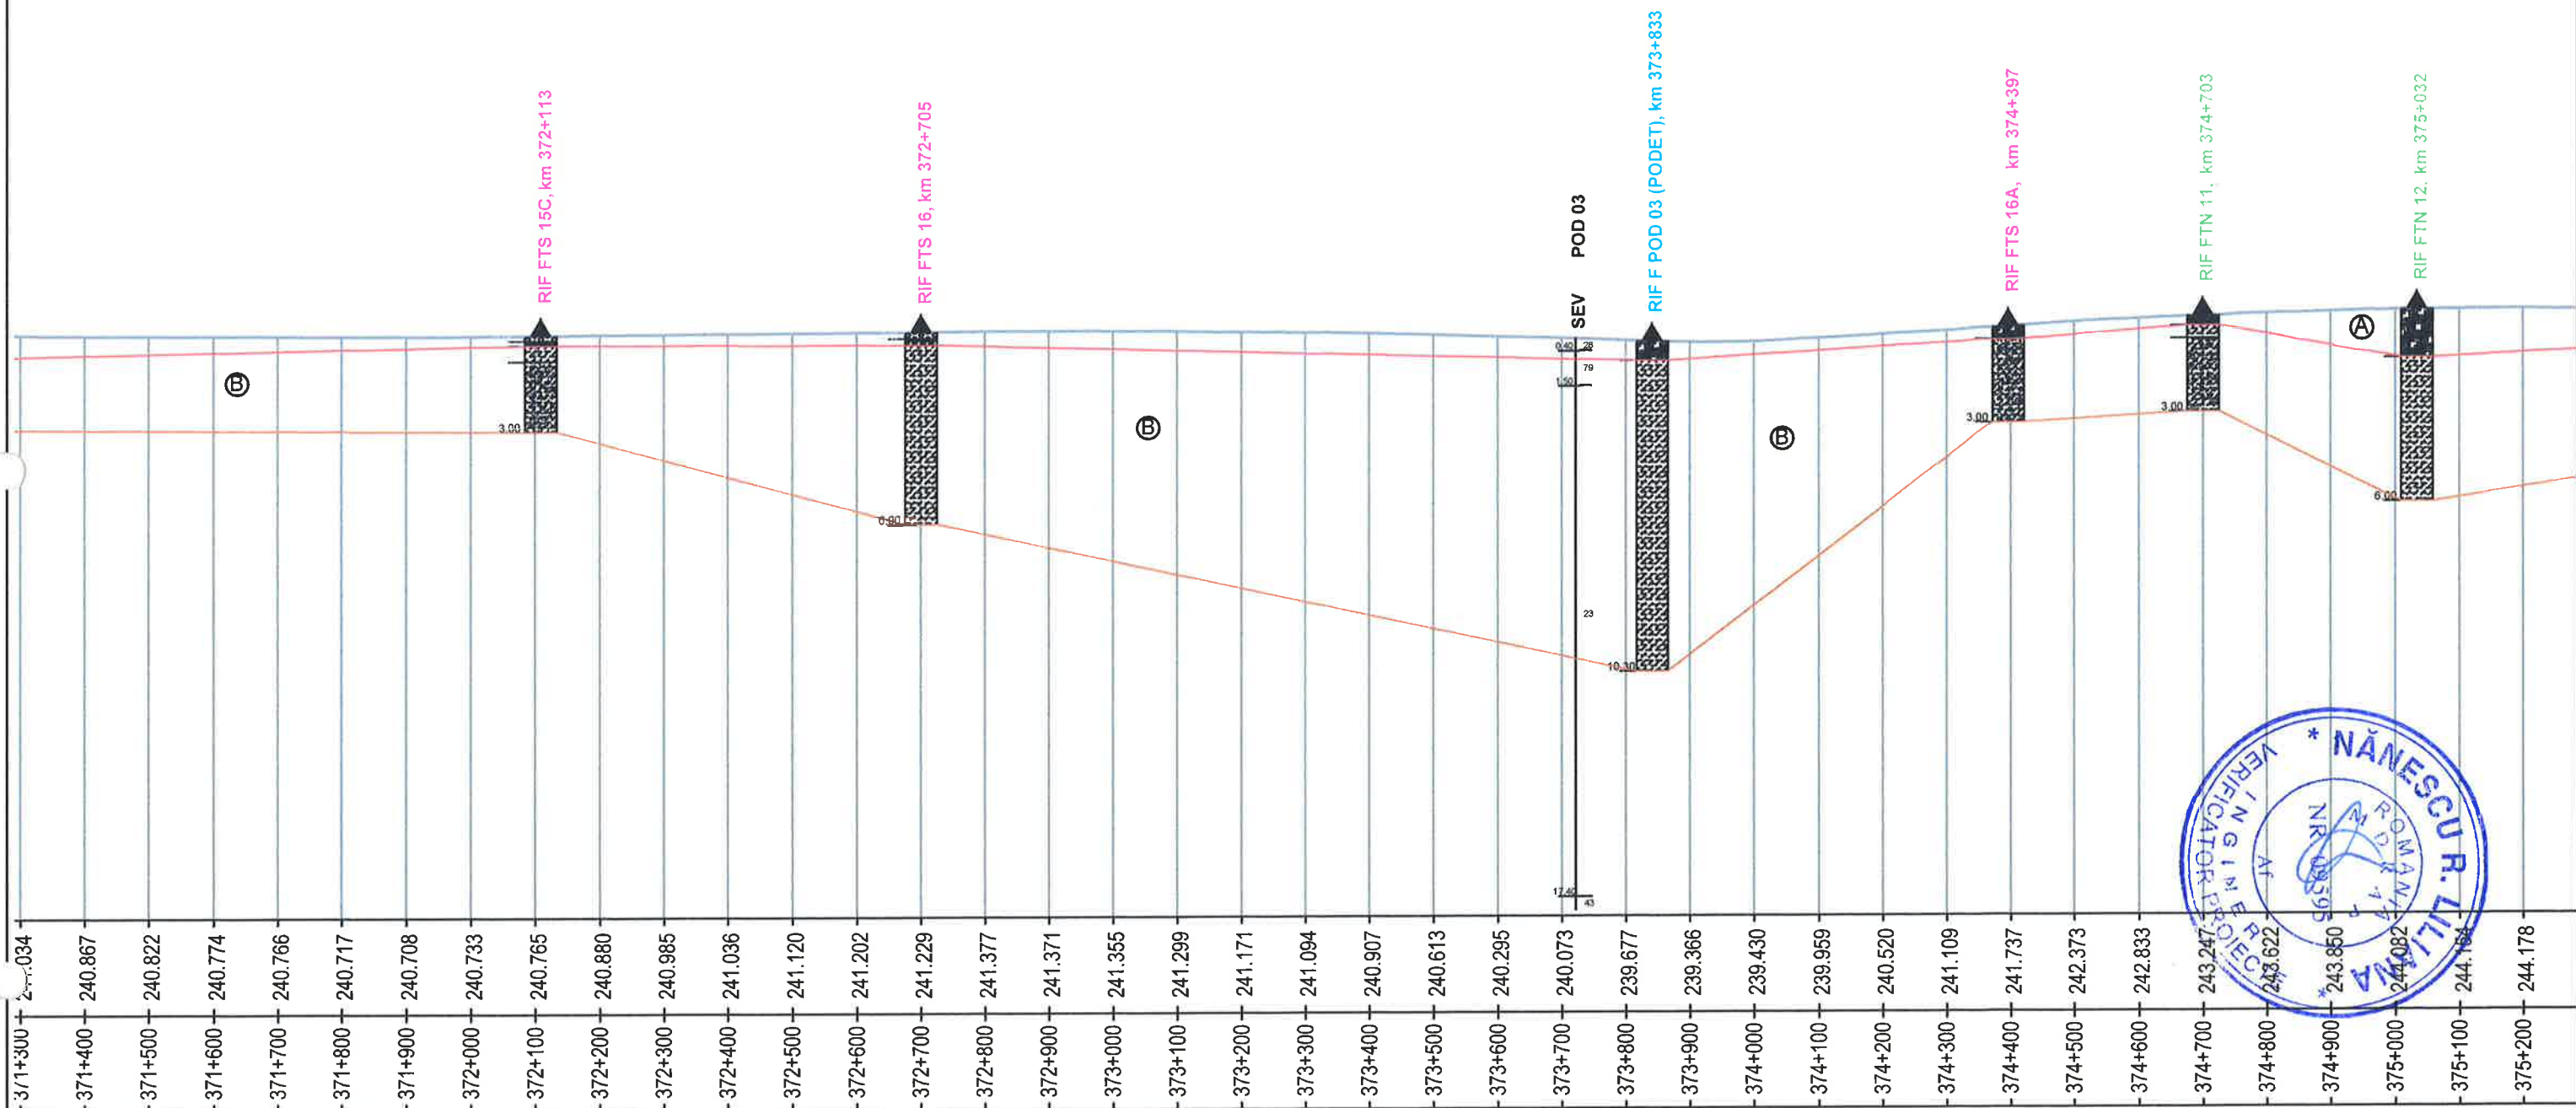


- Complex constituit din umplutura (A)
- Complex coeziv (B)
- Complex necoeziv (C)
- Nivel hidrostatic

Beneficiar / Entitate Contractanta Compania Natională de Cai Ferate „CFR” SA		Rev. nr. / data		Obiectul reviziei	
Prestator : Asocierea TPF Inginerie SRL - SC ISPCF SA		Proiect:		Studiul de fezabilitate “Reabilitarea liniei de cale ferată Roman-Iasi-Frontiera”	
Obiect:		Titlul plansei:		ROMAN-PASCANI Profil longitudinal km 345+229.45-km 387+286.656	
Proiectat	Ing. Silviu JURESCHI	Data: 12/2020	Contract	Faza	Scara:
Verificat	Ing. Adrian DIACONU		20/11.03.2020	SF	1:10000(x) 1:2000(y)
Sef proiect	Ing. E.F. HIDALGO				Nr. plansa SF-20-SG-2334-0005-R00

← ROMAN

PASCANI →

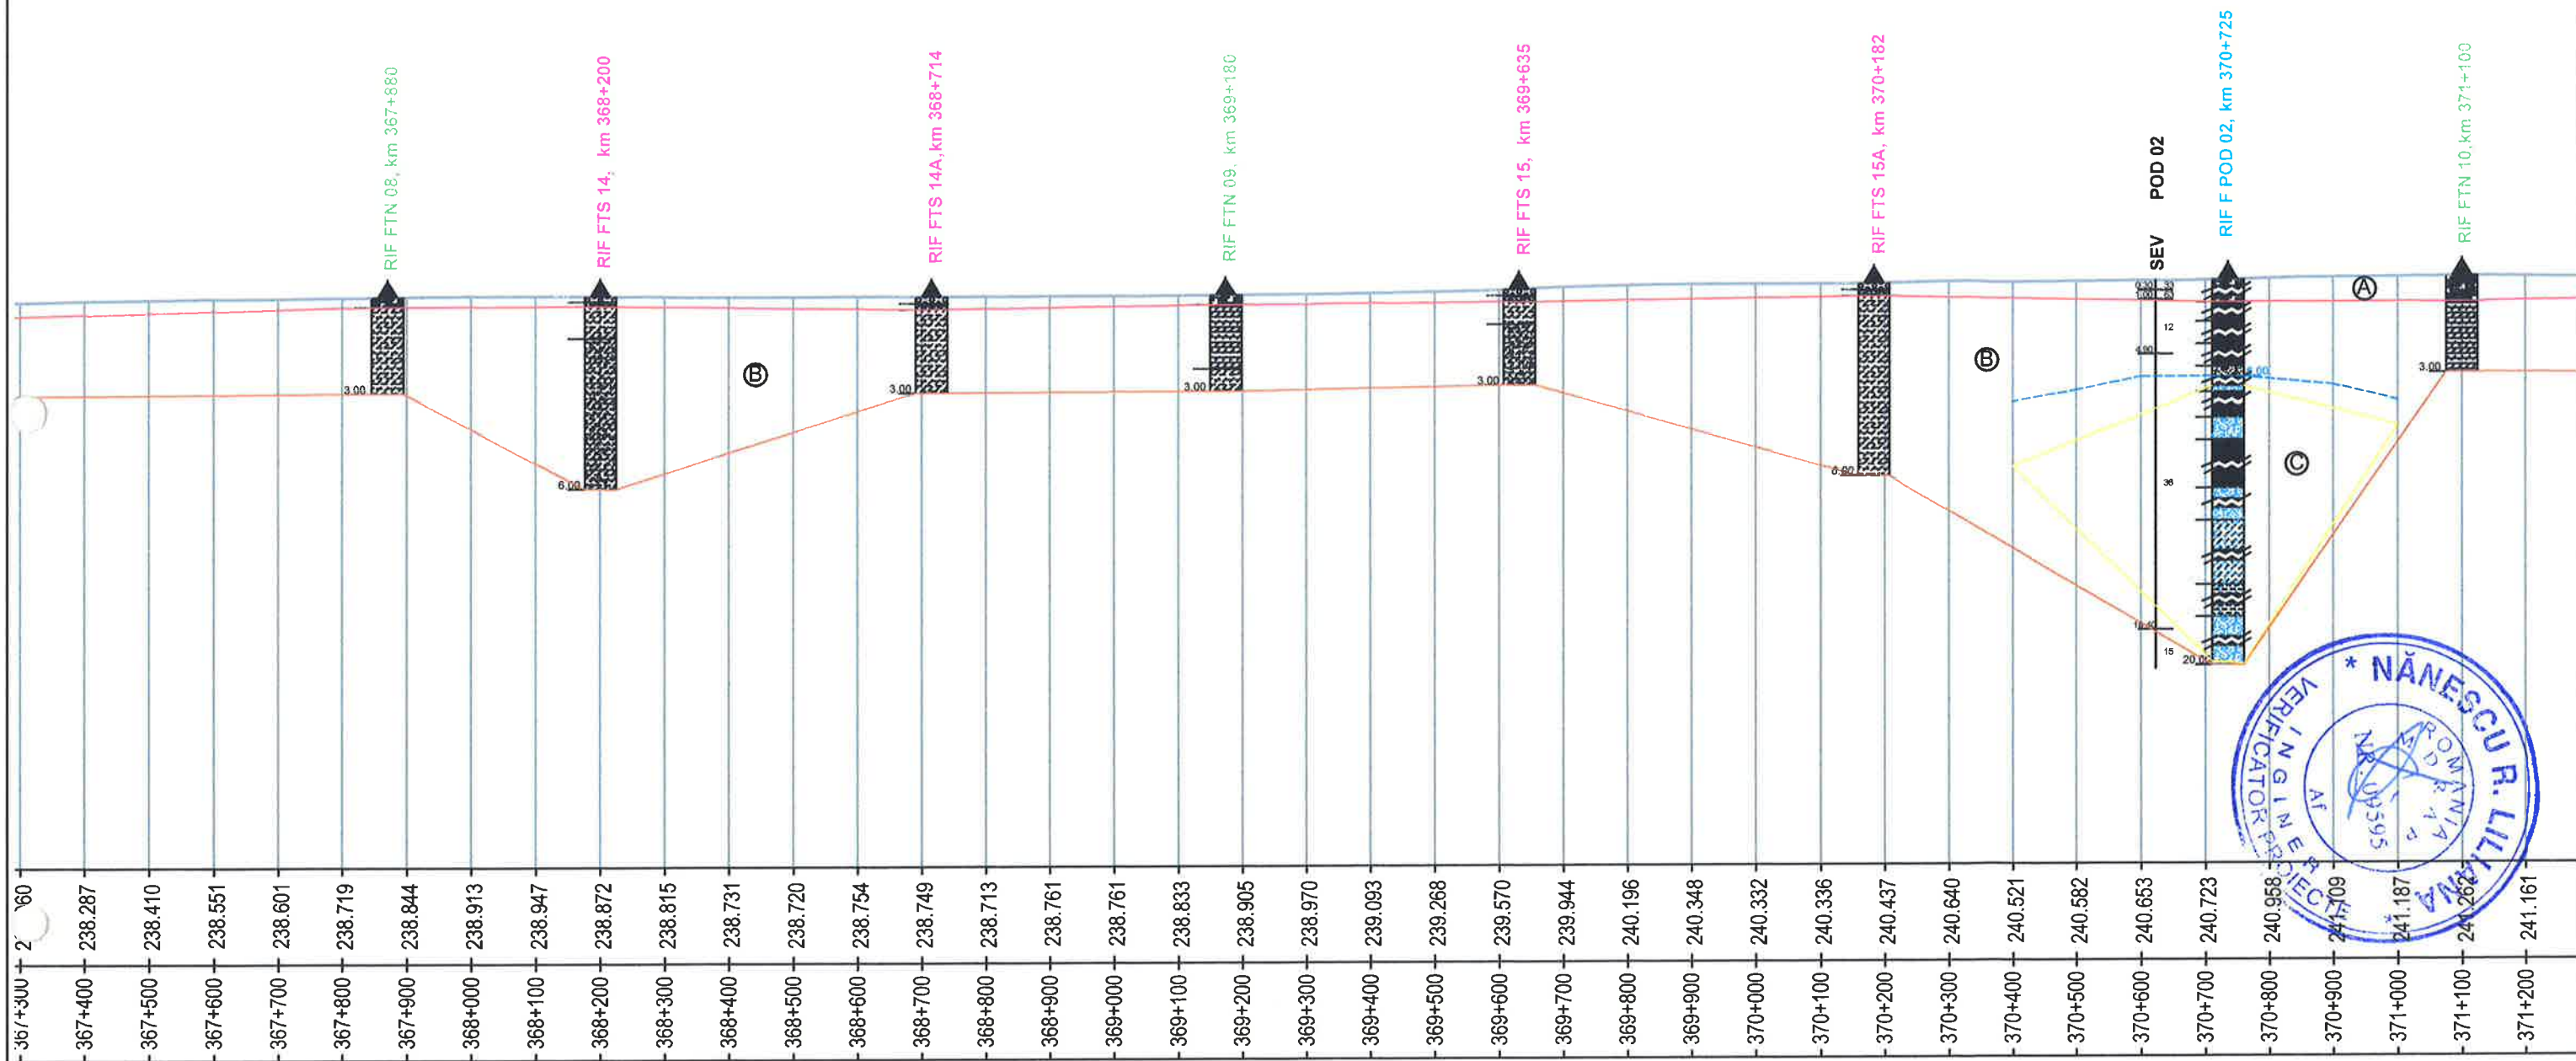


- Complex constituit din umplutura (A)
- Complex coeziv (B)
- Complex necoeziv (C)
- Nivel hidrostatic

Beneficiar / Entitate Contractanta Compania Națională de Cai Ferate „CFR” SA							
			Rev. nr. / data		Obiectul reviziei		
Prestator : Asocierea TPF Inginerie SRL - SC ISPCF SA			Proiect:		Studiul de fezabilitate “Reabilitarea liniei de cale ferată Roman-Iasi-Frontiera”		
			Obiect:		Studiu geotehnic		
Proiectat	Ing. Silviu JURESCI		Data: 12/2020	Titlul plansei:	ROMAN-PASCANI Profil longitudinal km 345+229.45-km 387+286.656		
Verificat	Ing. Adrian DIACONU			Contract	Faza	Scara:	Nr. plansa
Sef proiect	Ing. E.F. HIDALGO			20/11.03.2020	SF	1:10000(x) 1:2000(y)	SF-20-SG-2334-0006-R00

← ROMAN

PASCANI →

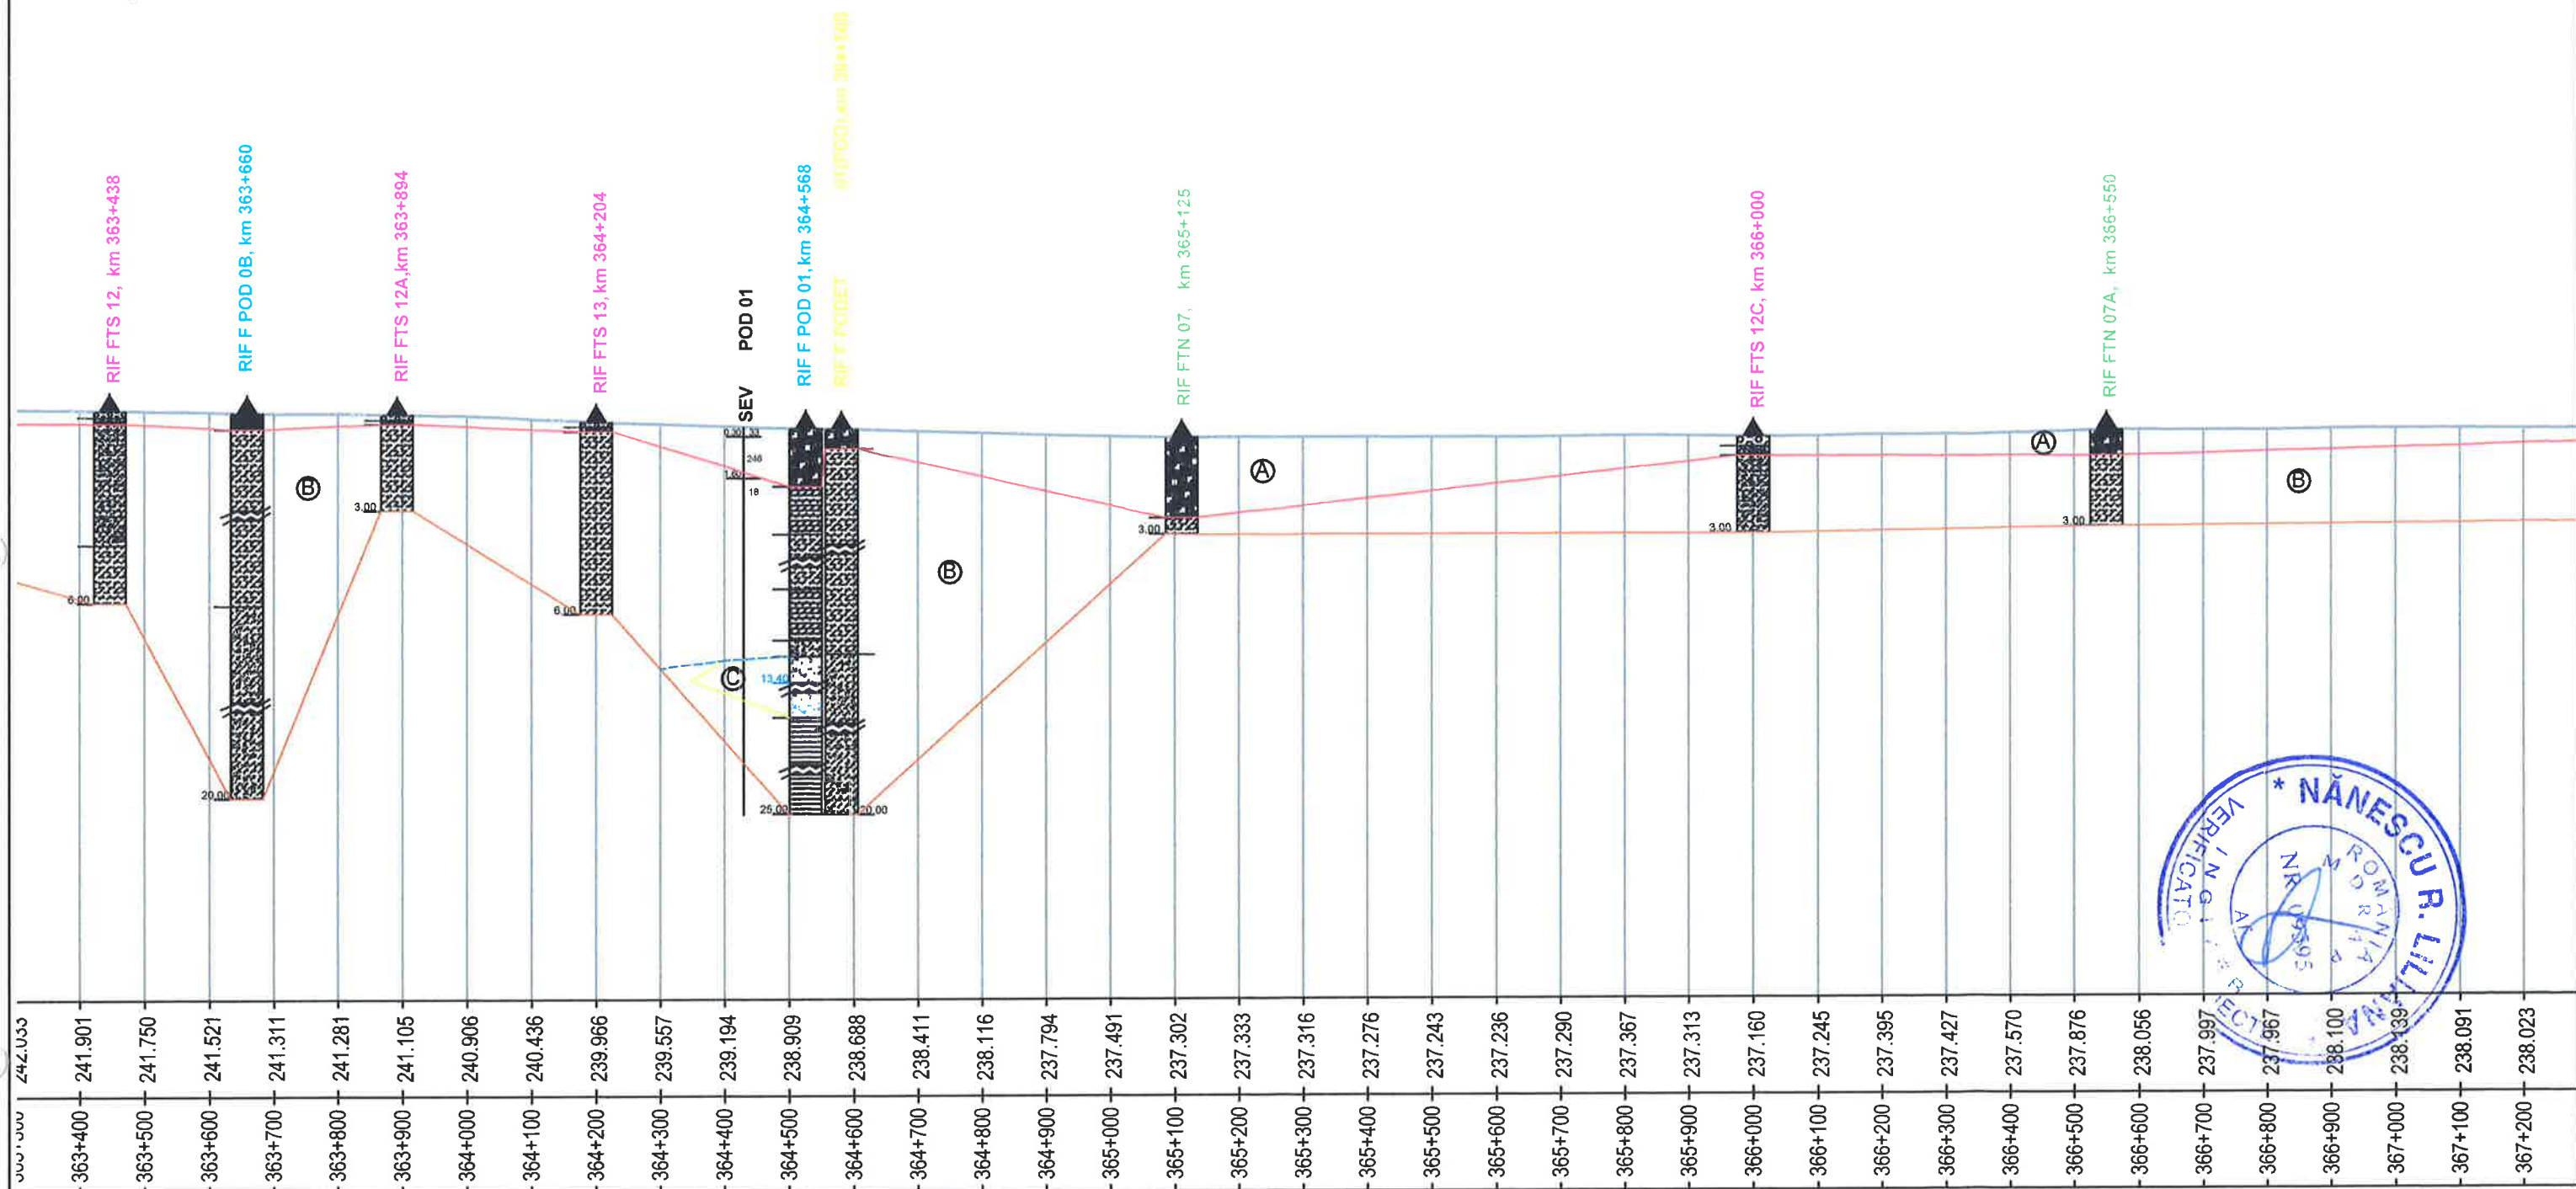


- Complex constituit din umplutura (A)
- Complex coeziv (B)
- Complex necoeziv (C)
- Nivel hidrostatic

Beneficiar / Entitate Contractanta Compania Națională de Cai Ferate „CFR” SA							
				Rev. nr. / data	Obiectul reviziei		
Prestator : Asocierea TPF Inginerie SRL - SC ISPCF SA 				Proiect:	Studiul de fezabilitate “Reabilitarea liniei de cale ferată Roman-Iasi-Frontiera”		
				Obiect:	Studiu geotehnic		
Proiectat	Ing. Silviu JURESCHI		Data: 12/2020	Titlul plansei:	ROMAN-PASCANI		
Verificat	Ing. Adrian DIACONU					Profil longitudinal km 345+229.45-km 387+286.656	
Sef proiect	Ing. E.F. HIDALGO						
				Contract	Faza	Scara:	Nr. plansa
				20/11.03.2020	SF	1:10000(x) 1:2000(y)	SF-20-SG-2334-0007-R00

← ROMAN

PASCANI →


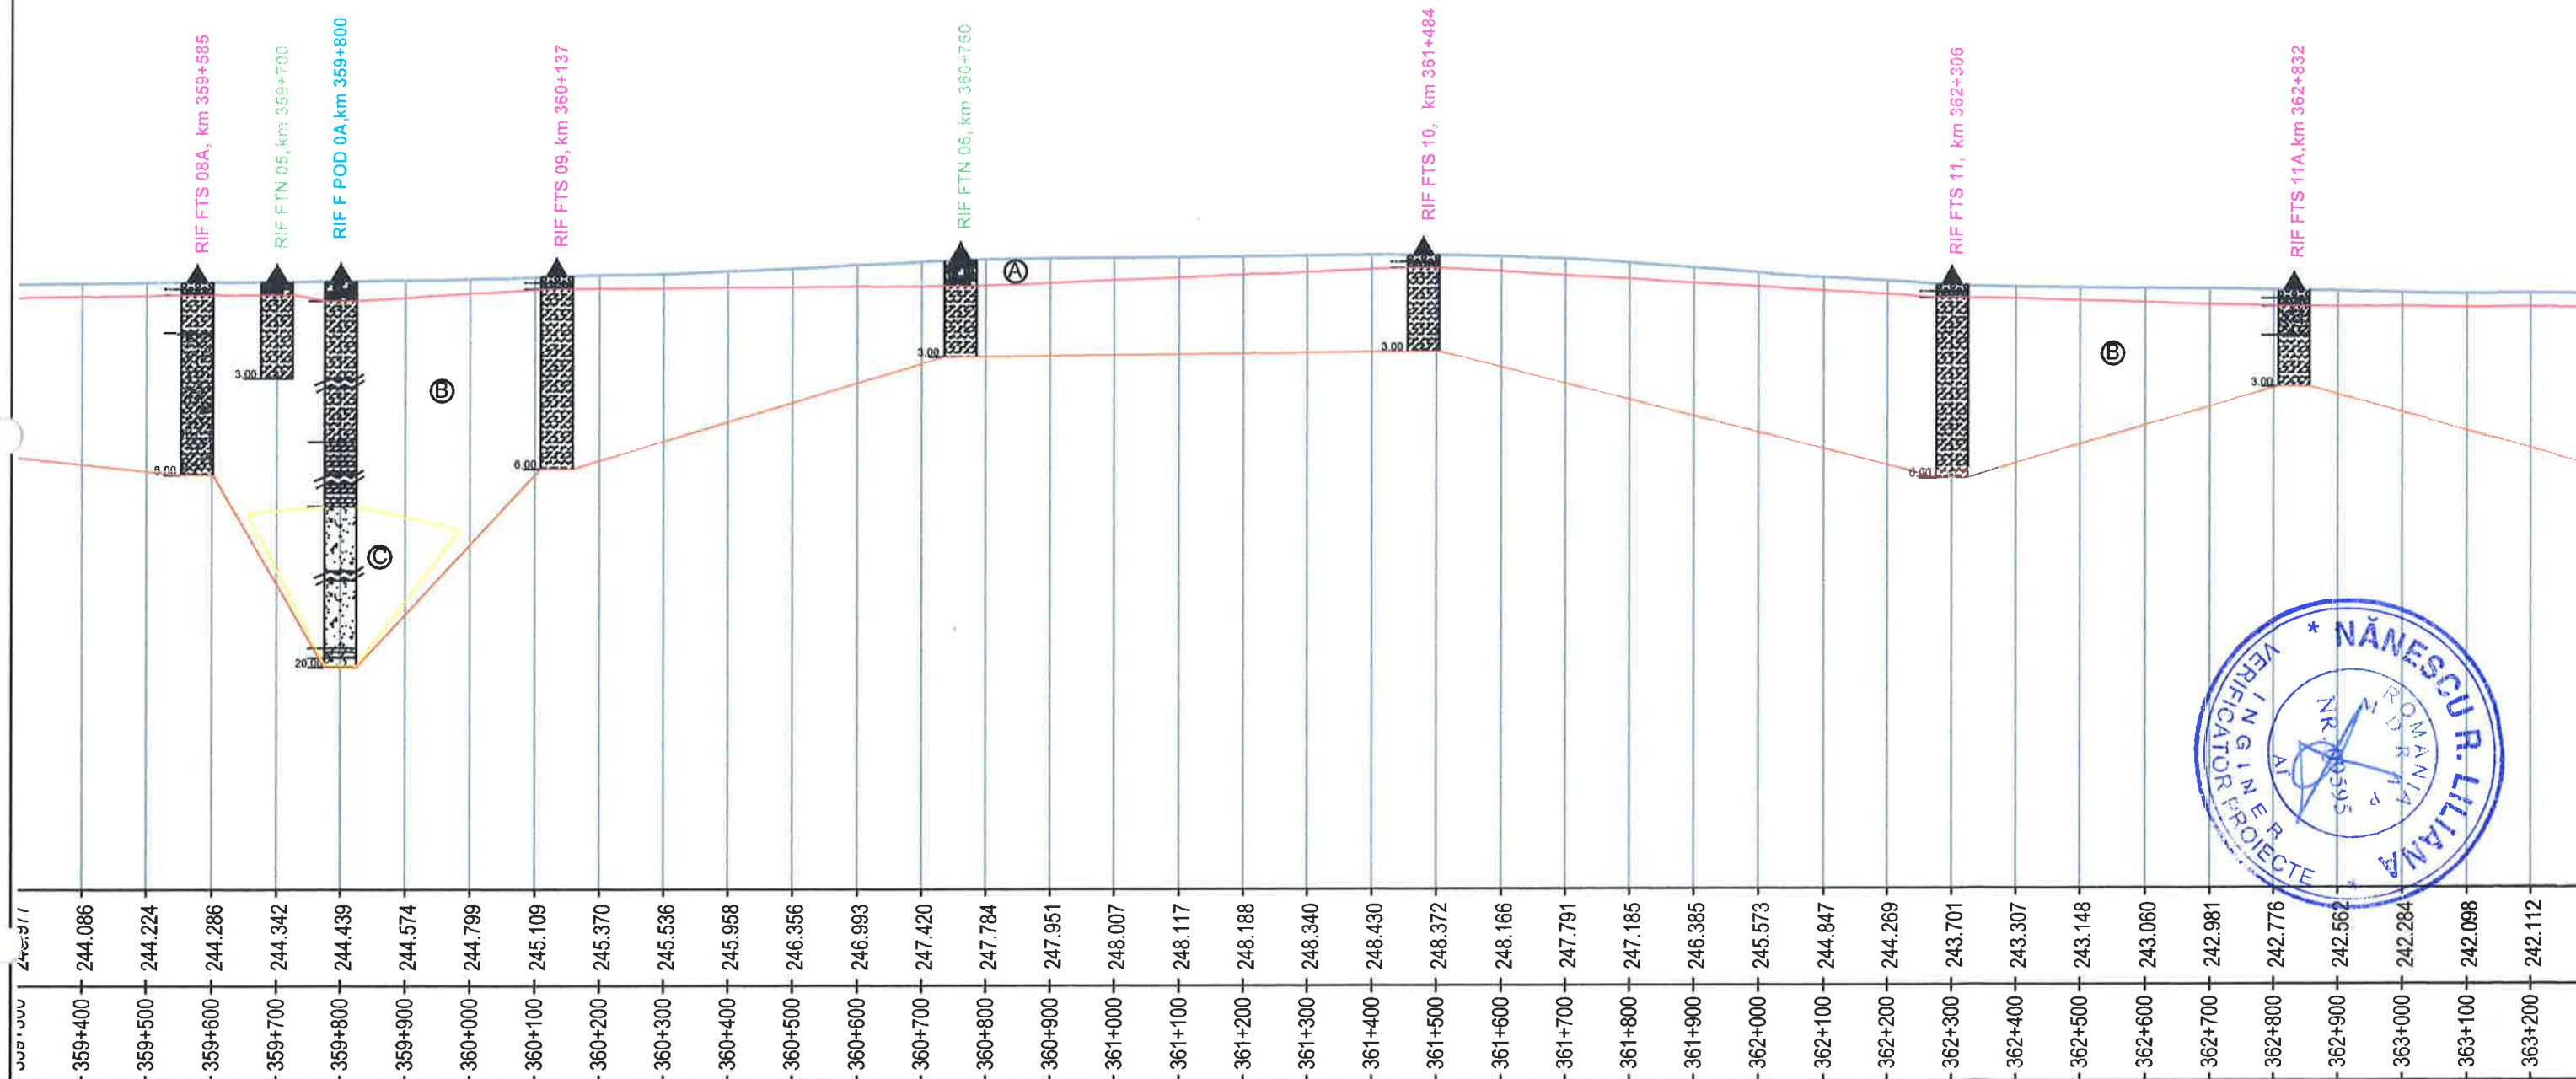


- Complex constituit din umplutura (A)
- Complex coeziv (B)
- Complex necoeziv (C)
- Nivel hidrostatic

Beneficiar / Entitate Contractanta Compania Natională de Cai Ferate „CFR” SA		Rev. nr. / data		Obiectul reviziei	
Prestator : Asocierea TPF Inginerie SRL - SC ISPCF SA		Proiect:		Studiul de fezabilitate “Reabilitarea liniei de cale ferată Roman-Iasi-Frontiera”	
Obiect:		Titlul plansei:		Studiu geotehnic	
Proiectat	Ing. Silviu JURESCHI	Data:		ROMAN-PASCANI	
Verificat	Ing. Adrian DIACONU	12/2020		Profil longitudinal km 345+229.45-km 387+286.656	
Sef proiect	Ing. E.F. HIDALGO	Contract	Faza	Scara:	Nr. plansa
		20/11.03.2020	SF	1:10000(x) 1:2000(y)	SF-20-SG-2334-0008-R00

← ROMAN

PASCANI →

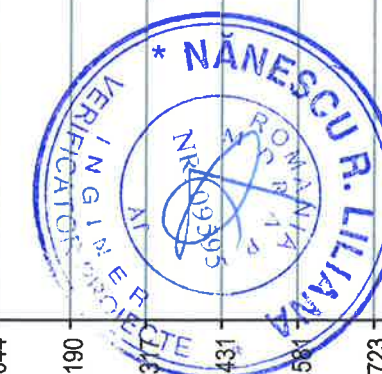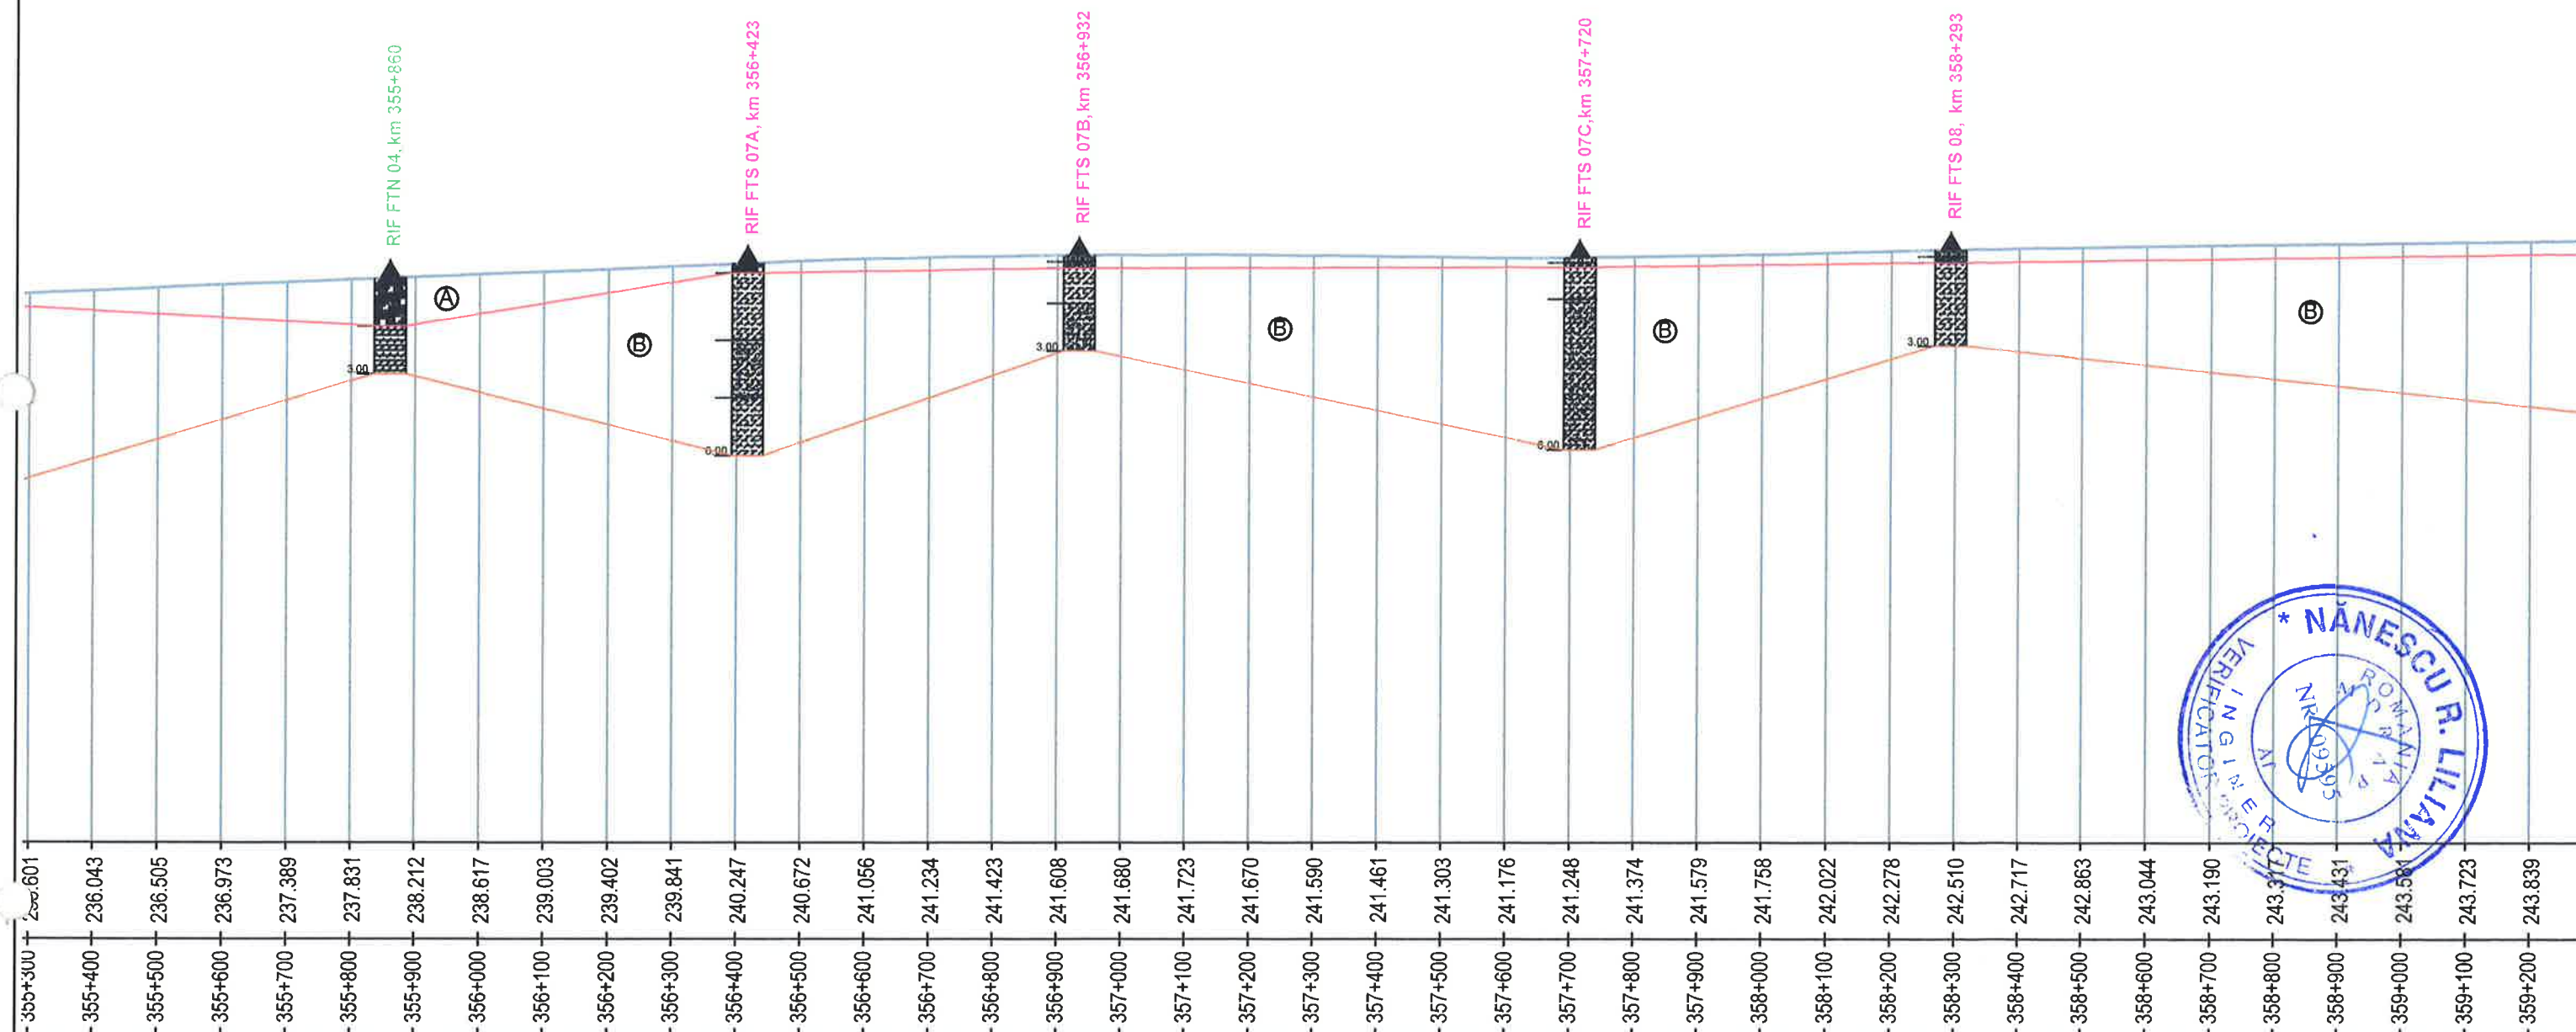

Complex constituit din umplutura (A)

Complex coeziv (B)



Complex necoeziv (C)

Nivel hidrostatic

Beneficiar / Entitate Contractanta Compania Natională de Cai Ferate „CFR” SA							
				Rev. nr. / data	Obiectul reviziei		
Prestator : Asocierea TPF Inginerie SRL - SC ISPCF SA				Proiect:	Studiul de fezabilitate “Reabilitarea liniei de cale ferată Roman-Iasi-Frontiera”		
				Obiect:	Studiu geotehnic		
Proiectat	Ing. Silviu JURESCHI		Data: 12/2020	Titlul plansei:	ROMAN-PASCANI Profil longitudinal km 345+229.45-km 387+286.656		
Verificat	Ing. Adrian DIACONU			Contract	Faza	Scara:	Nr. plansa
Sef proiect	Ing. E.F. HIDALGO			20/11.03.2020	SF	1:10000(x) 1:2000(y)	SF-20-SG-2334-0009-R00

← ROMAN

PASCANI →

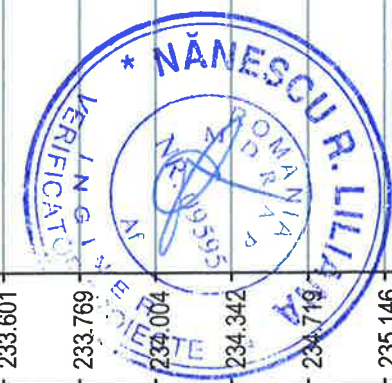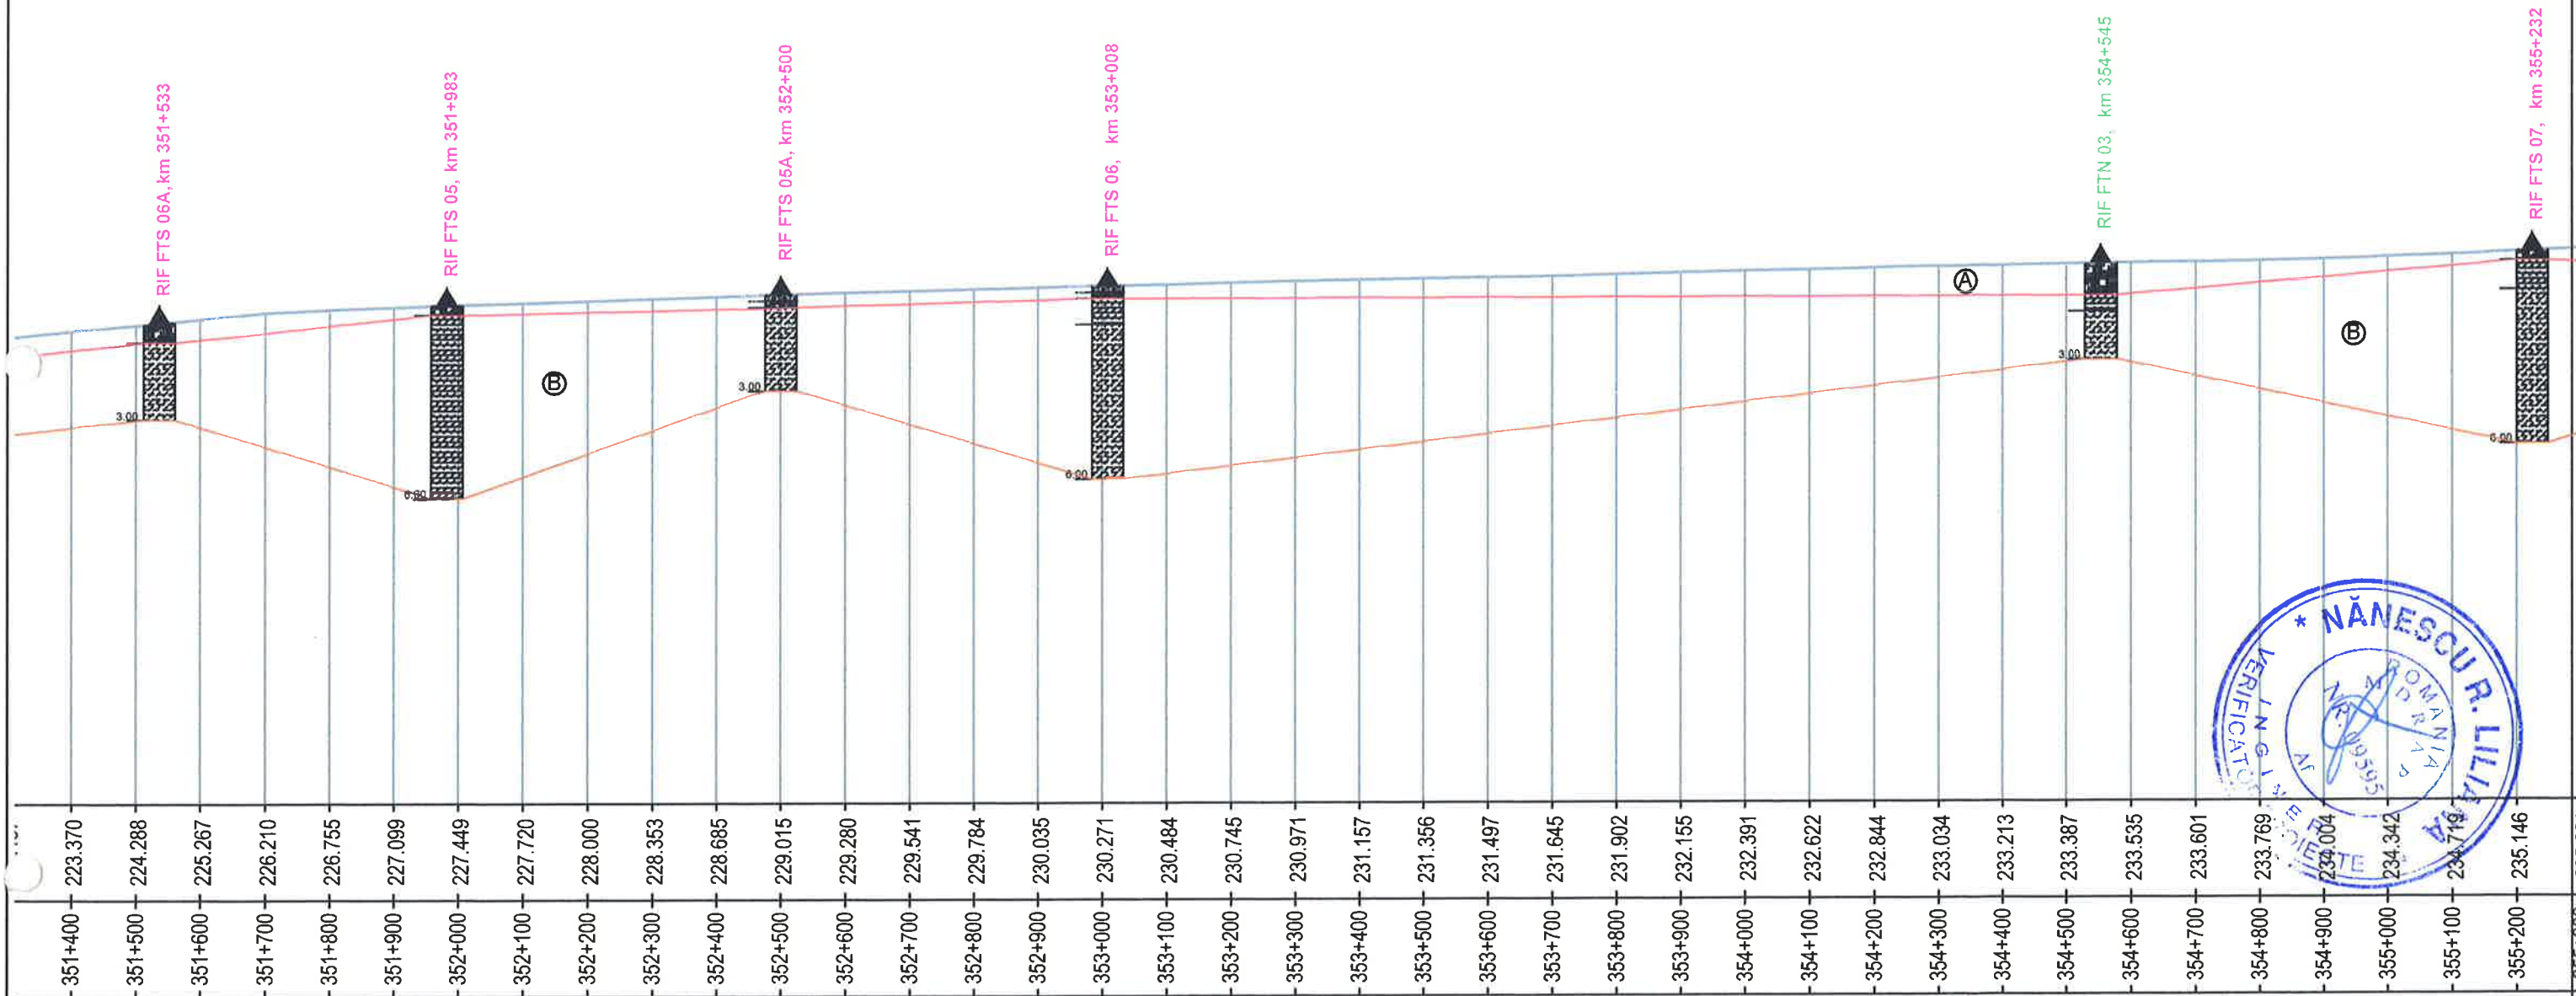


- Complex constituit din umplutura (A)
- Complex coeziv (B)
- Complex necoeziv (C)
- Nivel hidrostatic

Beneficiar / Entitate Contractanta Compania Natională de Cai Ferate „CFR” SA							
				Rev. nr. / data	Obiectul reviziei		
Prestator : Asocierea TPF Inginerie SRL - SC ISPCF SA				Proiect:	Studiul de fezabilitate “Reabilitarea liniei de cale ferată Roman-Iasi-Frontiera”		
				Obiect:	Studiu geotehnic		
							
Proiectat	Ing. Silviu JURESCHI		Data: 12/2020	Titlul plansei:	ROMAN-PASCANI Profil longitudinal km 345+229.45-km 387+286.656		
Verificat	Ing. Adrian DIACONU			Contract	Faza	Scara:	Nr. plansa
Sef proiect	Ing. E.F. HIDALGO			20/11.03.2020	SF	1:10000(x) 1:2000(y)	SF-20-SG-2334-0010-R00

← ROMAN

PASCANI →

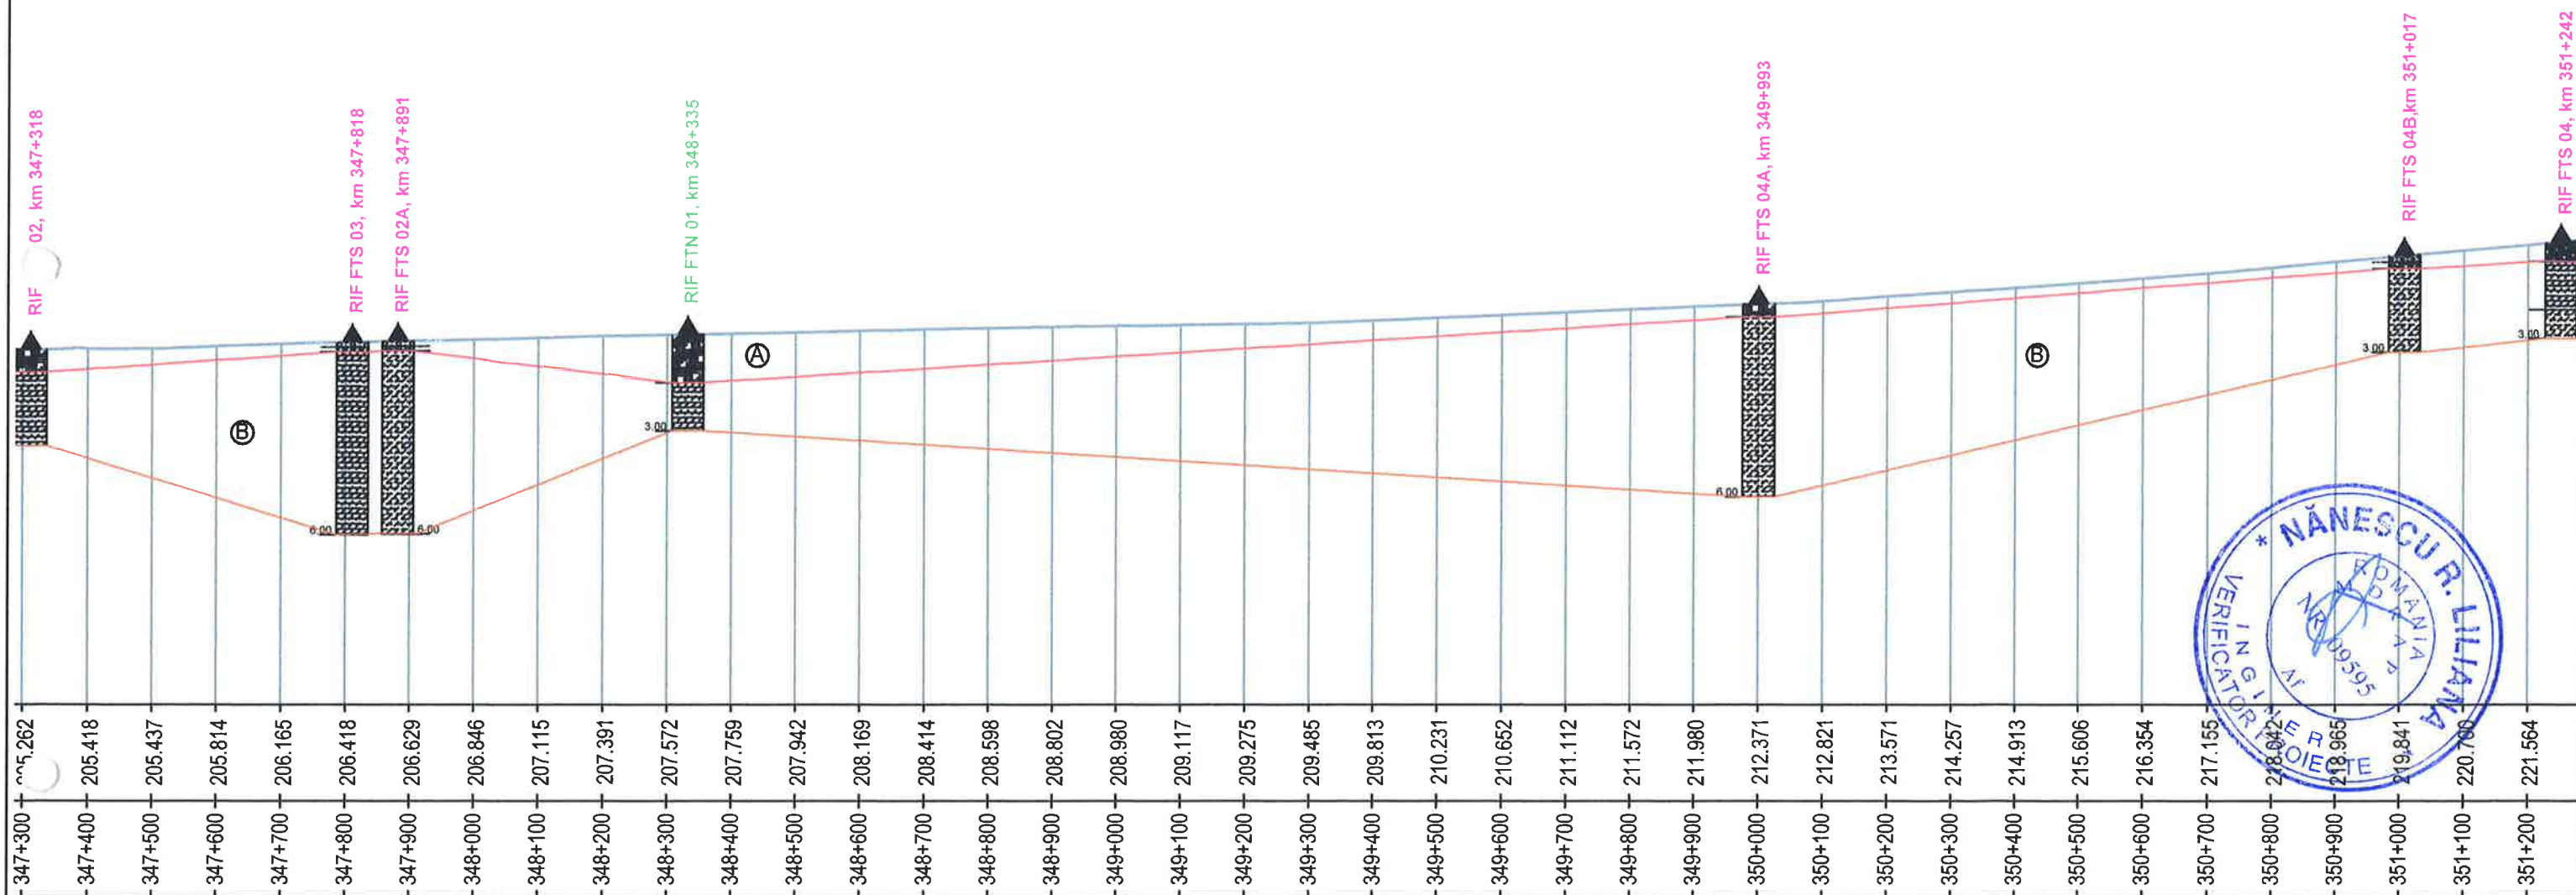


- Complex constituit din umplutura (A)
- Complex coeziv (B)
- Complex necoziv (C)
- Nivel hidrostatic

Beneficiar / Entitate Contractanta Compania Națională de Cai Ferate „CFR” SA							
			Rev. nr. / data		Obiectul reviziei		
Prestator : Asocierea TPF Inginerie SRL - SC ISPCF SA			Proiect:		Studiul de fezabilitate “Reabilitarea liniei de cale ferată Roman-Iasi-Frontiera”		
			Obiect:		Studiu geotehnic		
Proiectat	Ing. Silviu JURESCHI		Data: 12/2020	Titlul plansei:	ROMAN-PASCANI Profil longitudinal km 345+229.45-km 387+286.656		
Verificat	Ing. Adrian DIACONU			Contract	Faza	Scara:	Nr. plansa
Sef proiect	Ing. E.F. HIDALGO			20/11.03.2020	SF	1:10000(x) 1:2000(y)	SF-20-SG-2334-0011-R00

← ROMAN

PASCANI →

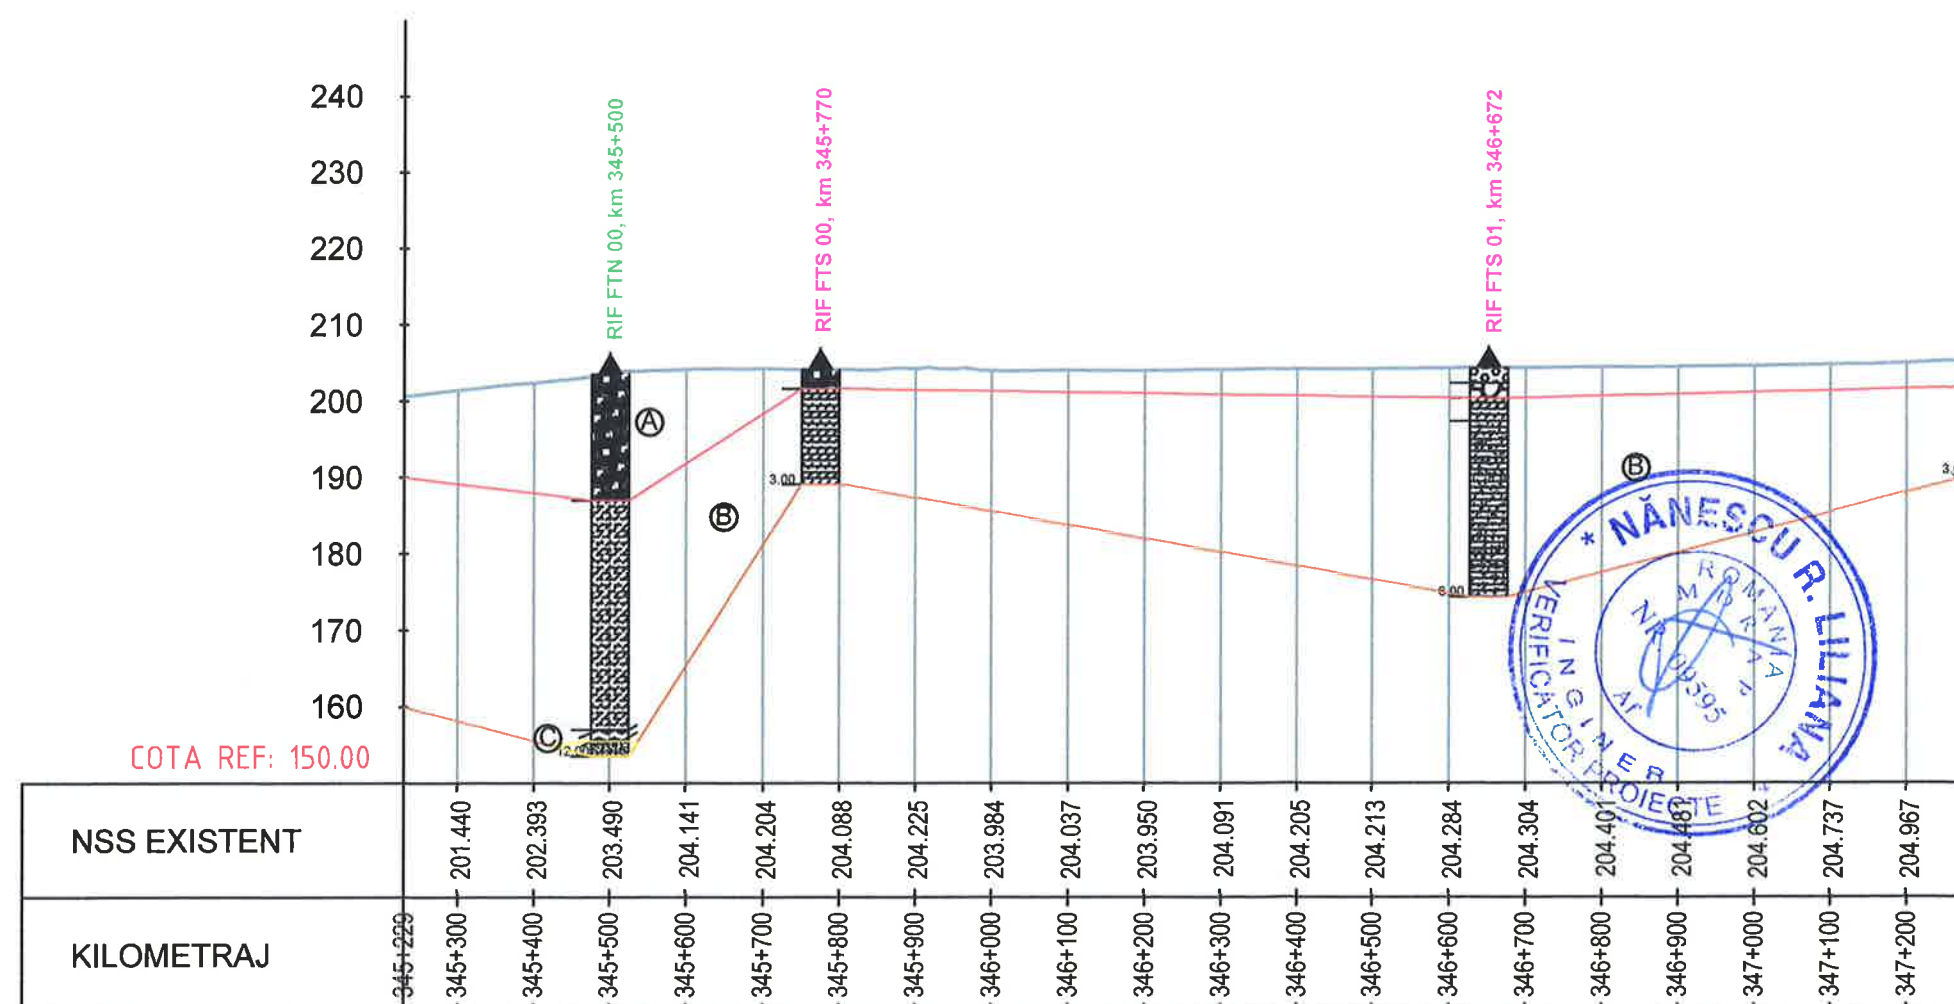


- Complex constituit din umplutura (A)
- Complex coeziv (B)
- Complex necoeziv (C)
- Nivel hidrostatic

Beneficiar / Entitate Contractanta Compania Natională de Cai Ferate „CFR” SA							
				Rev. nr. / data	Obiectul reviziei		
Prestator : Asocierea TPF Inginerie SRL - SC ISPCF SA				Proiect:	Studiul de fezabilitate “Reabilitarea liniei de cale ferată Roman-Iasi-Frontiera”		
				Obiect:	Studiu geotehnic		
							
Proiectat	Ing. Silviu JURESCHI		Data: 12/2020	Titlul plansei:	ROMAN-PASCANI Profil longitudinal km 345+229.45-km 387+286.656		
Verificat	Ing. Adrian DIACONU			Contract	Faza	Scara:	Nr. planșa
Sef proiect	Ing. E.F. HIDALGO			20/11.03.2020	SF	1:10000(x) 1:2000(y)	SF-20-SG-2334-0012-R00

PASCANI

IASI

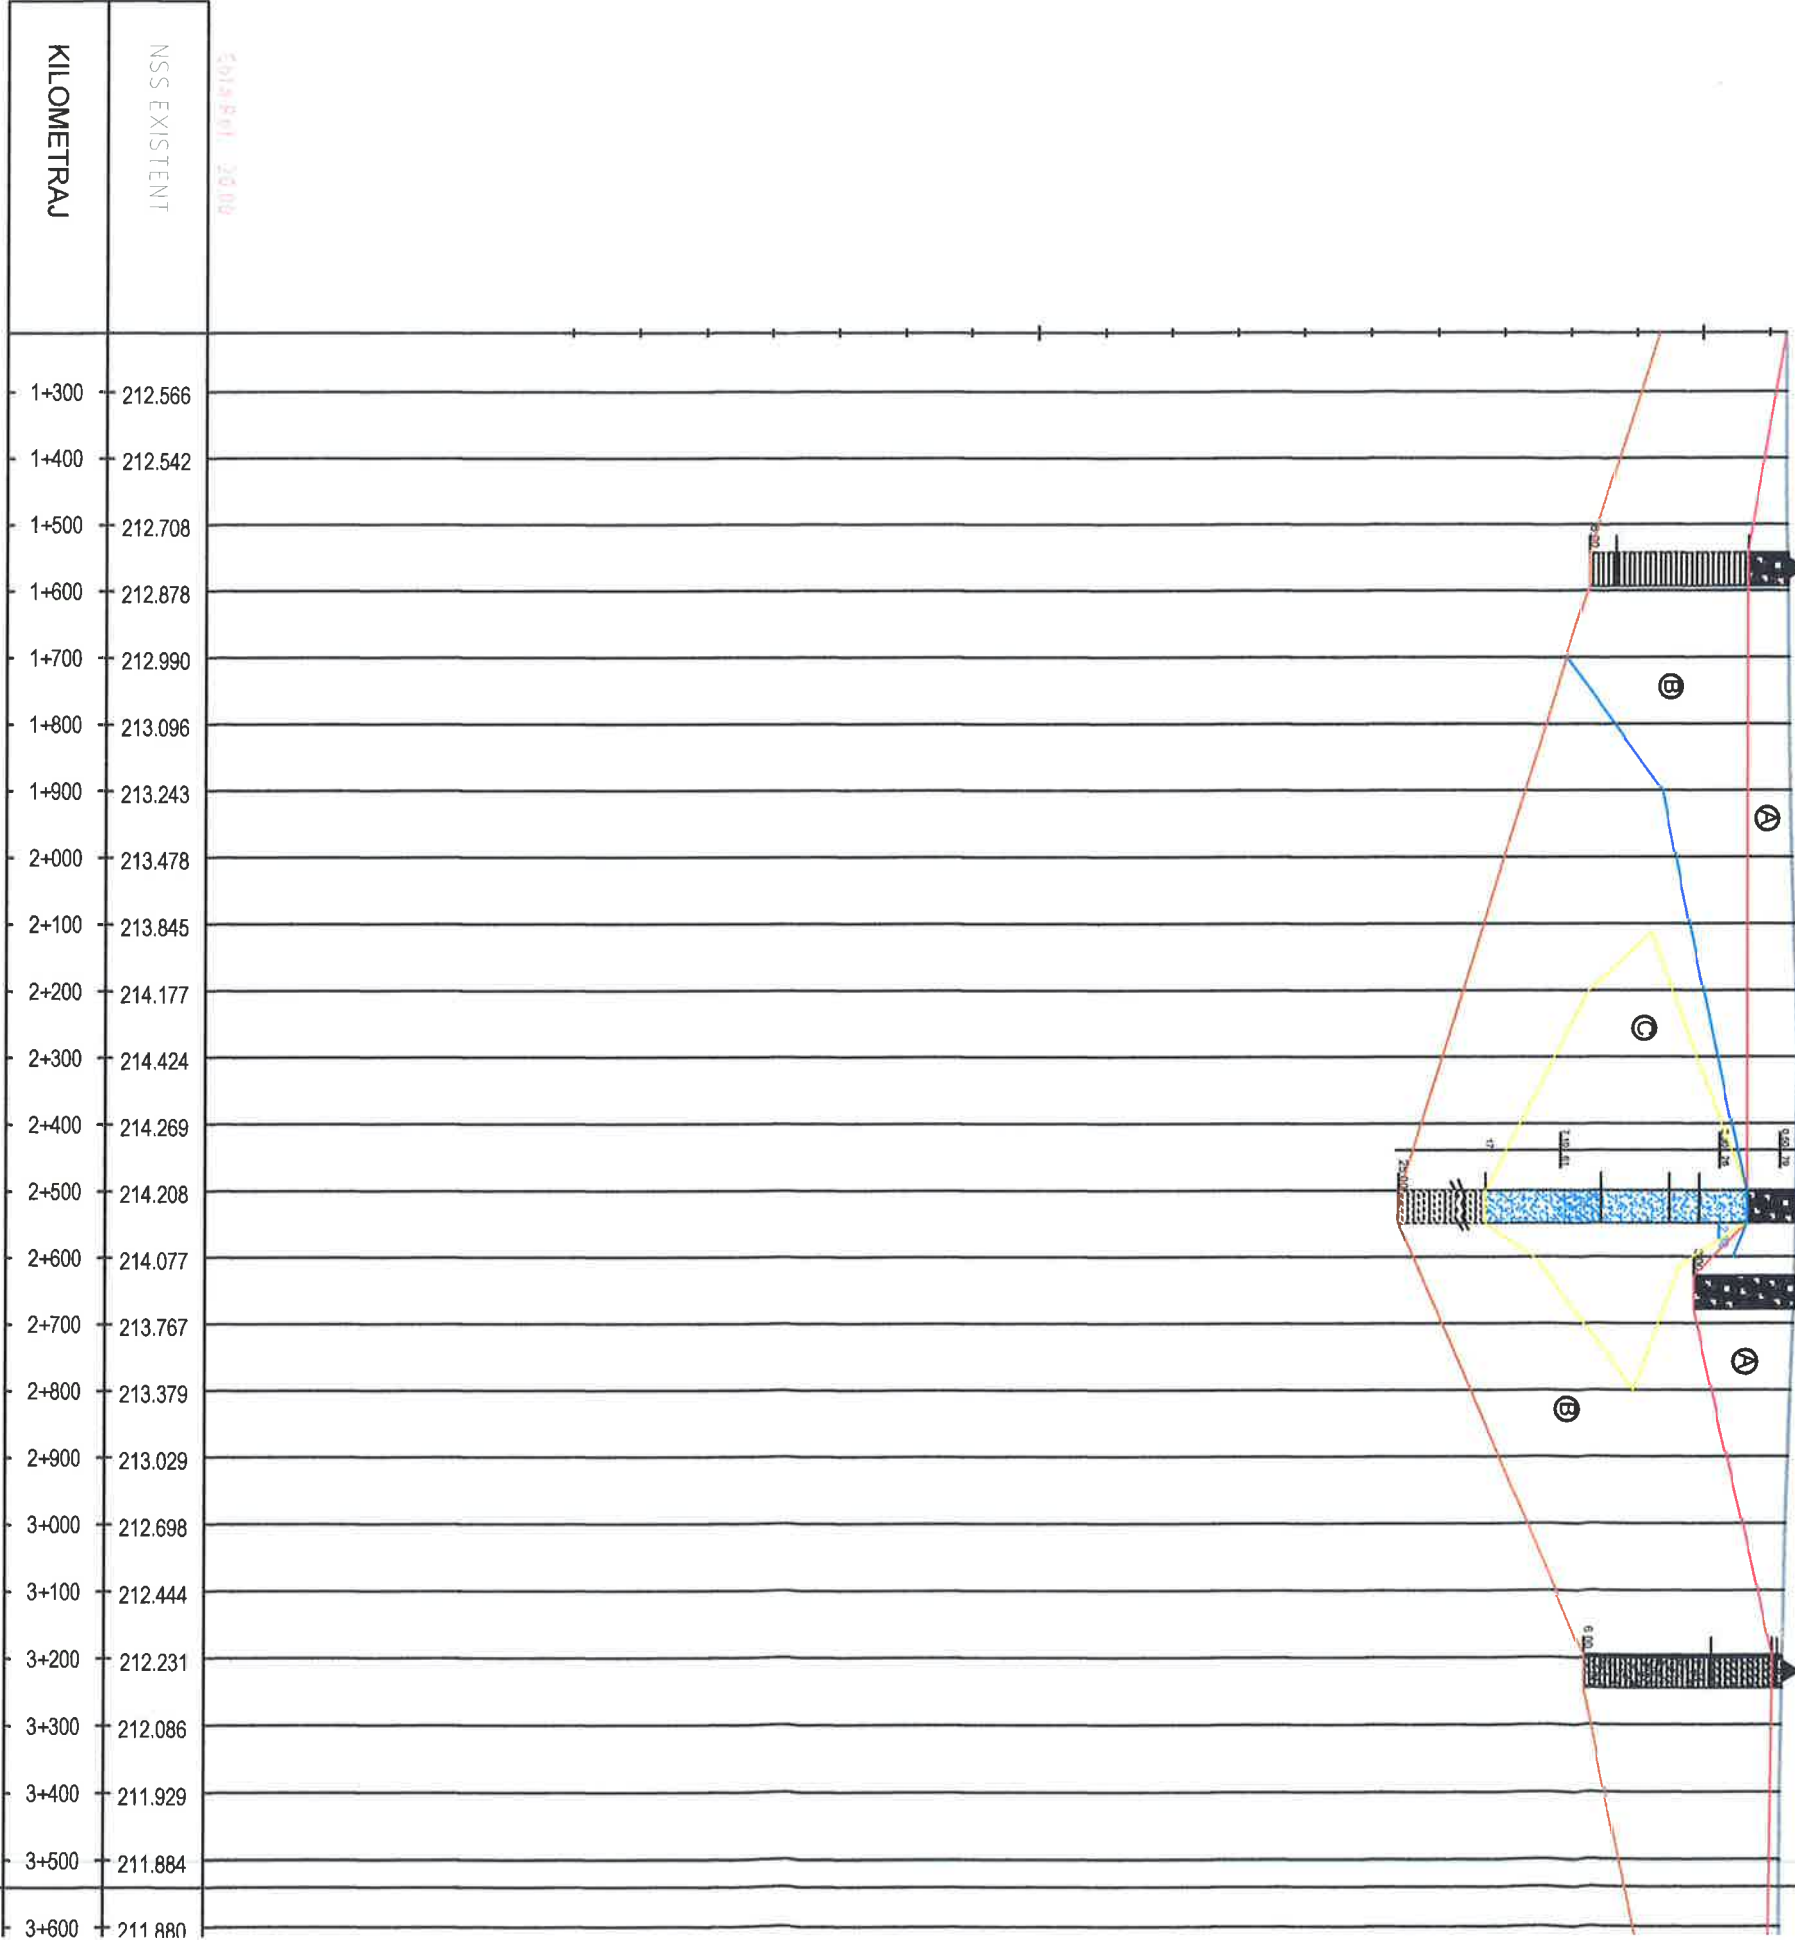

- Complex constituit din umplutura
- Complex coeziv
- Complex necoeziv
- Nivel hidrostatic

Beneficiar / Entitate Contractanta		Compania Natională de Cai		Ferate „CFR” SA	
Prestator :		Asocierea TPF Inginerie SRL - SC ISPCF SA		INGINIERIE	
Proiectat	Ing. Silviu JURESCHI	Data:	12/2020	Titlul planse:	PASCANI-IASI
Verificat	Ing. Adrian DIACONU				
Sef proiect	Ing. E.F. HIDALGO	Contract	20/11.03.2020	Faza	SF
Obiect:		Profil longitudinal km 1+300-km 3.500			
Proiect:		Studiu de fezabilitate "Reabilitarea liniei de cale ferată Roman-Iasi-Frontiera"			
Rev. nr. / data		Obiectul reviziei		Semnatura	
Obiect:		Studiu geotehnic			

PASCANI

IASI

RIF FTS 22A, km 003+936

RIF POD 07, Km 004+443

SEV POD 07

SEV POD 08

RIF POD 08, Km 005+515


RIF POD 09, Km 005+661

SEV POD 09


RIF FTN 18, km 006+140

RIF FTS 23, km 006+732


RIF FTS 23A, km 007

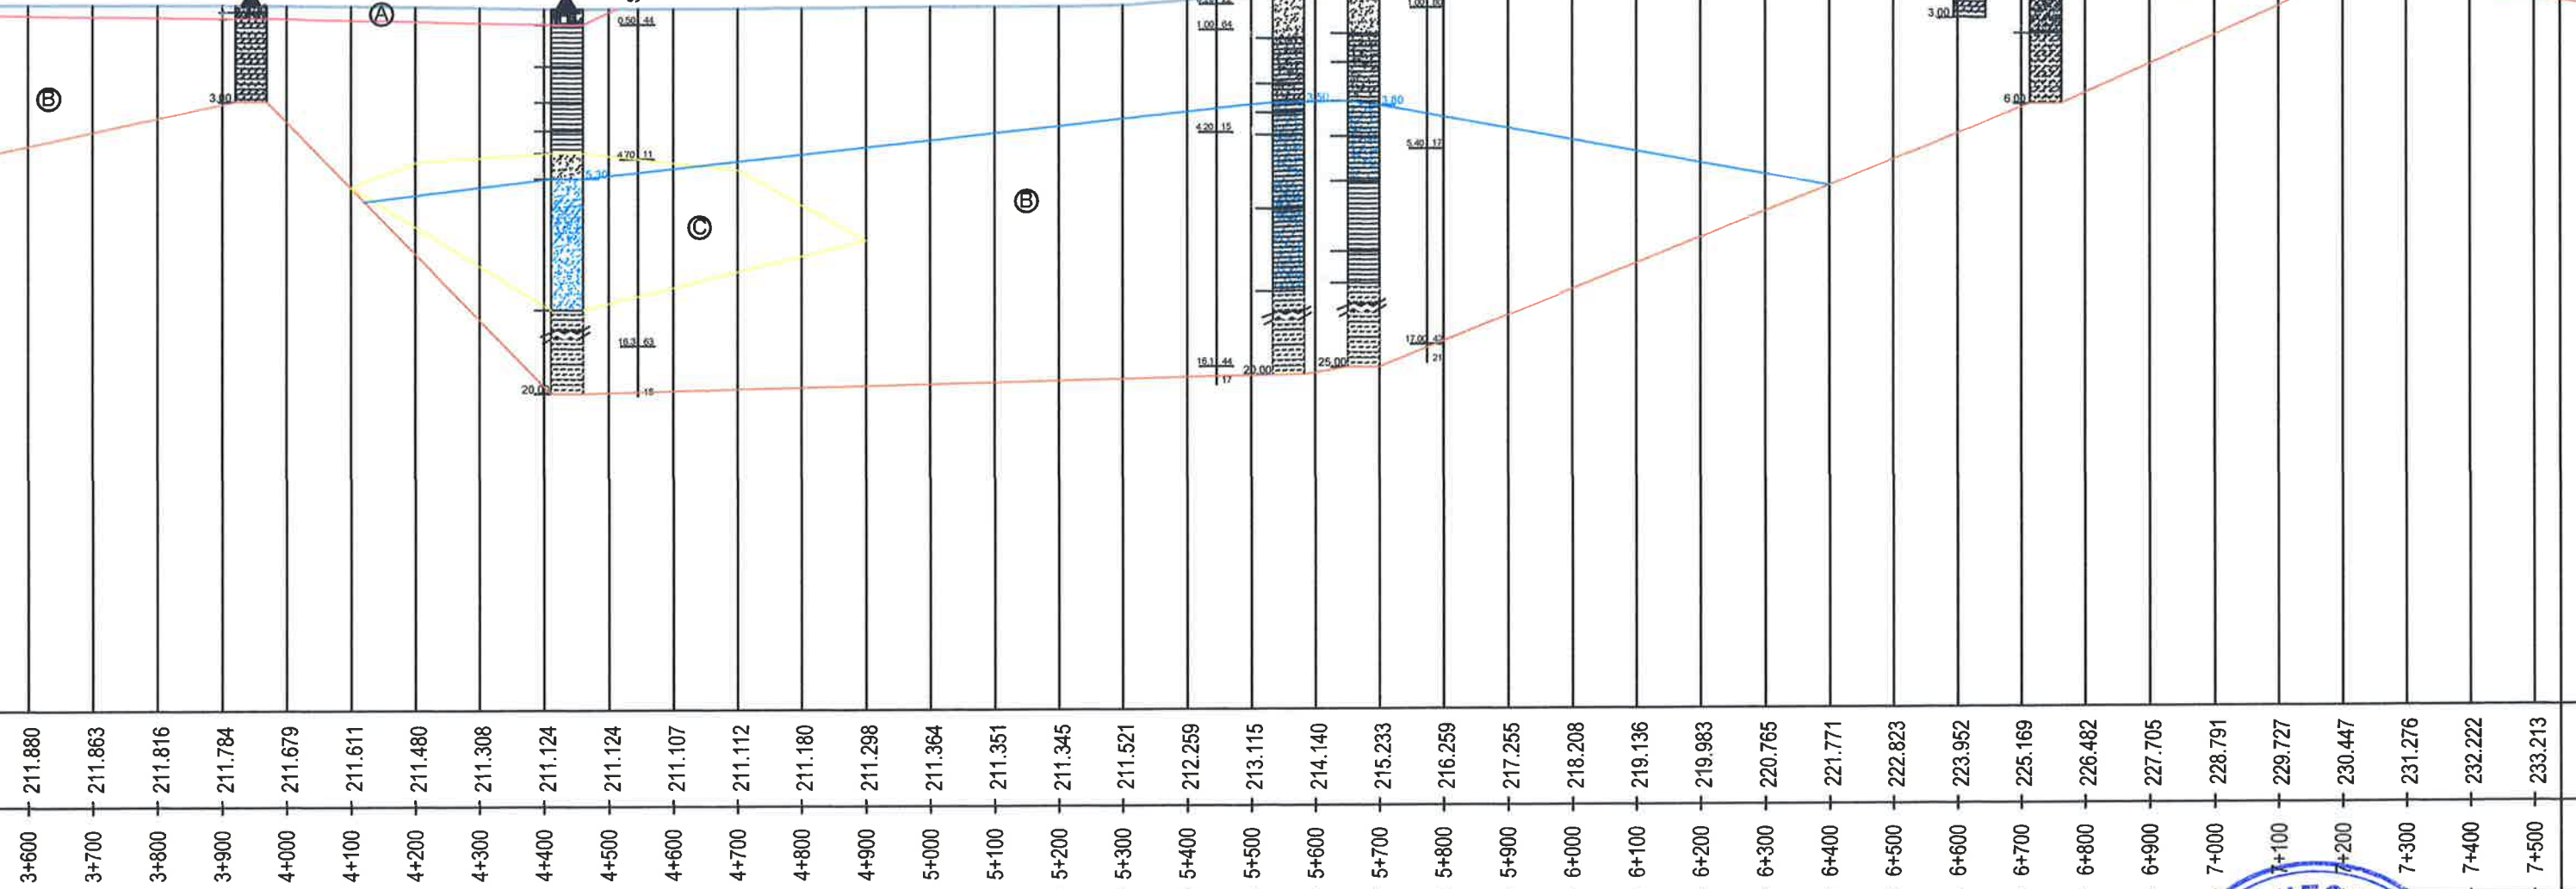

- Complex constituit din umplutura (A)
- Complex coeziv (B)
- Complex necoeziv (C)
- Nivel hidrostatic

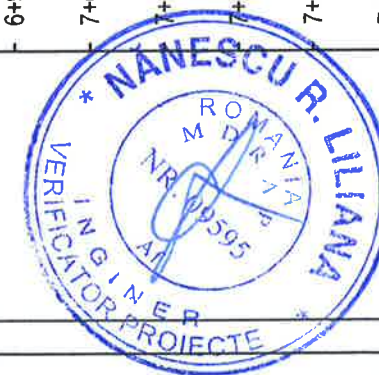

Beneficiar / Entitate Contractanta Compania Națională de Cai Ferate „CFR” SA									
				Rev. nr. / data	Obiectul reviziei				
Prestator : Asocierea TPF Inginerie SRL - SC ISPCF SA				Proiect:	Studiul de fezabilitate “Reabilitarea liniei de cale ferată Roman-Iasi-Frontiera”				
				Obiect:	Studiu geotehnic				
Proiectat	Ing. Silviu JURESCHI		Data: 12/2020	Titlul plansei:	PASCANI-IASI Profil longitudinal km 3+500-km 7+500				
Verificat	Ing. Adrian DIACONU			Contract	Faza	Scara:		Nr. plansa	
Sef proiect	Ing. E.F. HIDALGO			20/11.03.2020	SF	1:10000(x) 1:2000(y)		SF-20-SG-2334-0014-R00	

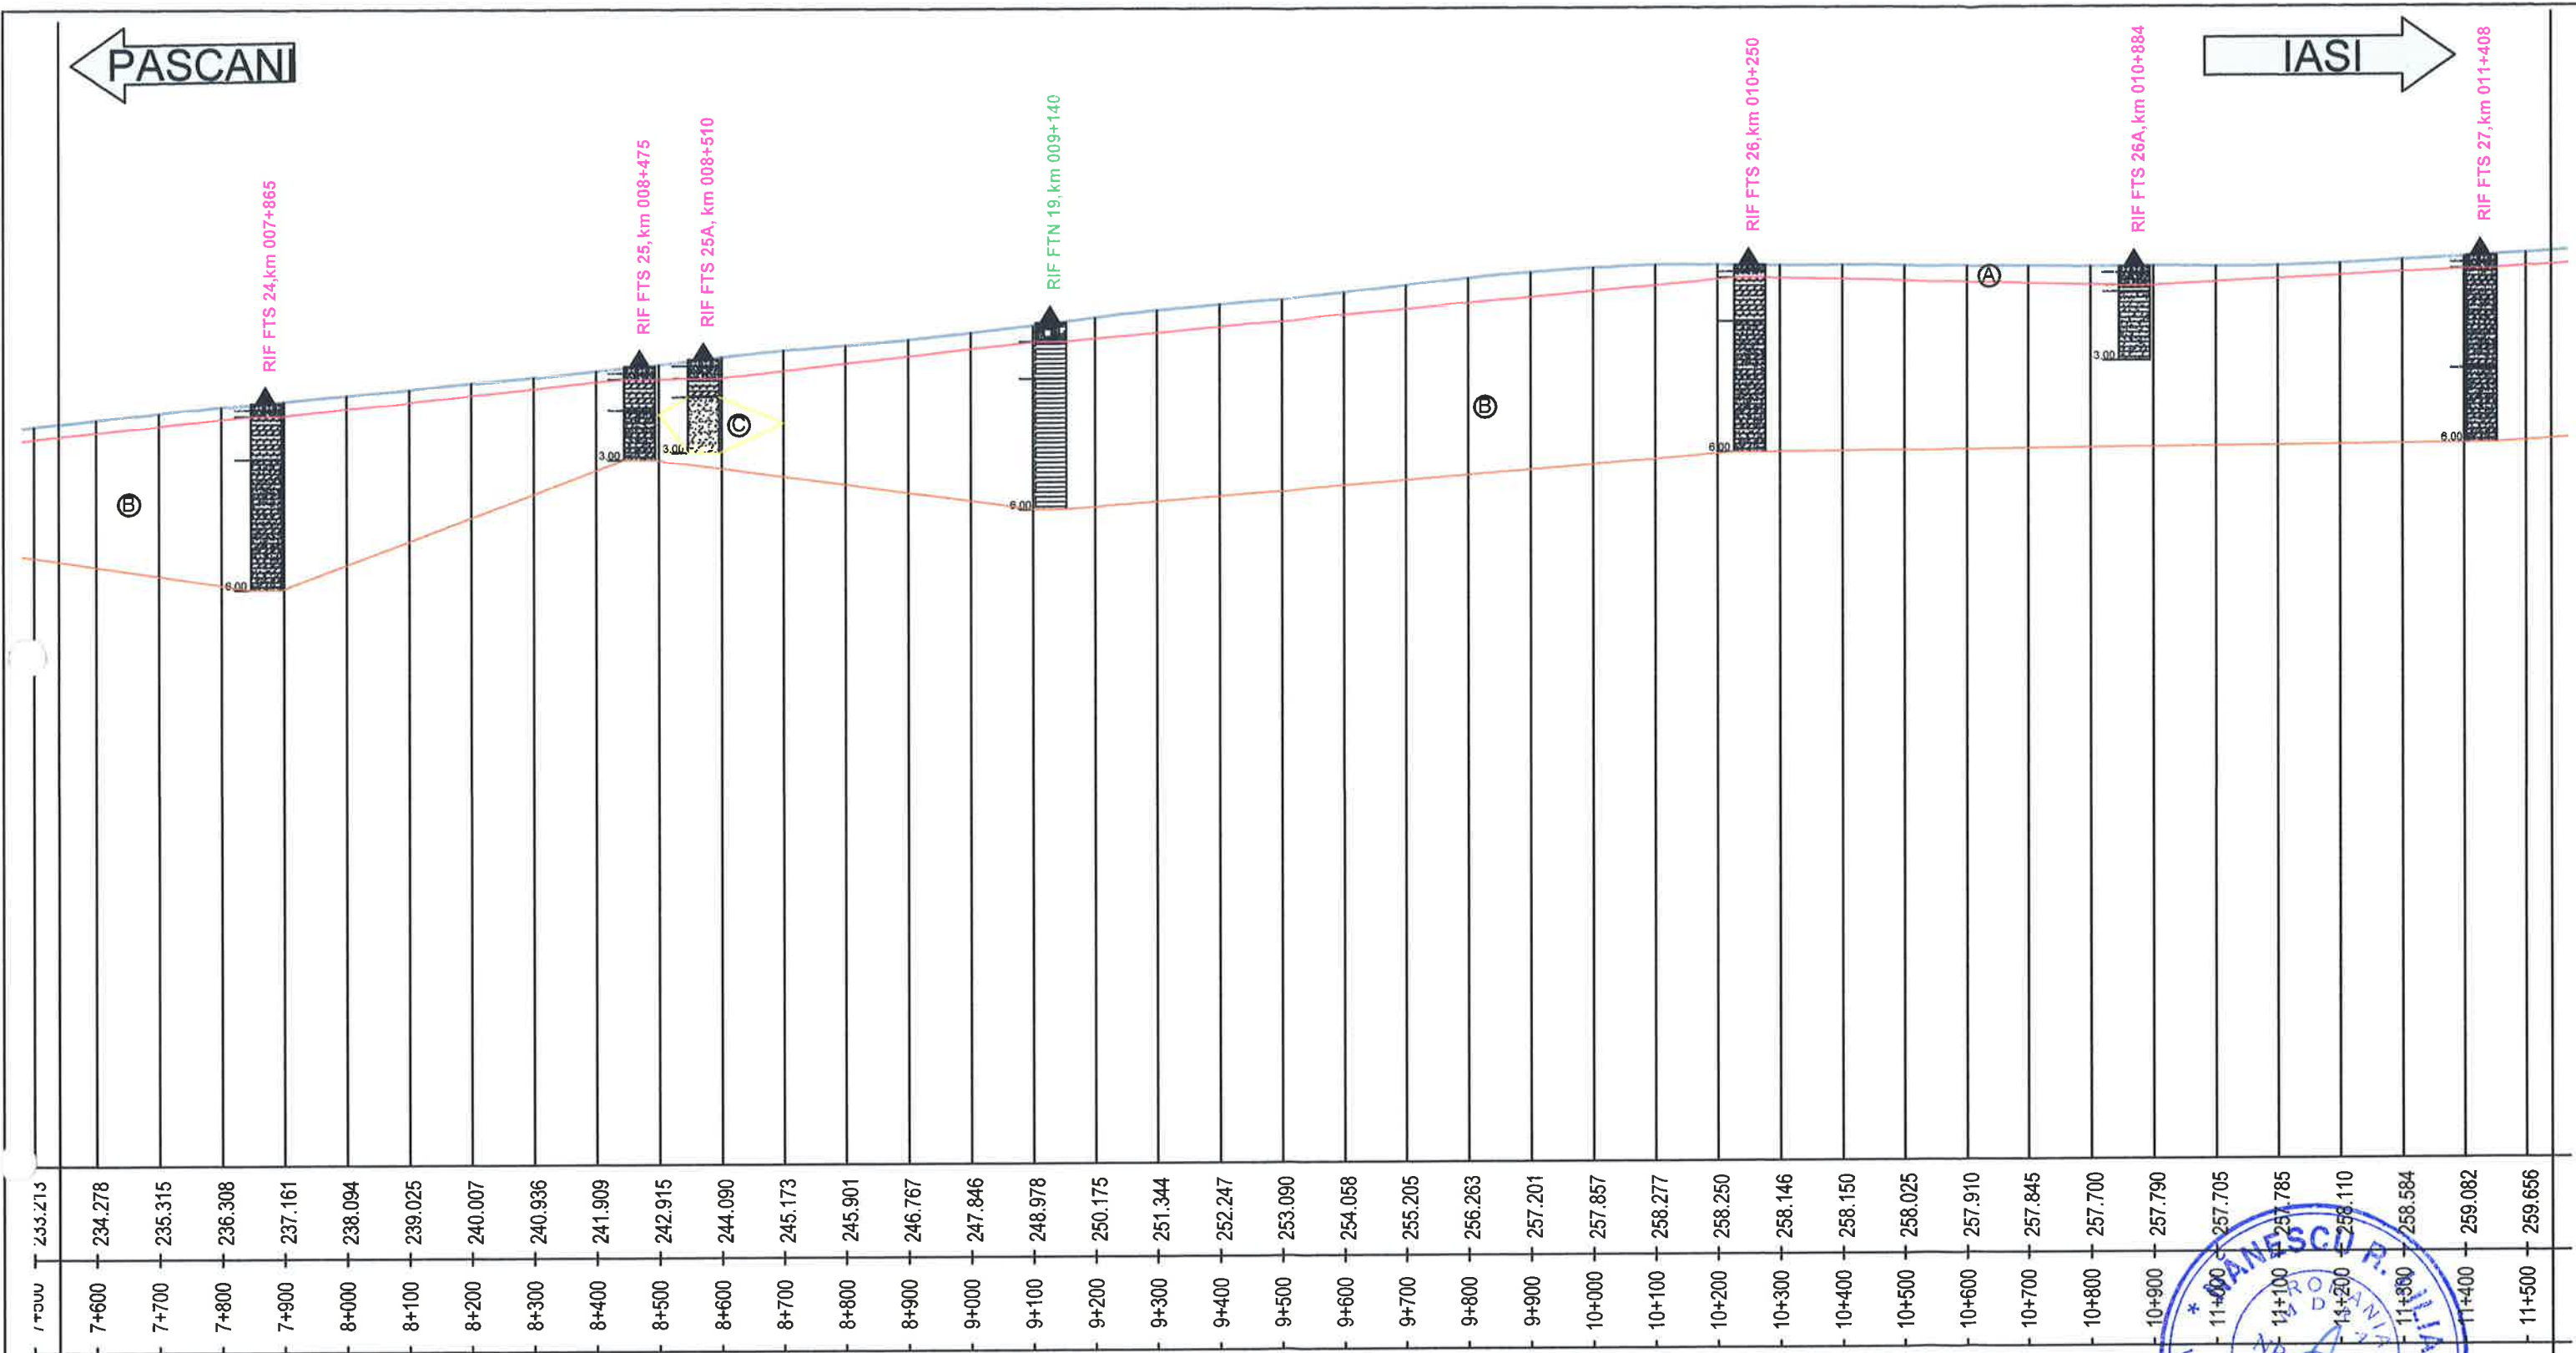


Complex constituit din umplutura (A)

Complex coeziv (B)

Complex necoeziv (C)


Nivel hidrostatic

Beneficiar / Entitate Contractanta Compania Natională de Cai Ferate „CFR” SA			Rev. nr. / data			Obiectul reviziei		
Prestator : Asocierea TPF Inginerie SRL - SC ISPCF SA			Proiect:			Studiul de fezabilitate “Reabilitarea liniei de cale ferată Roman-Iasi-Frontiera”		
Proiectat			Obiect:			Studiu geotehnic		
Verificat			Titlul plansei:			PASCANI-IASI Profil longitudinal km 7+500-km 11+500		
Sef proiect			Contract			Faza		
			Data: 12/2020			Scara:		
						Nr. plansa		
						20/11.03.2020		
						SF		
						1:10000(x) 1:2000(y)		
						SF-20-SG-2334-0015-R00		

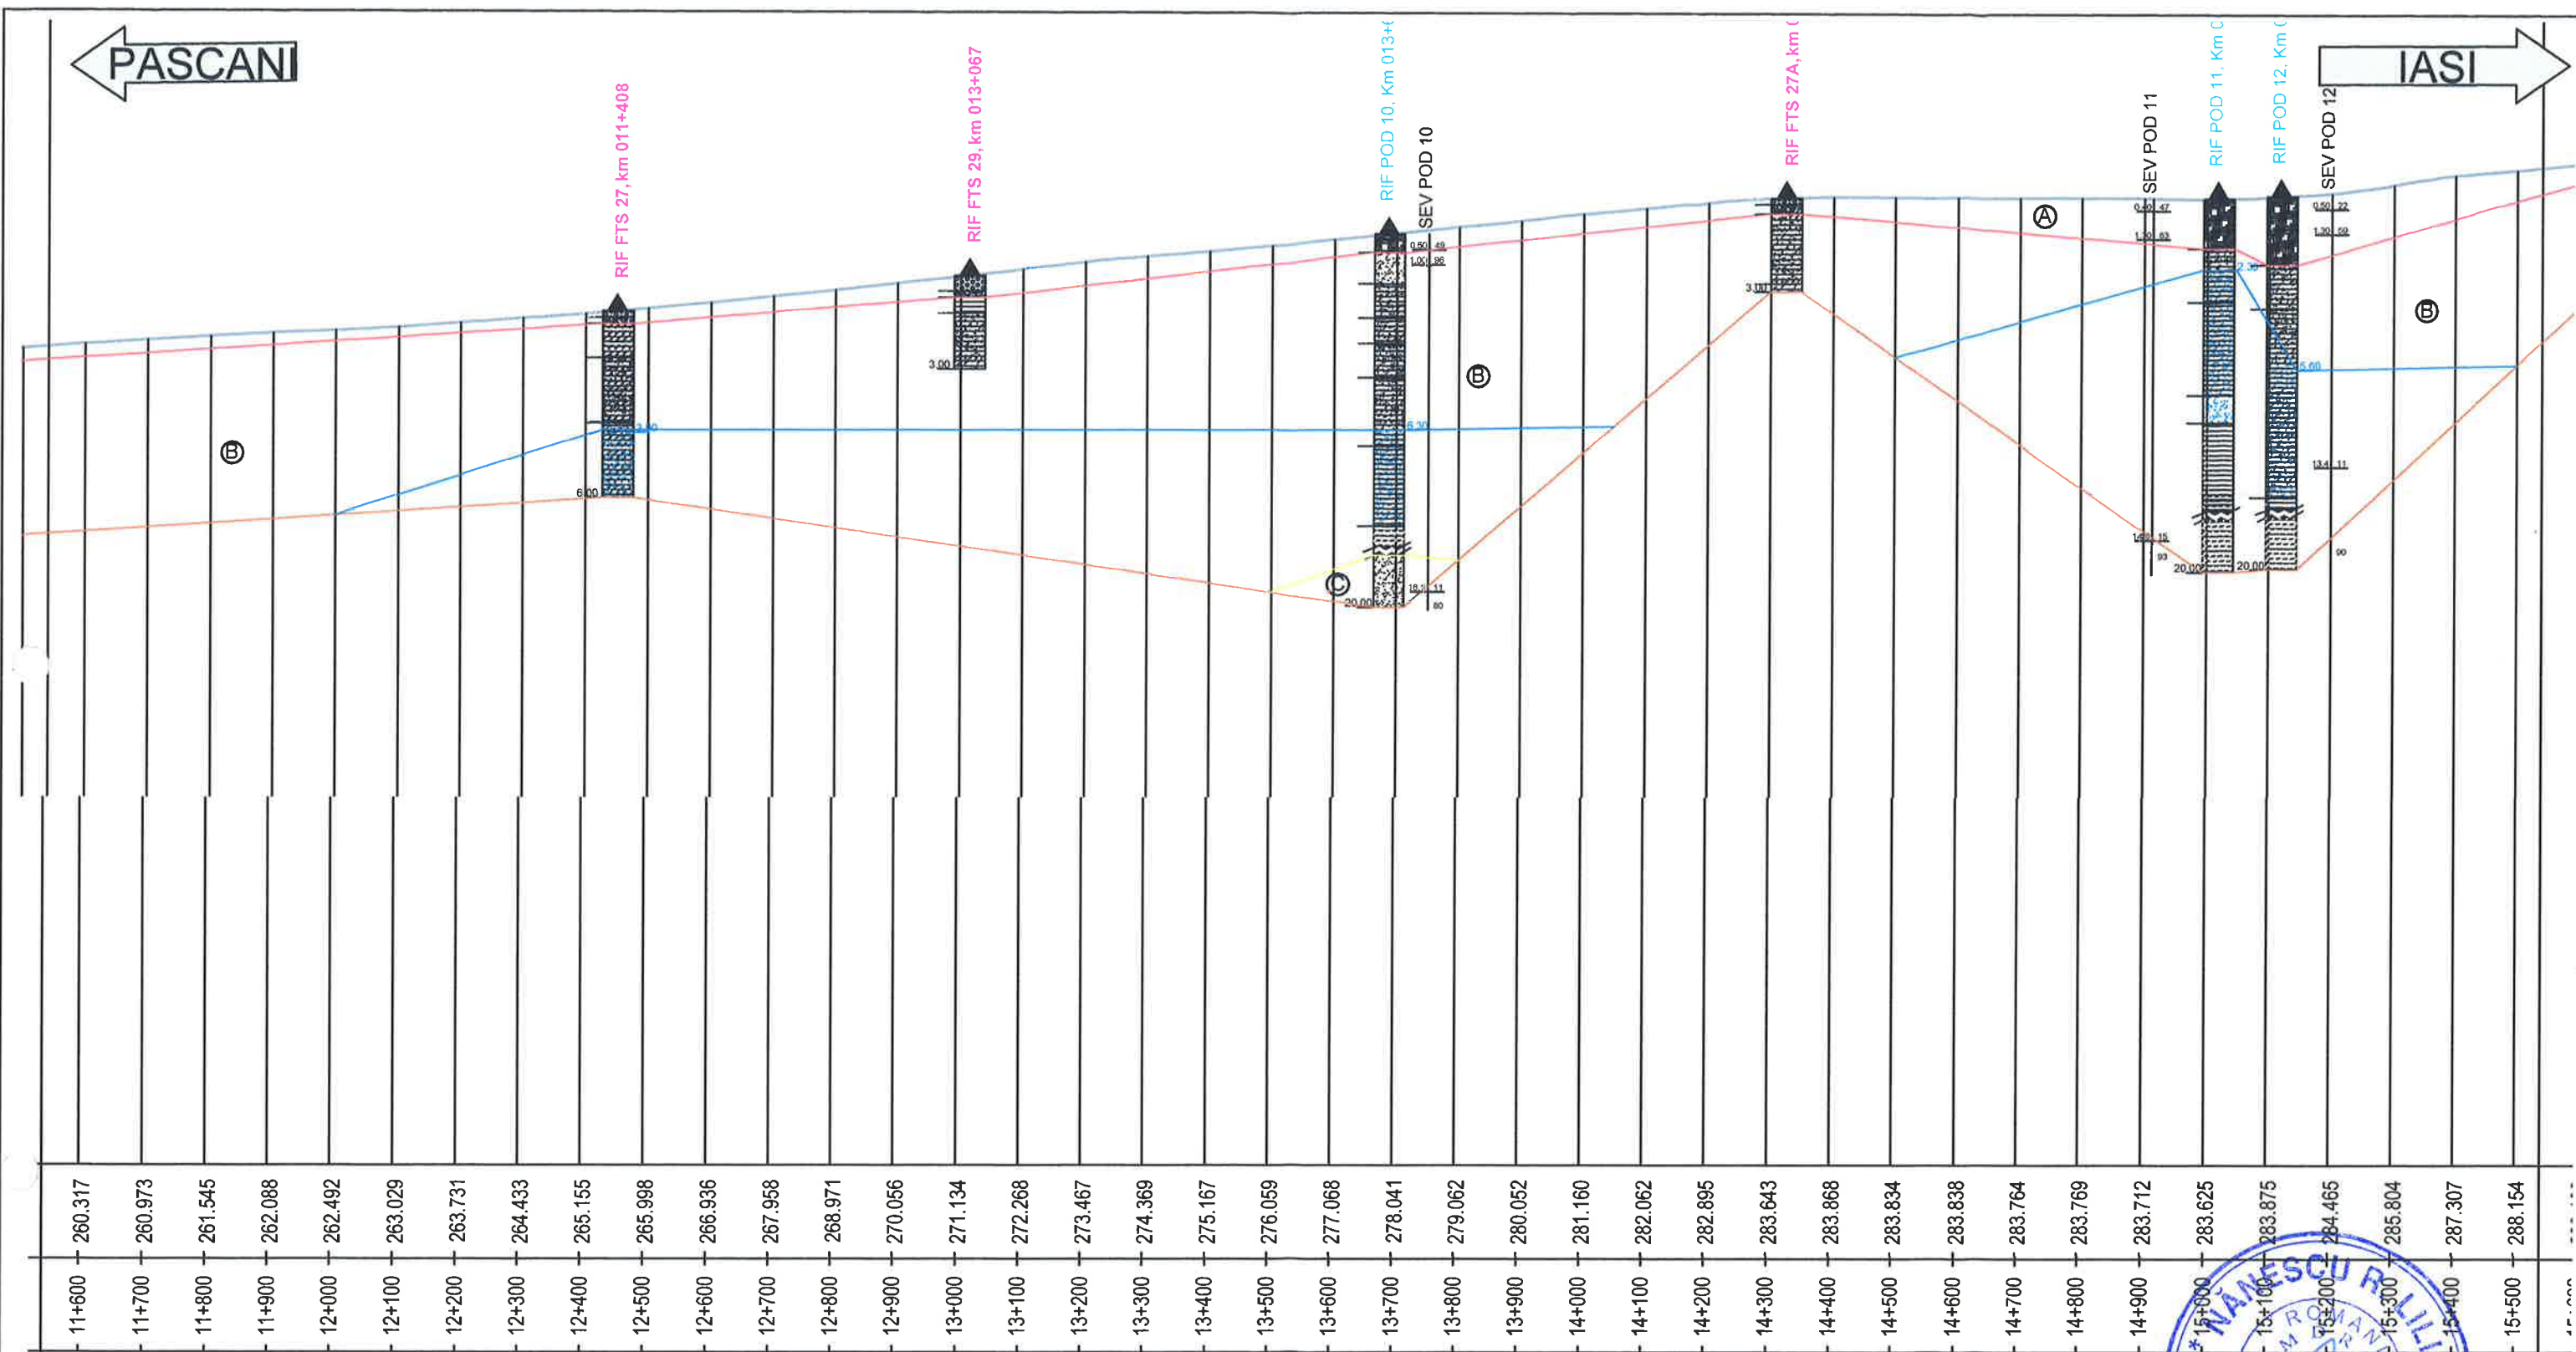

- Complex constituit din umplutura **A**
- Complex coeziv **B**
- Complex necoziv **C**
- Nivel hidrostatic

Beneficiar / Entitate Contractanta Compania Națională de Cai Ferate „CFR” SA					
		Rev. nr. / data		Obiectul reviziei	
Prestator : Asocierea TPF Inginerie SRL - SC ISPCF SA				Proiect:	
				Obiect:	
				Studiul de fezabilitate “Reabilitarea liniei de cale ferată Roman-Iasi-Frontiera”	
				Studiu geotehnic	
Proiectat	Ing. Silviu JURESCHI	  	Data: 12/2020	Titlul plansei:	
Verificat	Ing. Adrian DIACONU			PASCANI-IASI Profil longitudinal km 11+500-km 15+500	
Sef proiect	Ing. E.F. HIDALGO				
			Contract	Faza	Scara:
			20/11.03.2020	SF	1:10000(x) 1:2000(y)
			Nr. plansa		
			SF-20-SG-2334-0016-R00		

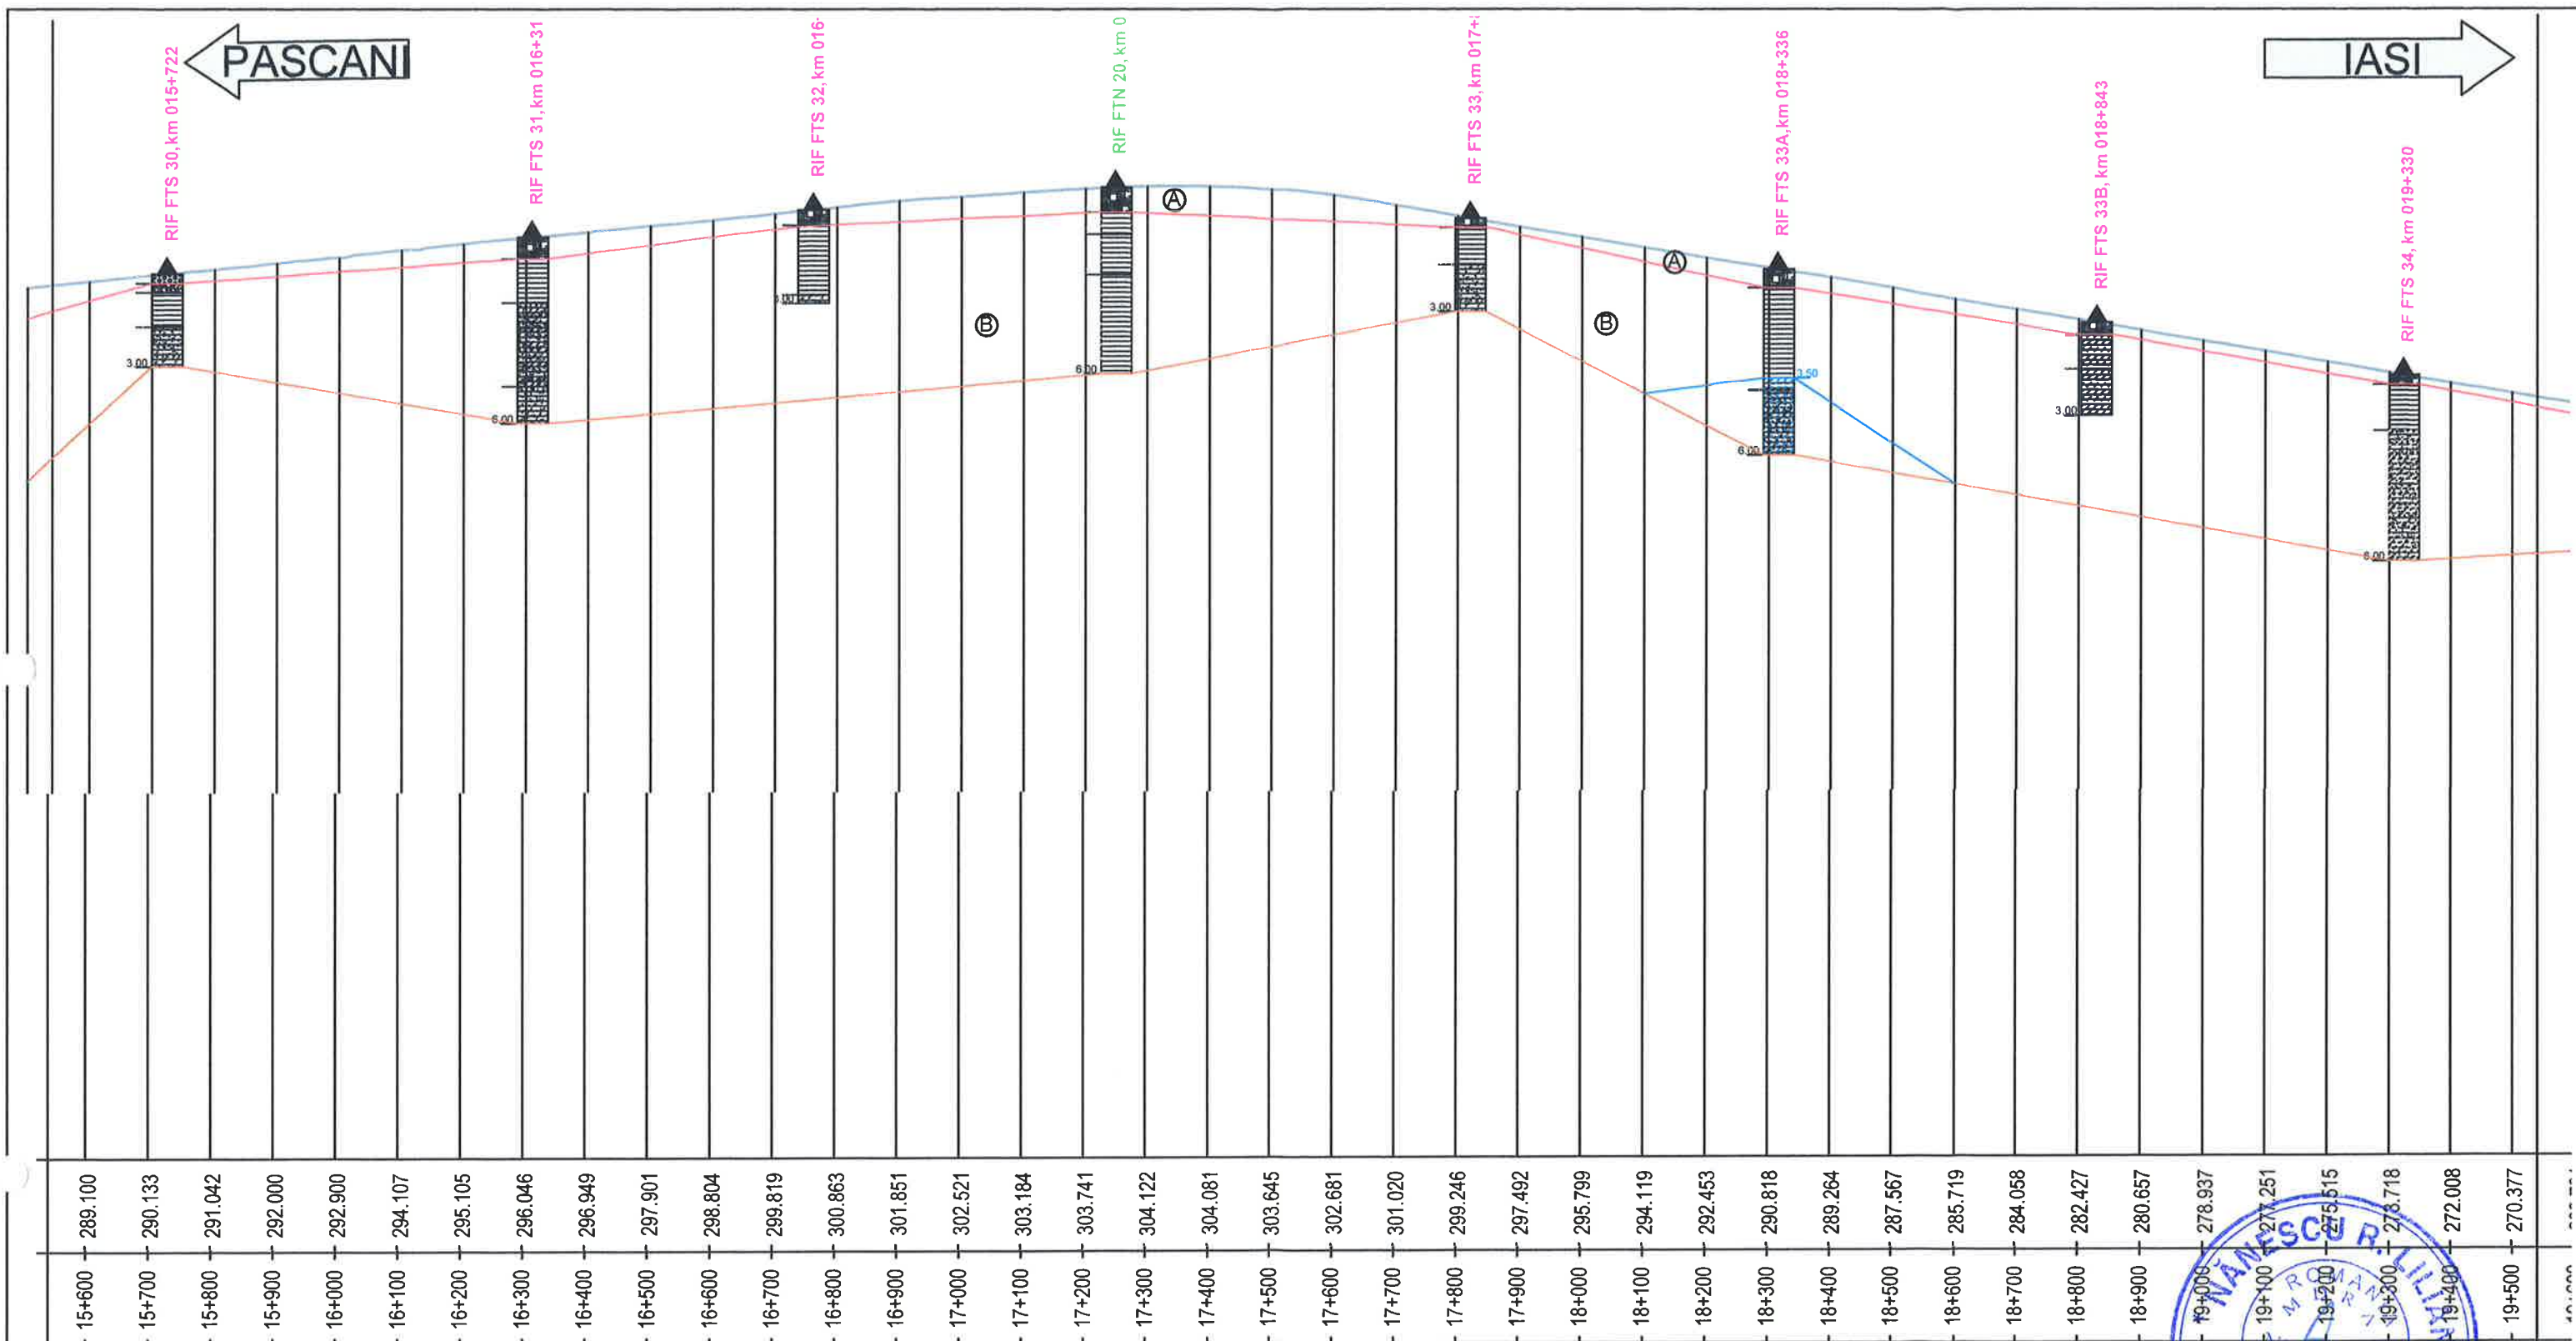


Complex constituit din umplutura (A)

Complex coeziv (B)

Complex necoeziv (C)


Nivel hidrostatic

Beneficiar / Entitate Contractanta Compania Natională de Cai Ferate „CFR” SA		Rev. nr. / data		Obiectul reviziei	
Prestator : Asocierea TPF Inginerie SRL - SC ISPCF SA		Proiect:		Studiul de fezabilitate “Reabilitarea liniei de cale ferată Roman-Iasi-Frontiera”	
Obiect:		Titlul plansei:		Studiu geotehnic	
Proiectat		Ing. Silviu JURESCHI		PASCANI-IASI	
Verificat		Ing. Adrian DIACONU		Profil longitudinal km 15+500-km 19+500	
Sef proiect		Ing. E.F. HIDALGO		Contract	
		Data: 12/2020		Faza	
				Scara:	
				Nr. planşa	
				20/11.03.2020	
				SF	
				1:10000(x) 1:2000(y)	
				SF-20-SG-2334-0017-R00	

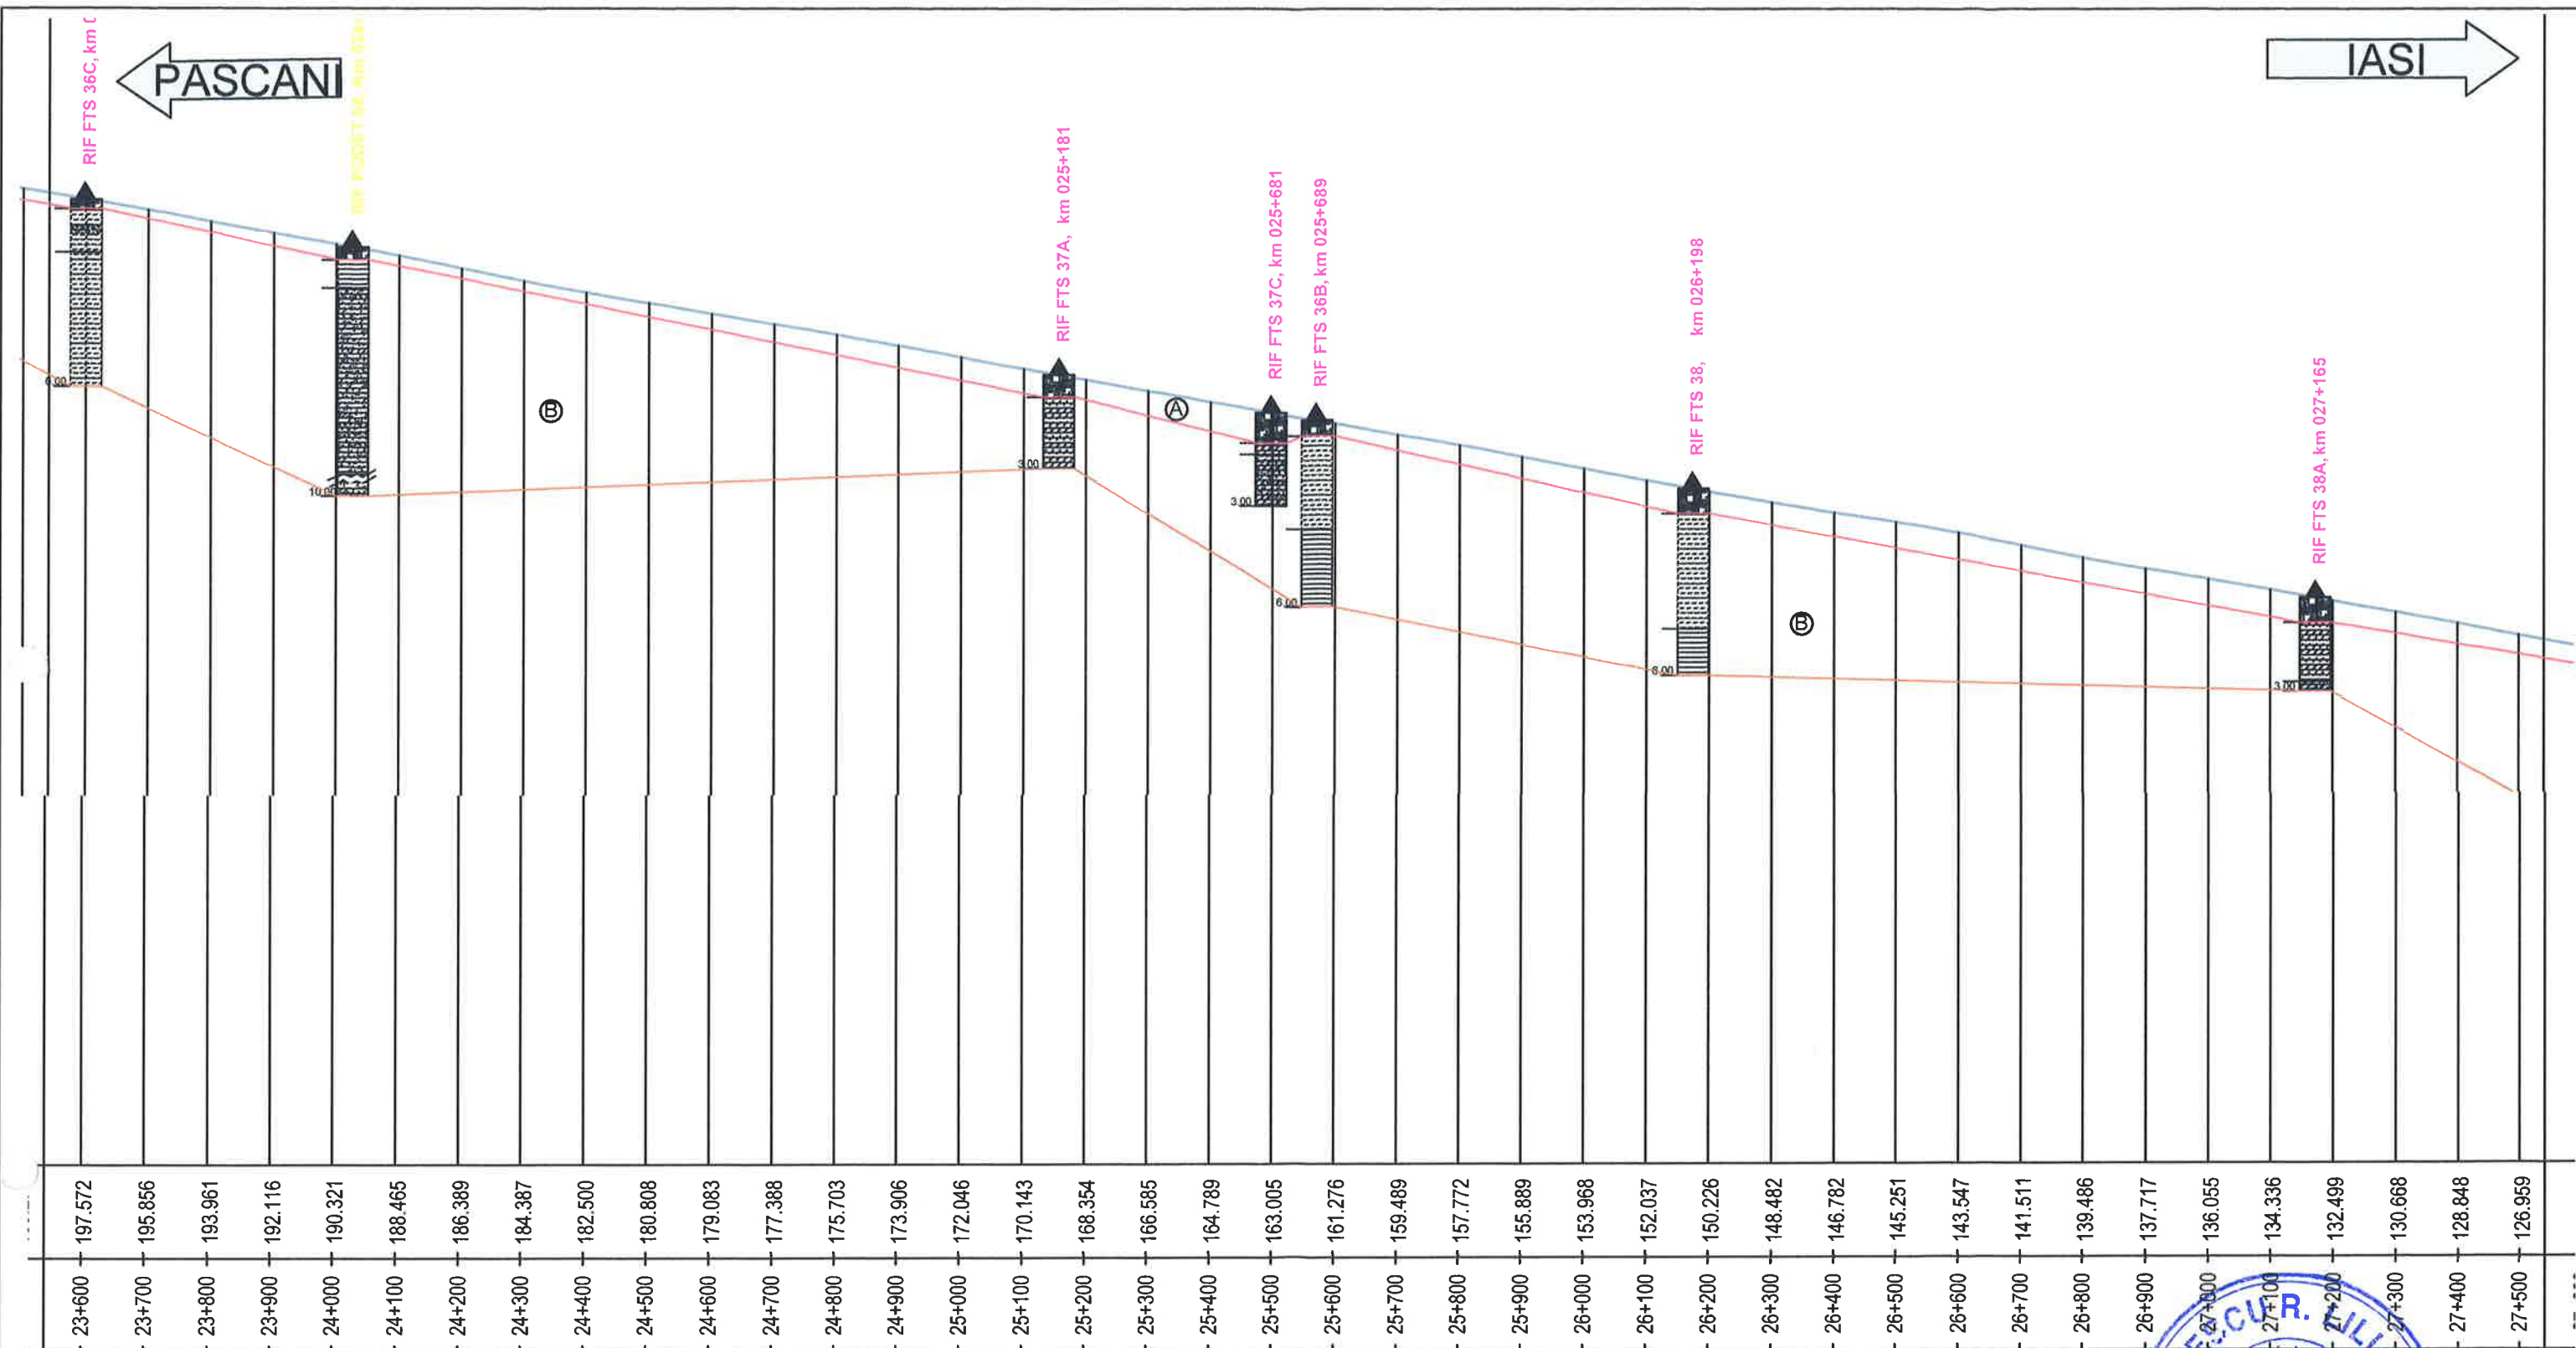

- Complex constituit din umplutura (A)
- Complex coeziv (B)
- Complex necoeziv (C)
- Nivel hidrostatic

Beneficiar / Entitate Contractanta Compania Natională de Cai Ferate „CFR” SA		Rev. nr. / data	
Prestator : Asocierea TPF Inginerie SRL - SC ISPCF SA		Proiect:	
Obiect:		Studiu geotehnic	
Proiectat	Ing. Silviu JURESCHI	Titlul plansei:	
Verificat	Ing. Adrian DIACONU	PASCANI-IASI Profil longitudinal km 23+500-km 27+500	
Sef proiect	Ing. E.F. HIDALGO	Contract	Faza
		20/11.03.2020	SF
		Scara:	Nr. plansa
		1:10000(x) 1:2000(y)	SF-20-SG-2334-0019-R00

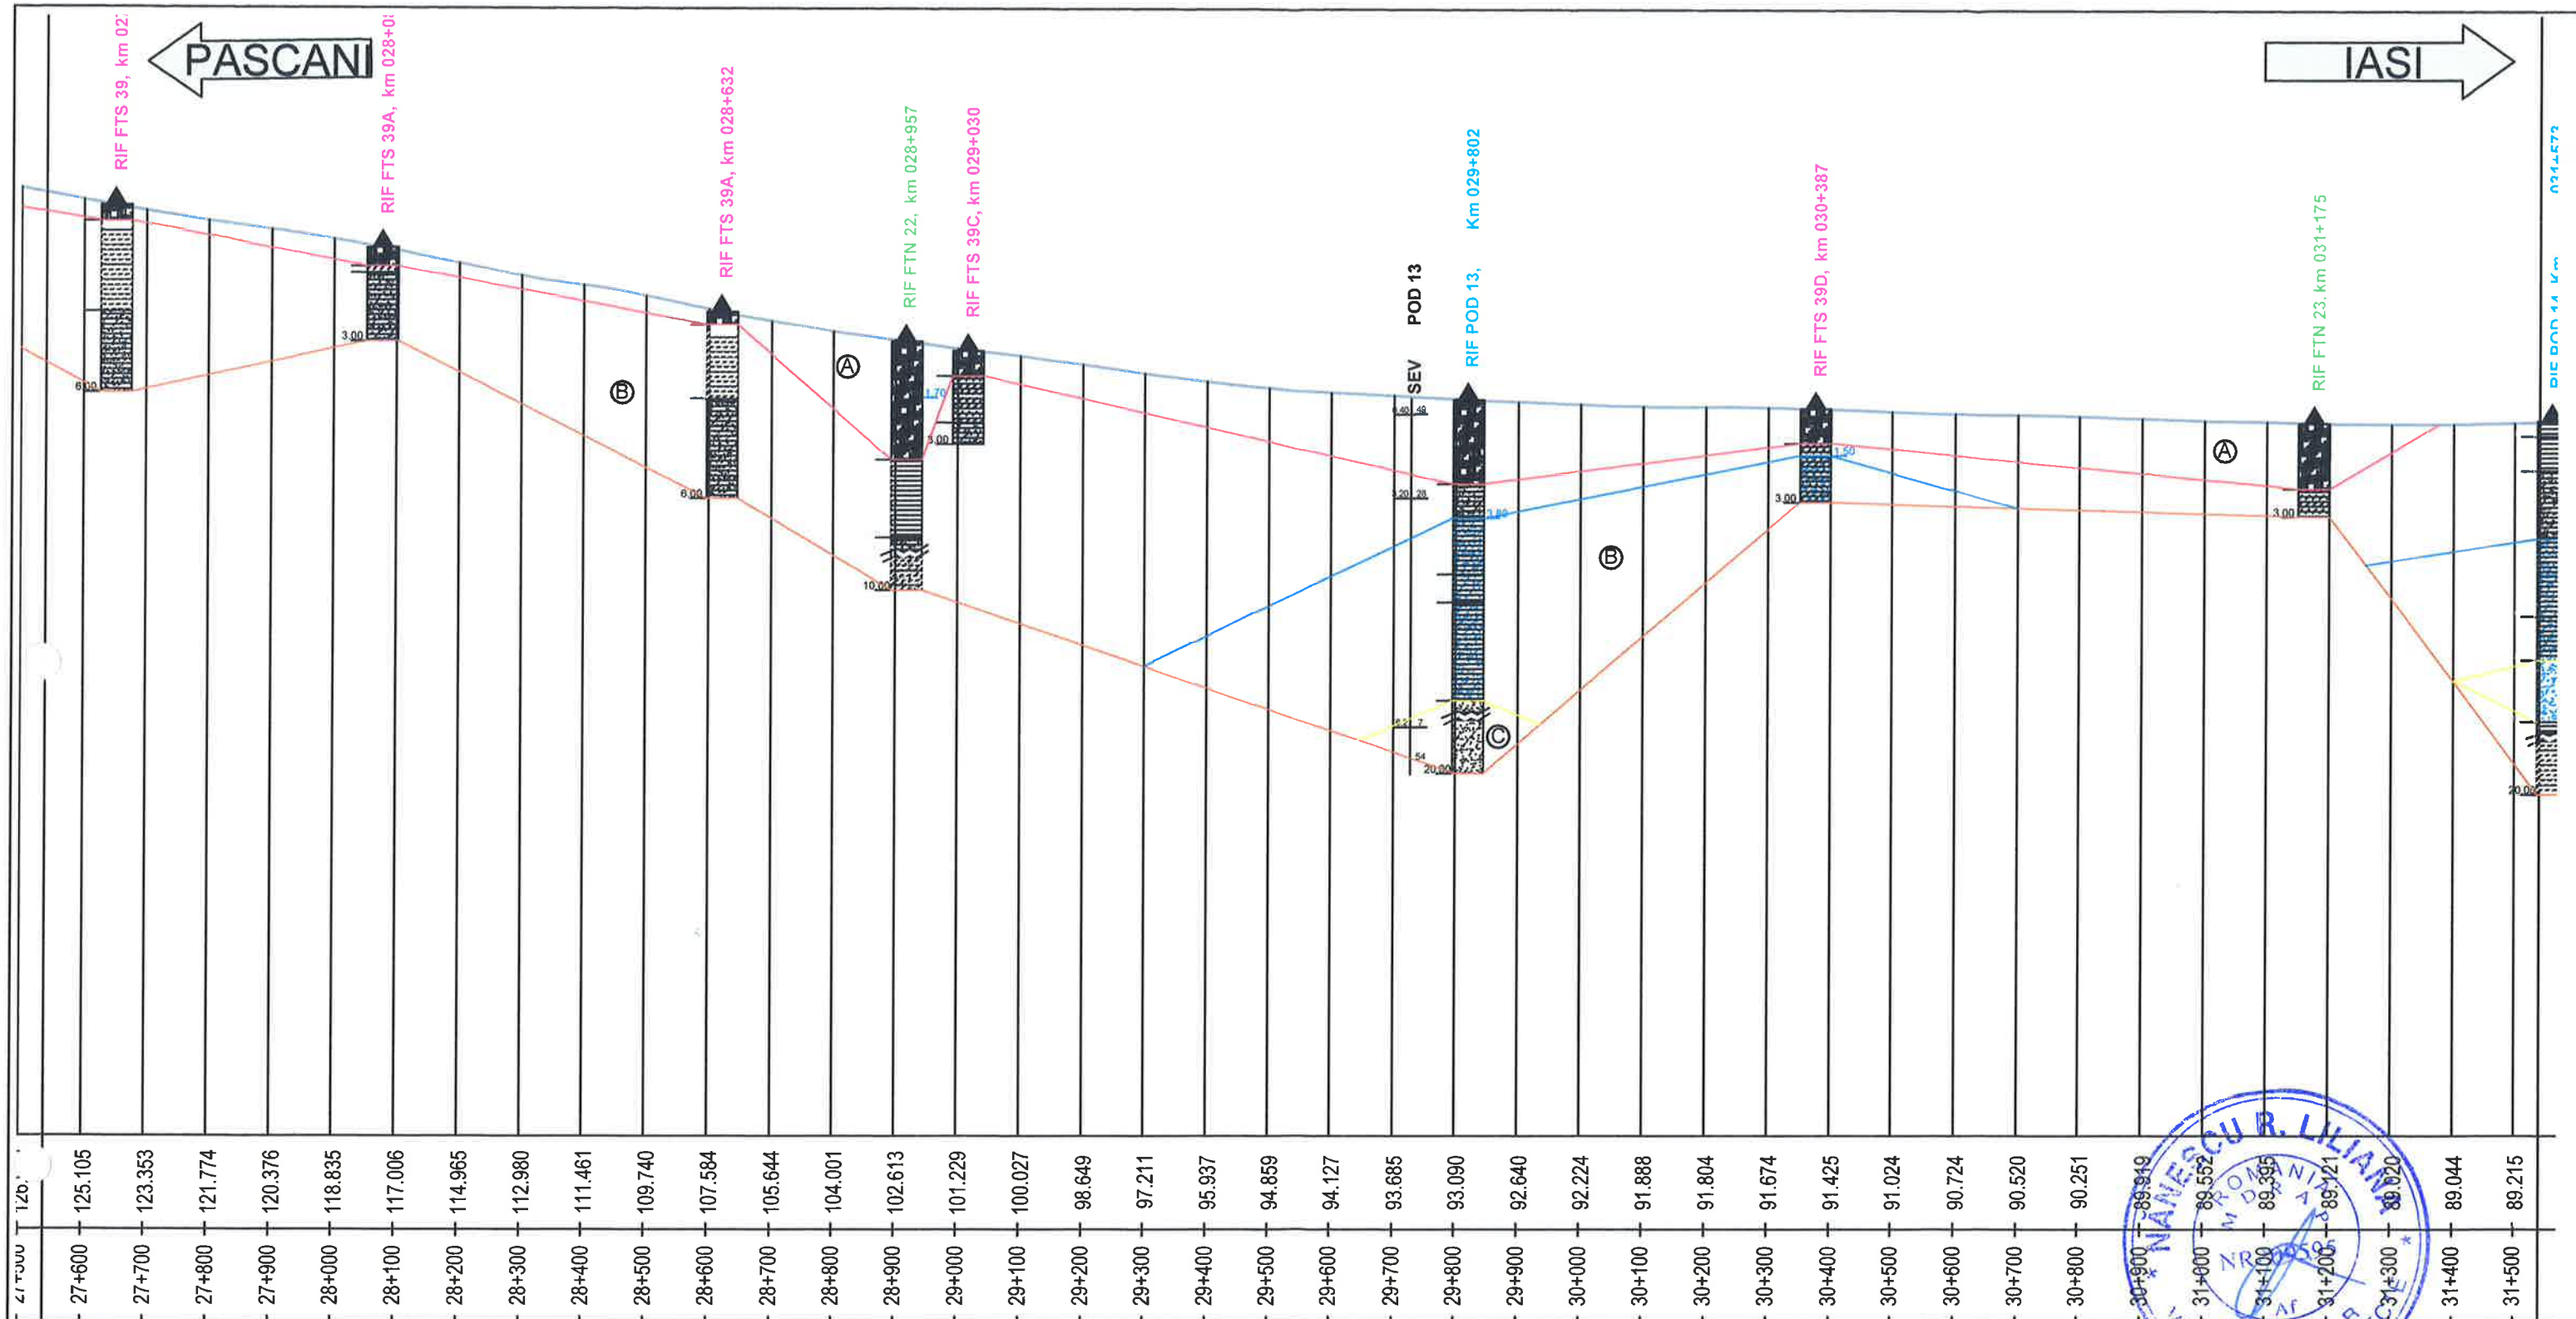


Complex constituit din umplutura (A)

Complex coeziv (B)

Complex necoeziv (C)

Nivel hidrostatic

Beneficiar / Entitate Contractanta Compania Natională de Cai Ferate „CFR” SA					
Prestator : Asocierea TPF Inginerie SRL - SC ISPCF SA					
Proiectat Ing. Silviu JURESCHI		Data: 12/2020		Titlul plansei: PASCANI-IASI Profil longitudinal km 27+500-km 31+500	
Verificat Ing. Adrian DIACONU		Contract 20/11.03.2020		Faza SF	
Sef proiect Ing. E.F. HIDALGO				Scara: 1:10000(x) 1:2000(y)	
				Nr. plansa SF-20-SG-2334-0020-R00	

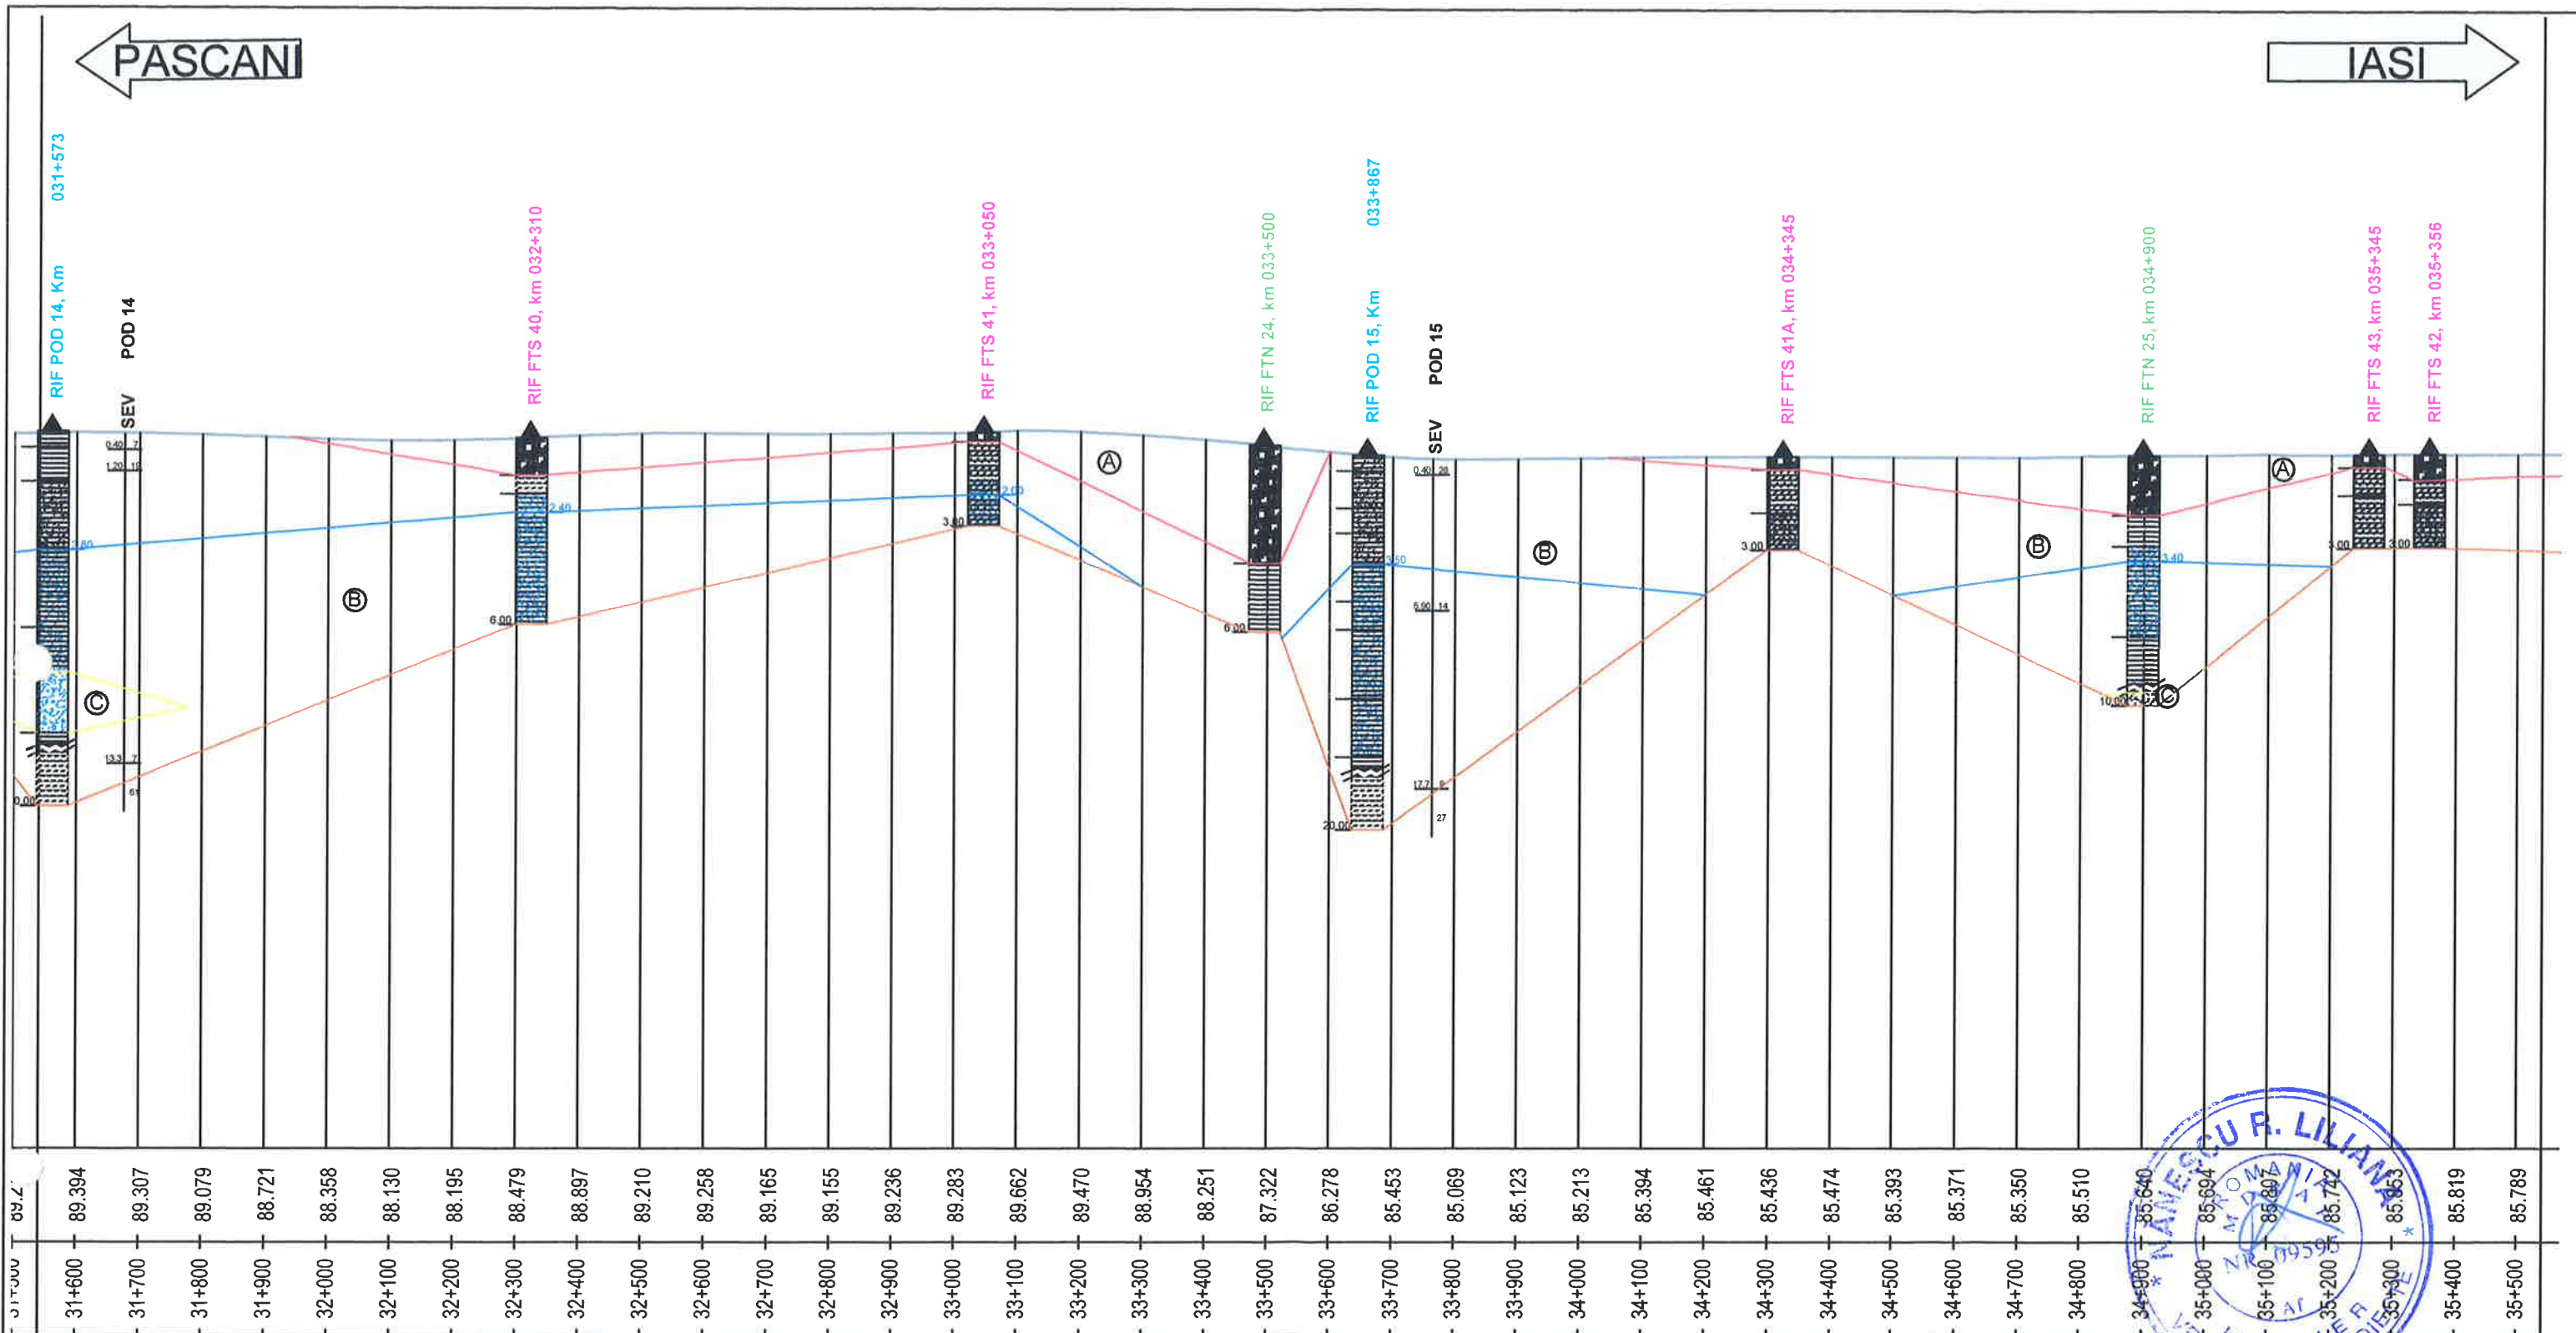


- Complex constituit din umplutura (A)
- Complex coeziv (B)
- Complex necoeziv (C)
- Nivel hidrostatic

Beneficiar / Entitate Contractanta Compania Natională de Cai Ferate „CFR” SA			
Rev. nr. / data		Obiectul reviziei	
Proiectat		Proiect: Studiul de fezabilitate “Reabilitarea liniei de cale ferată Roman-Iasi-Frontiera”	
Verificat		Obiect: Studiu geotehnic	
Sef proiect		Titlul plansei: PASCANI-IASI Profil longitudinal km 31+500-km 35+500	
Data: 12/2020		Contract: 20/11.03.2020	
Faza: SF		Scara: 1:10000(x) 1:2000(y)	
Nr. planșa: SF-20-SG-2334-0021-R00			

PASCANI

IASI

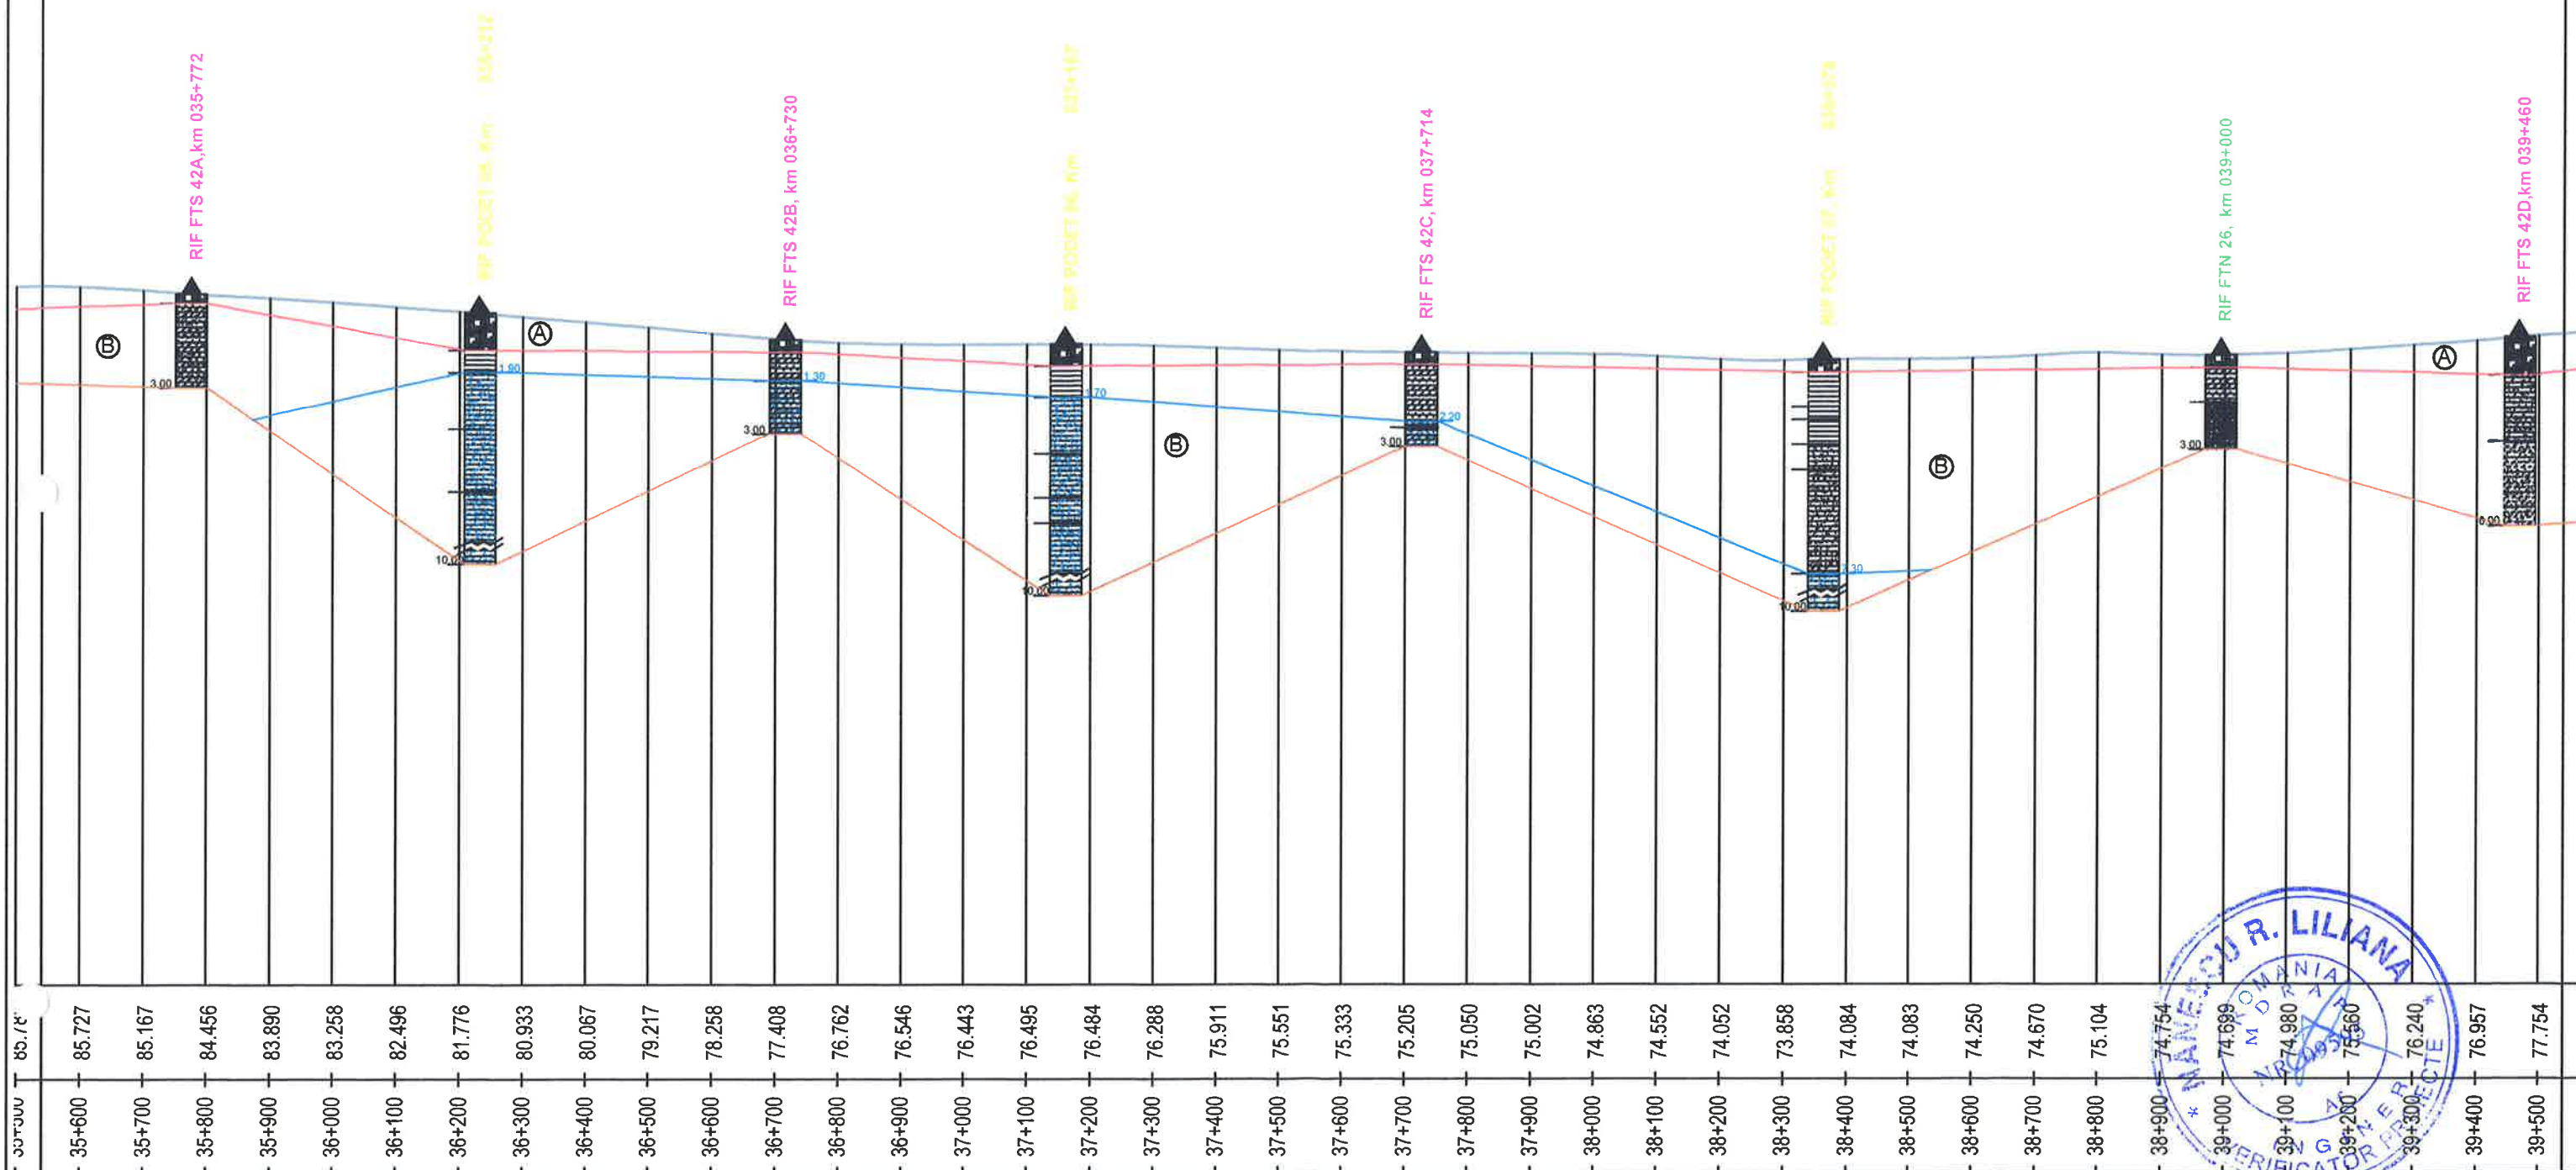


- Complex constituit din umplutura (A)
- Complex coeziv (B)
- Complex necoeziv (C)
- Nivel hidrostatic

Beneficiar / Entitate Contractanta Compania Națională de Cai Ferate „CFR” SA							
				Rev. nr. / data	Obiectul reviziei		
Prestator : Asocierea TPF Inginerie SRL - SC ISPCF SA				Proiect:	Studiul de fezabilitate “Reabilitarea liniei de cale ferată Roman-Iasi-Frontiera”		
				Obiect:	Studiu geotehnic		
Proiectat	Ing. Silviu JURESCHI		Data: 12/2020	Titlul plansei:	PASCANI-IASI Profil longitudinal km 35+500-km 39+500		
Verificat	Ing. Adrian DIACONU			Contract	Faza	Scara:	Nr. planşa
Sef proiect	Ing. E.F. HIDALGO			20/11.03.2020	SF	1:10000(x) 1:2000(y)	SF-20-SG-2334-0022-R00

PASCANI

IASI

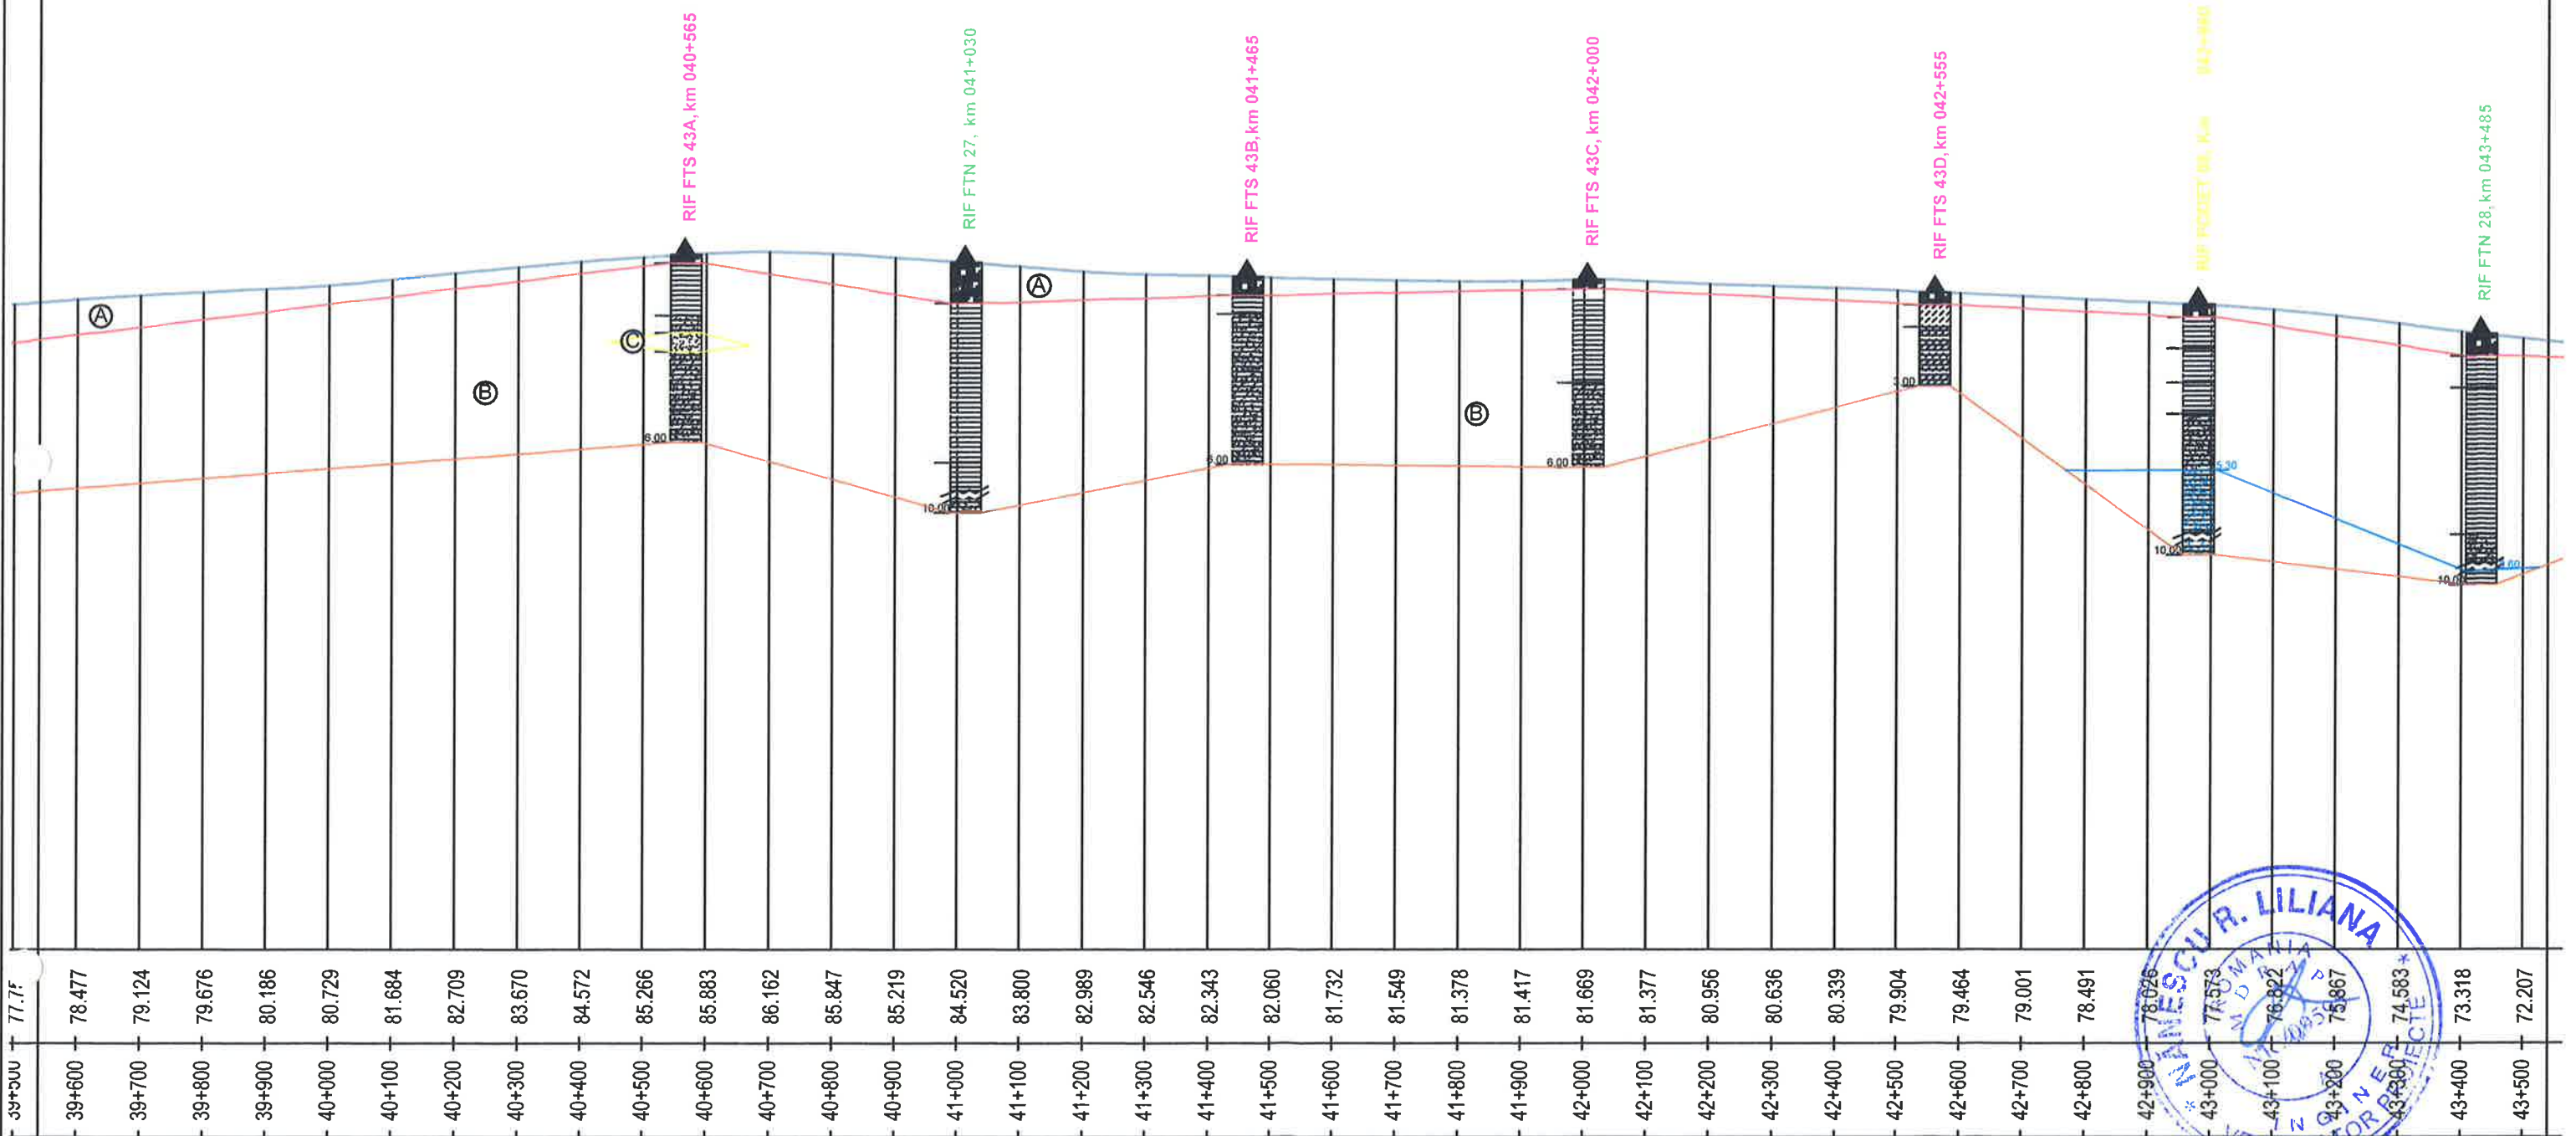

39+500	77.75
39+600	78.477
39+700	79.124
39+800	79.676
39+900	80.186
40+000	80.729
40+100	81.684
40+200	82.709
40+300	83.670
40+400	84.572
40+500	85.266
40+600	85.883
40+700	86.162
40+800	85.847
40+900	85.219
41+000	84.520
41+100	83.800
41+200	82.989
41+300	82.546
41+400	82.343
41+500	82.060
41+600	81.732
41+700	81.549
41+800	81.378
41+900	81.417
42+000	81.669
42+100	81.377
42+200	80.956
42+300	80.636
42+400	80.339
42+500	79.904
42+600	79.464
42+700	79.001
42+800	78.491
42+900	78.026
43+000	77.573
43+100	76.922
43+200	75.867
43+300	74.583
43+400	73.318
43+500	72.207




- Complex constituit din umplutura (A)
- Complex coeziv (B)
- Complex necoeziv (C)
- Nivel hidrostatic

Beneficiar / Entitate Contractanta Compania Natională de Cai Ferate „CFR” SA		Rev. nr. / data		Obiectul reviziei	
Prestator : Asocierea TPF Inginerie SRL - SC ISPCF SA		Proiect:		Studiul de fezabilitate “Reabilitarea liniei de cale ferată Roman-Iasi-Frontiera”	
		Obiect:		Studiu geotehnic	
Proiectat		Ing. Silviu JURESDHI		Titlul plansei:	
Verificat		Ing. Adrian DIACONU		Contract	
Sef proiect		Ing. E.F. HIDALGO		Faza	
		Data: 12/2020		Scara:	
				Nr. planșa	
				SF-20-SG-2334-0023-R00	

PASCANI

IASI

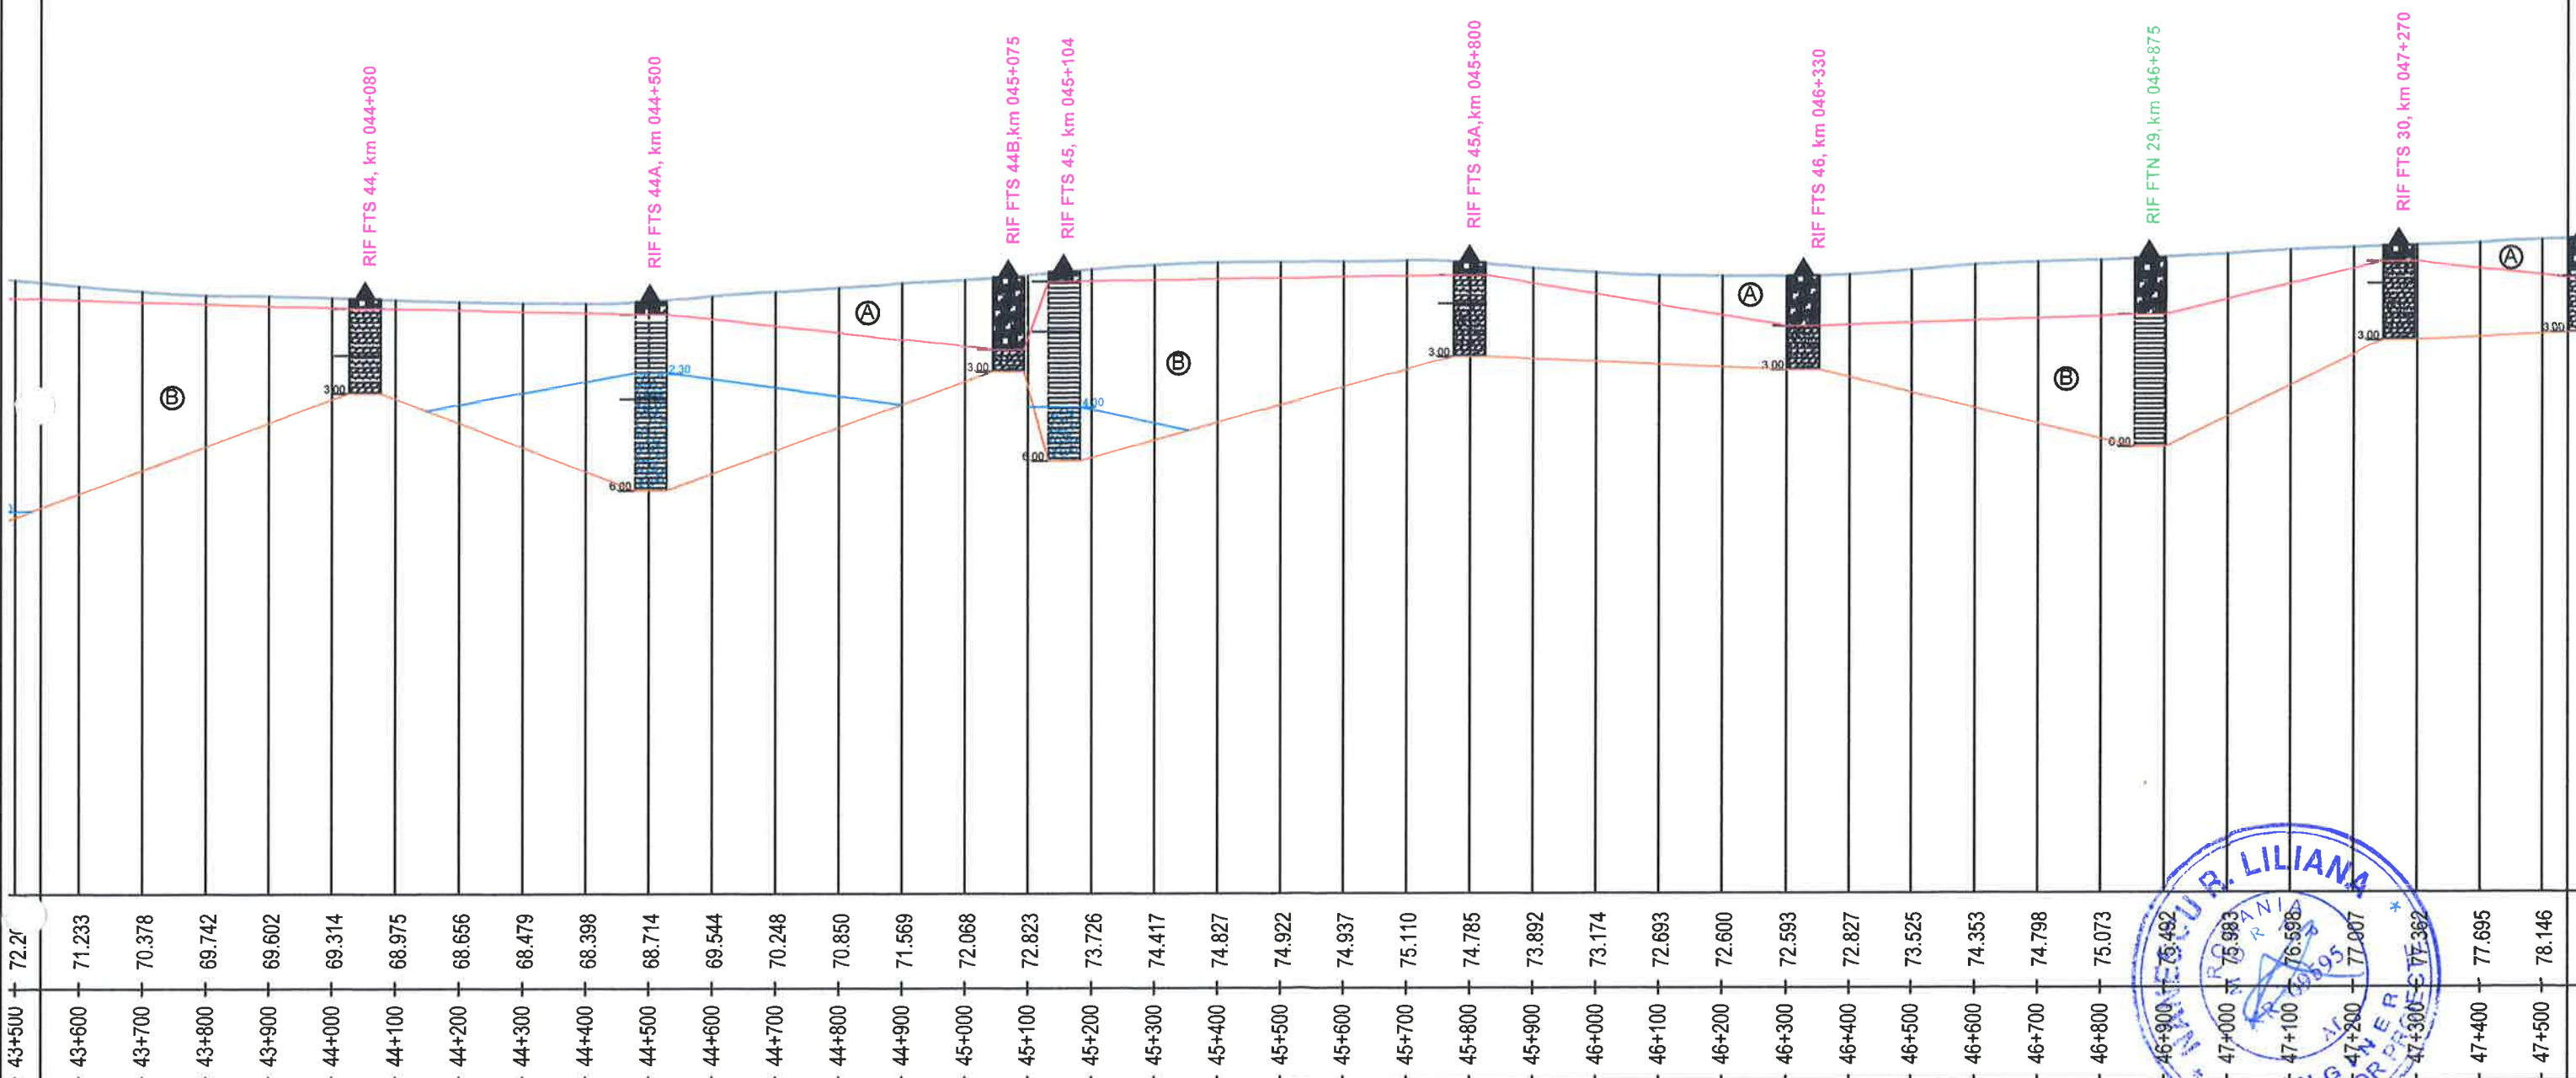


- Complex constituit din umplutura A
- Complex coeziv B
- Complex necoeziv C
- Nivel hidrostatic

Beneficiar / Entitate Contractanta Compania Natională de Cai Ferate „CFR” SA		Rev. nr. / data		Obiectul reviziei	
Prestator : Asocierea TPF Inginerie SRL - SC ISPCF SA		Proiect:		Studiul de fezabilitate “Reabilitarea liniei de cale ferată Roman-Iasi-Frontiera”	
		Obiect:		Studiu geotehnic	
Proiectat	Ing. Silviu JURESCHI	Data:		PASCANI-IASI	
Verificat	Ing. Adrian DIACONU	12/2020		Profil longitudinal km 43+500-km 47+500	
Sef proiect	Ing. E.F. HIDALGO	Contract	Faza	Scara:	Nr. plansa
		20/11.03.2020	SF	1:10000(x) 1:2000(y)	SF-20-SG-2334-0024-R00

PASCANI

IASI

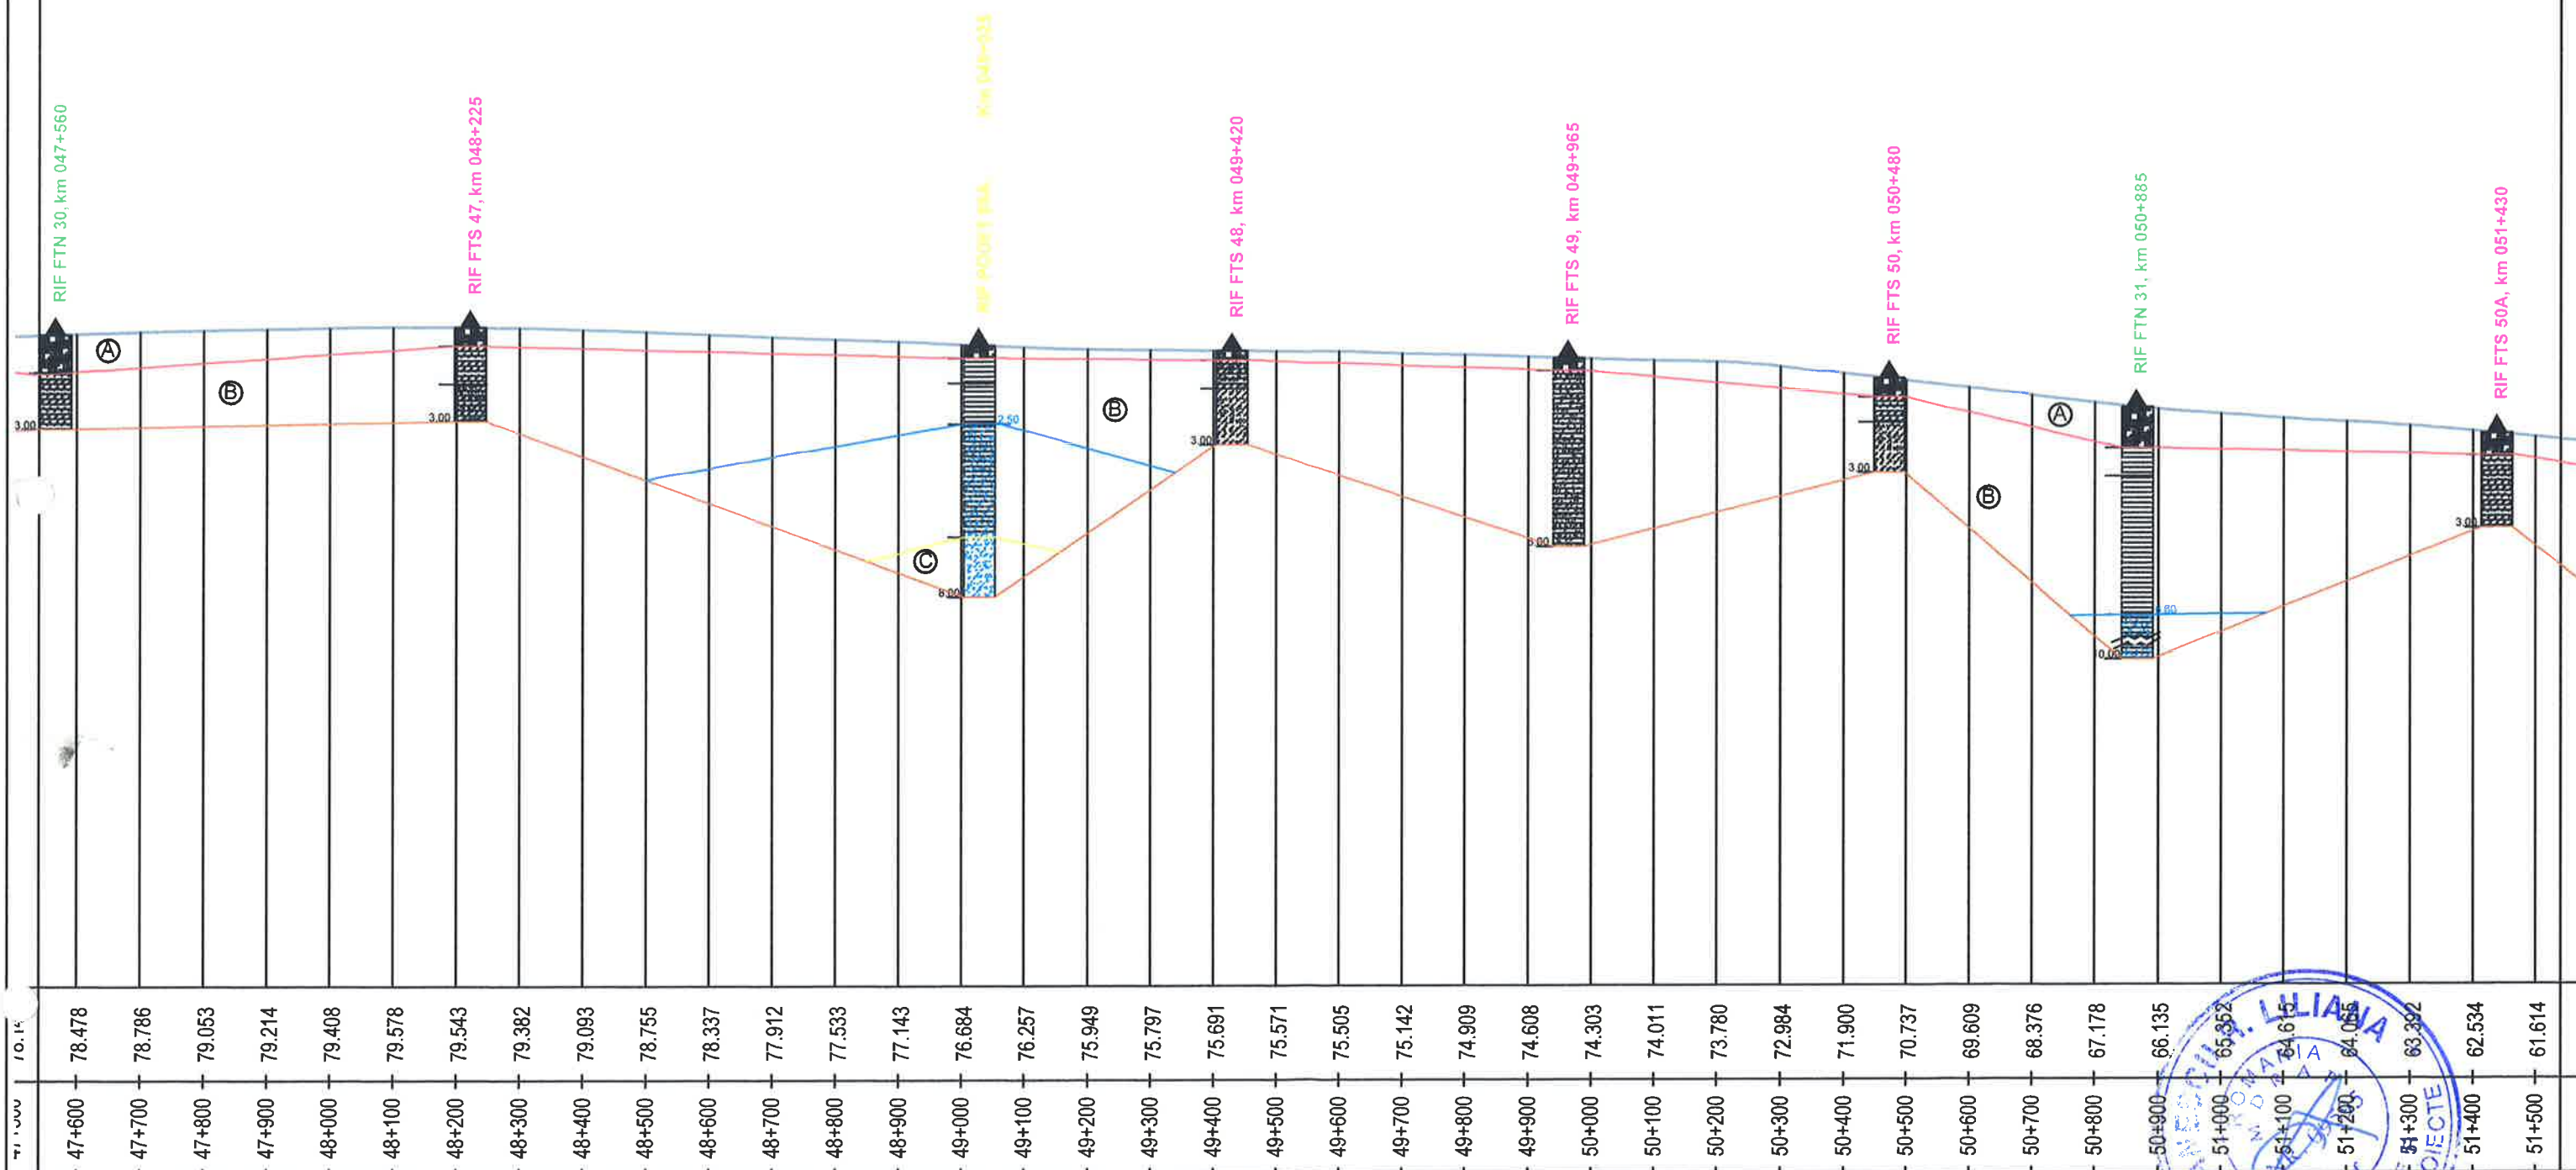


- Complex constituit din umplutura (A)
- Complex coeziv (B)
- Complex necoeziv (C)
- Nivel hidrostatic

Beneficiar / Entitate Contractanta Compania Nationala de Cai Ferate „CFR” SA		Rev. nr. / data		Obiectul reviziei	
Prestator : Asocierea TPF Inginerie SRL - SC ISPCF SA		Proiect:		Studiul de fezabilitate “Reabilitarea liniei de cale ferată Roman-Iasi-Frontiera”	
Obiect:		Titlul plansei:		Studiu geotehnic	
Proiectat	Ing. Silviu JURESCHI	Data:		PASCANI-IASI	
Verificat	Ing. Adrian DIACONU	12/2020		Profil longitudinal km 47+500-km 51+500	
Sef proiect	Ing. E.F. HIDALGO	Contract	Faza	Scara:	Nr. plansa
		20/11.03.2020	SF	1:10000(x) 1:2000(y)	SF-20-SG-2334-0025-R00


PASCANI

IASI

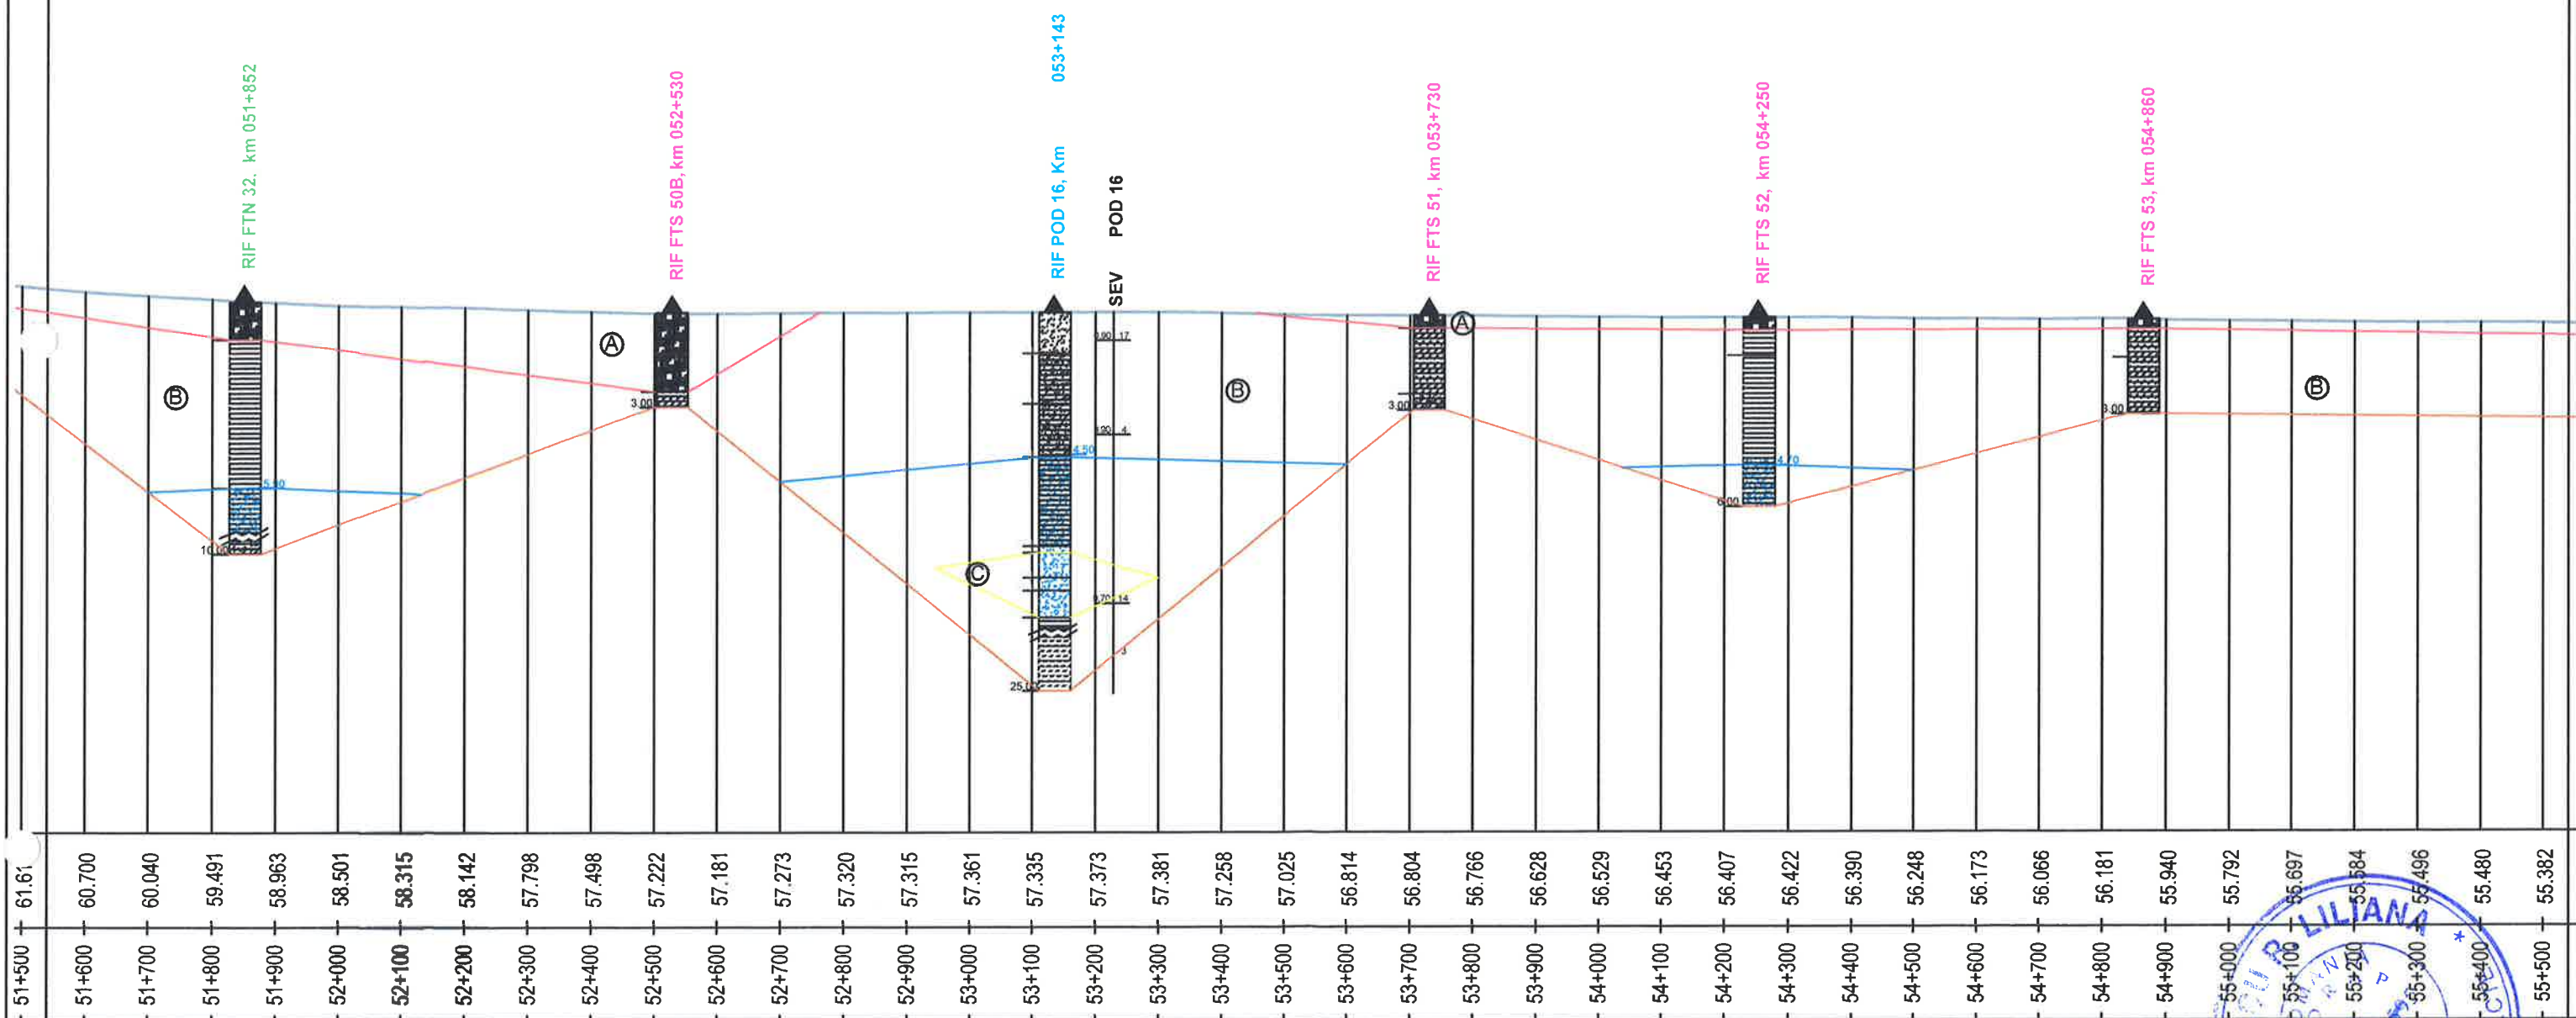


Complex constituit din umplutura (A) 
 Complex coeziv (B) 
 Complex necoeziv (C) 
 Nivel hidrostatic 

Beneficiar / Entitate Contractanta Compania Natională de Cai Ferate „CFR” SA			
Prestator : Asocierea TPF Ingerie SRL - SC ISPCF SA			
Proiectat	Ing. Silviu JURESCHI	Data: 12/2020	Titlul plansei:
Verificat	Ing. Adrian DIACONU		Contract
Sef proiect	Ing. E.F. HIDALGO		Faza
		Scara:	Nr. plansa
		1:10000(x) 1:2000(y)	SF-20-SG-2334-0026-R00

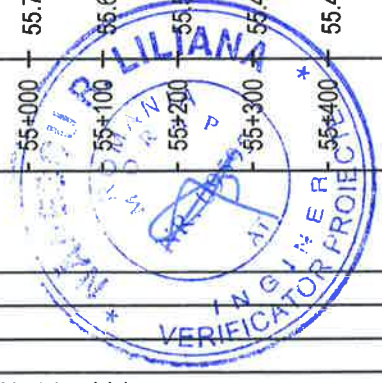

PASCANI

IASI

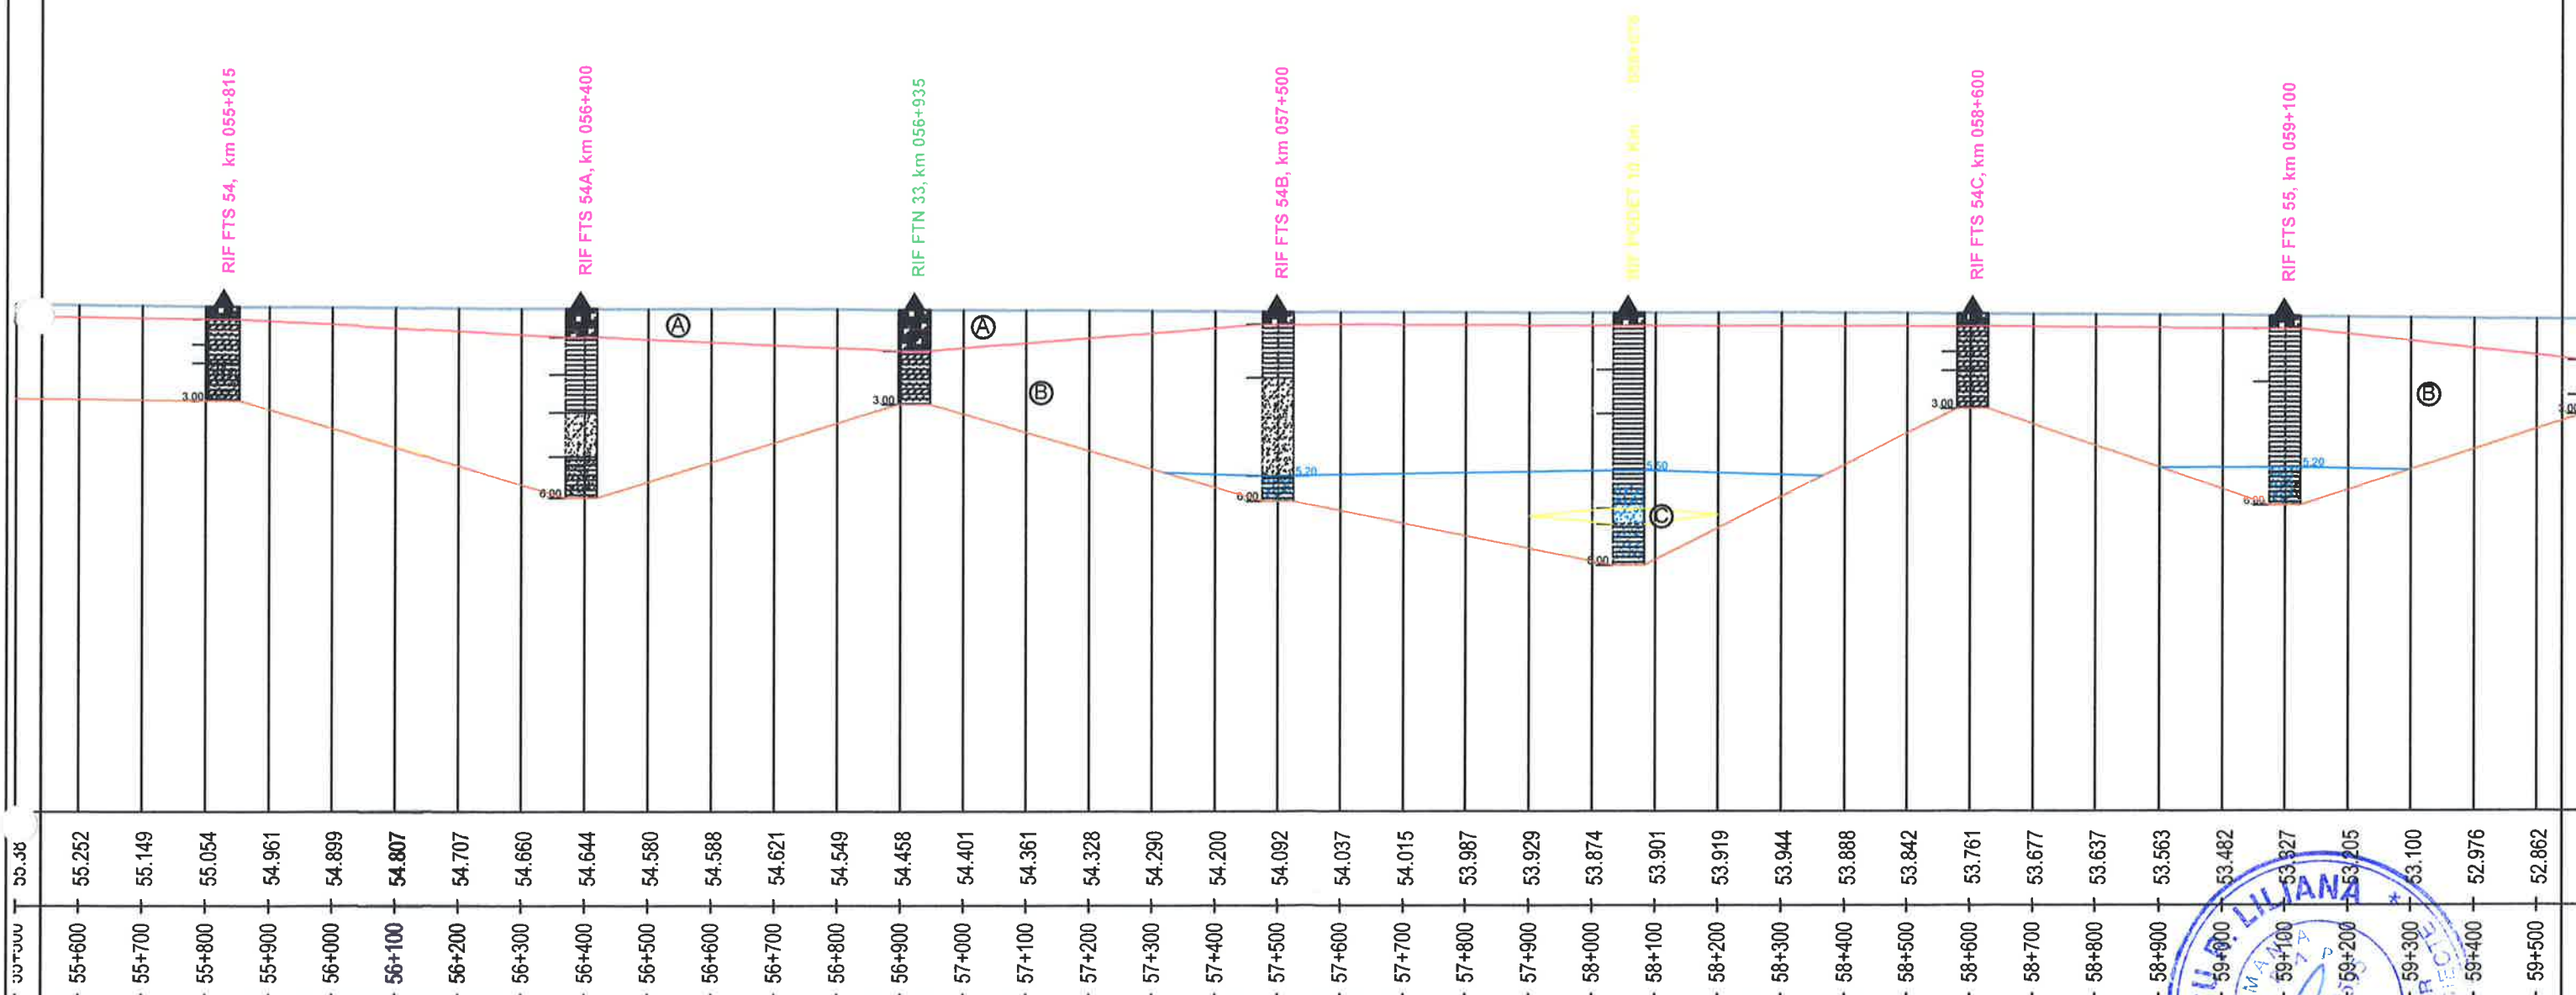

- Complex constituit din umplutura (A)
- Complex coeziv (B)
- Complex necoeziv (C)
- Nivel hidrostatic

Beneficiar / Entitate Contractanta Compania Natională de Cai Ferate „CFR” SA			
Prestator : Asocierea TPF Inginerie SRL - SC ISPCF SA			
Rev. nr. / data		Obiectul reviziei	
Proiect:		Studiul de fezabilitate “Reabilitarea liniei de cale ferată Roman-Iasi-Frontiera”	
Obiect:		Studiu geotehnic	
Proiectat	Ing. Silviu JURESCHI	Data: 12/2020	
Verificat	Ing. Adrian DIACONU		
Sef proiect	Ing. E.F. HIDALGO		
Titlul plansei:		PASCANI-IASI Profil longitudinal km 55+500-km 59+500	
Contract		Faza	Scara:
20/11.03.2020		SF	1:10000(x) 1:2000(y)
		Nr. plansa	
		SF-20-SG-2334-0027-R00	

PASCANI

IASI

RIF FTS 55A, km 059+610

RIF FTN 34, km 060+185


RIF PODET 11, km 060+210

RIF FTS 55C, km 062+070

RIF FTN 35, km 062+360

RIF FTS 55D, km 062+900

RIF FTN 36, km 063+514

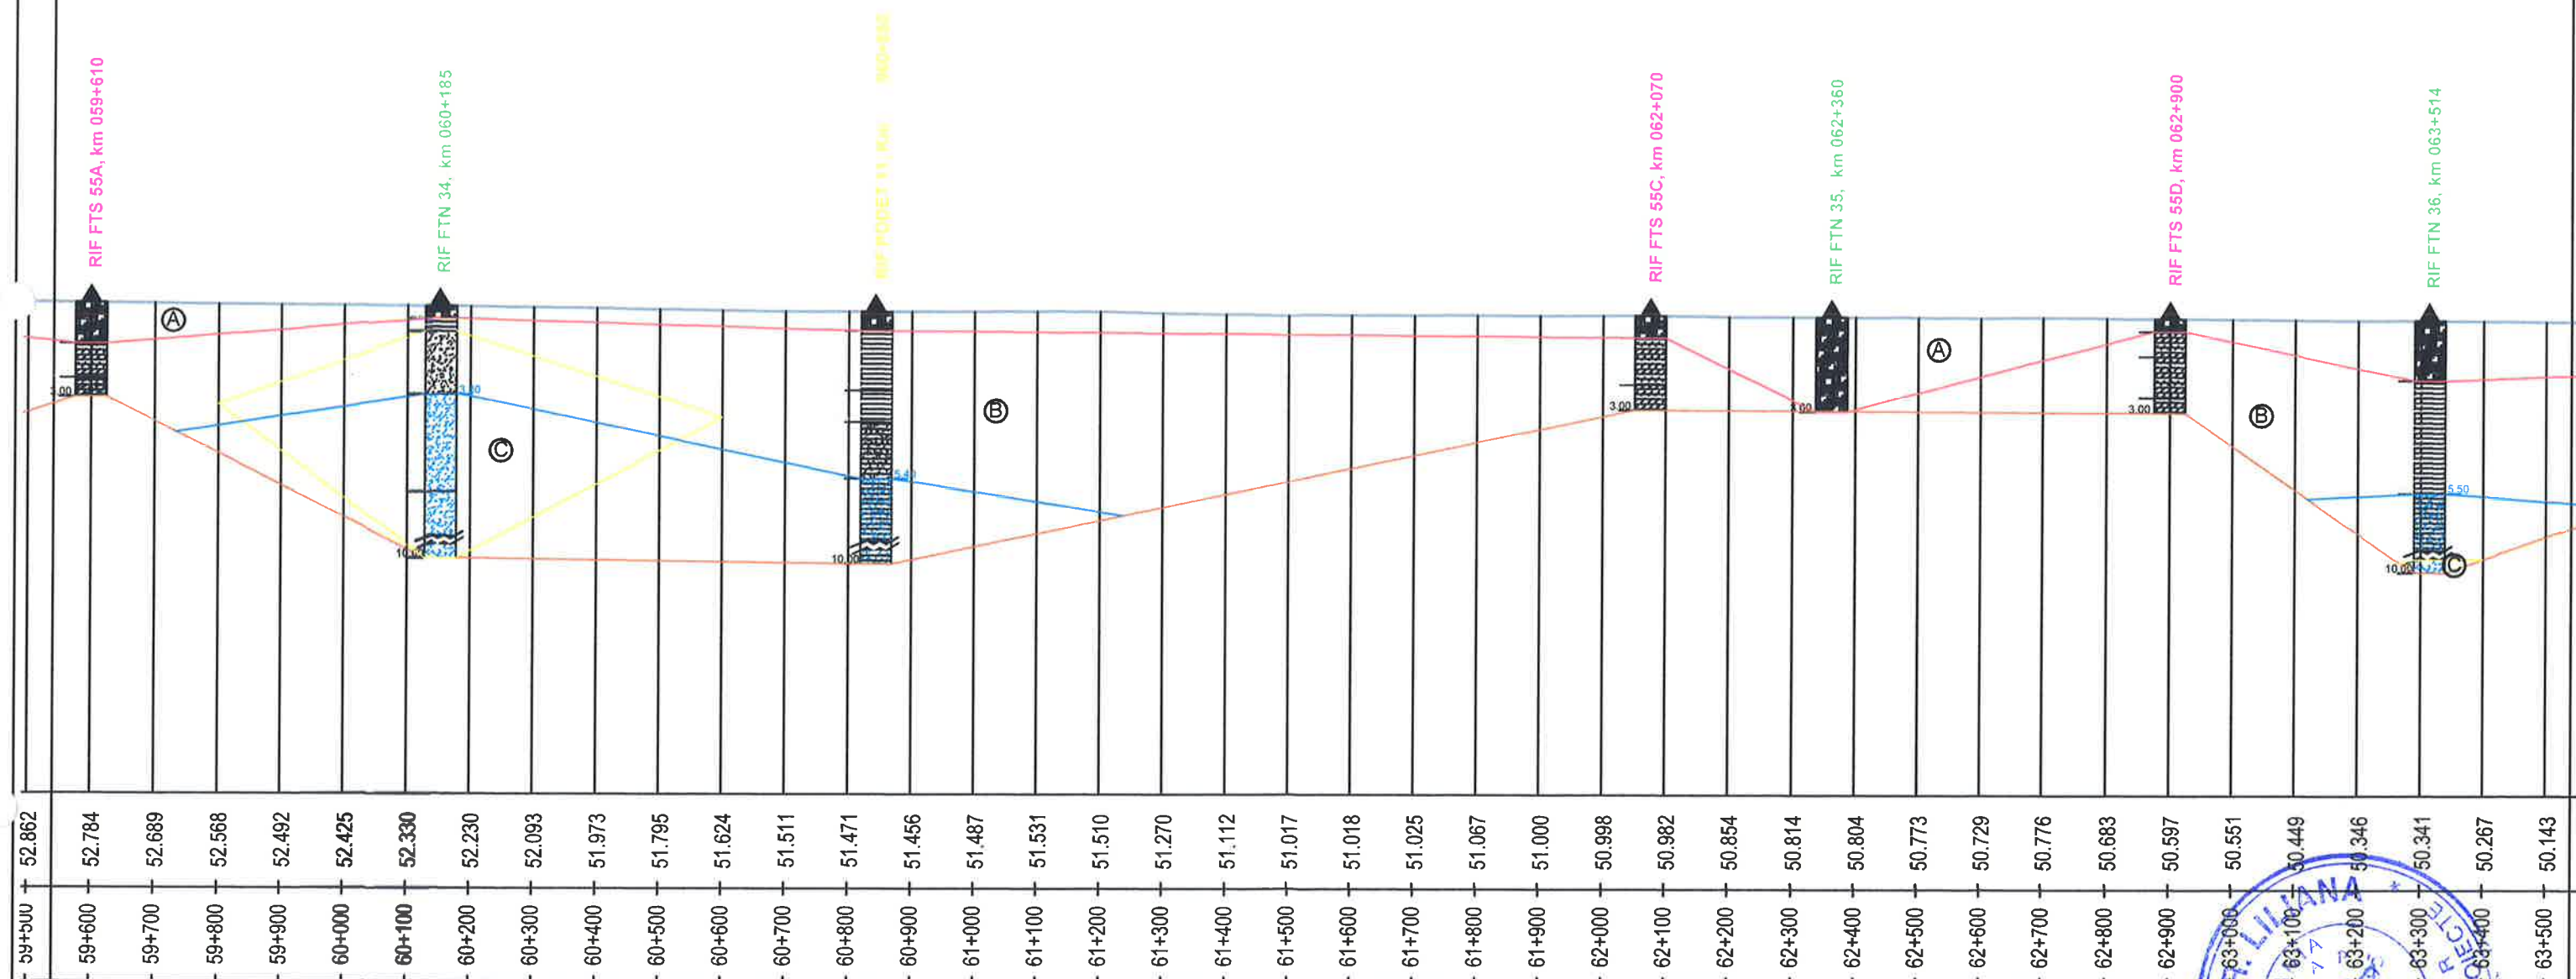

Complex constituit din umplutura (A)

Complex coeziv (B)

Complex necoeziv (C)

Nivel hidrostatic

Beneficiar / Entitate Contractanta
Compania Natională de Cal
Ferate „CFR” SA




Prestator :
Asocierea TPF Inginerie SRL - SC ISPCF SA




Proiectat	Ing. Silviu JURESCHI	Data: 12/2020
Verificat	Ing. Adrian DIACONU	
Sef proiect	Ing. E.F. HIDALGO	

Rev. nr. / data	Obiectul reviziei		
Proiect:	Studiul de fezabilitate "Reabilitarea liniei de cale ferată Roman-Iasi-Frontiera"		
Obiect:	Studiu geotehnic		
Titlul plansei:	PASCANI-IASI Profil longitudinal km 59+500-km 63+500		
Contract	Faza	Scara:	Nr. planșa
20/11.03.2020	SF	1:10000(x) 1:2000(y)	SF-20-SG-2334-0028-R00

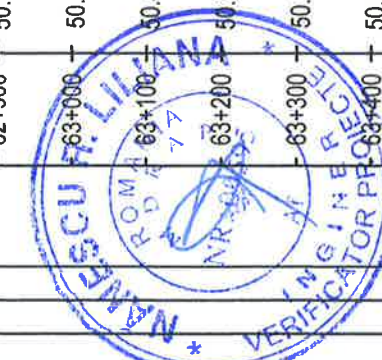

PASCANI

IASI

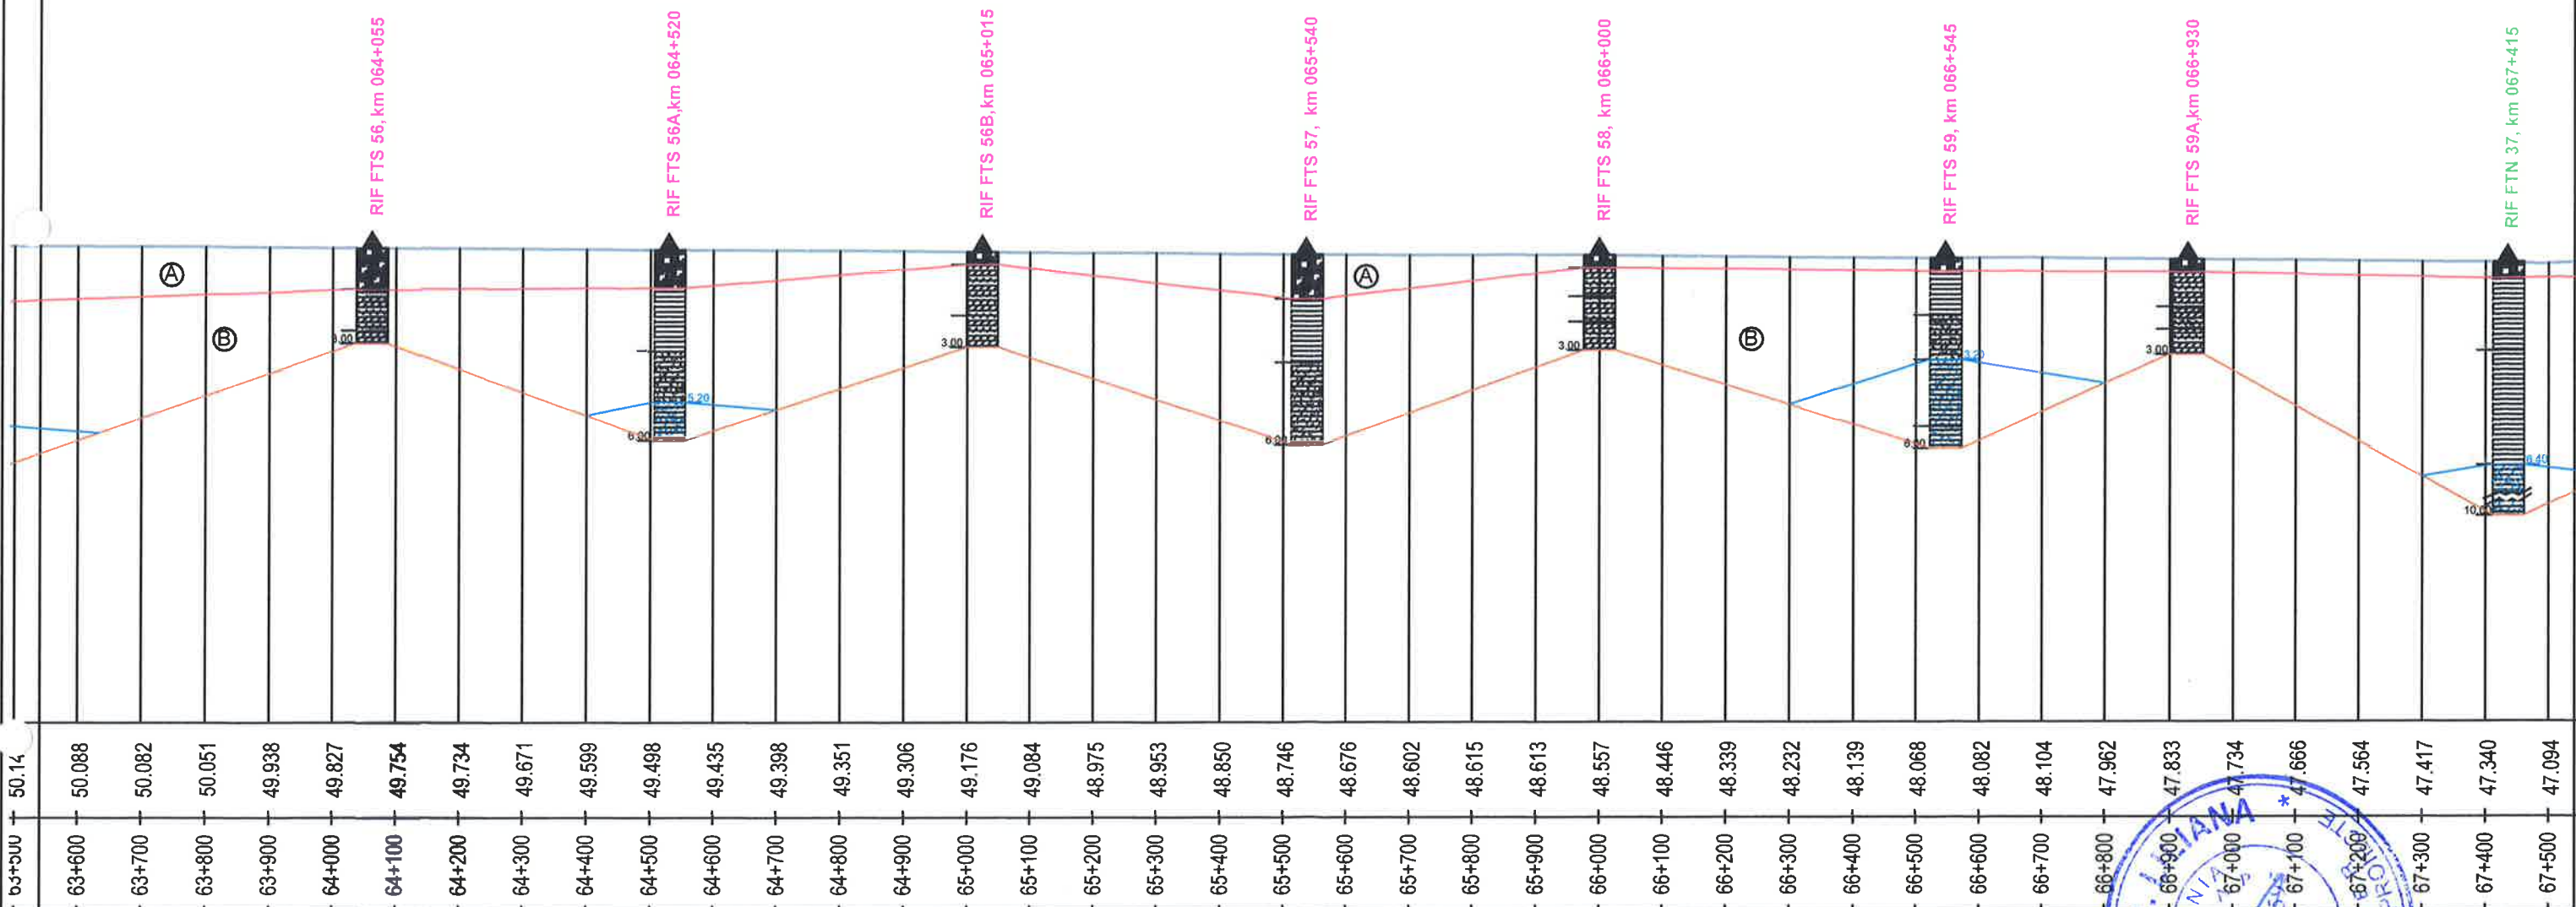


Complex constituit din umplutura (A) 
 Complex coeziv (B) 
 Complex necoeziv (C) 
 Nivel hidrostatic 


Beneficiar / Entitate Contractanta Compania Natională de Cai Ferate „CFR” SA			
Rev. nr. / data		Obiectul reviziei	
Proiectat		Proiect: Studiul de fezabilitate “Reabilitarea liniei de cale ferată Roman-Iasi-Frontiera”	
Verificat		Obiect: Studiu geotehnic	
Sef proiect		PASCANI-IASI Profil longitudinal km 63+500-km 67+500	
Data: 12/2020		Contract: 20/11.03.2020	
Faza: SF		Scara: 1:10000(x) 1:2000(y)	
Nr. planşa: SF-20-SG-2334-0029-R00			

PASCANI

IASI

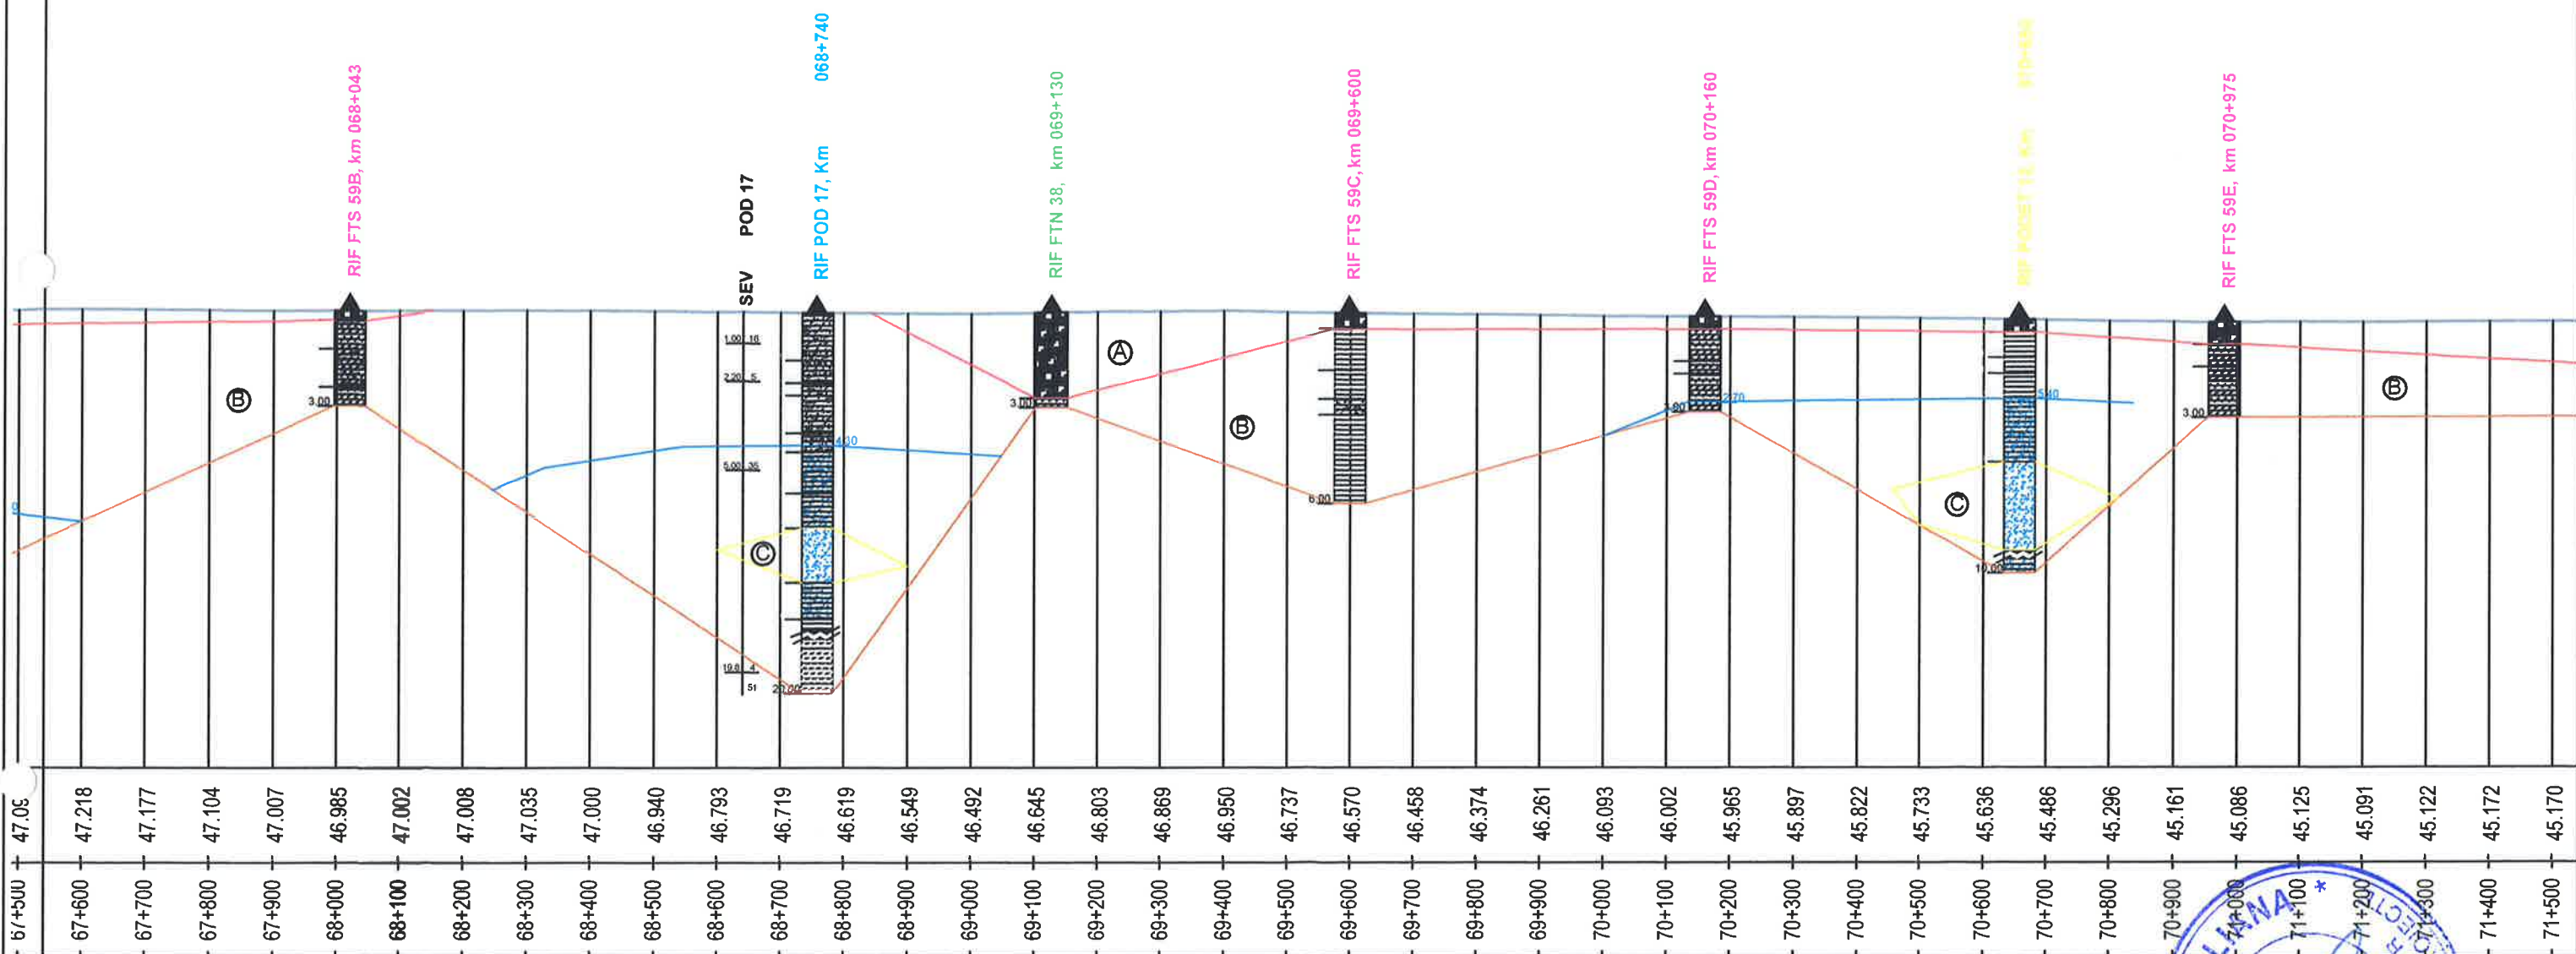


- Complex constituit din umplutura (A)
- Complex coeziv (B)
- Complex necoeziv (C)
- Nivel hidrostatic

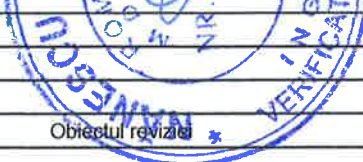Beneficiar / Entitate Contractanta Compania Națională de Cai Ferate „CFR” SA							
				Rev. nr. / data	Obiectul reviziei		
Prestator : Asocierea TPF Inginerie SRL - SC ISPCF SA				Proiect:	Studiul de fezabilitate “Reabilitarea liniei de cale ferată Roman-Iasi-Frontiera”		
				Obiect:	Studiu geotehnic		
Proiectat	Ing. Silviu JURESCHI		Data: 12/2020	Titlul plansei:	PASCANI-IASI Profil longitudinal km 67+500-km 71+500		
Verificat	Ing. Adrian DIACONU			Contract	Faza	Scara:	Nr. planșa
Sef proiect	Ing. E.F. HIDALGO			20/11.03.2020	SF	1:10000(x) 1:2000(y)	SF-20-SG-2334-0030-R00

← PASCANI

IASI

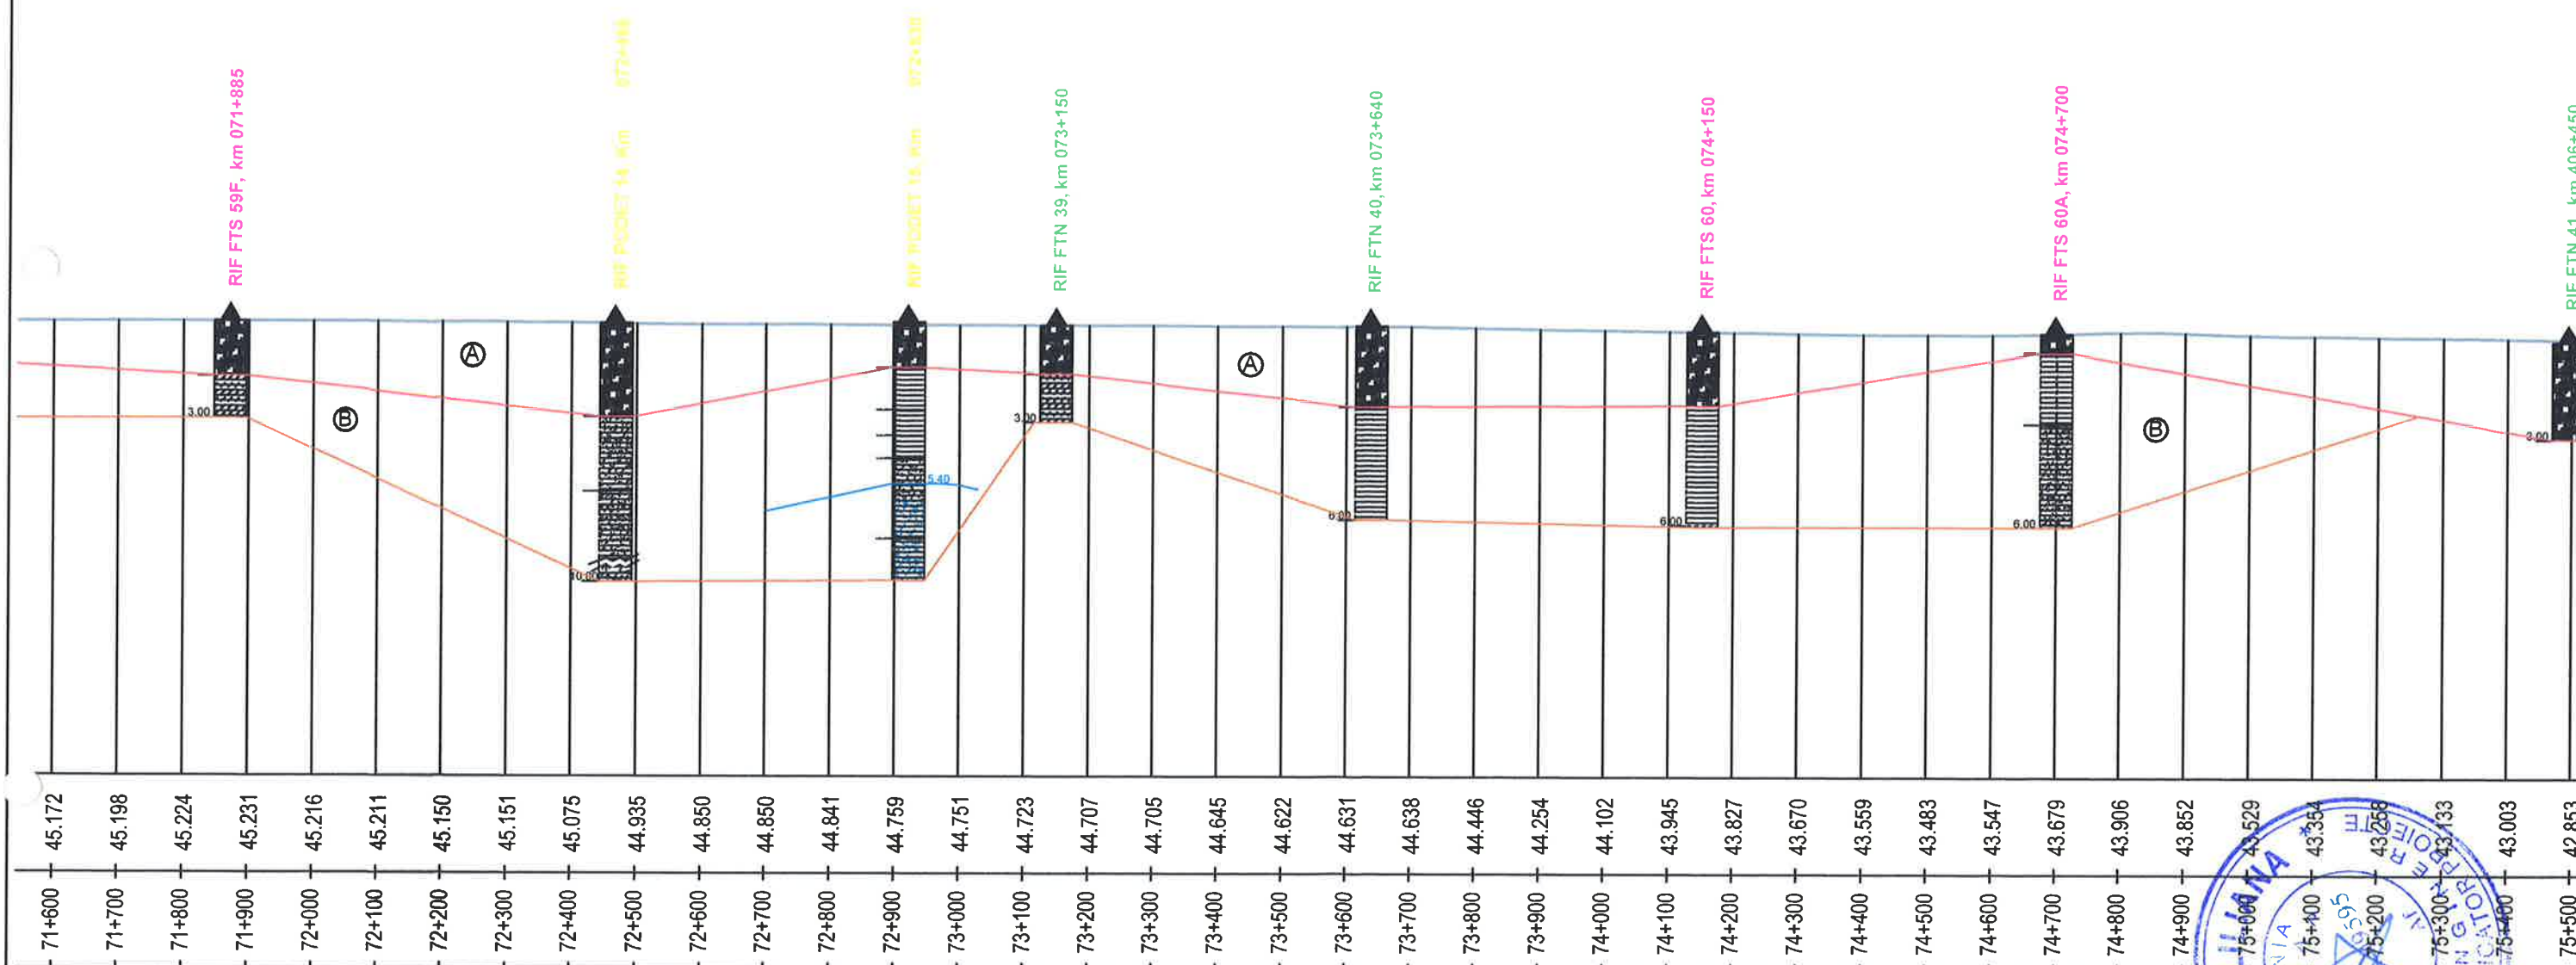

Complex constituit din umplutura	(A)	
Complex coeziv	(B)	
Complex necoeziv	(C)	
Nivel hidrostatic		

Beneficiar / Entitate Contractanta Compania Națională de Cai Ferate „CFR” SA					
Prestator : Asocierea TPF Inginerie SRL - SC ISPCF SA		 		Rev. nr. / data	Obiectul reviziei
				Proiect:	Studiul de fezabilitate “Reabilitarea liniei de cale ferată Roman-Iasi-Frontiera”
				Obiect:	Studiu geotehnic
Proiectat	Ing. Silviu JURESCI		Data: 12/2020	PASCANI-IASI	
Verificat	Ing. Adrian DIACONU			Profil longitudinal km 71+500-km 75+500	
Sef proiect	Ing. E.F. HIDALGO				
				Contract 20/11.03.2020	Faza SF
				Scara: 1:10000(x) 1:2000(y)	Nr. plansa SF-20-SG-2334-0031-R00

IASI

Frontiera

RIF FTS 60C, km 407+180

3.00

COTA REF: 0.00

NSS EXISTENT	407+227	407+300	407+400	407+500	407+600	407+700	407+800	407+900	408+000	408+100	408+200	408+300	408+400	408+500	408+600	408+700	408+800	408+900	409+000
KILOMETRAJ		42.849	42.750	42.747	42.670	42.699	42.772	42.747	42.826	42.680	42.761	42.613	42.593	42.614	42.609	42.698	42.914	43.100	43.242

Complex constituit din umplutura (A) 

Complex coeziv (B) 


Complex necoeziv (C) 

Nivel hidrostatic 

Beneficiar / Entitate Contractanta Compania Națională de Cai Ferate „CFR” SA									
					Rev. nr. / data	Obiectul reviziei			
Prestator : Asocierea TPF Inginerie SRL - SC ISPCF SA					Proiect:	Studiul de fezabilitate “Reabilitarea liniei de cale ferată Roman-Iasi-Frontiera”			
					Obiect:	Studiu geotehnic			
									
Proiectat	Ing. Silviu JURESCHI		Data: 12/2020	Titlul plansei:	IASI-FRONTIERA Profil longitudinal km 407+227-km 409+000				
Verificat	Ing. Adrian DIACONU			Contract	Faza	Scara:	Nr. plansa		
Sef proiect	Ing. E.F. HIDALGO			20/11.03.2020	SF	1:10000(x) 1:2000(y)	SF-20-SG-2334-0032-R00		

IASI

Frontiera

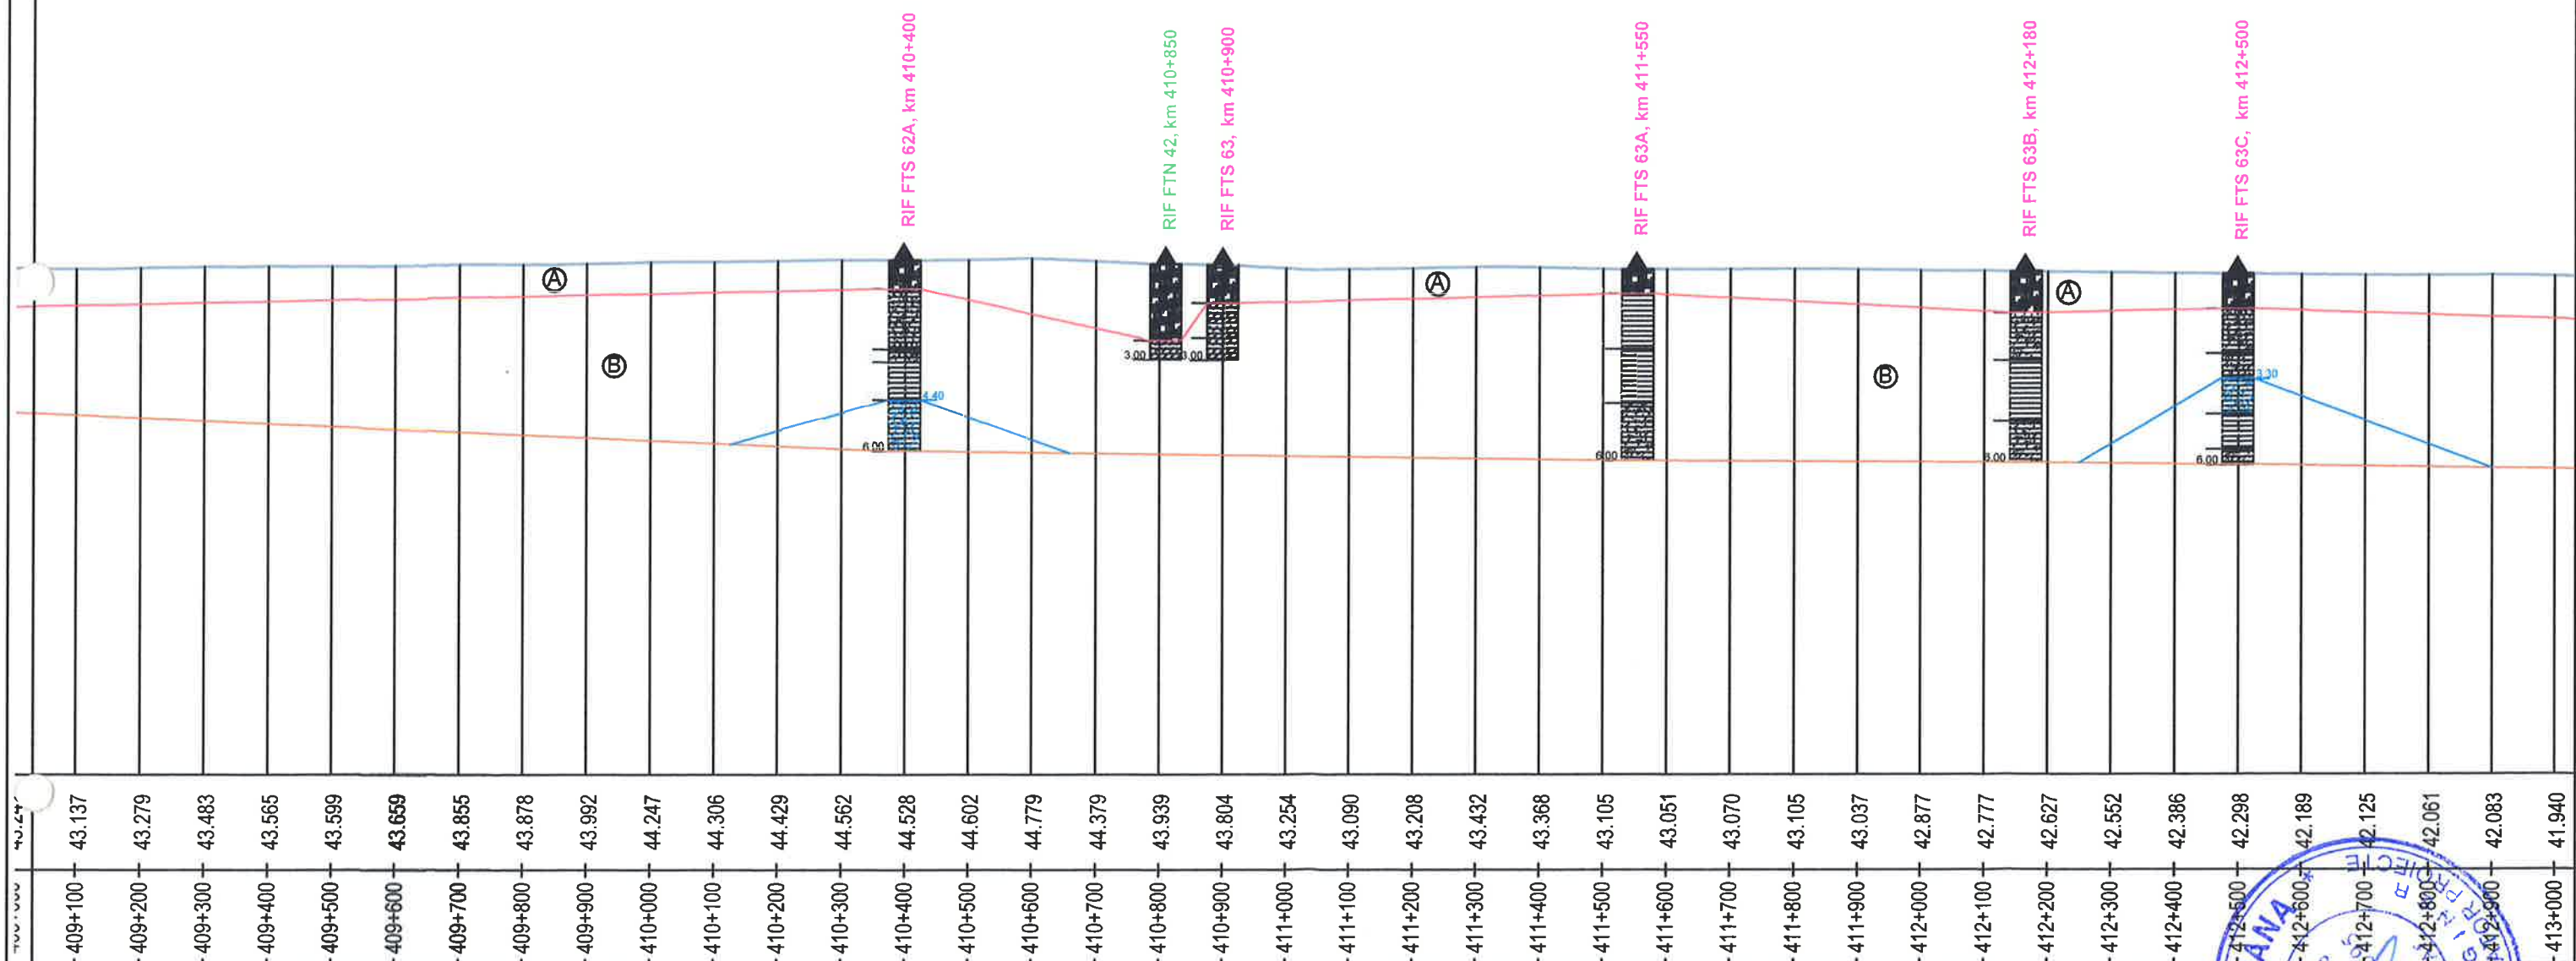

Complex constituit din umplutura (A)

Complex coeziv (B)

Complex necoeziv (C)

Nivel hidrostatic

Beneficiar / Entitate Contractanta
Compania Natională de Cai
Ferate „CFR” SA



Prestator:
Asocierea TPF Inginerie SRL - SC ISPCF SA



Proiectat	Ing. Silviu JURESCI
Verificat	Ing. Adrian DIACONU
Sef proiect	Ing. E.F. HIDALGO

Data:

12/2020

Rev. nr. / data

Obiectul reviziei

Proiect:

Studiul de fezabilitate “Reabilitarea liniei de cale ferată
Roman-Iasi-Frontiera”

Obiect:

Studiu geotehnic

Titlul
planseii:IASI-FRONTIERA
Profil longitudinal km 409+000-km 413+000

Contract

Faza

Scara:

Nr. plansa

20/11.03.2020

SF

1:10000(x) 1:2000(y) SF-20-SG-2334-0033-R00



IASI

Frontiera

RIF FTS 63E, km 413+600

RIF FTS 64, km 414+300

RIF FTS 64A, km 414+750

RIF FTS 64B, km 415+340

RIF FTS 64C, km 415+775

RIF FTN 43, km 416+500

RIF FTS 64D, km 416+950

Complex constituit din umplutura (A)

Complex coeziv (B)

Complex necoeziv (C)

Nivel hidrostatic

Beneficiar / Entitate Contractanta
Compania Natională de Cai
Ferate „CFR” SAPrestator :
Asocierea TPF Inginerie SRL - SC ISPCF SA

Proiectat Ing. Silviu JURESCHI

Verificat Ing. Adrian DIACONU

Sef proiect Ing. E.F. HIDALGO

Data:
12/2020

Rev. nr. / data

Obiectul reviziei

Proiect:

Studiul de fezabilitate "Reabilitarea liniei de cale ferată
Roman-Iasi-Frontiera"

Obiect:

Studiu geotehnic

Titlul
planse:IASI-FRONTIERA
Profil longitudinal km 413+000-km 417+000Contract
20/11.03.2020Faza
SFScara:
1:10000(x) 1:2000(y)

Nr. plansa

SF-20-SG-2334-0034-R00



IASI

Frontiera

RIF FTS 64E, km 417+400

SEV POD 20

RIF POD 20, Km 417+930


RIF FTS 64F, km 418+375

RIF POD 21, Km 418+614

RIF FTS 64H, km 419+800

RIF POD 21, Km 420+411

RIF FTN 45, km 420+680

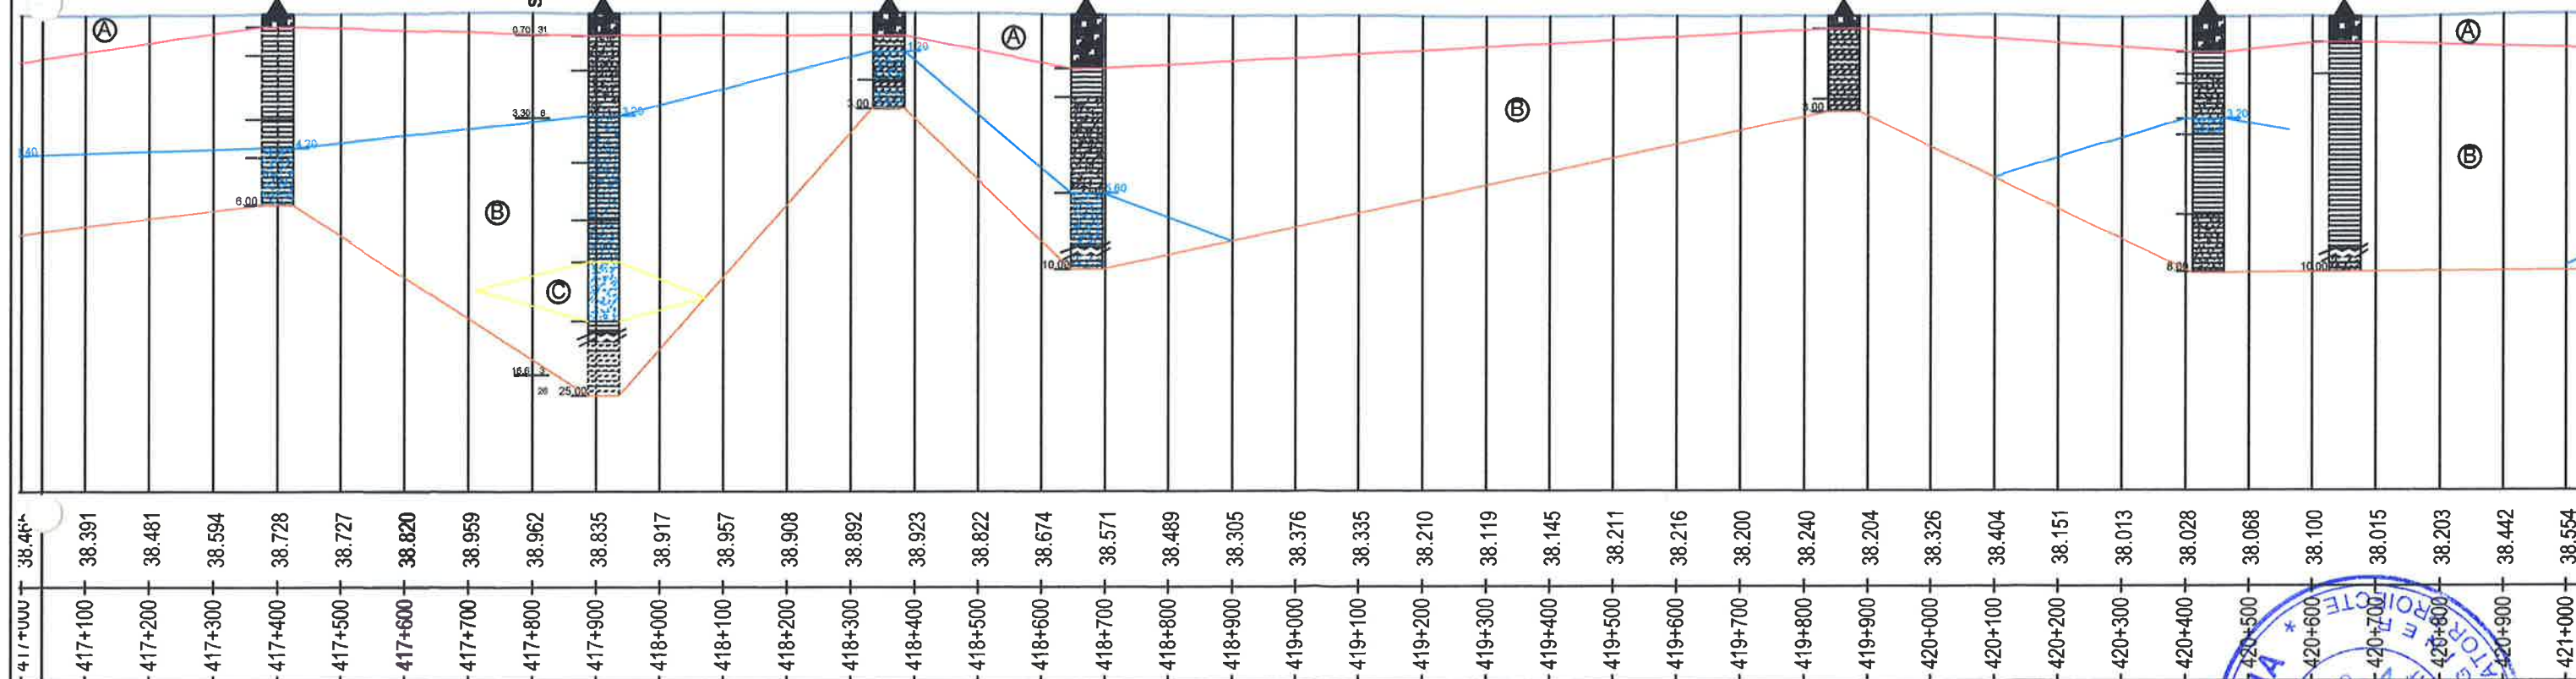

Complex constituit din umplutura (A)

Complex coeziv (B)

Complex necoeziv (C)

Nivel hidrostatic

Beneficiar / Entitate Contractanta
Compania Natională de Cai
Ferate „CFR” SA



Prestator :
Asocierea TPF Inginerie SRL - SC ISPCF SA



Proiectat	Ing. Silviu JURESCHI	Data: 12/2020
Verificat	Ing. Adrian DIACONU	
Sef proiect	Ing. E.F. HIDALGO	

Rev. nr. / data

Obiectul reviziei

Proiect:

Studiul de fezabilitate "Reabilitarea liniei de cale ferată
Roman-Iasi-Frontiera"


Obiect:

Studiu geotehnic

Titlul
plansei:IASI-FRONTIERA
Profil longitudinal km 417+000-km 421+000Contract
20/11.03.2020Faza
SFScara:
1:10000(x) 1:2000(y)Nr. plansa
SF-20-SG-2334-0035-R00

IASI

Frontiera

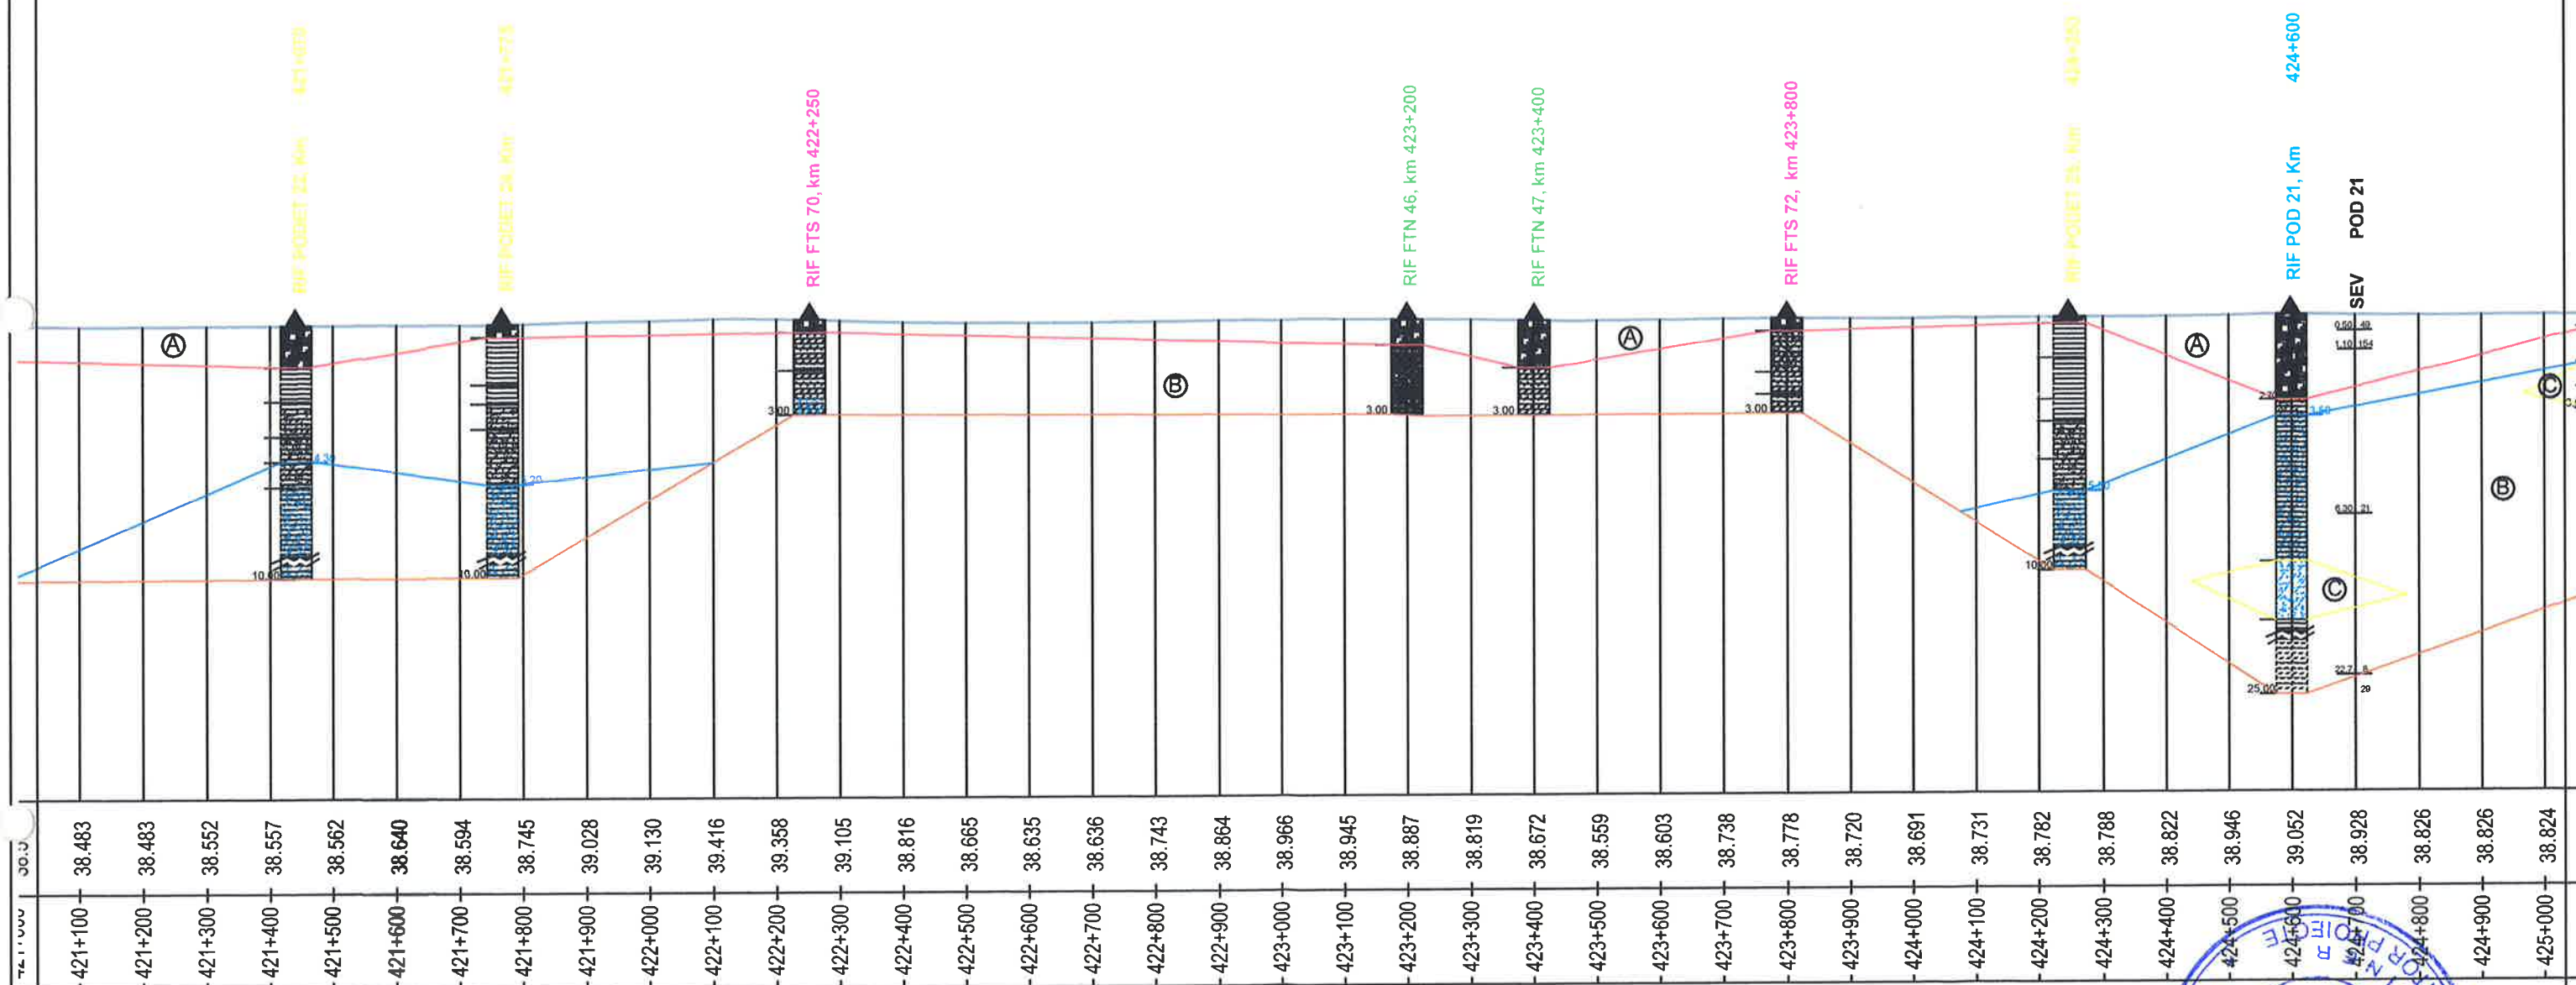

Complex constituit din umplutura (A)

Complex coeziv (B)


Complex necoeziv (C)

Nivel hidrostatic

Beneficiar / Entitate Contractanta Compania Natională de Cai Ferate „CFR” SA		Rev. nr. / data		Obiectul reviziei	
Prestator : Asocierea TPF Inginerie SRL - SC ISPCF SA		Proiect:		Studiul de fezabilitate „Reabilitarea liniei de cale ferată Roman-Iasi-Frontiera”	
Proiectat		Obiect:		Studiu geotehnic	
Verificat		Titlul plansei:		IASI-FRONTIERA Profil longitudinal km 421+000-km 425+000	
Sef proiect		Contract		Faza	Nr. planşa
		20/11.03.2020		SF	1:10000(x) 1:2000(y) SF-20-SG-2334-0036-R00

IASI

Frontiera

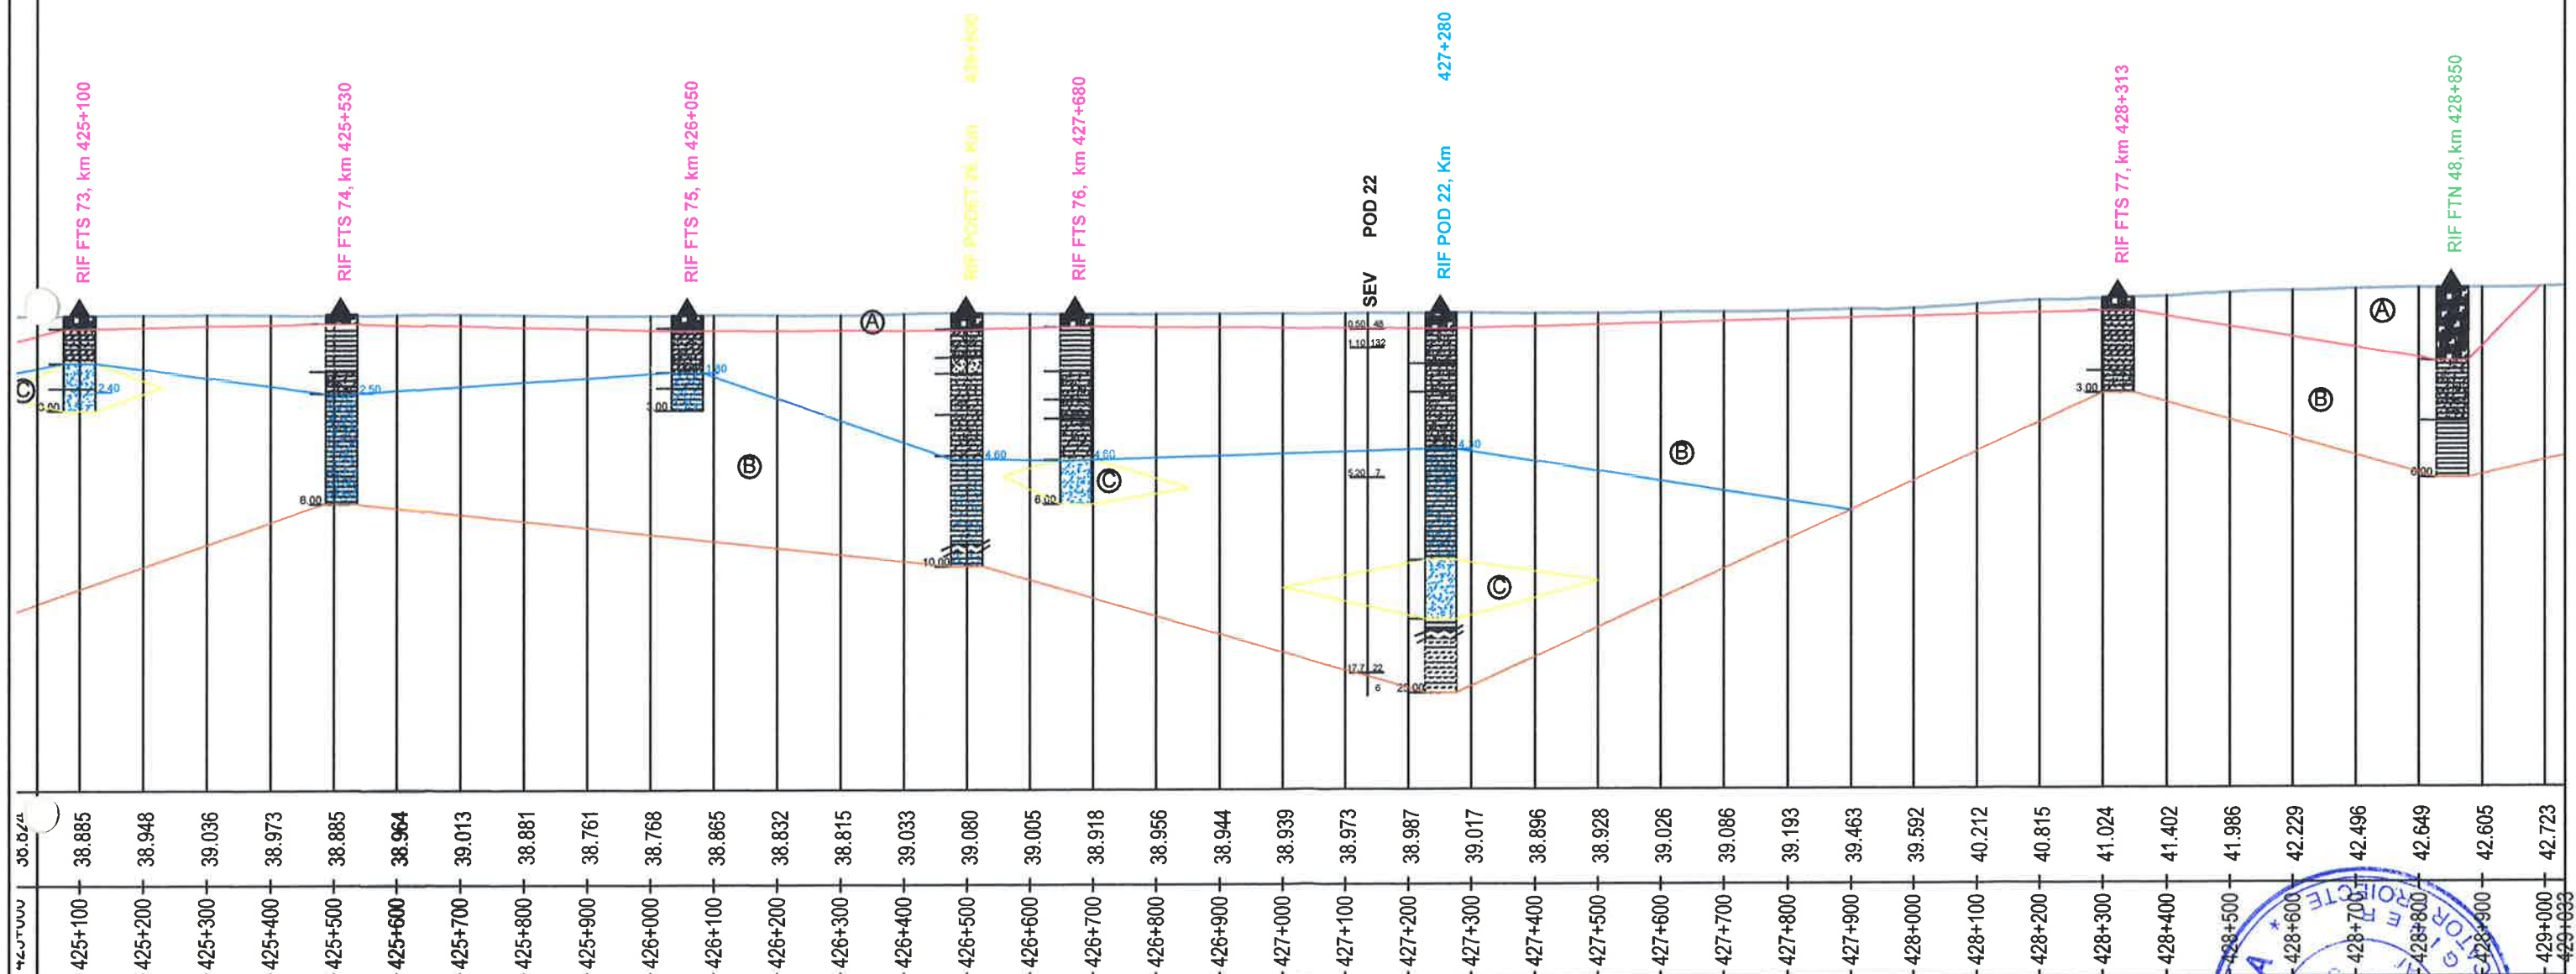


Complex constituit din umplutura (A) 

Complex coeziv (B) 

Complex necoeziv (C) 

Nivel hidrostatic 

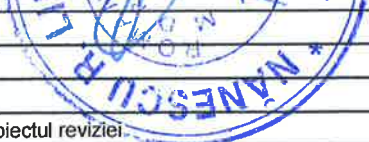Beneficiar / Entitate Contractanta Compania Națională de Cai Ferate „CFR” SA								
Prestator : Asocierea TPF Inginerie SRL - SC ISPCF SA				Rev. nr. / data	Obiectul reviziei			
				Proiect:	Studiul de fezabilitate “Reabilitarea liniei de cale ferată Roman-Iasi-Frontiera”			
				Obiect:	Studiu geotehnic			
Proiectat	Ing. Silviu JURESCHI		Data: 12/2020	Titlul plansei:	IASI-FRONTIERA Profil longitudinal km 425+000-km 429+000			
Verificat	Ing. Adrian DIACONU				Contract	Faza	Scara:	Nr. planșa
Sef proiect	Ing. E.F. HIDALGO					20/11.03.2020	SF	1:10000(x) 1:2000(y)