


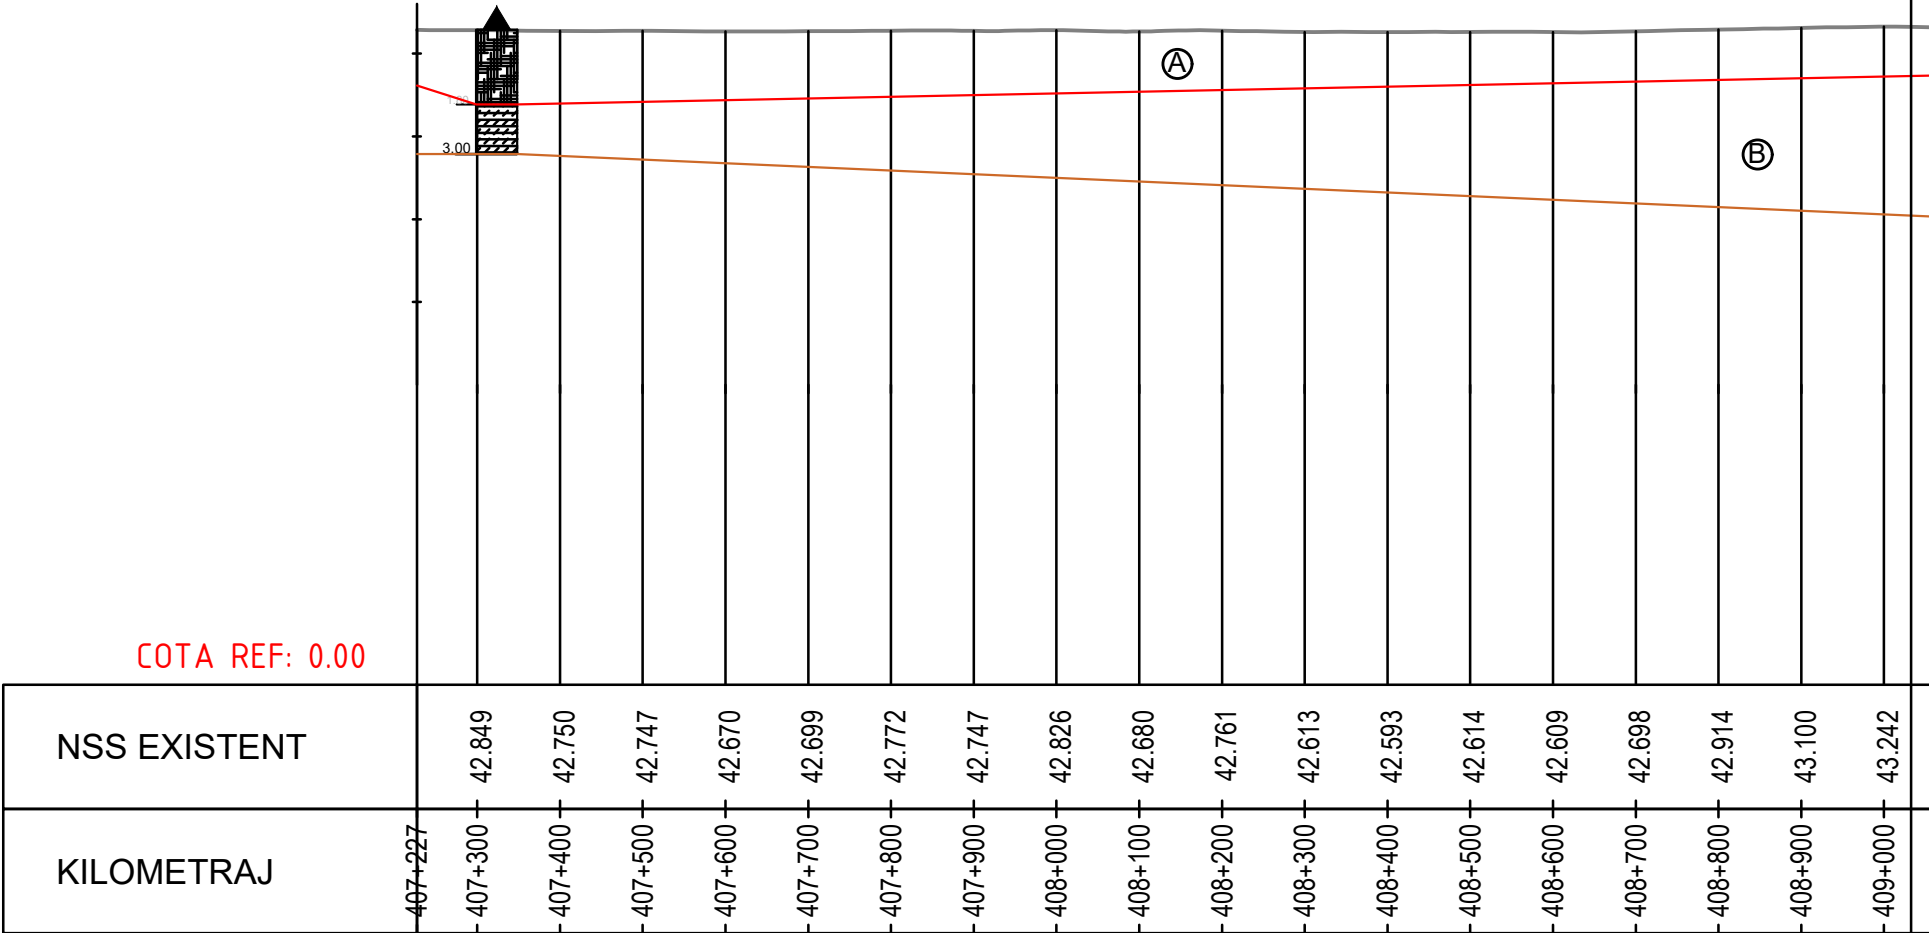

RIF FTS 60C, km 407+180



- Complex constituit din umplutura (A)
- Complex coeziv (B)
- Complex necoeziv (C)
- Nivel hidrostatic

Beneficiar / Entitate Contractanta Compania Natională de Cai Ferate „CFR” SA								
				Rev. nr. / data	Obiectul reviziei			
Prestator : Asocierea TPF Inginerie SRL - SC ISPCF SA 				Proiect:	Studiul de fezabilitate “Reabilitarea liniei de cale ferată Roman-Iasi-Frontiera”			
				Obiect:	Studiu geotehnic			
Proiectat	Ing. Silviu JURESCHI		Data: 12/2020	Titlul plansei:	IASI-FRONTIERA Profil longitudinal km 407+227-km 409+000			
Verificat	Ing. Adrian DIACONU			Contract	Faza	Scara:	Nr. plansa	
Sef proiect	Ing. E.F. HIDALGO			20/11.03.2020	SF	1:10000(x) 1:2000(y)	SF-20-SG-2334-0032-R00	