


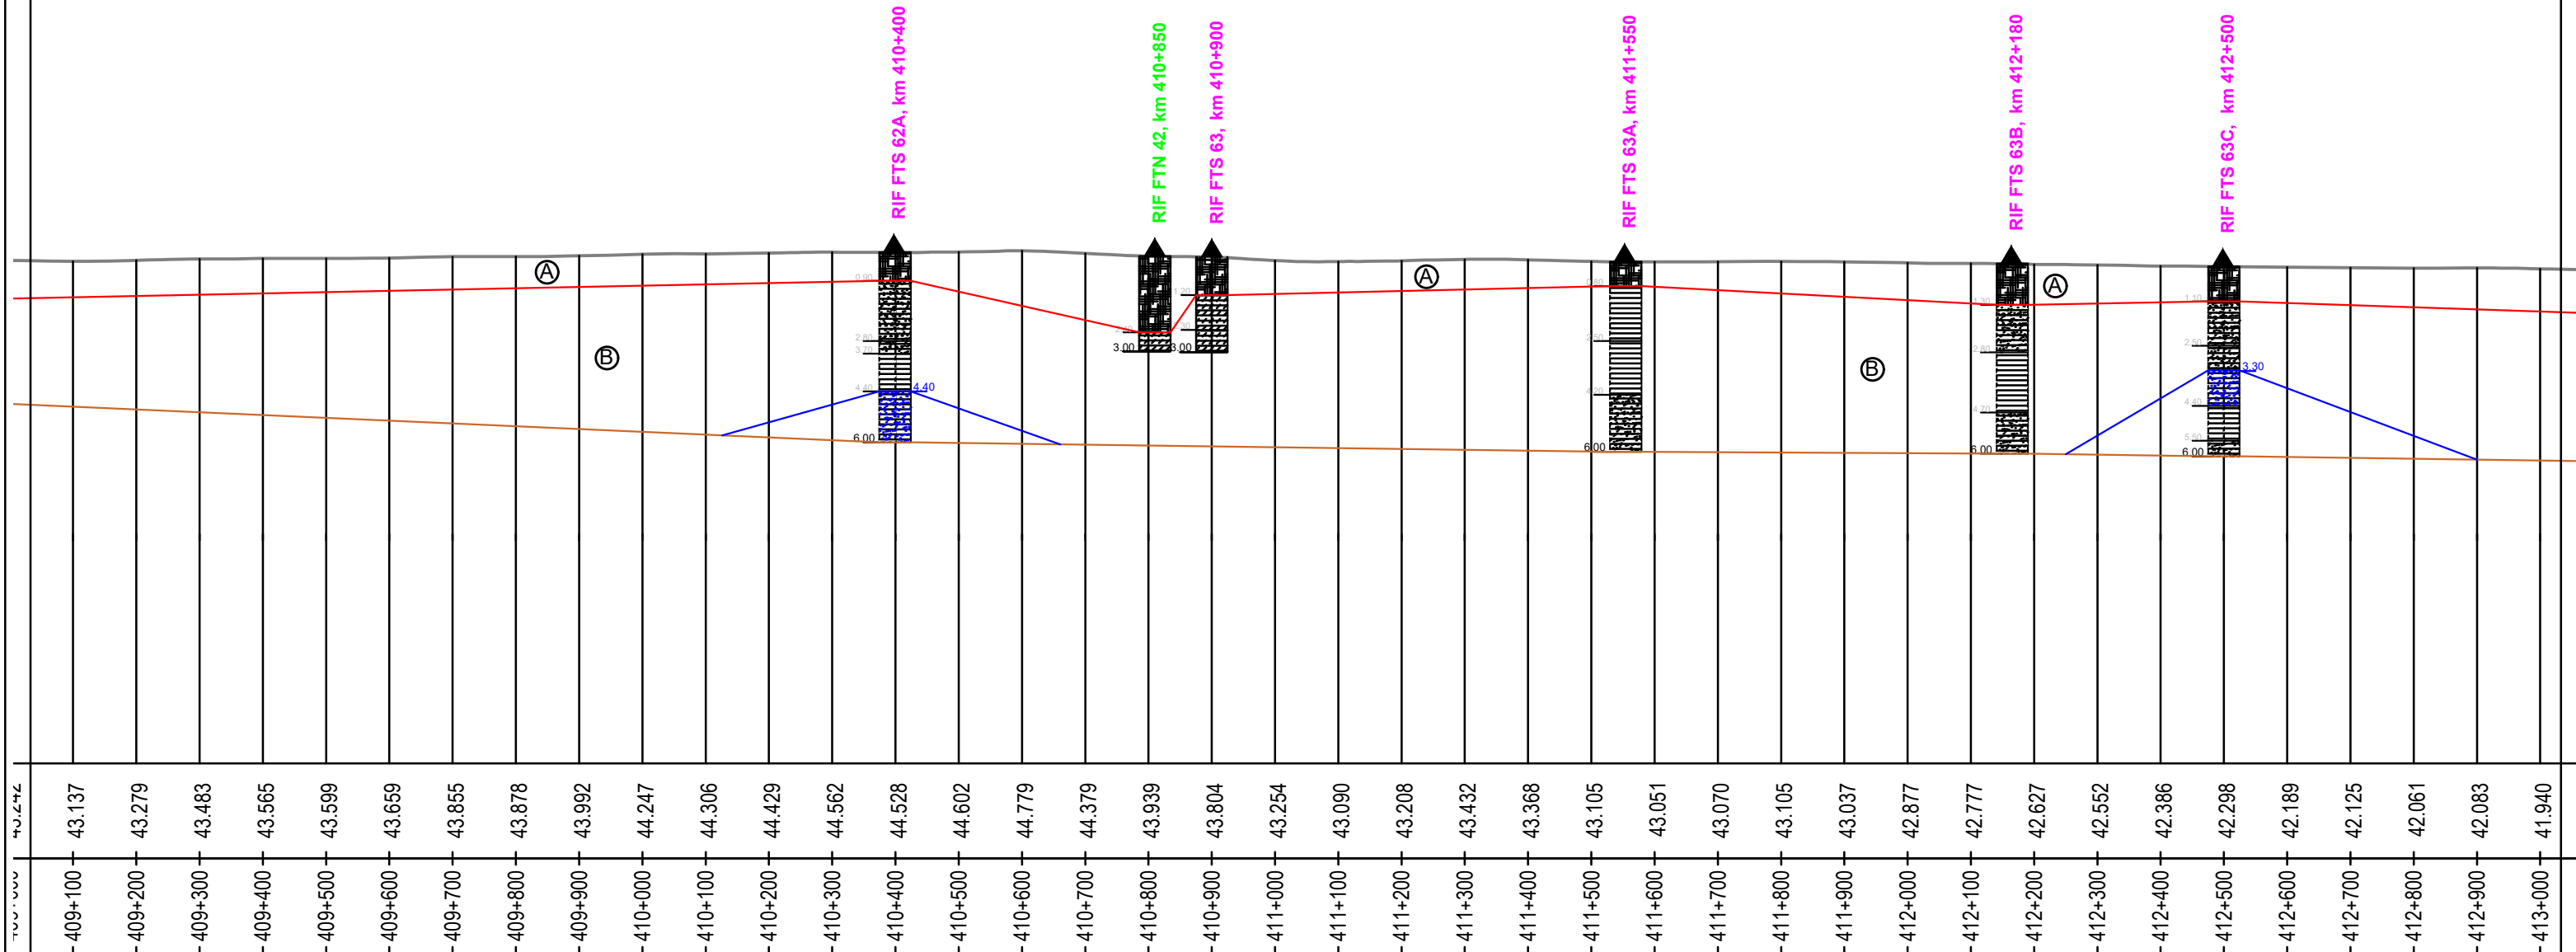

Complex constituit din umplutura (A)

Complex coeziv (B)

Complex necoeziv (C)

Nivel hidrostatic

Beneficiar / Entitate Contractanta Compania Natională de Cai Ferate „CFR” SA							
				Rev. nr. / data	Obiectul reviziei		
Prestator : Asocierea TPF Inginerie SRL - SC ISPCF SA				Proiect:	Studiul de fezabilitate “Reabilitarea liniei de cale ferată Roman-Iasi-Frontiera”		
				Obiect:	Studiu geotehnic		
							
Proiectat	Ing. Silviu JURESCHI		Data: 12/2020	Titlul plansei:	IASI-FRONTIERA Profil longitudinal km 409+000-km 413+000		
Verificat	Ing. Adrian DIACONU			Contract	Faza	Scara:	Nr. plansa
Sef proiect	Ing. E.F. HIDALGO			20/11.03.2020	SF	1:10000(x) 1:2000(y)	SF-20-SG-2334-0033-R00