


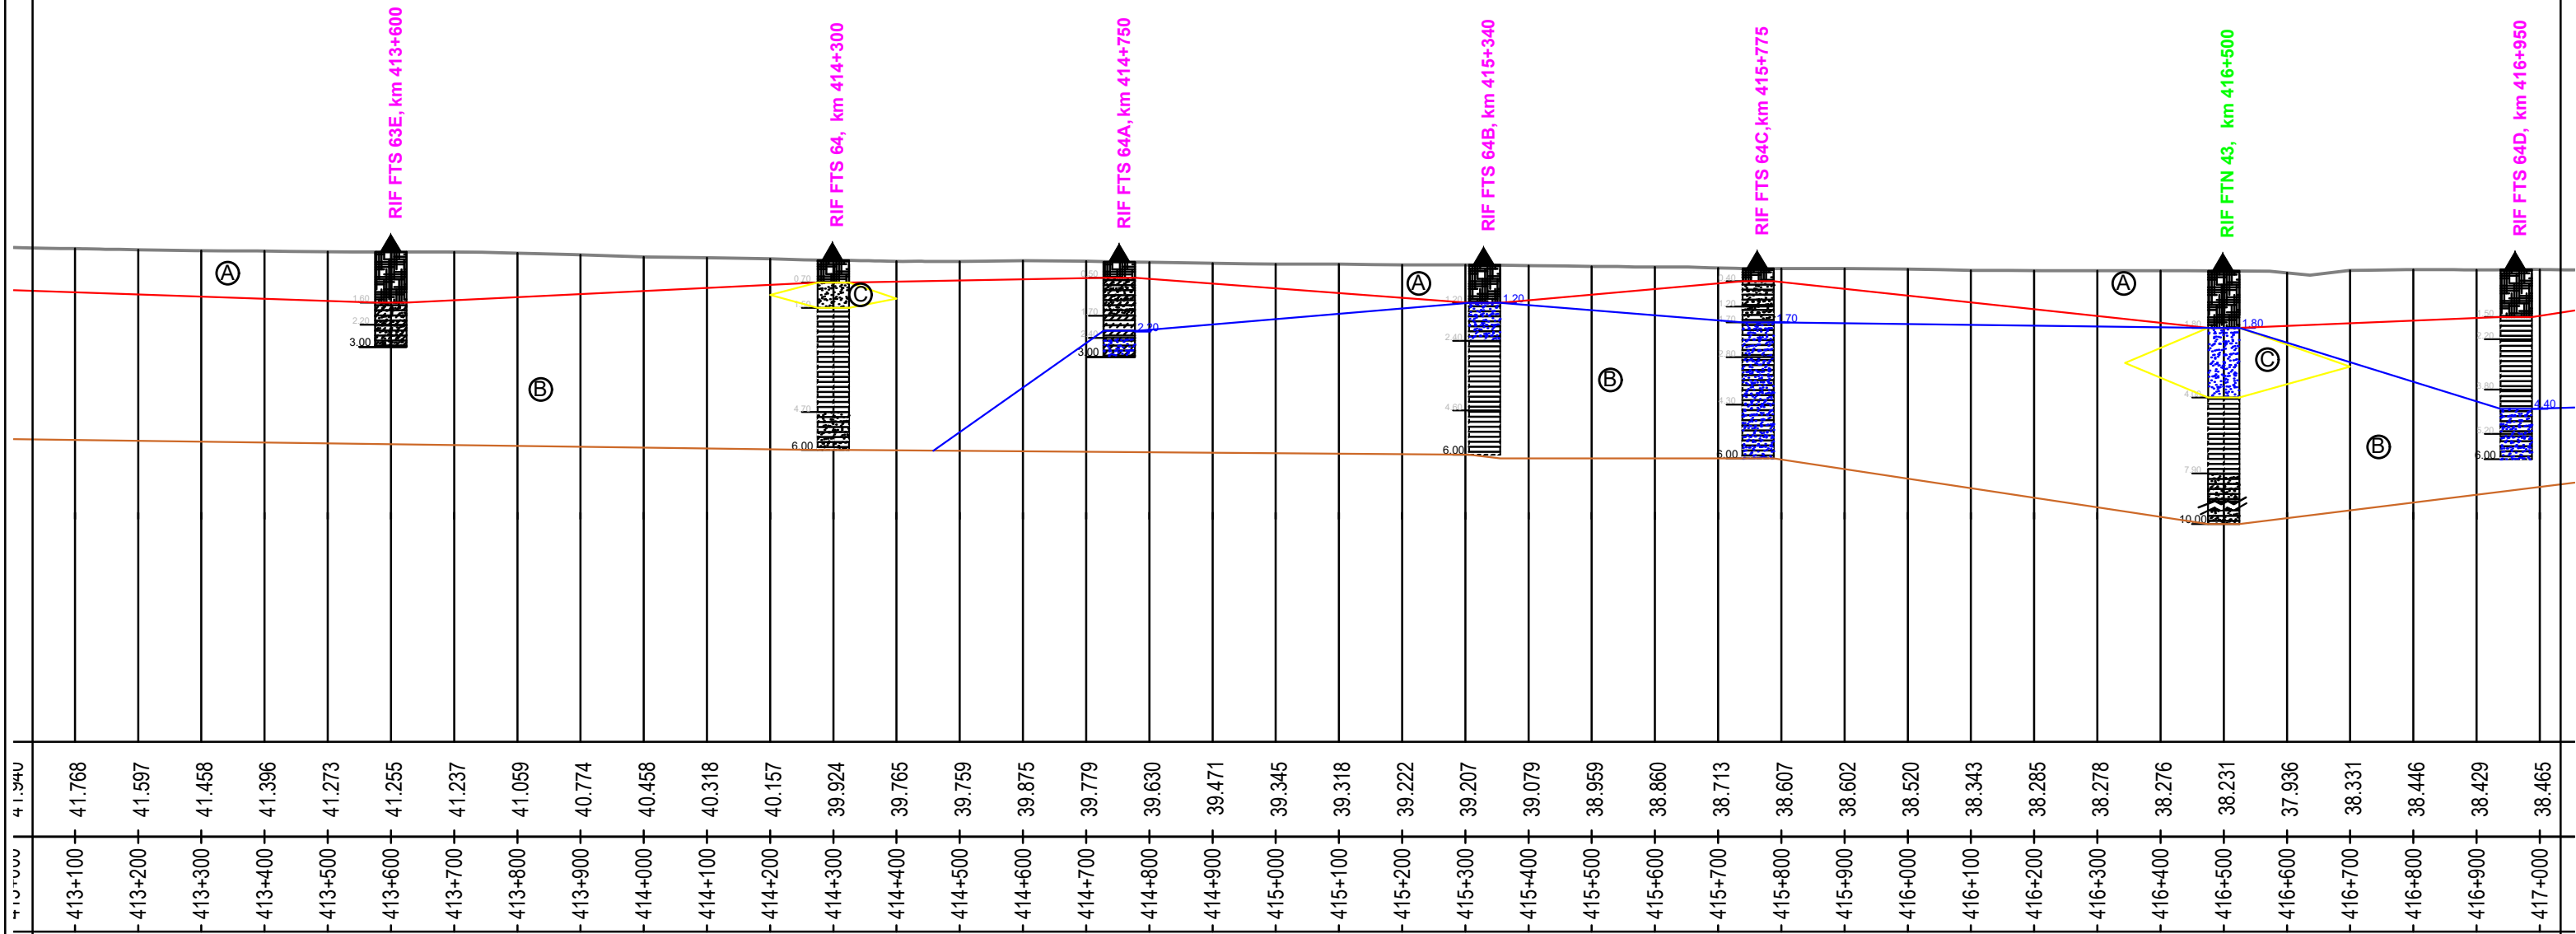

Complex constituit din umplutura (A)

Complex coeziv (B)

Complex necoeziv (C)

Nivel hidrostatic

Beneficiar / Entitate Contractanta Compania Natională de Cai Ferate „CFR” SA							
				Rev. nr. / data	Obiectul reviziei		
Prestator : Asocierea TPF Inginerie SRL - SC ISPCF SA				Proiect:	Studiul de fezabilitate “Reabilitarea liniei de cale ferată Roman-Iasi-Frontiera”		
				Obiect:	Studiu geotehnic		
				Titlul plansei:	IASI-FRONTIERA Profil longitudinal km 413+000-km 417+000		
				Contract	Faza	Scara:	Nr. plansa
				20/11.03.2020	SF	1:10000(x) 1:2000(y)	SF-20-SG-2334-0034-R00
Proiectat	Ing. Silviu JURESCHI		Data: 12/2020				
Verificat	Ing. Adrian DIACONU						
Sef proiect	Ing. E.F. HIDALGO						