


CANAL DEZINFECTIE

Scara 1:50

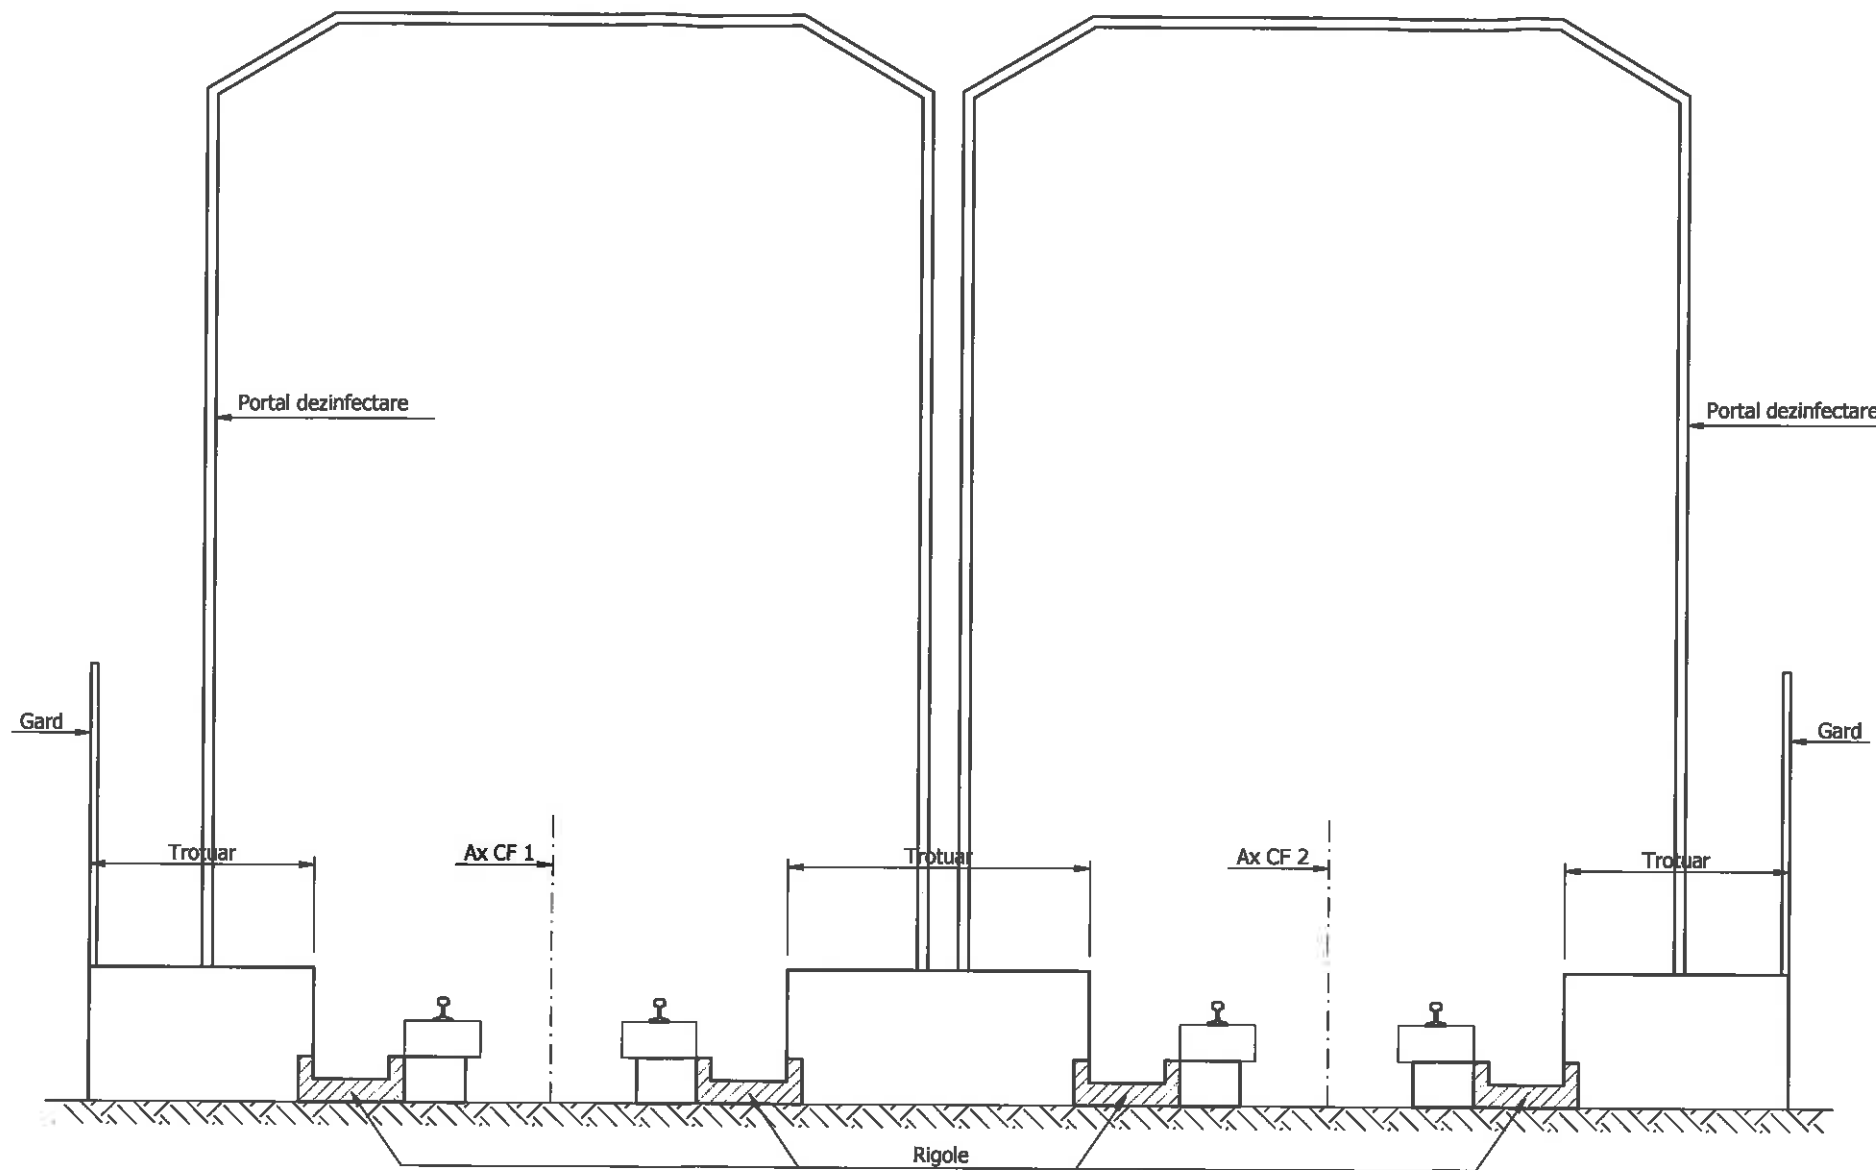

NOTA:

- I. Presentul plan a fost realizat avand la baza urmatoarele date:
- date puse la dispozitie de Beneficiar (fisa podului);
 - date culese de pe teren cu ocazia vizitarii obiectivului (masuratori, fotografii relevante, etc.)
 - studiu topografic realizat in perioada mai 2020;
- II. Constatari:
- Conform datelor culese de pe teren se constata urmatoarele:
- Rigolele sunt in general in stare buna. Se observa totusi suprafete mici cu beton exfoliat, armatura la vedere si vegetatie prazenta in rigole.



Beneficiar / Entitate Contractanta Compania Natională de Cal Ferate „CFR” SA									
Rev. nr. / data					Obiectul reviziei		Semnatura		
Prestator : Asocierea TPF Inginerie SRL - SC ISPCF SA 					Proiect:			Studiul de fezabilitate “Reabilitarea liniei de cale ferată Roman - Iasi - Frontiera”	
					Obiect:			Lucrari de Poduri	
Proiectat	Ing. Mihaela PREDESCU		Data: 12/2020	Titlul plansei:				RELEVU CANAL DEZINFECTIE KM 428+962	
Verificat	Dr. Ing. Mihai PREDESCU			Contract		Faza	Scara:	Nr. plansa	
Sef proiect	Enrique Franco HIDALGO			20/11.03.2020		ET	1:50	ET-20-P-Pd+0122-R00	