


Scara 1:50

- 1 Zid din beton armat clasa C30/37 / Reinforced concrete retaining wall, class C30/37
- 2 Capac din beton armat, clasa C30/37 / Reinforced concrete cover, class C30/37
- 3 Dren din pietris sort 8-32, protejat cu geotextil / Gravel drain sort 8-32, protected with geotextile
- 4 Dop de argila / Clay plug
- 5 Beton de egalizare, clasa C8/10 / Leveling concrete, class C8/10
- 6 Rigola prefabricata din beton armat / Prefabricated reinforced concrete gutter
- 7 Beton de panta clasa C16/20 / Slope concrete class C16/20
- 8 Hidroizolatie din bitum aplicat in doua straturi / Bitumen waterproofing applied in two layers
- 9 Linia terenului existent / Existing terrain contour

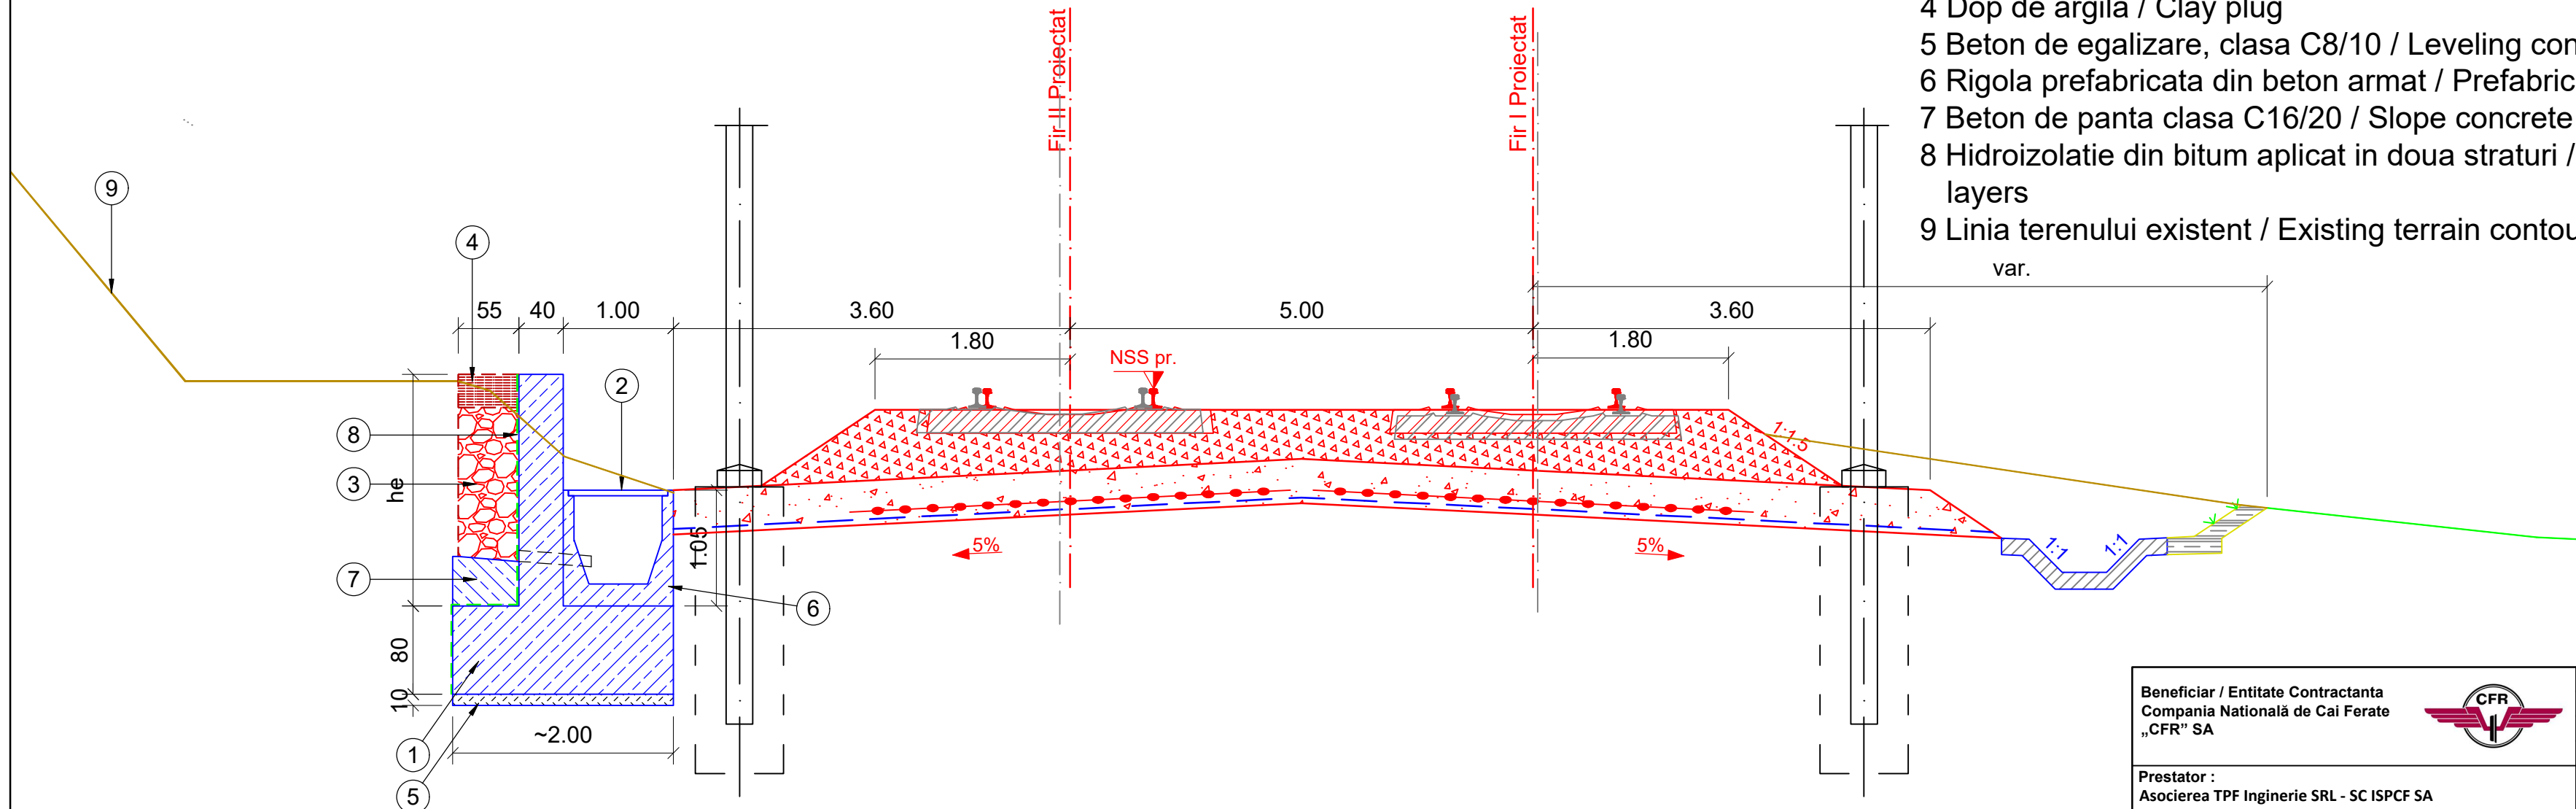

Beneficiar / Entitate Contractanta Compania Natională de Cai Ferate „CFR” SA								
			Rev. nr. / data		Obiectul reviziei			Semnatura
Prestator : Asocierea TPF Inginerie SRL - SC ISPCF SA			Proiect:		Studiul de fezabilitate “Reabilitarea liniei de cale ferată Roman - Iasi - Frontiera”			
			Obiect:		Consolidari			
Proiectat	Petre B. POPESCU		Data: 11/2023	Titlul plansei:	Profil transversal tip 3			
Verificat	Marcus Ryan STU			Contract	Faza	Scara:	Nr. plansa	
Sef proiect	Enrique Franco HIDALGO			20/11.03.2020	SF	1:50	SF-20-C-0000-1003-R03	