


SECTIUNE TRANSVERSALA TIP 5 / CROSS SECTION NO. 5
CONTRABANCHETE CU BLOCAJ DE ANROCAMENTE / ROCJING BLOCK
EMBANKMENT
Scara 1:50

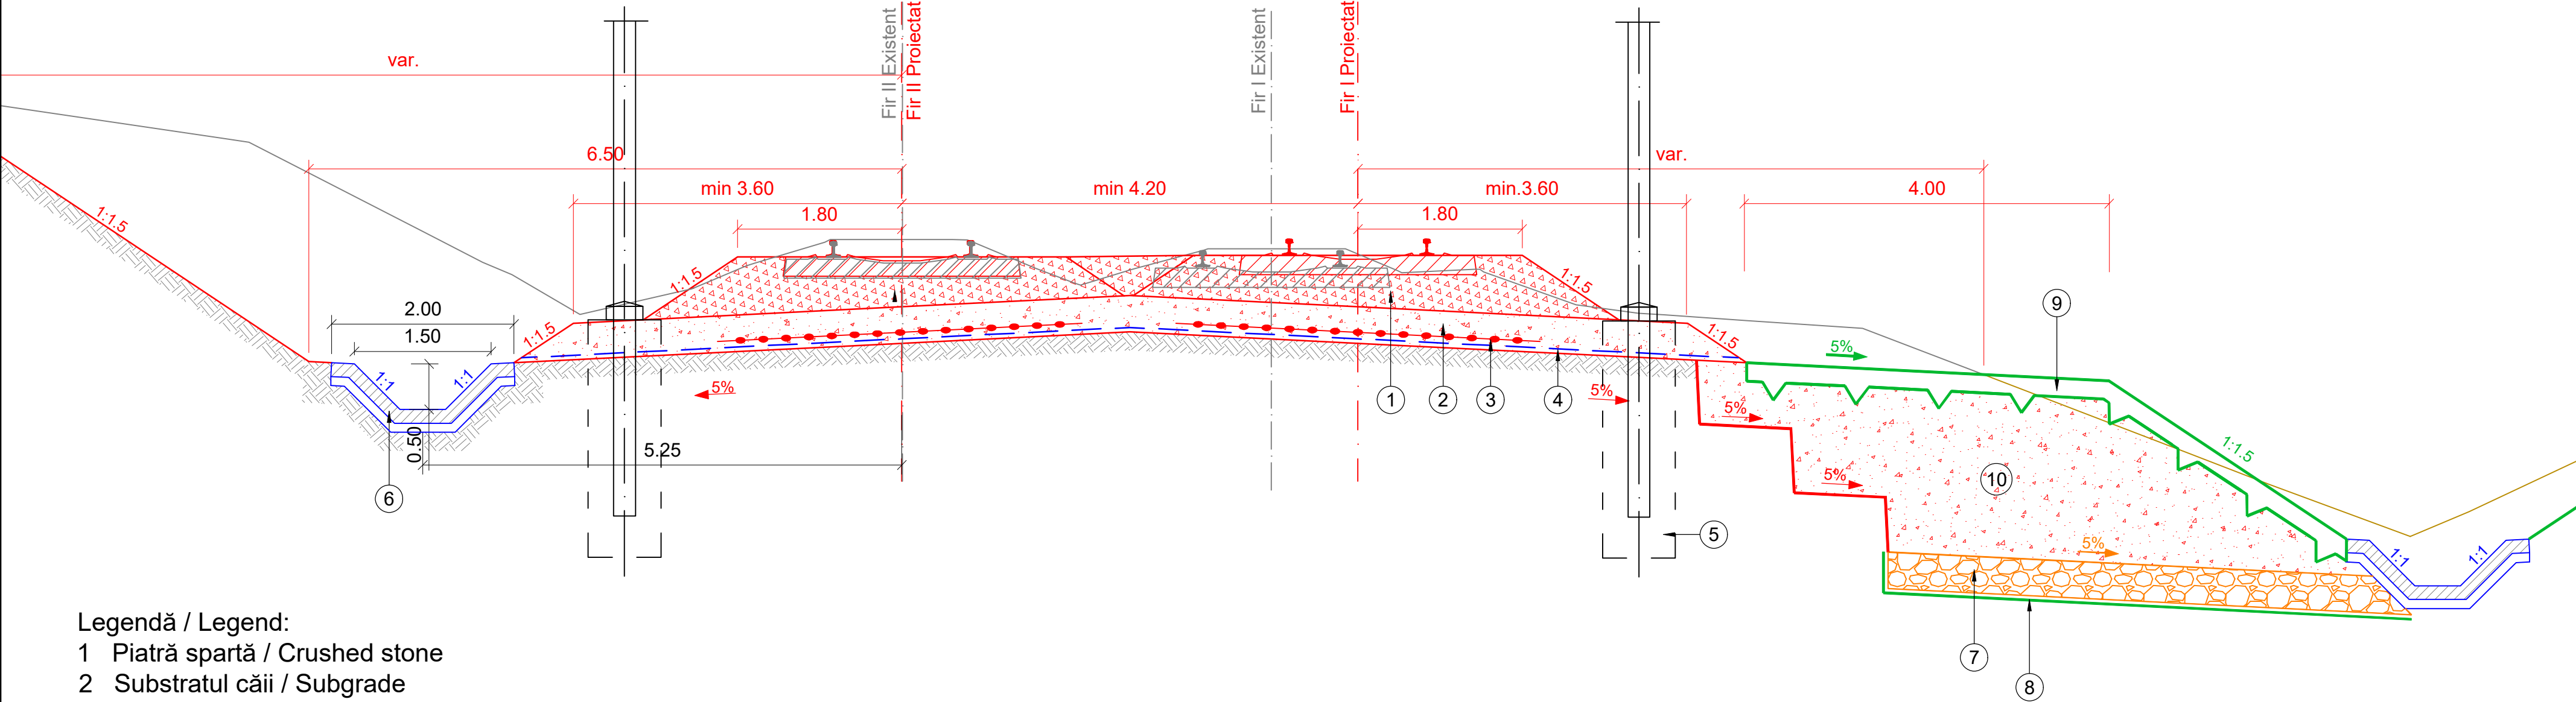

Legendă / Legend:

- 1 Piatră spartă / Crushed stone
- 2 Substratul căii / Subgrade
- 3 Geogriile biaxiale / Biaxial geogrid
- 4 Geotextil de separație / Separating geotextile
- 5 Stalp linie de contact / Catenary pole
- 6 Sant din beton / Concrete ditch
- 7 Blocaj de anrocamente / Rocking blockage
- 8 Geotextil la baza / Geotextiles at the base
- 9 Protecție taluz cu pamant vegetalinsamantat / Slope protection with seeded vegetable soil
- 10 Umplutura compactata din balast / Compacted ballast filling

Beneficiar / Entitate Contractanta Compania Națională de Cai Ferate „CFR” SA					 SF-20-C-0000-0001-0004-R00.dwg					
Rev. nr. / data					Obiectul reviziei			Semnatura		
Prestator : Asocierea TPF Inginerie SRL - SC ISPCF SA  					Proiect:		Studiul de fezabilitate “Reabilitarea liniei de cale ferată Roman - Iasi - Frontiera”			
					Obiect:		Consolidari			
Proiectat		Petre B. POPESCU		Data: 11/2023	Titlul plansei:		Profil transversal tip 5			
Verificat		Marcus Ryan STU			Contract		Faza		Scara:	
Sef proiect		Enrique Franco HIDALGO			20/11.03.2020		SF		1:50	
									Nr. plansa	
									SF-20-C-0000-1005-R03	