
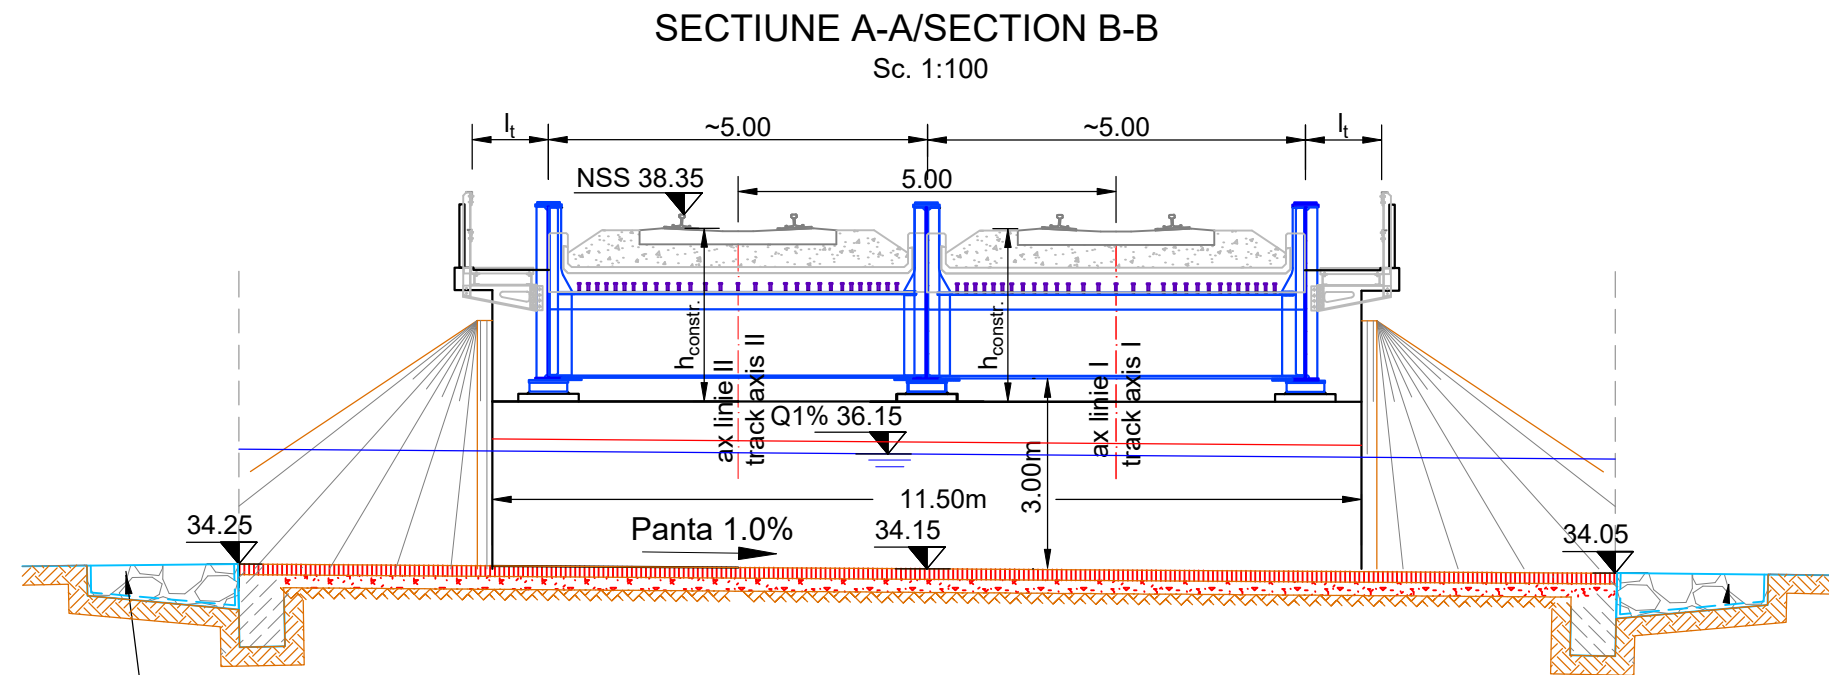




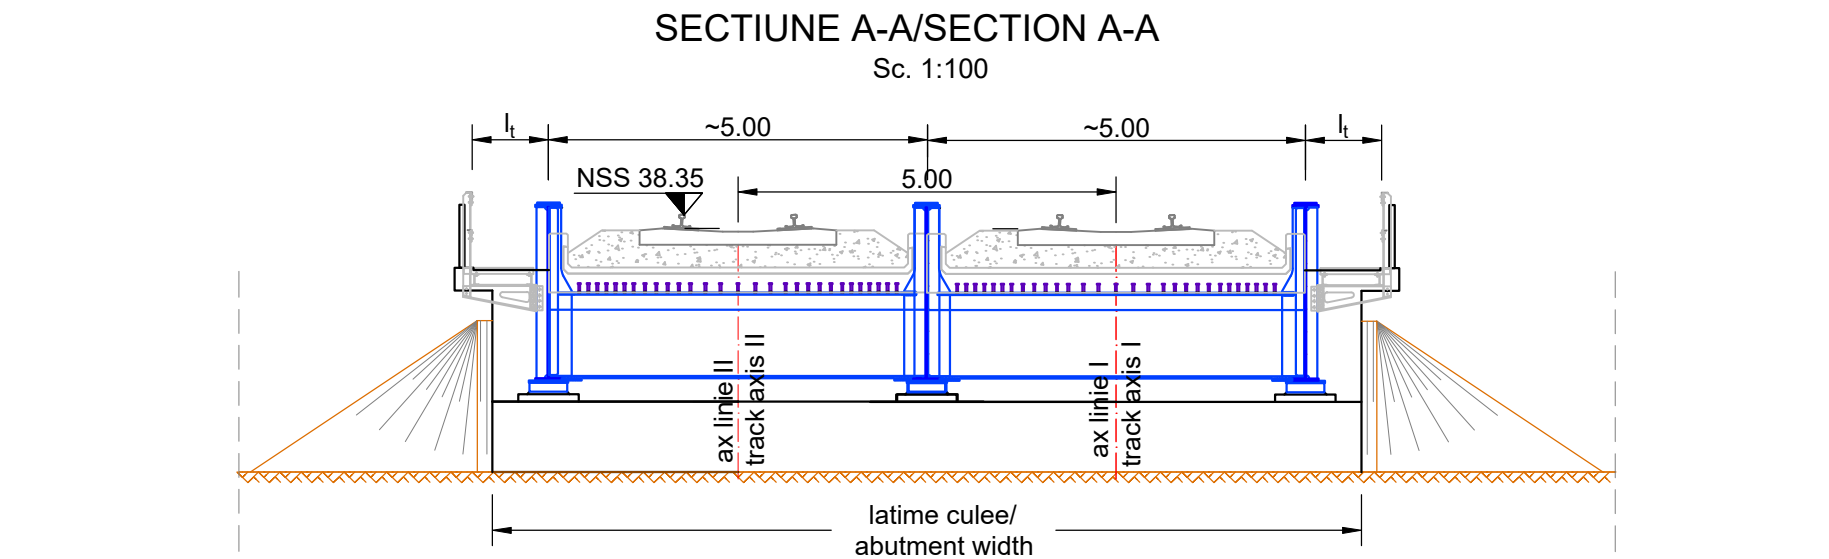


NOTA:

Detaliile privind inaltimea lamei de apa din podet pentru fiecare structura in parte sunt prezentate in volumul "Studiu hidraulic".

NOTE:

Details regarding the water level height in culvert for each structure are presented in annex "Hydraulic study".

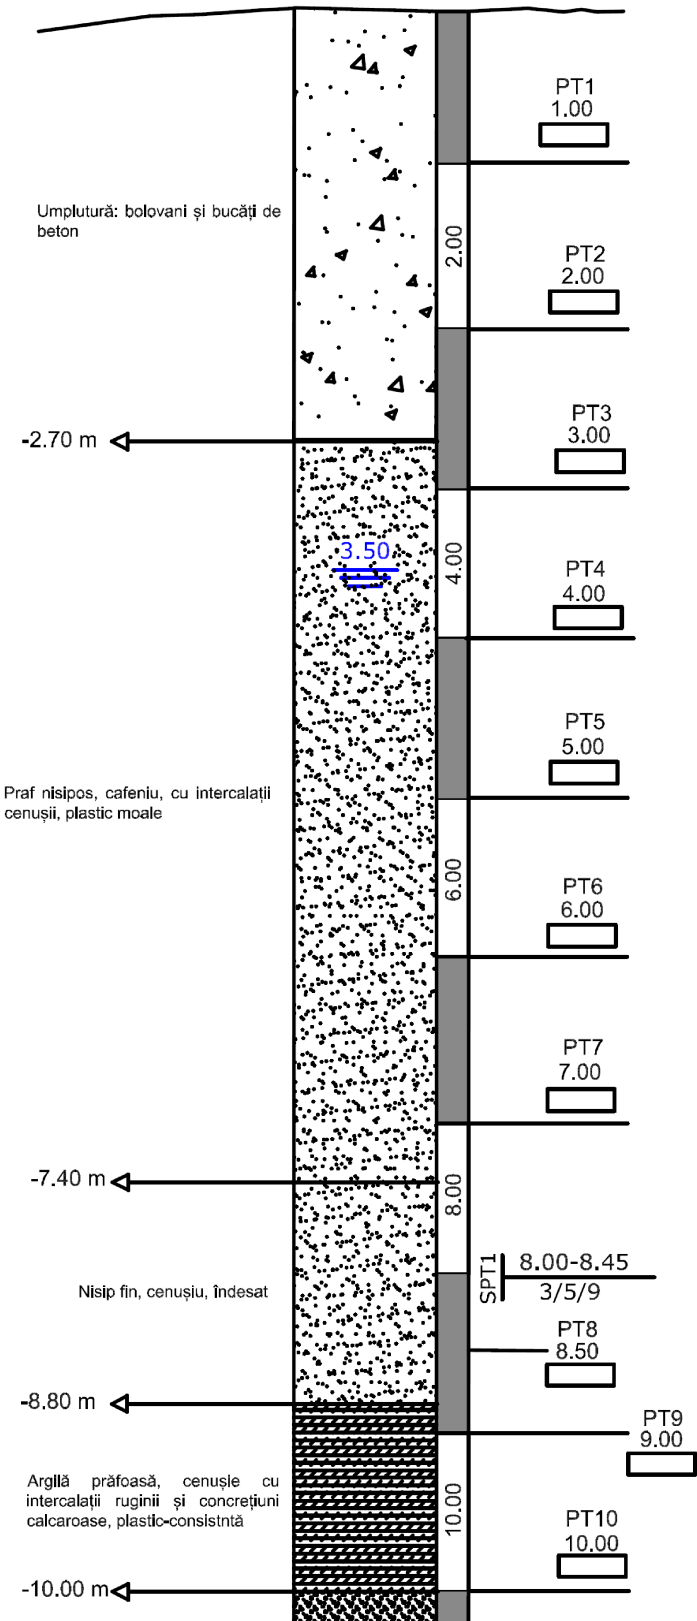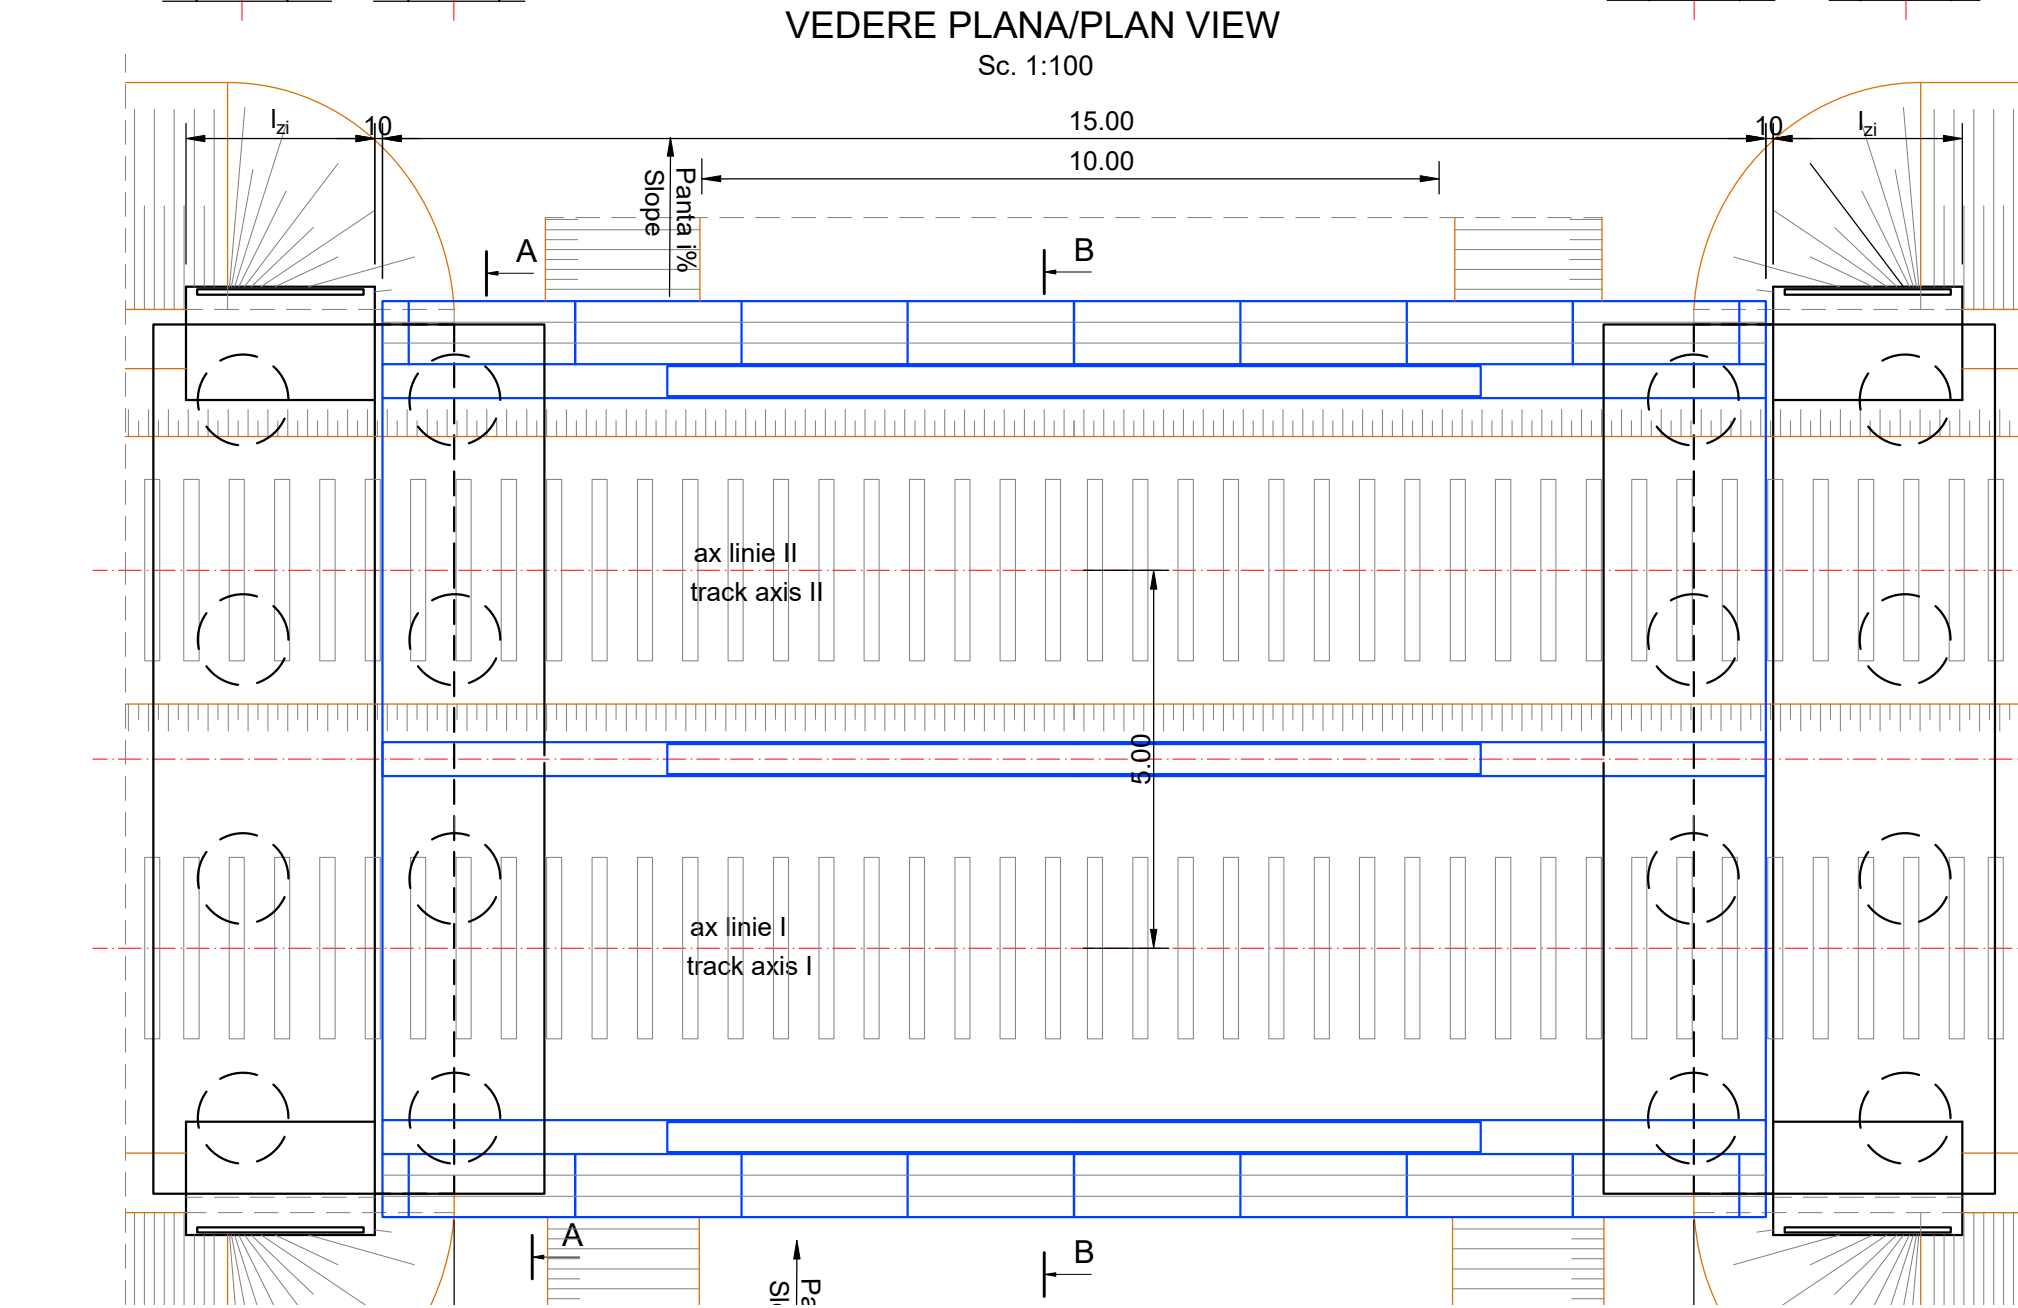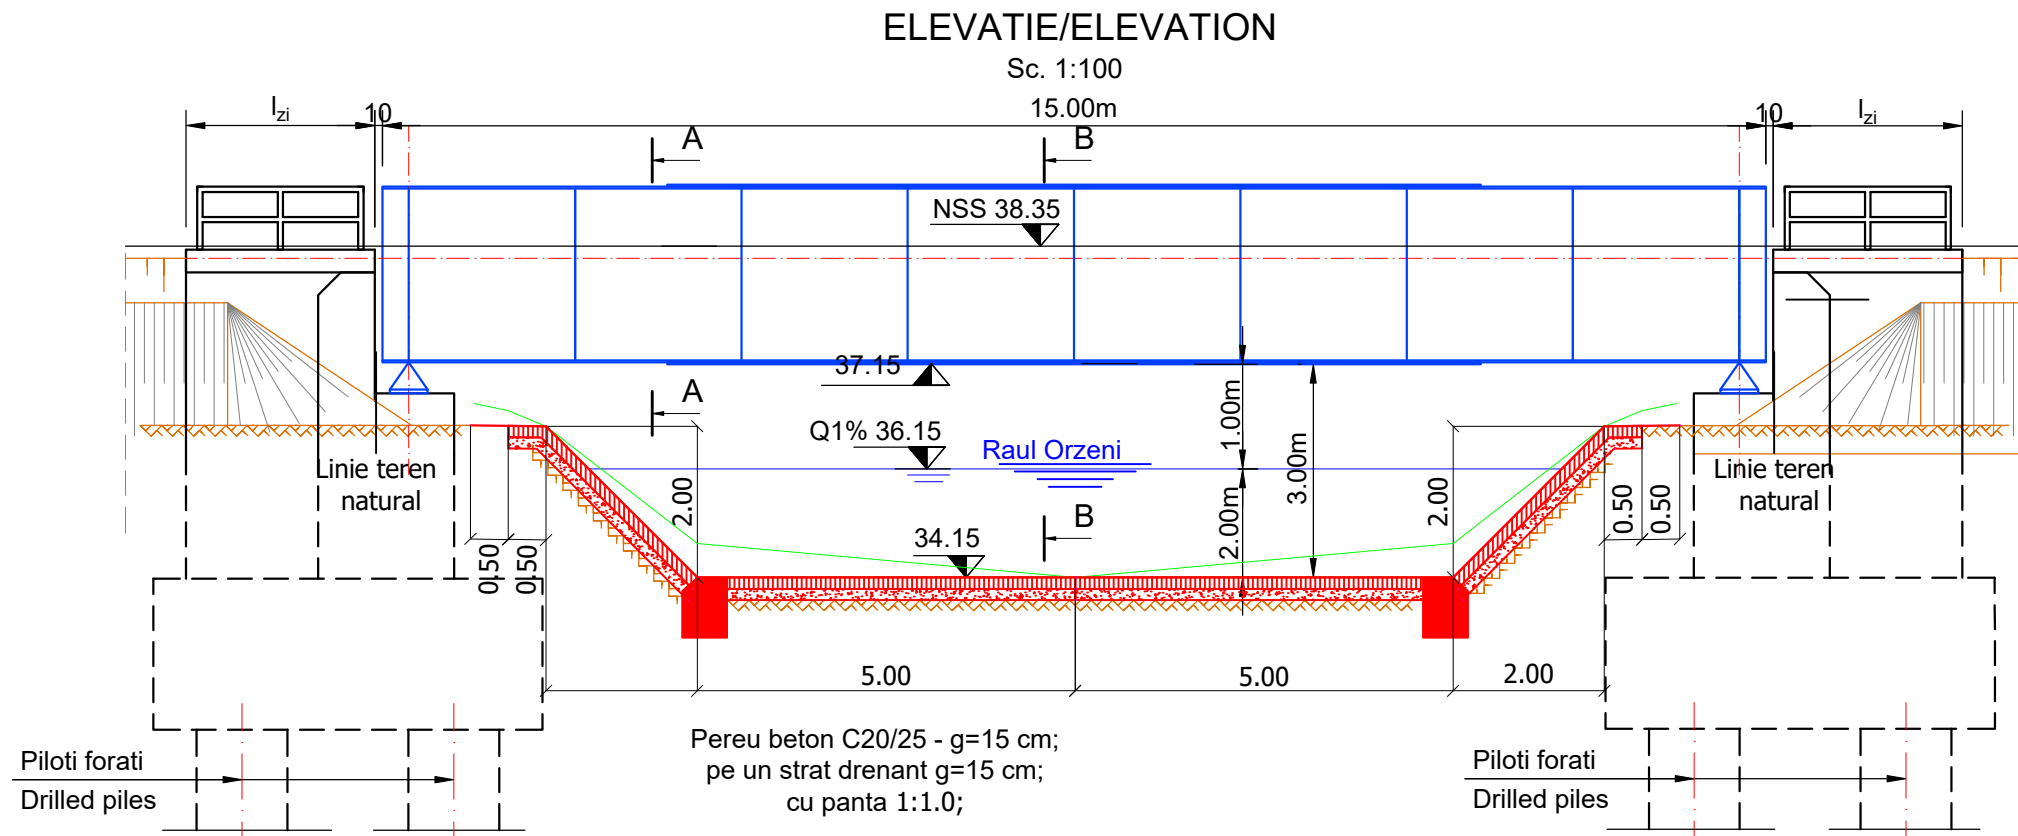

Beneficiar / Entitate Contractanta Compania Natională de Cai Ferate „CFR” SA		CFR			
01/10-2023		Dublarea linie c.f. Socola - Ungheni Prut			
Rev. nr. / data		Obiectul reviziei		Semnatura	
Proiectat		Proiect:		Studiul de fezabilitate “Reabilitarea liniei de cale ferată Roman - Iasi - Frontiera”	
Verificat		Obiect:		Poduri si podete	
Sef proiect		Titlul planseii:		Pod / Bridge km ex. 416+670 / km pr. 416+6660 peste raul Orzeni	
HILDAGO Enrique		Contract		Faza	
		20/11.03.2020		SF	
		Scara:		Nr. plansa	
		1:100		SF-20-Pd-0000-1145a-R03	