


CANAL DEZINFECTIE

Scara 1:50

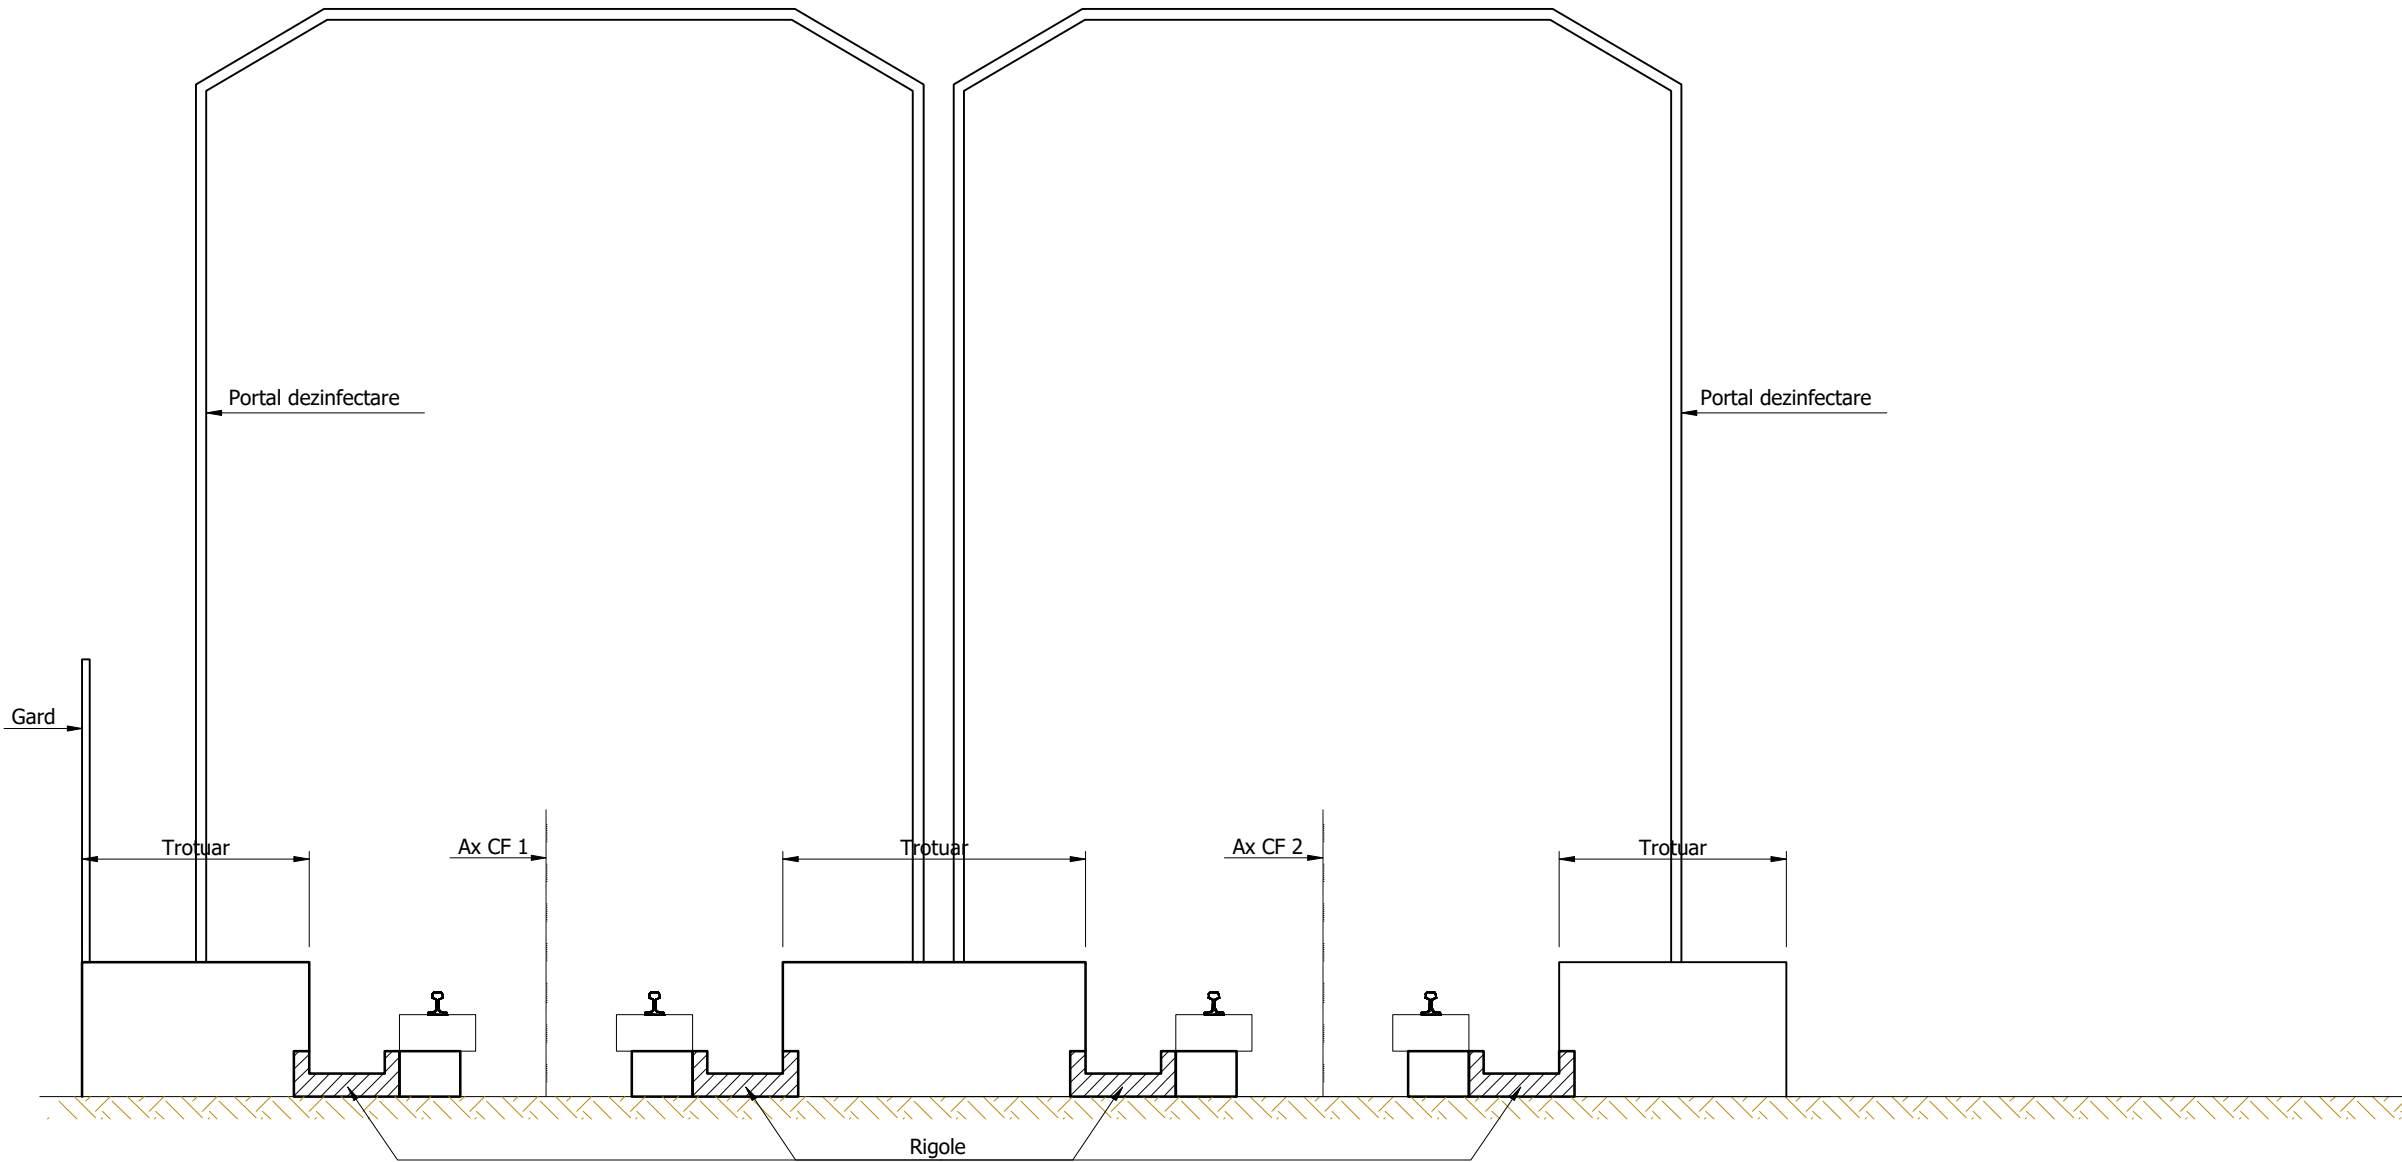

NOTA:

I. Prezentul plan a fost realizat avand la baza urmatoarele date:

- date puse la dispozitie de Beneficiar (fisa podului);
- date culese de pe teren cu ocazia vizitarii obiectivului (masuratori, fotografii relevante, etc.)
- studiu topografic realizat in perioada mai 2020;


II. Constatari:

Conform datelor culese de pe teren se constata urmatoarele:

- Rigolele sunt in general in stare buna. Se observa totusi suprafete mici cu beton exfoliat, armatura la vedere si vegetatie prezenta in rigole.

Canal existent - Lucrarile prevazute:

- Reparatii cu betoane speciale la rigole;
- Protectie anticoroziva a betoanelor;
- Indepartarea vegetatiei din rigole.

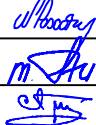Beneficiar / Entitate Contractanta Compania Natională de Cai Ferate „CFR” SA 				
		01/10-2023	Dublarea linie c.f. Socola - Ungheni Prut	
		Rev. nr. / data	Obiectul reviziei	Semnatura
Prestator: Asocierea TPF Inginerie SRL - SC ISPCF SA 		Proiect:	Studiul de fezabilitate “Reabilitarea liniei de cale ferată Roman - Iasi - Frontiera”	
		Obiect:	Poduri si podete	
Proiectat	PASCARIU Nicolae	 Data: 11/2023	Canal desinfectie / Desinfection channel km ex. 428+962 / pr. 428+915	
Verificat	STU Marcus Ryan			
Sef proiect	HILDAGO Enrique		Contract	Faza
			20/11.03.2020	SF
			Scara:	Nr. plansa
			1:50	SF-20-Pd-0000-1151-R03