
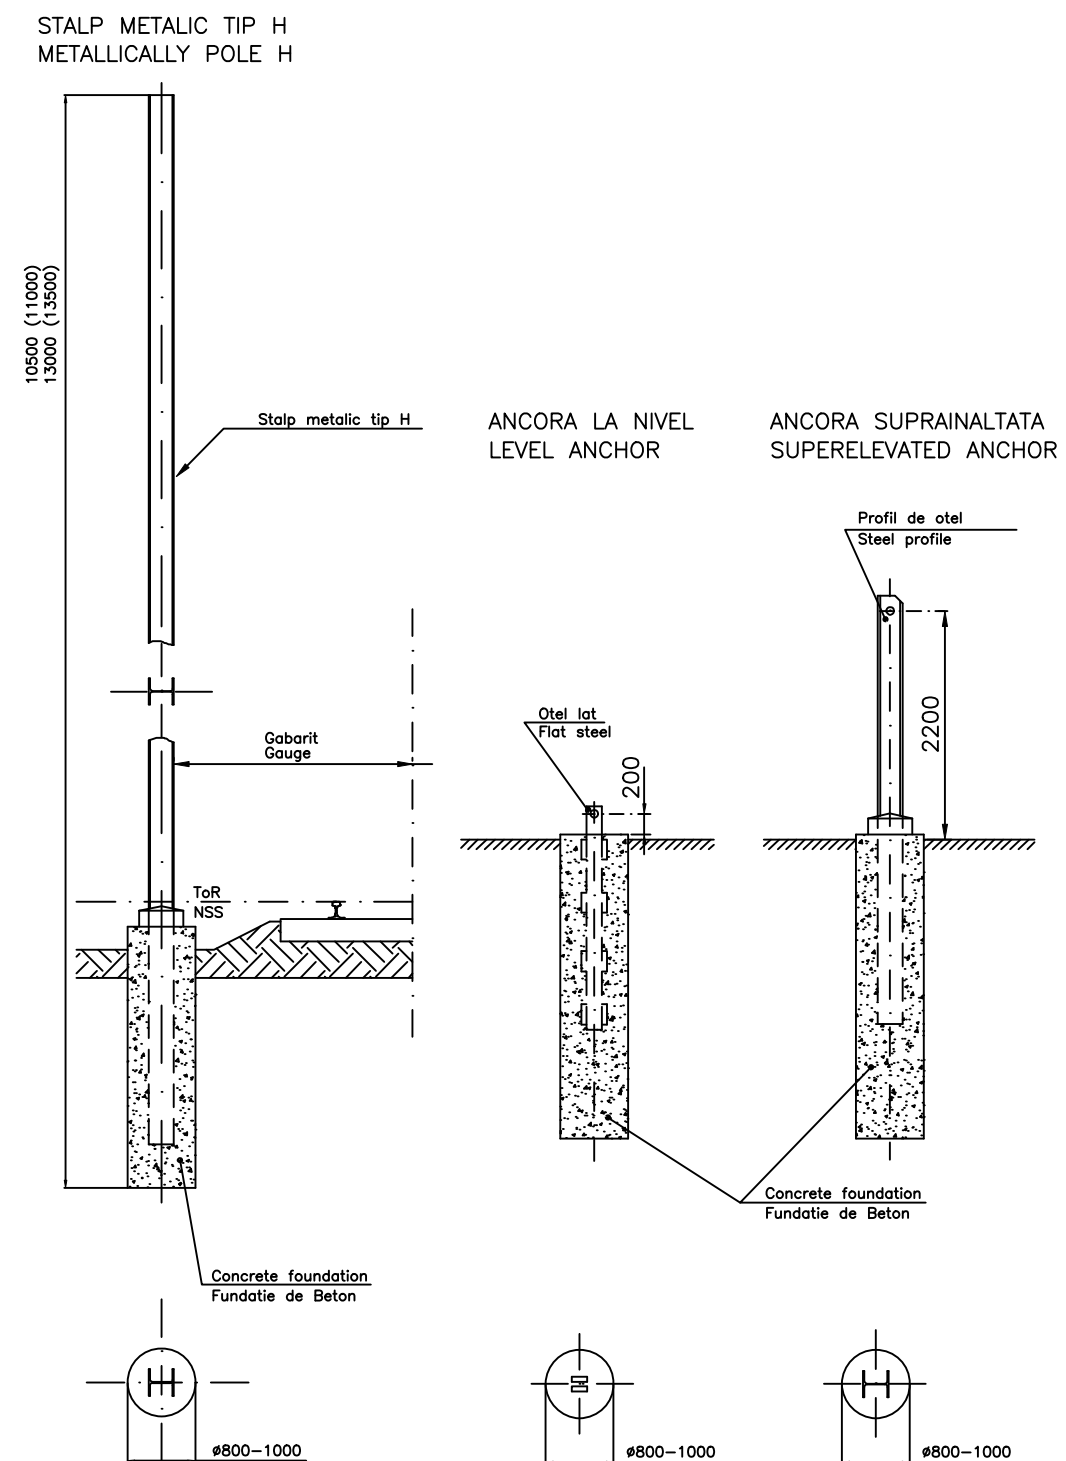


STALPI, FUNDATII SI ANCORE
POLES, FOUNDATIONS AND ANCHORS

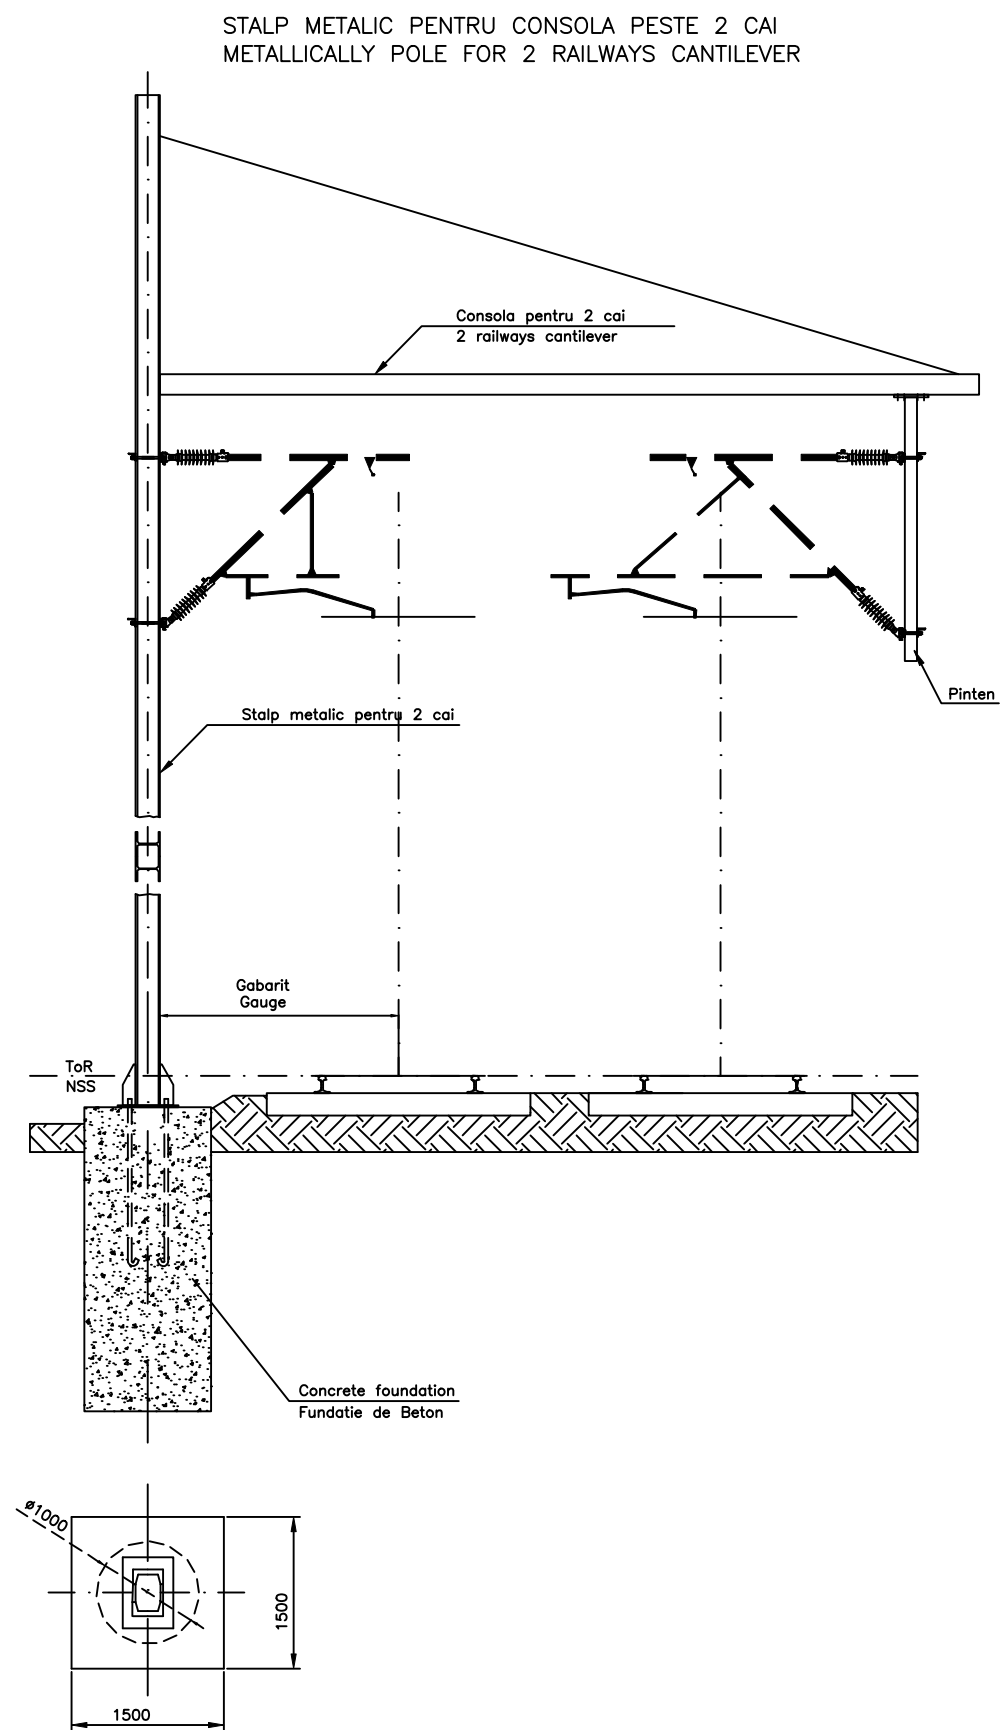

Beneficiar / Entitate Contractanta Compania Natională de Cai Ferate „CFR” SA													
						---	----						
Rev. nr. / data				Obiectul reviziei		Semnatura							
Prestator: Asocierea TPF Inginerie SRL - SC ISPCF SA						Proiect:		Studiul de fezabilitate “Reabilitarea liniei de cale ferată Roman - Iasi - Frontiera”					
						Obiect:		LINII DE CONTACT					
Proiectat		DINU Florian		Data: 10/2023		Titlul plansei:		STALPI, FUNDATII SI ANCORE POLES, FOUNDATIONS AND ANCHORS					
Verificat		UDREA Marius				Contract		Faza		Scara:		Nr. plansa	
Sef proiect		HILDAGO Enrique				20/11.03.2020		SF		-		SF-20-LC-0000-0001-R00	