


ANCORARE COMPLET COMPENSATA COMUNA
 FULL COMPENSATED CATENARY ANCHORING

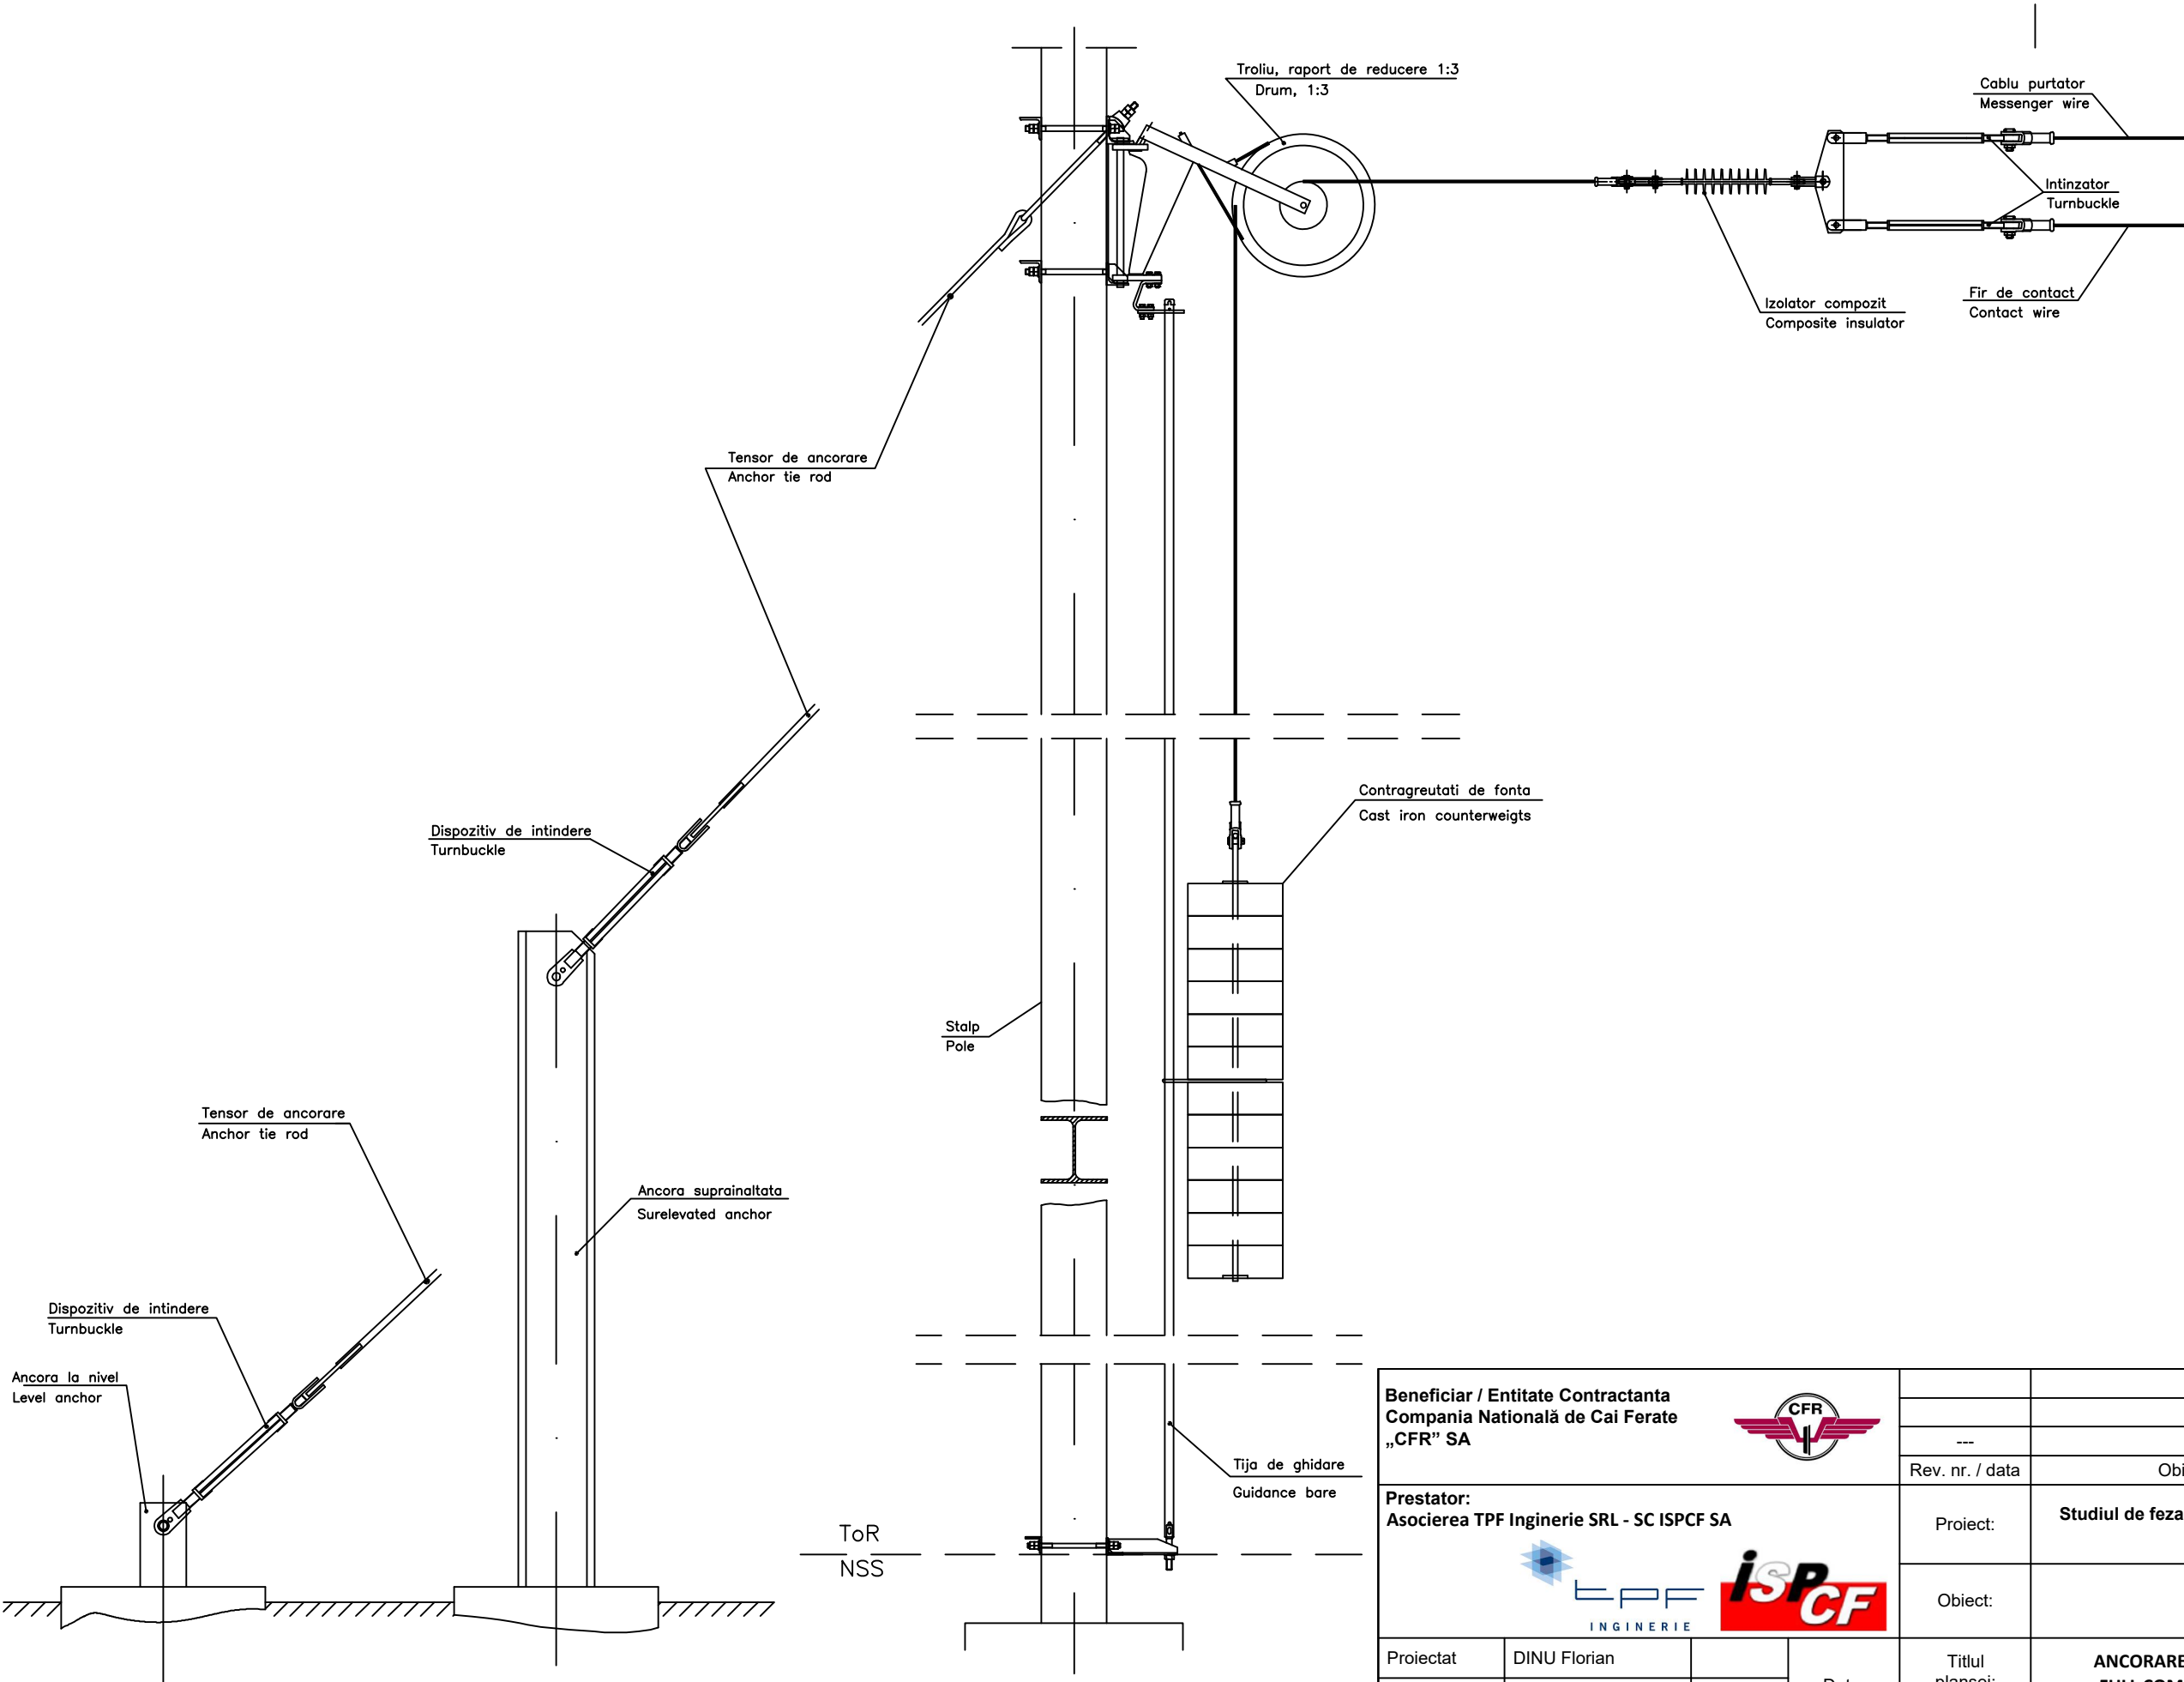

Beneficiar / Entitate Contractanta Compania Națională de Cai Ferate „CFR” SA											
Prestator: Asocierea TPF Inginerie SRL - SC ISPCF SA						Rev. nr. / data		Obiectul reviziei		Semnatura	
						Proiect:		Studiul de fezabilitate “Reabilitarea liniei de cale ferată Roman - Iasi - Frontiera”			
						Obiect:		LINII DE CONTACT			
Proiectat		DINU Florian		Data: 10/2023		Titlul plansei:		ANCORARE COMPLET COMPENSATA COMUNA FULL COMPENSATED CATENARY ANCHORING			
Verificat		UDREA Marius				Contract		Faza	Scara:	Nr. plansa	
Sef proiect		HILDAGO Enrique				20/11.03.2020		SF	-	SF-20-LC-0000-0003-R00	