



IZOLATOARE
INSULATORS


IZOLATOR COMPOZIT PENTRU CONSOLA
COMPOSITE INSULATOR FOR CANTILEVERS

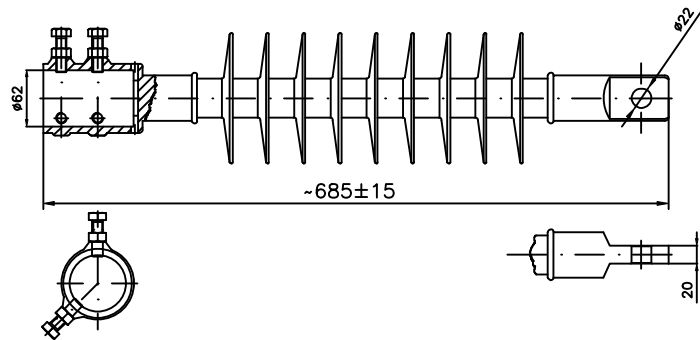

IZOLATOR COMPOZIT PENTRU ANCORARE
COMPOSITE INSULATOR FOR ANCHORINGS

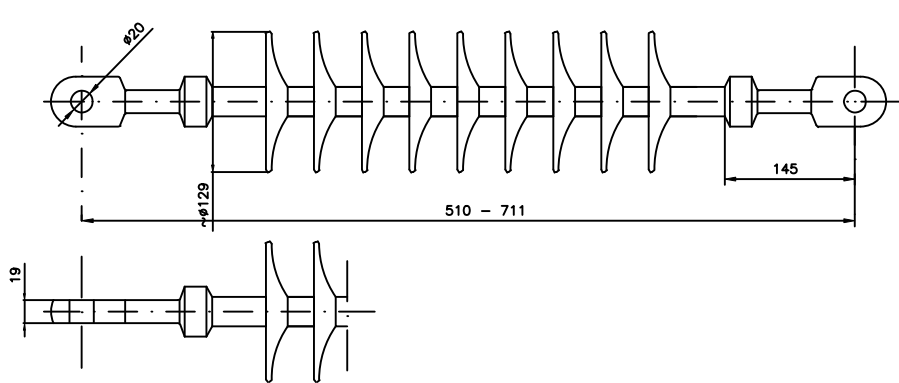

IZOLATOR DE SECTIONARE
SECTION INSULATOR

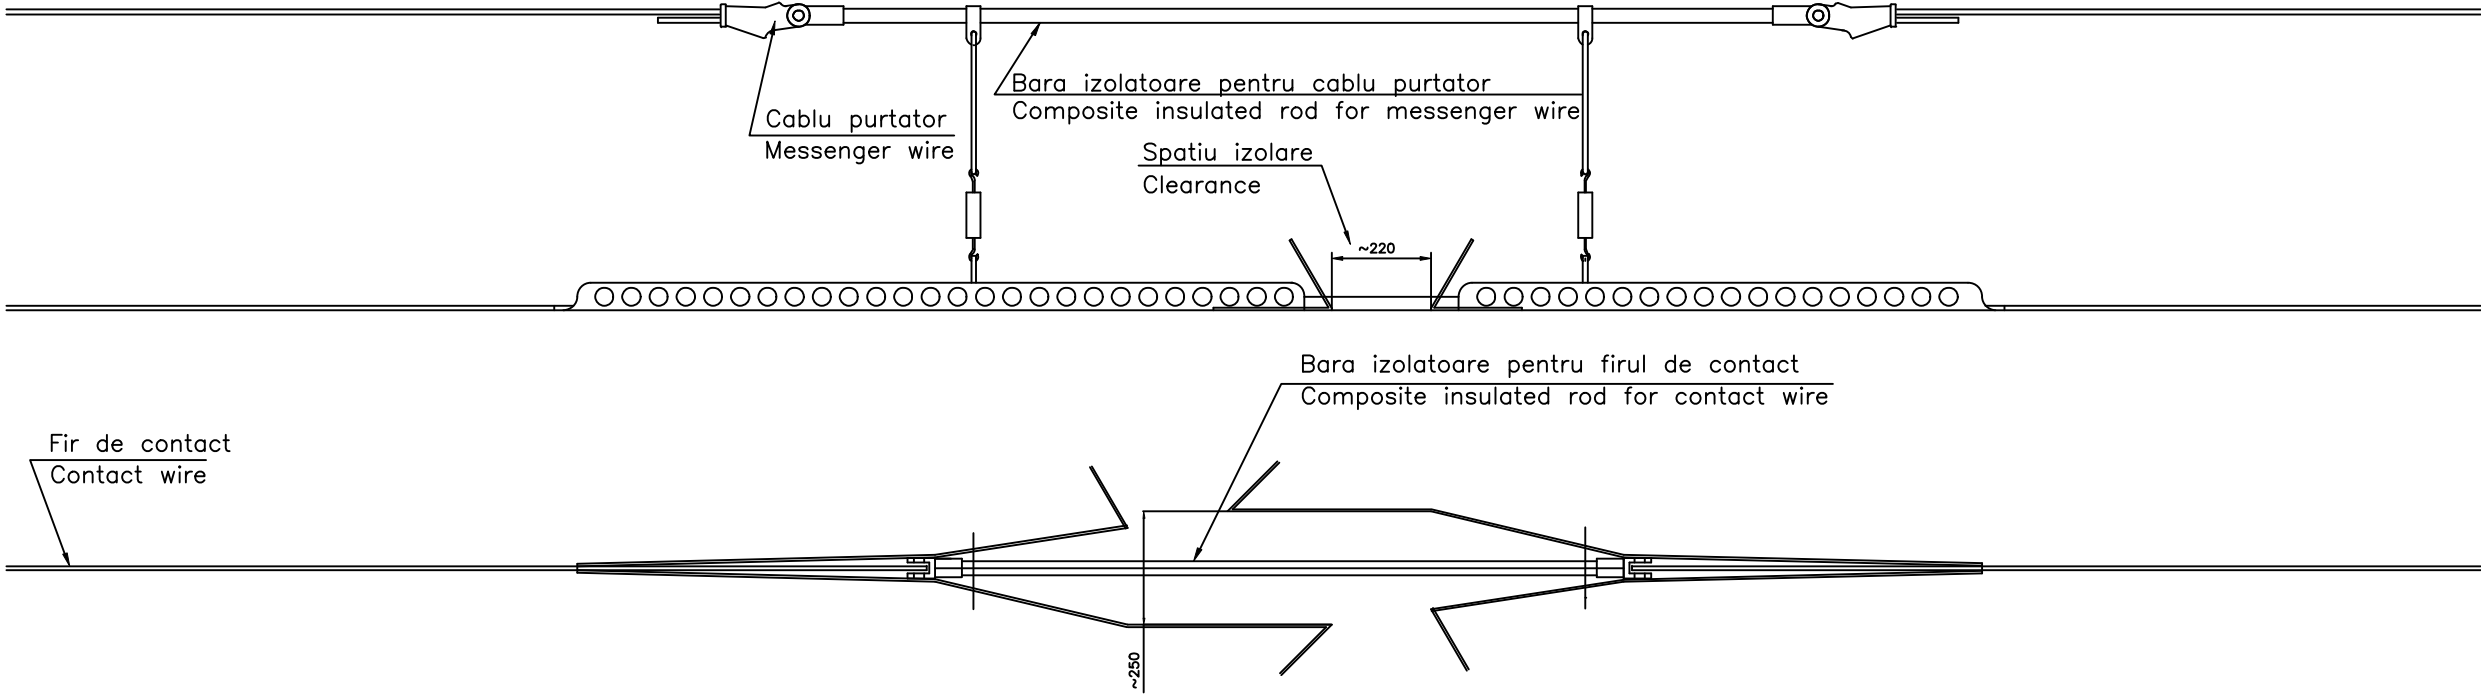

Beneficiar / Entitate Contractanta Compania Natională de Cai Ferate „CFR” SA					
Prestator: Asocierea TPF Inginerie SRL - SC ISPCF SA				Rev. nr. / data	Obiectul reviziei
				Proiect:	Studiul de fezabilitate “Reabilitarea liniei de cale ferată Roman - Iasi - Frontiera”
				Obiect:	LINII DE CONTACT
Proiectat	DINU Florian	Data: 10/2023	Titlul plansei:		
Verificat	UDREA Marius		IZOLATOARE INSULATORS		
Sef proiect	HILDAGO Enrique		Contract	Faza	Scara:
			20/11.03.2020	SF	-
			Nr. plansa SF-20-LC-0000-0008-R00		