COFRAJ - *SHUTTERING*

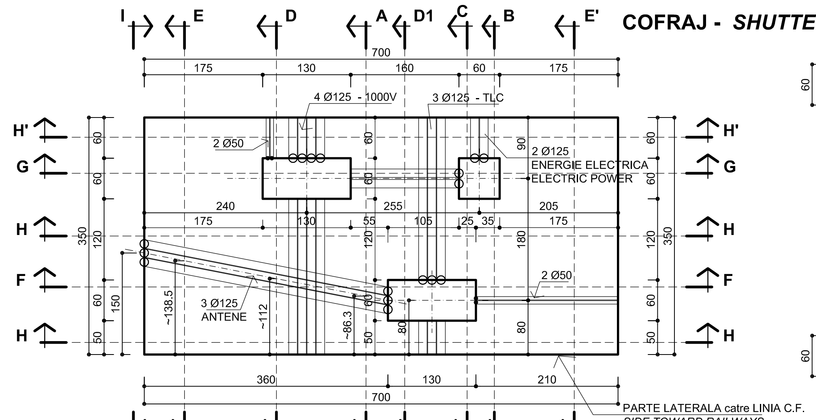

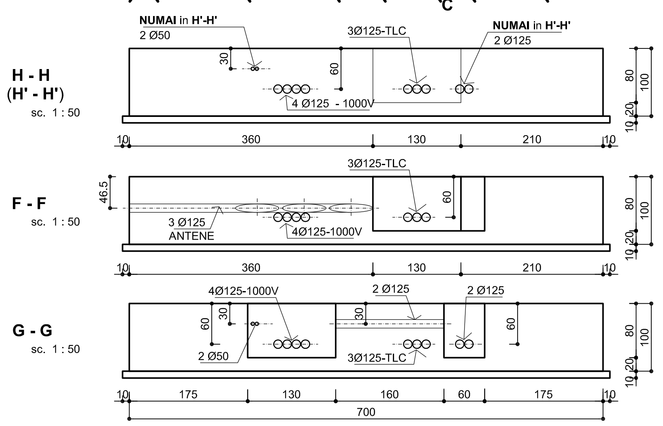

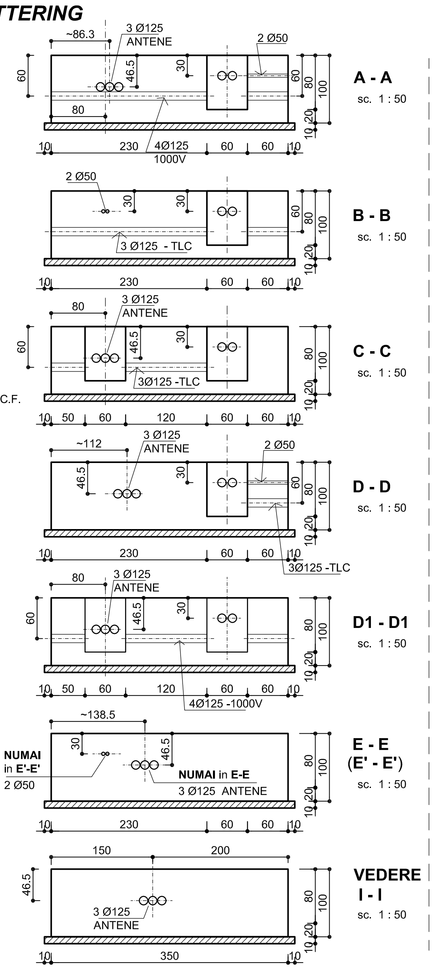

ARMARE - *REINFORCING*

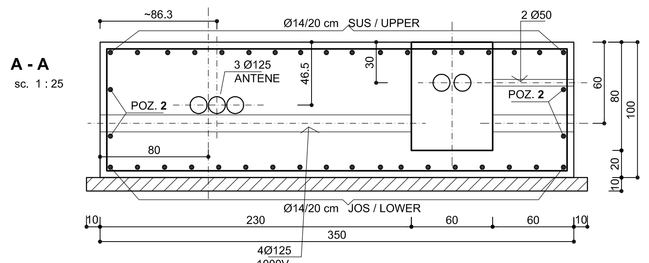

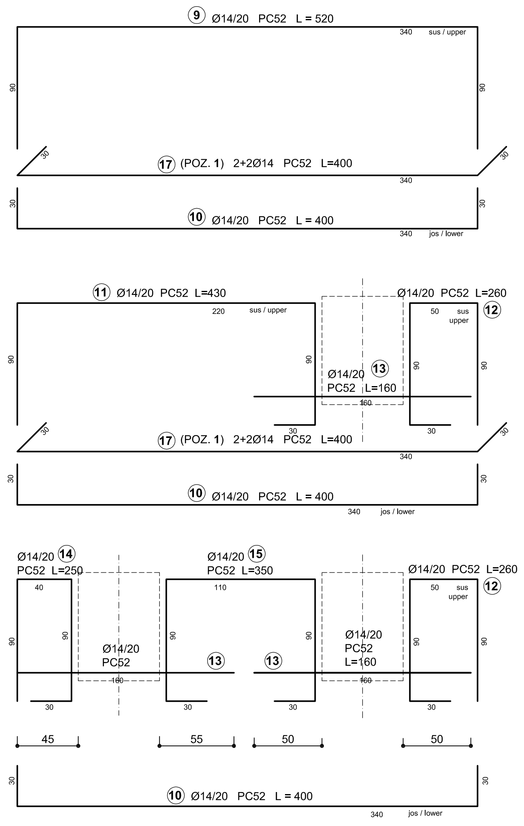

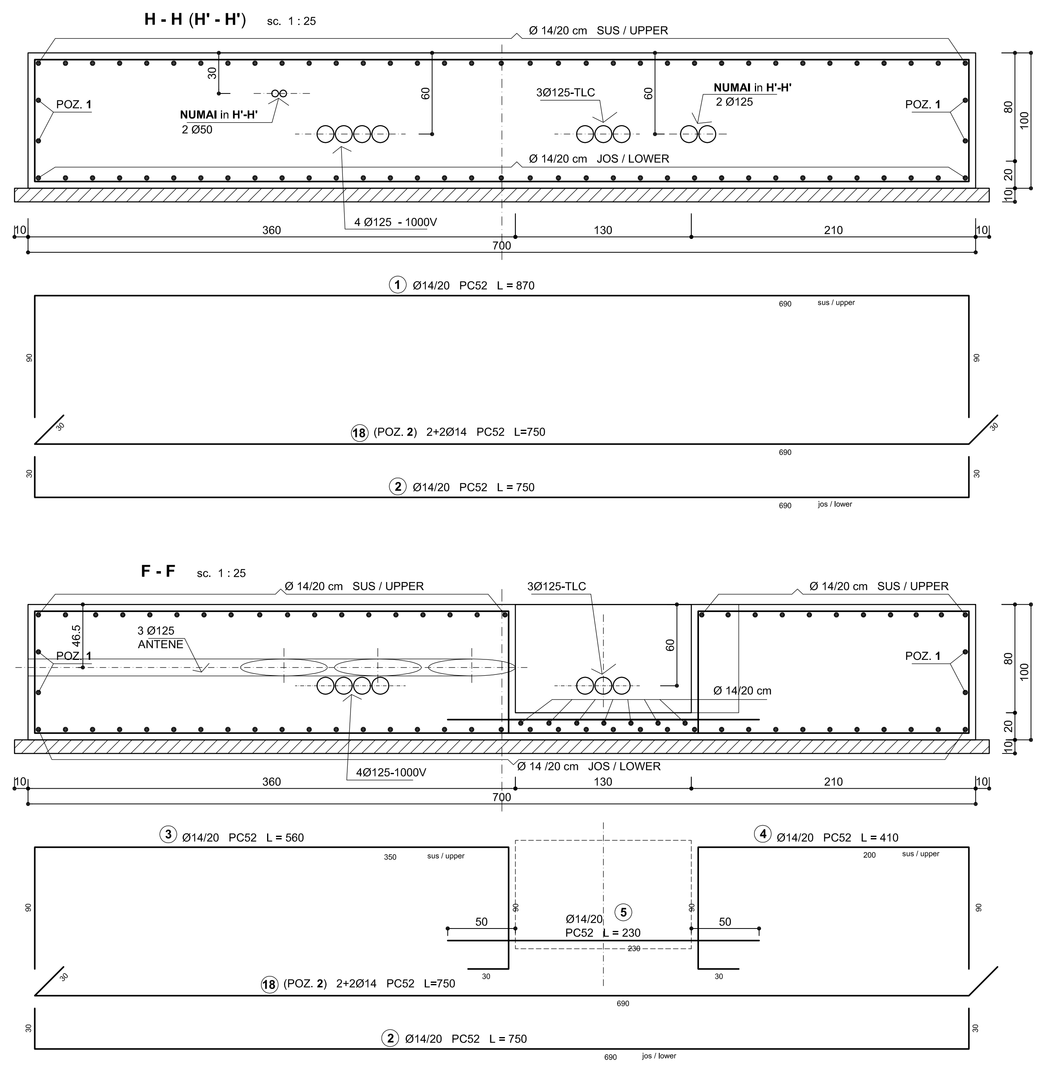

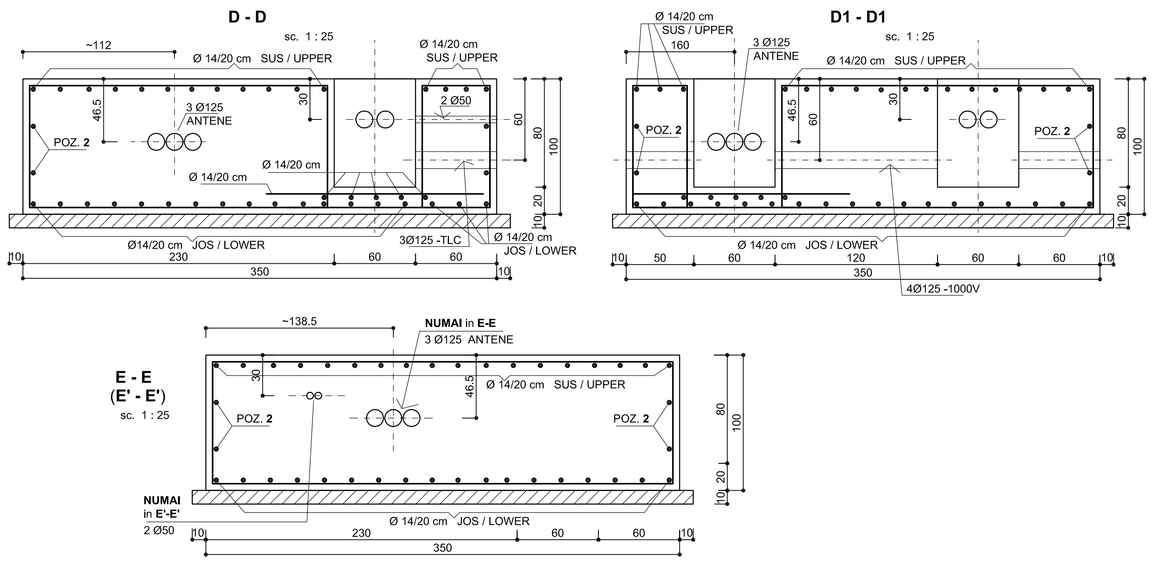

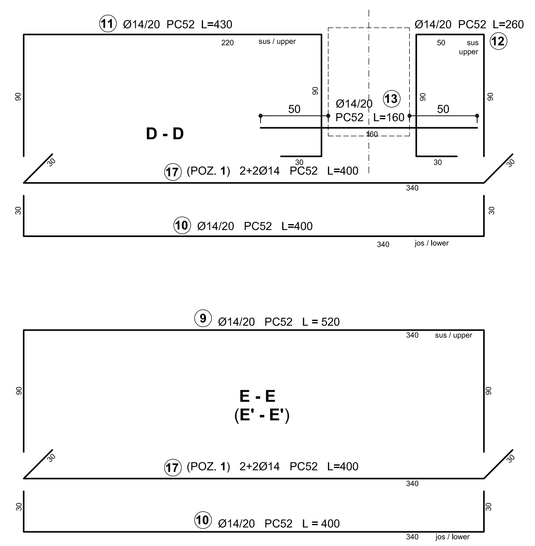

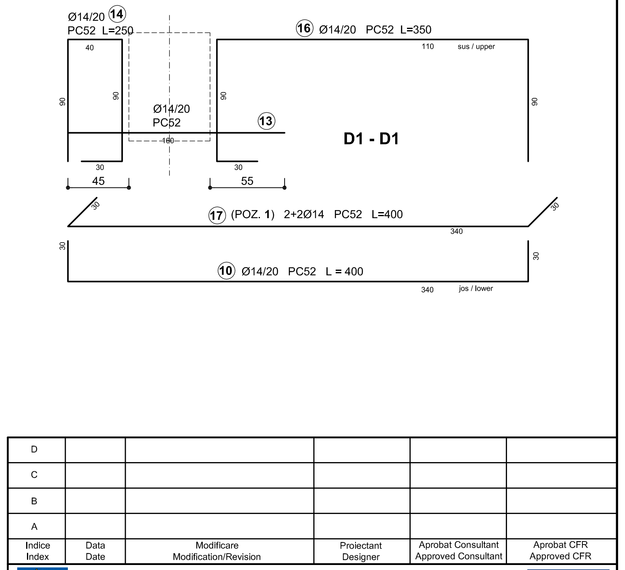

BETON ARMAT : **C 12/15**
REINFORCED CONCRETE : **C 12/15**

OTEL BETON : **PC 52**
STRUCTURAL STEEL : **PC 52**

Indice Index	Data Date	Modificare Modification/Revision	Proiectant Designer	Aprobat Consultant Approved Consultant	Aprobat CFR Approved CFR
D					
C					
B					
A					

GUVERNUL ROMANIEI
ROMANIAN GOVERNMENT

PROIECT FINANŢAT DE UNIUNEA EUROPEANĂ
EUROPEAN UNION FINANCED PROJECT

CLIENT / CLIENT

C.N.C.F. "C.F.R." - S.A.

ITALFERR
GRUPPO FERROVIE DELLO STATO
Joint Venture leader

Scott Wilson

OBERMEYER PLANEN + BERATEN GmbH

TECNIC Consulting Engineers

CONSULTANT / CONSULTANT

			Data Date	Semnătură Signature
Aprobat Approved	Şef proiect Project manager	R. Liuzza	12.2011	
Aprobat Approved	Coordonator Secţiune 1 Section 1 Coordinator	C. Gambelli	12.2011	
Verificat Checked	Expert Cheie Key Expert	Giuseppe Fioravanti	12.2011	

SUBCONTRACTANT / SUBCONTRACTOR ARRX

Aprobat Approved	Responsabil Subconsultant Subconsultant Responsible	A.Stanciu - Dinulescu	12.2011	
Întocmit Elaborated	Proiectant Designer	Rus Anca	12.2011	

Reabilitarea liniei de cale ferata Braşov - Simeria, parte componentă a coridorului IV Pan European, pentru circulaţia trenurilor cu viteza maximă de 160 km/h,
Tronsonul : Braşov - Sighişoara
Rehabilitation of the railway line Braşov - Simeria, component Part of the IV Pan-European Corridor, for the trains circulation with maximum speed of 160 km/h,
Section : Braşov - Sighişoara

Proiect/Project *2004/RO/16/P/PA/003*
Faza / Phase: D.E. / E.D.

Denumire desen / Drawing Title :
CONTAINERE GSMR - GSMR SHELTER
PLAN FUNDATII CONTAINERE GSMR
FOUNDATION PLAN for GSM-R SHELTER

Codificare / Codification System	Scara / Scale 1: 50 1:25	LOT / LOT	Nr. / No 01 / 01
E A 5 1 0 1 E 0 0 B B C C 0 0 0 9 0 1 1 0			

th.1 G. SAVULESCU

2 ½ A2 594x1050 = 0,63 mp