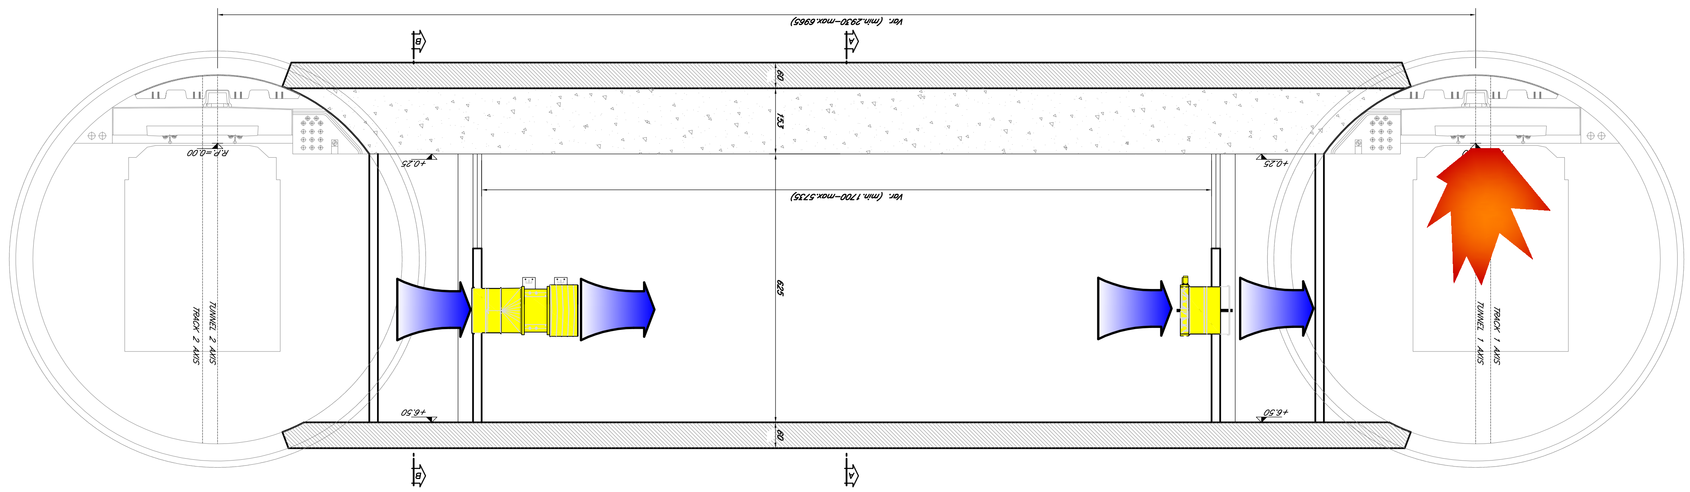

FUNCTIONING SCHEME IN CASE OF FIRE IN THE LEFT TUBE/SISTEMUL DE OPERARE IN CAZ DE INCENDIU IN LA SAT BARIL scale/scara 1:50

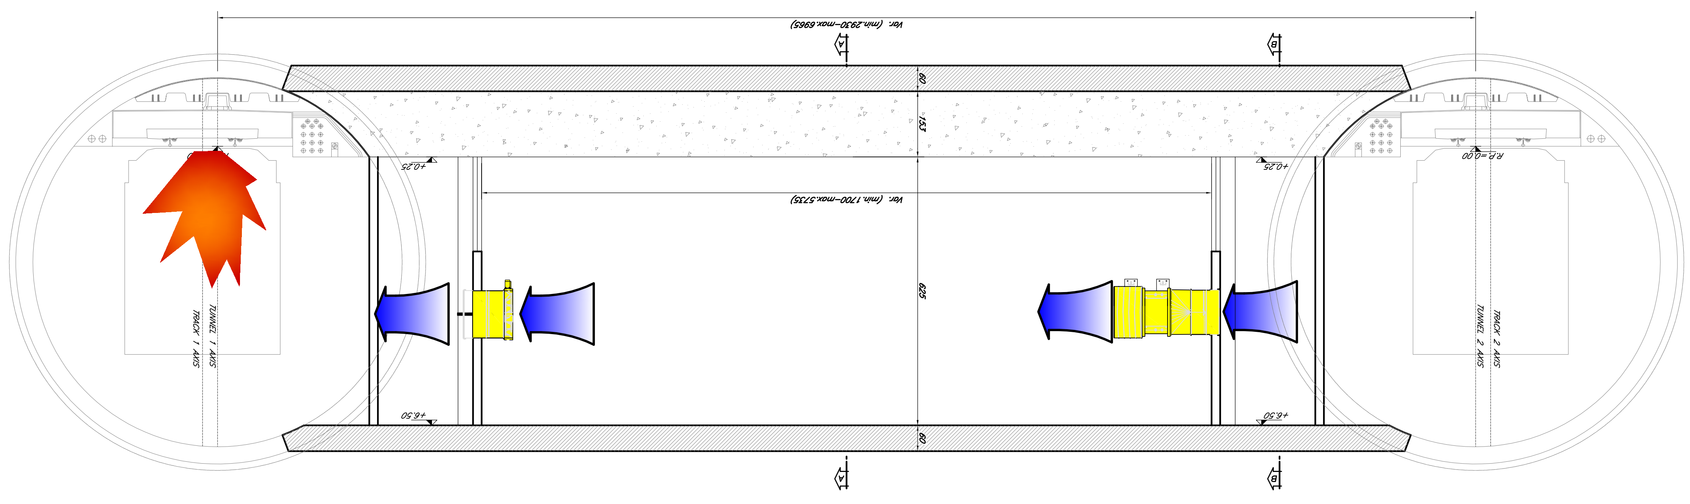

FUNCTIONING SCHEME IN CASE OF FIRE IN THE RIGH TUBE/SISTEMUL DE OPERARE IN CAZ DE INCENDIU IN DREPTUL BARIL scale/scara 1:50

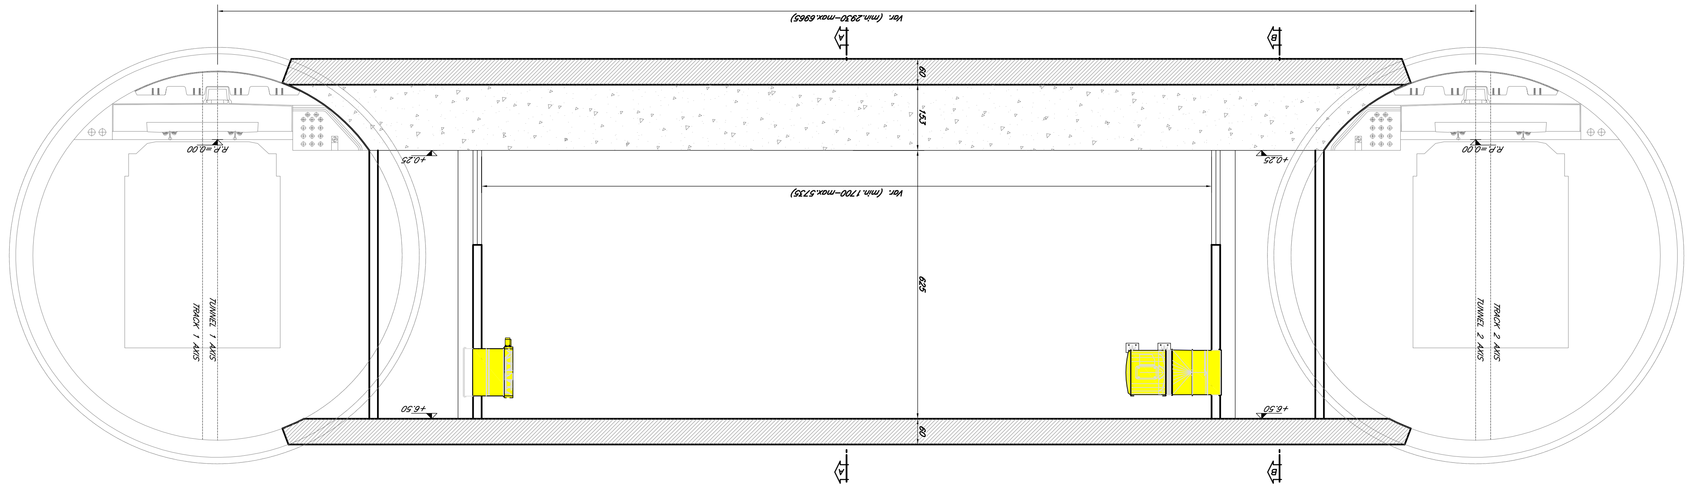

NORMAL FUNCTIONING SCHEME/SISTEMUL DE FUNCȚIONAREA NORMAL scale/scara 1:50

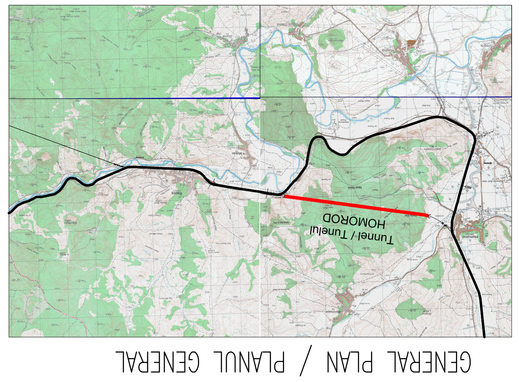

GENERAL PLAN / PLANUL GENERAL

NOTE/NOTE:
THE DIMENSIONS ARE EXPRESSED IN CENTIMETERS/DIMENSIUNILE SUNT IN CENTIMETRI

Index	Data	Modificare	Proiectant	Aprobat Consultant	Aprobat CFR
	Index	Data	Modificare/Revizuire	Designer	Aprobat Consultant	Aprobat CFR
D						
C						
B						
A						

GUVERNUL ROMÂNIEI
ROMANIAN GOVERNMENT

PROIECT FINANȚAT DE UNIUNEA EUROPEANĂ
EUROPEAN UNION FINANCED PROJECT

C.N.C.F. "C.F.R." - S.A.

CLIENT / CLIENT

			Semnătura
Aprobat	Șef proiect	R. Liuzza	Data
Aprobat	Coordonator Secțiunea 1		Semnătura
Aprobat	Secțiunea 1 Coordinator	C. Gambăă	Data
Verificat	Tunel Expert	C. Gambăă	Semnătura
Întocmit	Proiectant	P. Amodio	Data
Elaborated	Designer		Signature

CONSULTANT / CONSULTANT

Aprobat	Responsabil Subconsultant		
Approved	Subconsultant Responsible		
Întocmit	Proiectant		
Elaborated	Designer		

SUBCONSULTANT / SUBCONSULTANT

Reabilitarea liniei de cale ferată Brașov - Simeria, parte componentă a coridorului IV Pan European, pentru circulație trenurilor cu viteza maximă de 160 km/h.
Secțiunea 1 Brașov - Sighișoara

PROIECT/Project
2004/RO/16/P/PA/003

Reabilitation of the railway line Brașov - Simeria, component Part of the IV Pan-European Corridor, for the trains circulation with maximum speed of 160 km/h.
Section 1 Brașov - Sighișoara

F.Z2A / Phase:
P.Th. / T.D.

Denumire desen / Drawing Title : **TUNNEL/TUNELUL HOMOROD**
NATURAL TUNNEL/TUNELUL NATURAL
Ventilation system/Sistem de ventilație
Pressurization system-Functional schema/Sistemul de presurizare-Plan general

Codificare / Codification System	Scara / Scale	Lot	Nr. / No
	1:50		

E A 5 1 | 0 1 | C | 1 2 | L X | T S | 2 0 | 6 | 1 | 0 0 3 | 0