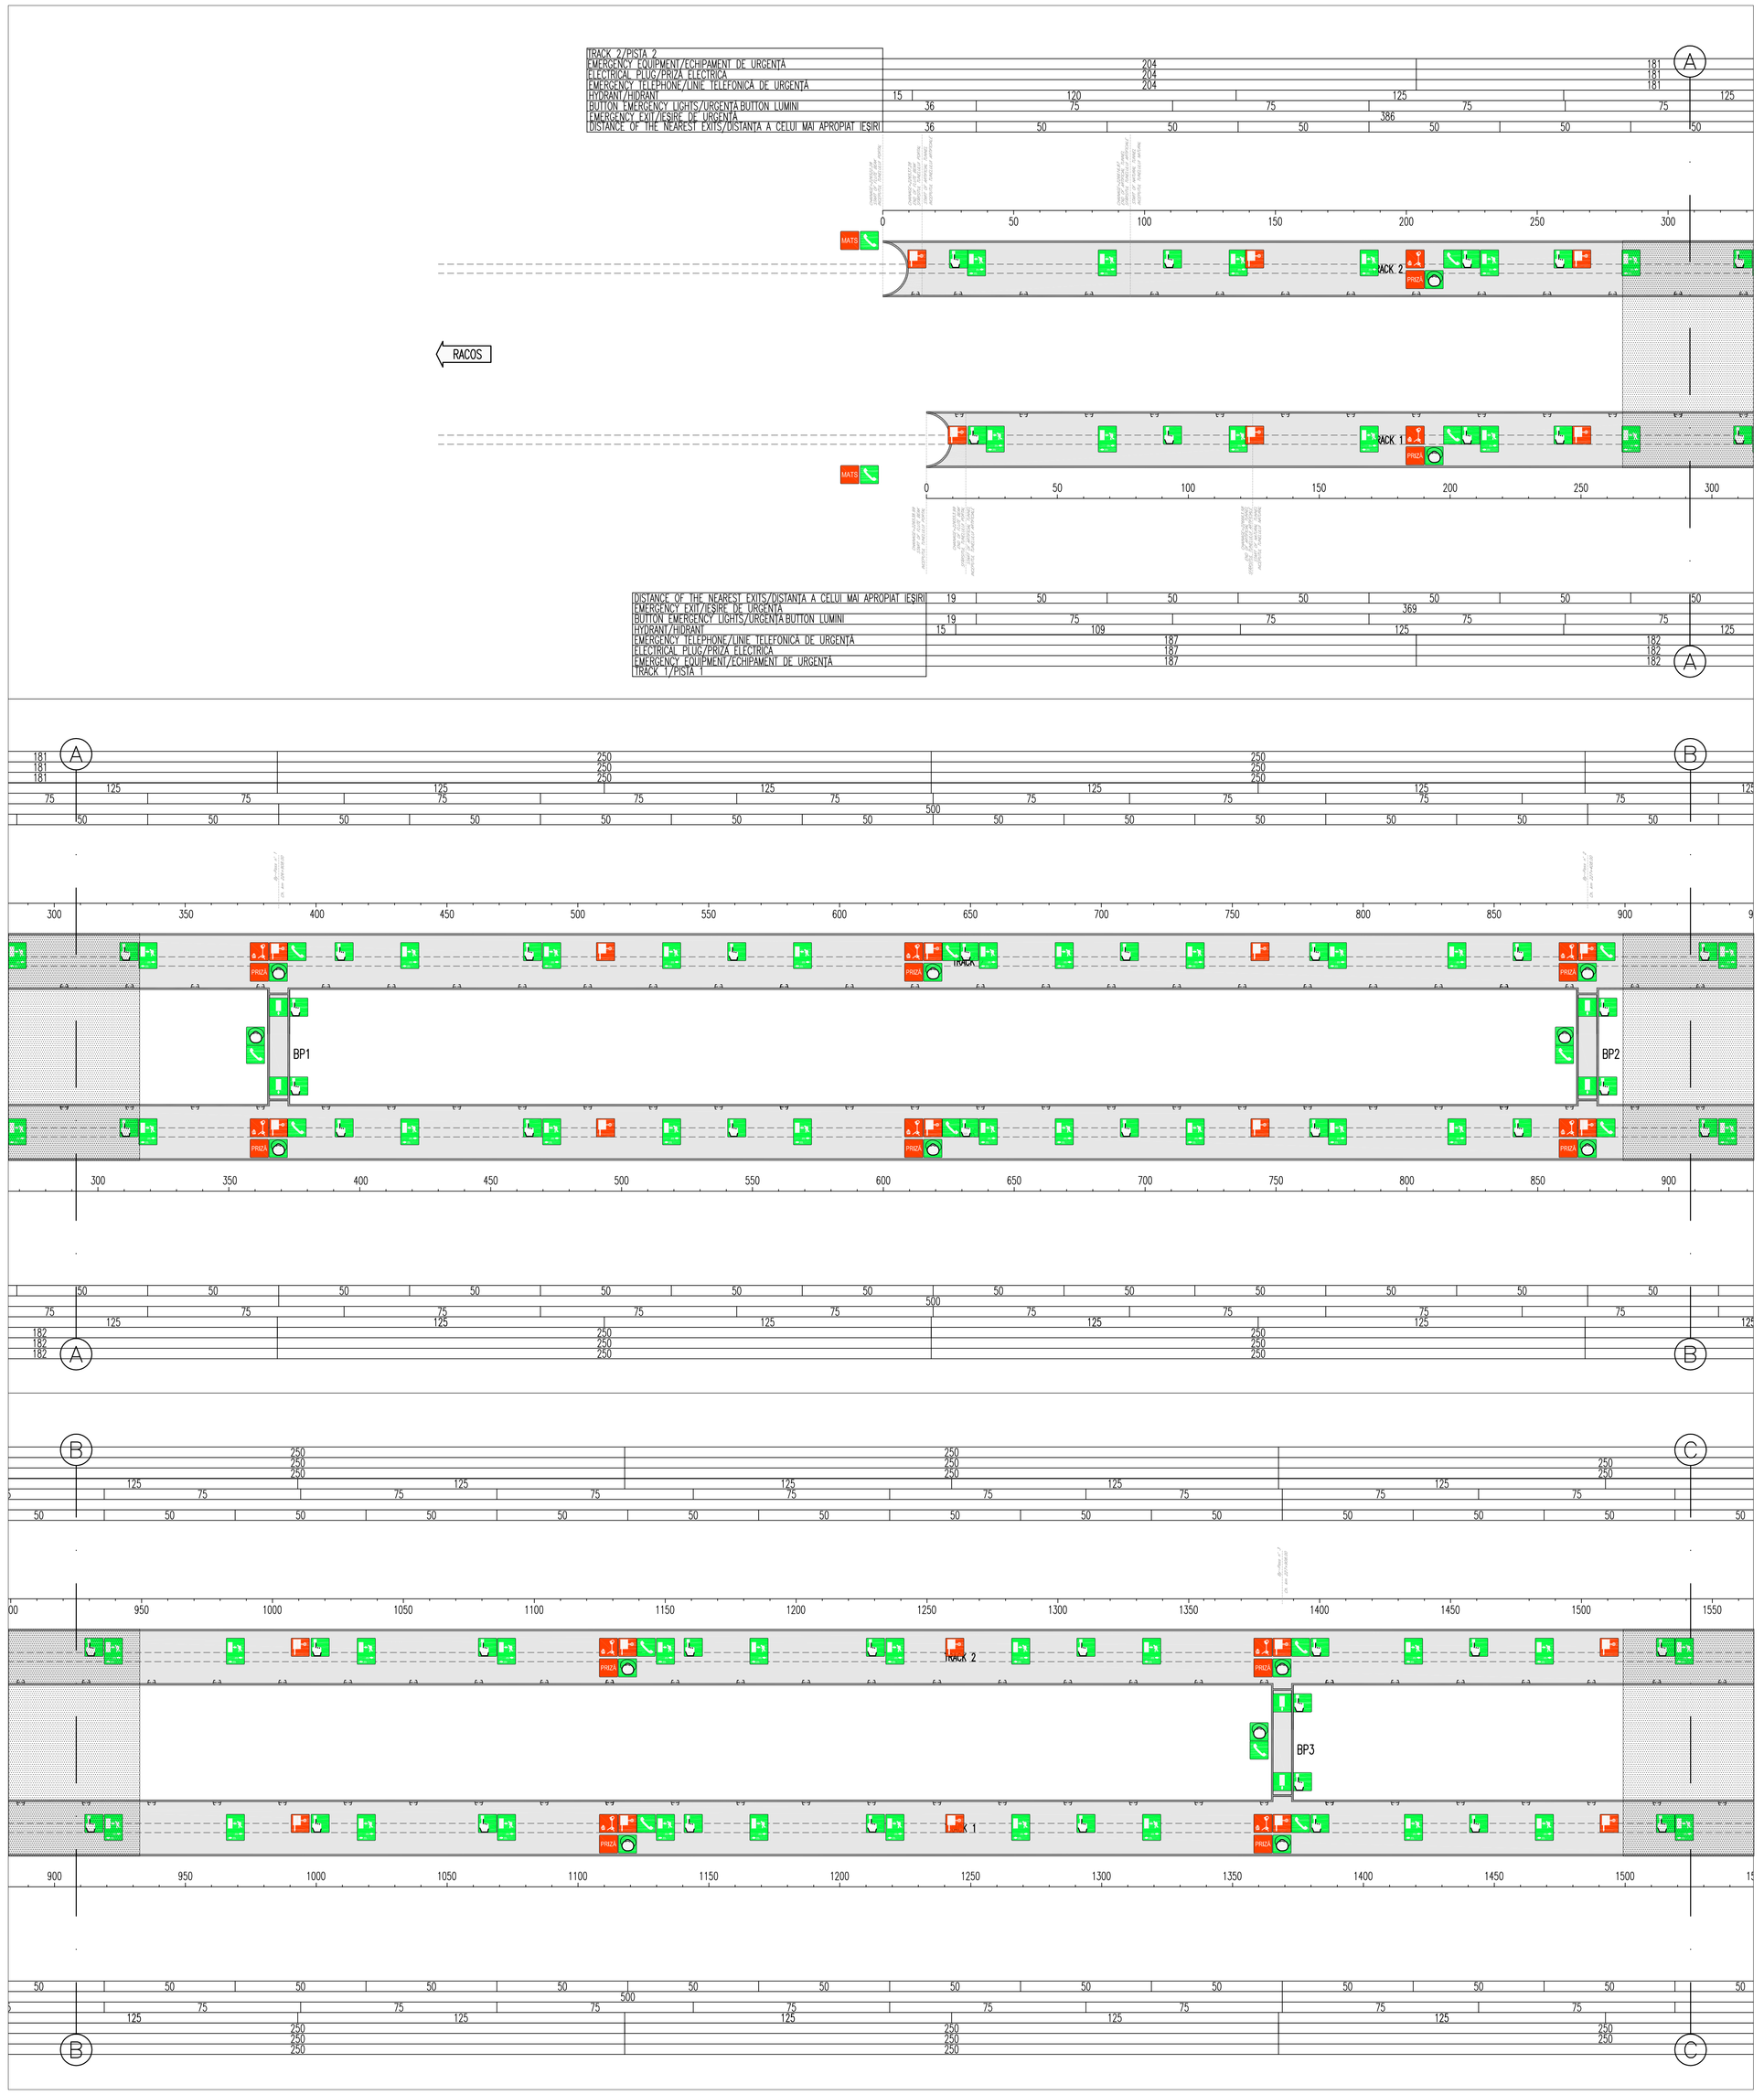

SYMBOLS LEGEND/LEGENDA SIMBOLURI

	EMERGENCY EXIT/IEŞIRE DE URGENŢĂ
	DISTANCE OF THE NEAREST EXITS/DISTANŢA A CELUI MAI APROPIAT IEŞIRI
	EMERGENCY TELEPHONE/LINIE TELEFONICĂ DE URGENŢĂ
	FILTER MASKS/MASTI FILTRU
	BUTTON EMERGENCY LIGHTS/URGENŢĂ BUTTON LUMINI
	HYDRANT/HIDRANT
MATS	GROUNDING EQUIPMENT/ECHIPAMENT DE ÎMPĂMÂNTARE
PRIZA	ELECTRICAL PLUG TO RESCUE TEAMS/PRIZĂ ELECTRICĂ PENTRU A SALVA
	EMERGENCY EQUIPMENT TO RESCUE TEAMS/ECHIPAMENT DE URGENŢĂ PENTRU A SALVA

GENERAL PLAN / PLANUL GENERAL

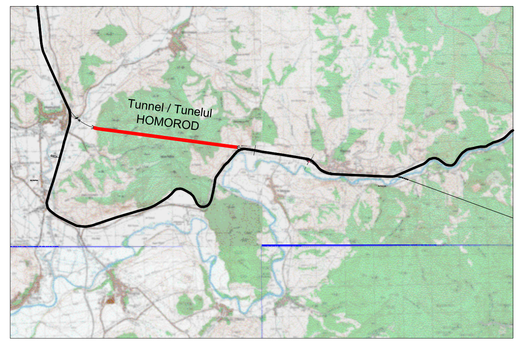

NOTE:

– AREA SHOWN IN THE NEXT / PREVIOUS SHEET

Indice Index	Data Date	Modificare Modification/Revision	Proiectant Designer	Aprobat Consultant Approved Consultant	Aprobat CFR Approved CFR
D					
C					
B					
A					

GUVERNUL ROMANIEI / ROMANIAN GOVERNMENT

PROIECT FINANŢAT DE UNIUNEA EUROPEANĂ / EUROPEAN UNION FINANCED PROJECT

C.N.C.F. "C.F.R." - S.A.

CLIENT / CLIENT

ITALFERR GRUPPO FERROVIE DELLO STATO *Joint Venture/ Asociat*

Scott Wilson

OBERMEYER PLANEN + BERATEN GmbH

TECNIC Consulting Engineers

CONSULTANT / CONSULTANT

			Data Date	Semnătură Signature
Aprobat Approved	Şef proiect Project manager	R. Liuzza		
Aprobat Approved	Coordonator Secţiune 1 Section 1 Coordinator	C. Gambelli		
Verificat Checked	Tunel Expert Tunnel Expert	C. Gambelli		
Întocmit Elaborated	Proiectant Designer	P. Amodio		

SUBCONSULTANT / SUBCONSULTANT

Aprobat Approved	Responsabil Subconsultant Subconsultant Responsible			
Întocmit Elaborated	Proiectant Designer			

Reabilitarea liniei de cale ferata Braşov - Simeria, parte componentă a coridorului IV Pan European, pentru circulaţia trenurilor cu viteza maximă de 160 km/h. Secţiune 1 Brasov - Sighisoara

Rehabilitation of the railway line Braşov - Simeria, component Part of the IV Pan-European Corridor, for the trains circulation with maximum speed of 160 km/h. Section 1 Brasov - Sighisoara

Proiect/Project 2004/RO/16/P/PA/003

Faza / Phase: P.Th. / T.D.

Denumire desen / Drawing Title : **TUNNEL/TUNELUL HOMOROD**

NATURAL TUNNEL/TUNELUL NATURAL

Emergency Signage/Semne de urgenţă

Layout plan/Plan de situatie

Codificare / Codification System

Scara / Scale	LOT	Nr. / No
1:1.000		1/3

E A 5 1 | 0 1 | C | 1 2 | L X | T S | 2 0 | 6 | 7 | 0 0 1 | 0