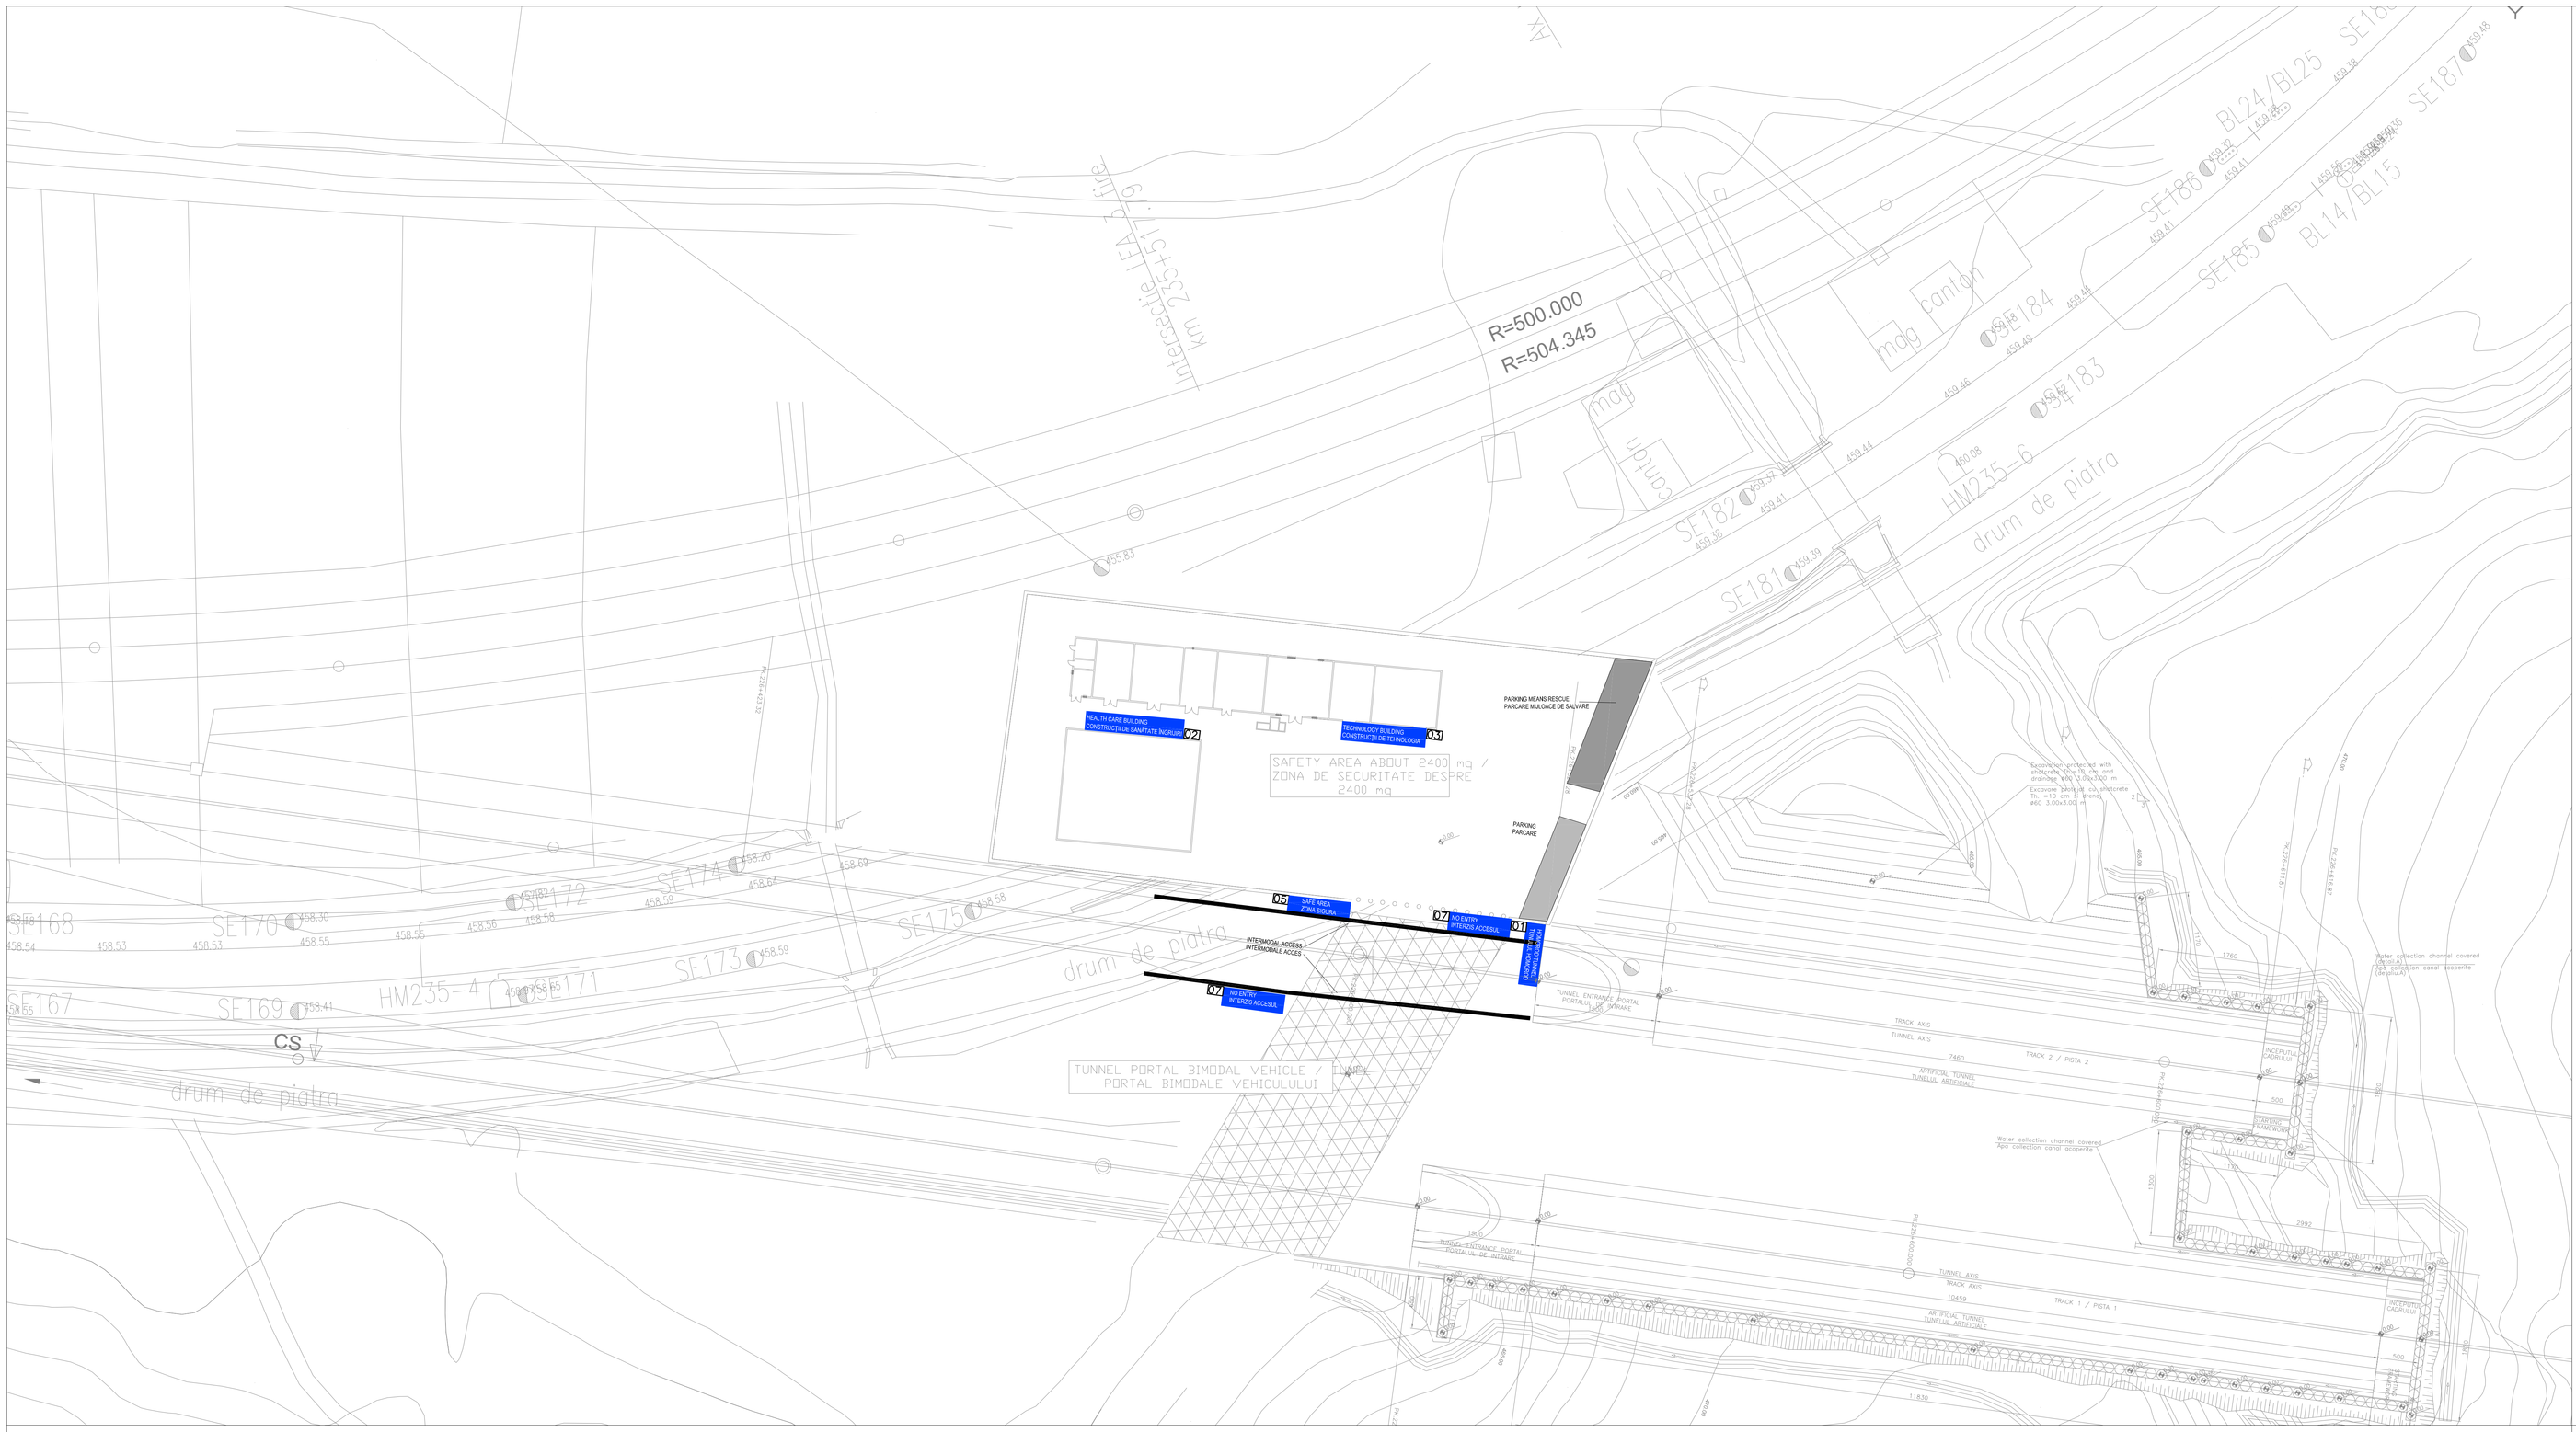

GENERAL PLAN / PLANUL GENERAL

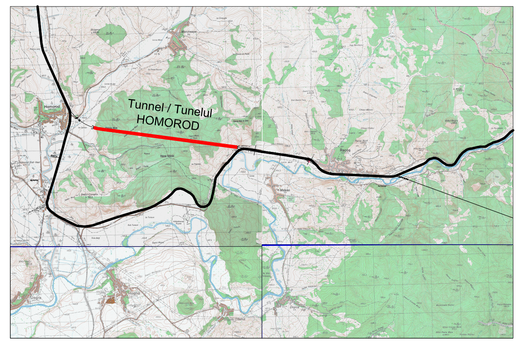

SIGNS LEGEND/LEGENDA SEMNE

Q1	SIGN ON POLE,"HOMOROD TUNNEL" 900X600mm, H POLE 1,5m, IN ALUMINIUM 25/10mm REFLECTIVE FILM GRAPHICS,WRITTEN WHITE BLUE BACKGROUND INSCRIERE PE POL "TUNELUL HOMOROD" 900X600mm, H POL 1,5m, ALUMINIU 25/10mm GRAFICA FILM REFLECTORIZANTĂ SCRISĂ ALB CONTEXTUL ALBASTRU
Q2 Q3	SIGN ON POLE,"BUILDING NAME" 900X1350mm, H POLE 1,5m, IN ALUMINIUM 25/10mm REFLECTIVE FILM GRAPHICS,WRITTEN WHITE BLUE BACKGROUND INSCRIERE PE POL,"NUME DE CONSTRUCȚII" 900X1350mm, H POL 1,5m, ALUMINIU 25/10mm GRAFICA FILM REFLECTORIZANTĂ SCRISĂ ALB CONTEXTUL ALBASTRU
Q4	SIGN ON POLE, "HELICOPTER AREA" 900X600mm, H POLE 1,5m, IN ALUMINIUM 25/10mm REFLECTIVE FILM GRAPHICS,WRITTEN BLACK WHITE BACKGROUND INSCRIERE PE POL,"ZONA ELICOPTERE" 900X600mm, H POL 1,5m, ALUMINIU 25/10mm GRAFICA FILM REFLECTORIZANTĂ SCRISĂ NEGRU CONTEXTUL ALB
Q5	SIGN ON POLE, "SAFE AREA" 900X600mm, H POLE 1,5m, IN ALUMINIUM 25/10mm REFLECTIVE FILM GRAPHICS,WRITTEN WHITE BLACK BACKGROUND INSCRIERE PE POL,"ZONA SIGURA" 900X600mm, H POL 1,5m, ALUMINIU 25/10mm GRAFICA FILM REFLECTORIZANTĂ SCRISĂ ALB CONTEXTUL NEGRU
Q6	INTERMODAL ACCESS INTERMODALE ACCES
Q7	SIGN ON POLE, "NO ENTRY" 900X600mm, H POLE 1,5m, IN ALUMINIUM 25/10mm REFLECTIVE FILM GRAPHICS,WRITTEN WHITE BLACK BACKGROUND INSCRIERE PE POL,"INTERZIS ACCESUL" 900X600mm, H POL 1,5m, ALUMINIU 25/10mm GRAFICA FILM REFLECTORIZANTĂ SCRISĂ ALB CONTEXTUL NEGRU

NB: AREAS DEDICATED TO MEANS OF RESCUE AND TO MEANS OF SERVICE MUST BE INDICATED BY MARKINGS
ZONE DEDICATE LA MIJLOACE DE SALVARE ȘI MIJLOACE DE SERVCII PRIN INDICAT MARCAJE

Indice Index	Data Date	Modificare Modification/Revision	Proiectant Designer	Aprobat Consultant Approved Consultant	Aprobat CFR Approved CFR
D					
C					
B					
A					

GUVERNUL ROMANIEI
ROMANIAN GOVERNMENT

PROIECT FINANȚAT DE UNIUNEA EUROPEANĂ
EUROPEAN UNION FINANCED PROJECT

CLIENT / CLIENT

C.N.C.F. "C.F.R." - S.A.

ITALFERR GRUPPO FERROVIE DELLO STATO Joint Venture leader
Scott Wilson
OBERMEYER PLANEN + BERATEN GmbH
TECNIC Consulting Engineers

CONSULTANT / CONSULTANT

			Data Date	Semnătură Signature
Aprobat Approved	Șef proiect Project manager	R. Liuzza		
Aprobat Approved	Coordonator Secțiune 1 Section 1 Coordinator	C. Gambelli		
Verificat Checked	Tunel Expert Tunnel Expert	C. Gambelli		
Întocmit Elaborated	Proiectant Designer	P. Amodio		

SUBCONSULTANT / SUBCONSULTANT

Aprobat Approved	Responsabil Subconsultant Subconsultant Responsible			
Întocmit Elaborated	Proiectant Designer			

Reabilitarea liniei de cale ferata Brașov - Simeria, parte componentă a coridorului IV Pan European, pentru circulația trenurilor cu viteza maximă de 160 km/h. Secțiune 1 Brasov - Sighisoara

Rehabilitation of the railway line Brașov - Simeria, component Part of the IV Pan-European Corridor, for the trains circulation with maximum speed of 160 km/h. Section 1 Brasov - Sighisoara

Proiect/Project 2004/RO/16/P/PA/003

Faza / Phase: P.Th. / T.D.

Denumire desen / Drawing Title : **TUNNEL/TUNELUL HOMOROD**
RACOS SIDE/INSPRE RACOS

Emergency signs/Semne de urgenta
Layout plan safe area Racos Side/Plan de situatie zona sigura inspre Racos

Codificare / Codification System	Scara / Scale	LOT	Nr. / No
E A 5 1 0 1 C 1 2 L X T S 2 0 8 7 0 0 1 0	-		