MEDICAL CARE BUILDING GROUND FLOOR PLAN/CLADIRE DE SANATATE PLAN DE PARTER – SCALE 1:25

MEDICAL CARE BUILDING LOCAL LEGEND/ LEGENDA LOCALE CLADIRE DE SANATATE	
LOCAL	DESCRIPTION/DESCRIERE
1	WAITING LOCAL LOCALE ÎN AȘTEPTARE
2	LOCAL
3	SURGERY CHIRURGIE
4	W.C.
5	ARCADE/PORTIC

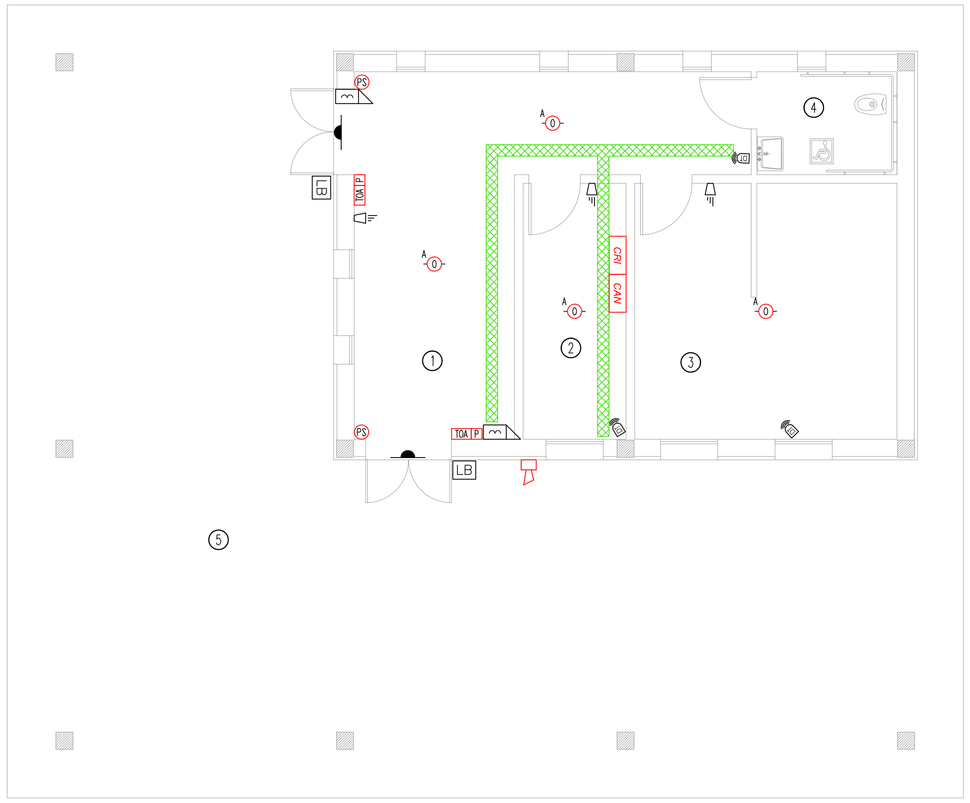

SMOKE DETECTOR CEILING WIRING DIAGRAM/ DETECTOR DE FUM CEILING CONEXIUNI DIAGRAMA

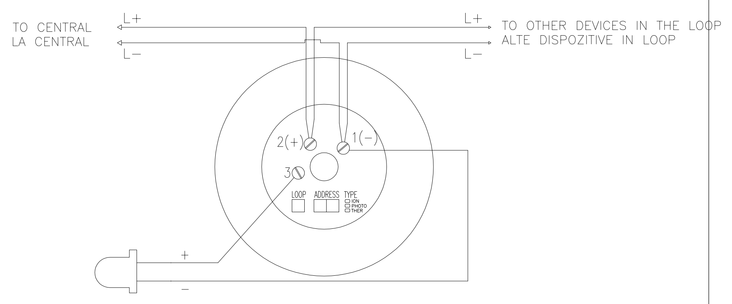

SYMBOL LEGEND/LEGENDA SIMBOULORI

SYMBOL/ SIMBOLUL	DESCRIPTION/DESCRIERE
CRI	CENTRAL FIRE DETECTION/CENTRAL DE DETECTARE A INCENDIILOR
CAN	CENTRAL ACCESS CONTROL/CENTRAL DE CONTROLUL ACCES
A 0	OPTICAL SMOKE DETECTOR/DETECTOARE DE FUM OPTICE
P	FIRE ALARM BUTTON/BUTONUL DE ALARMA DE INCENDIU
TOA	OPTICAL ACOUSTIC PLATE/OPTICE ACUSTICE PLACA
	OUTDOOR ANTINTRUSION ALARM SIREN/SIREN ALARMĂ ANTIEFRACȚIE EXTERIOARE
	MAGNETIC CONTACT/CONTACT MAGNETICE
LB	BADGE READER/BADGE CITITOR
	ELECTRIC LOCK/BLOCAREA ELECTRICE
P3	BUTTON RELEASE/BUTONUL DE ELIBERARE
IP	ANTINTRUSION ALARM SIREN FROM INTERIOR/SIGNALIZATOARE ANTIEFRACTIE DIN INTERIOR
	DOUBLE DETECTOR TECHNOLOGY FOR ANTINTRUSION SYSTEM/ DETECTOR TEHNOLOGIE DUBLU PENTRU SISTEMUL ANTIEFRACȚIE
	CATWALK PERFORATED STEEL GALVANIZED 200X100 MM FOR SECONDARY DISTRIBUTION CATWALK PERFORATE OTEL GALVANIZAT 200X100 MM PENTRU DISTRIBUTIA SECUNDARA

KEY MAP/HARTA CHEIE

DIAGRAM FIRE DETECTION SYSTEM/DIAGRAME SISTEMUL DE DETECTIE INCENDIU

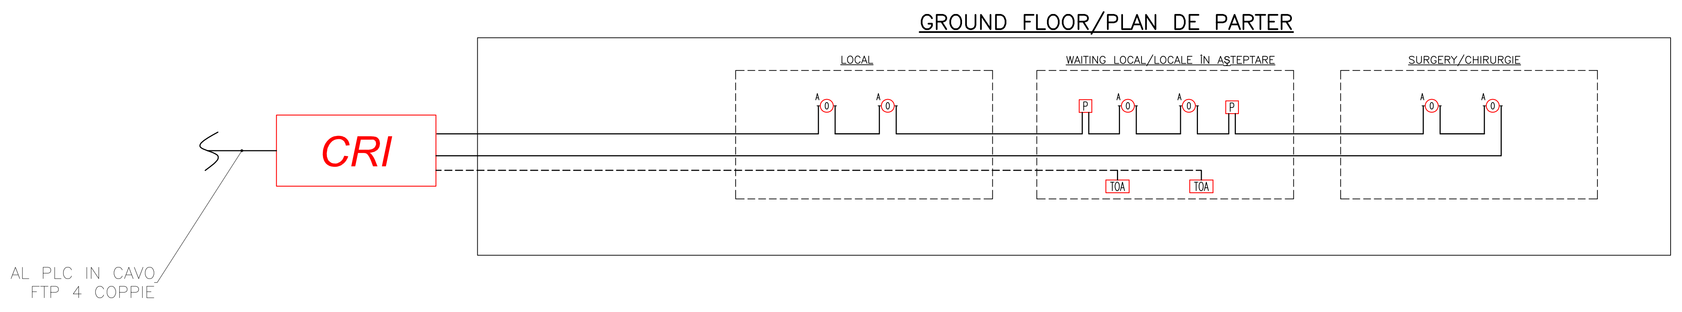

DIAGRAM INTRUSION AND ACCESS CONTROL SYSTEMS/DIAGRAME SISTEME DE EFRACTIE SI CONTROL ACCES

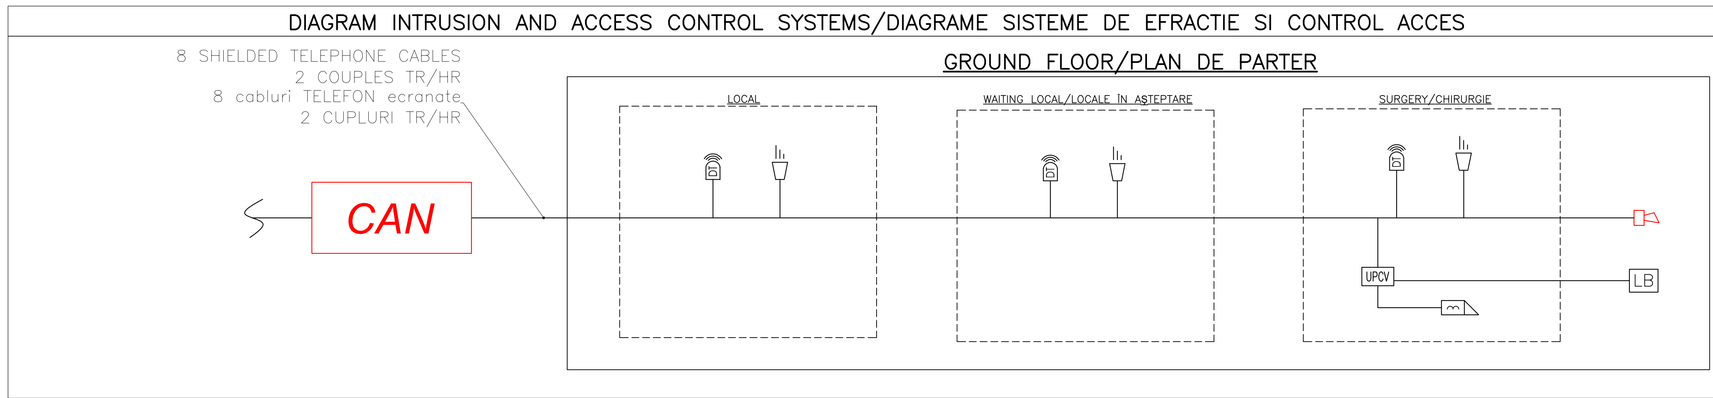

D					
C					
B					
A					
Indice Index	Data Date	Modificare Modification/Revision	Proiectant Designer	Aprobat Consultant Approved Consultant	Aprobat CFR Approved CFR

GUVERNUL ROMANIEI
ROMANIAN GOVERNMENT

PROIECT FINANȚAT DE UNIUNEA EUROPEANĂ
EUROPEAN UNION FINANCED PROJECT

C.N.C.F. "C.F.R." - S.A.

CLIENT / CLIENT

ITALFERR GRUPPO FERROVIE DELLO STATO · Ingegneria Integrata · Scott Wilson · OBERMEYER PLANEN + BERATEN GmbH · TECNIC Consulting Engineers

CONSULTANT / CONSULTANT

			Data Date	Semnătură Signature
Aprobat Approved	Șef proiect Project manager	R. Liuzza		
Aprobat Approved	Coordonator Secțiune 1 Section 1 Coordinator	C. Gambelli		
Verificat Checked	Tunel Expert Tunnel Expert	C. Gambelli		
Întocmit Elaborated	Proiectant Designer	P. Amodio		

SUBCONSULTANT / SUBCONSULTANT

Aprobat Approved	Responsabil Subconsultant Subconsultant Responsible			
Întocmit Elaborated	Proiectant Designer			

Reabilitarea liniei de cale ferata Brașov - Simeria, parte componentă a coridorului IV Pan European, pentru circulația trenurilor cu viteza maximă de 160 km/h. Sectiune 1 Brasov - Sighisoara

Rehabilitation of the railway line Brașov - Simeria, component Part of the IV Pan-European Corridor, for the trains circulation with maximum speed of 160 km/h. Section 1 Brasov - Sighisoara

Proiect/Project
2004/RO/16/P/PA/003

Faza / Phase:
P.Th, / T.D.

Denumire desen / Drawing Title : **TUNNEL/TUNELUL HOMOROD**

HOMOROD SIDE/INSPRE HOMOROD

Maedical care building/Clădire de sănătate

Layout plan of safety equipment/Plan de situatie de echipamente de siguranță

Codificare / Codification System

Scara / Scale	LOT	Nr. / No
-		-

E A 5 1 | 0 1 | C | 1 2 | L X | T S | 2 0 | 8 | 8 | 0 0 3 | 0