

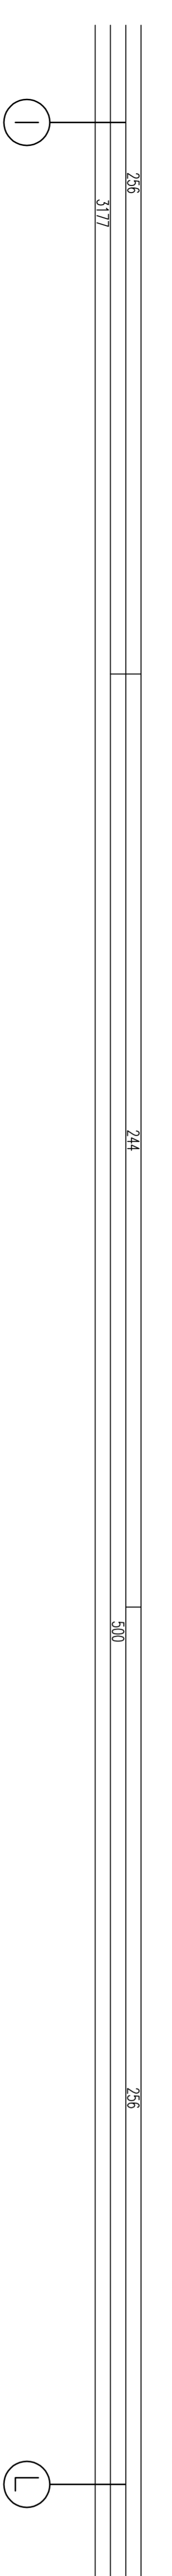
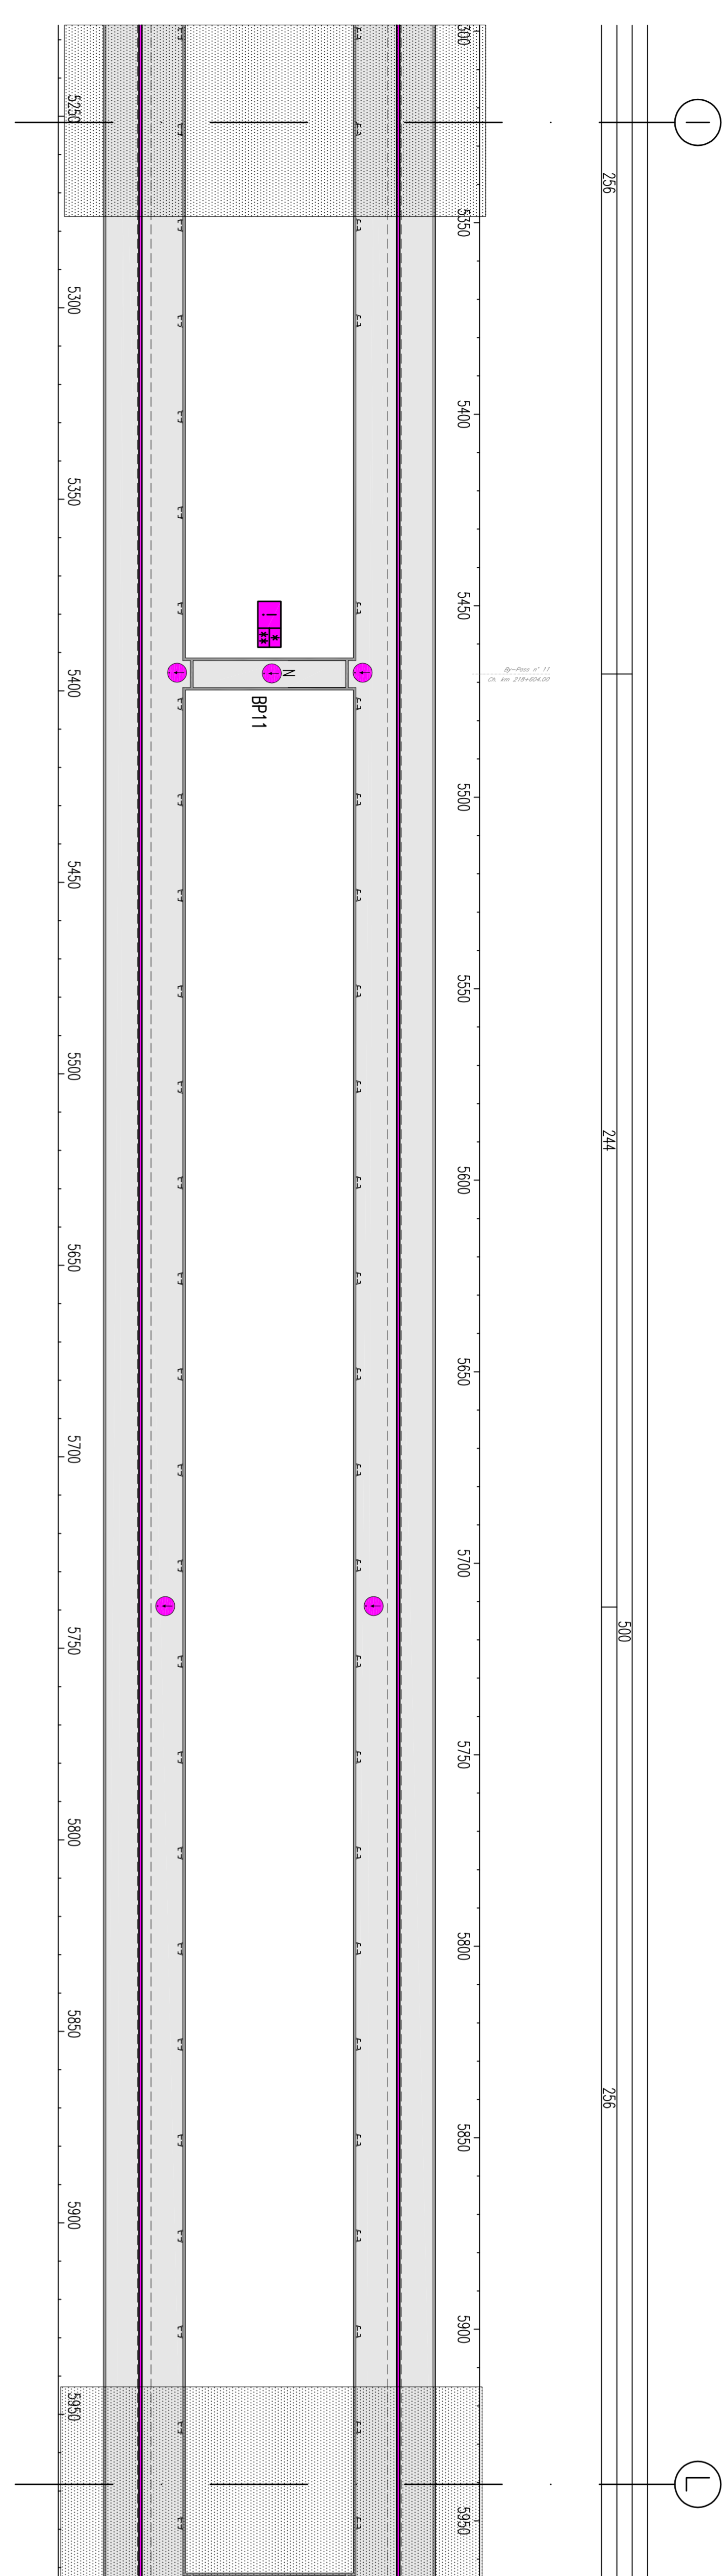
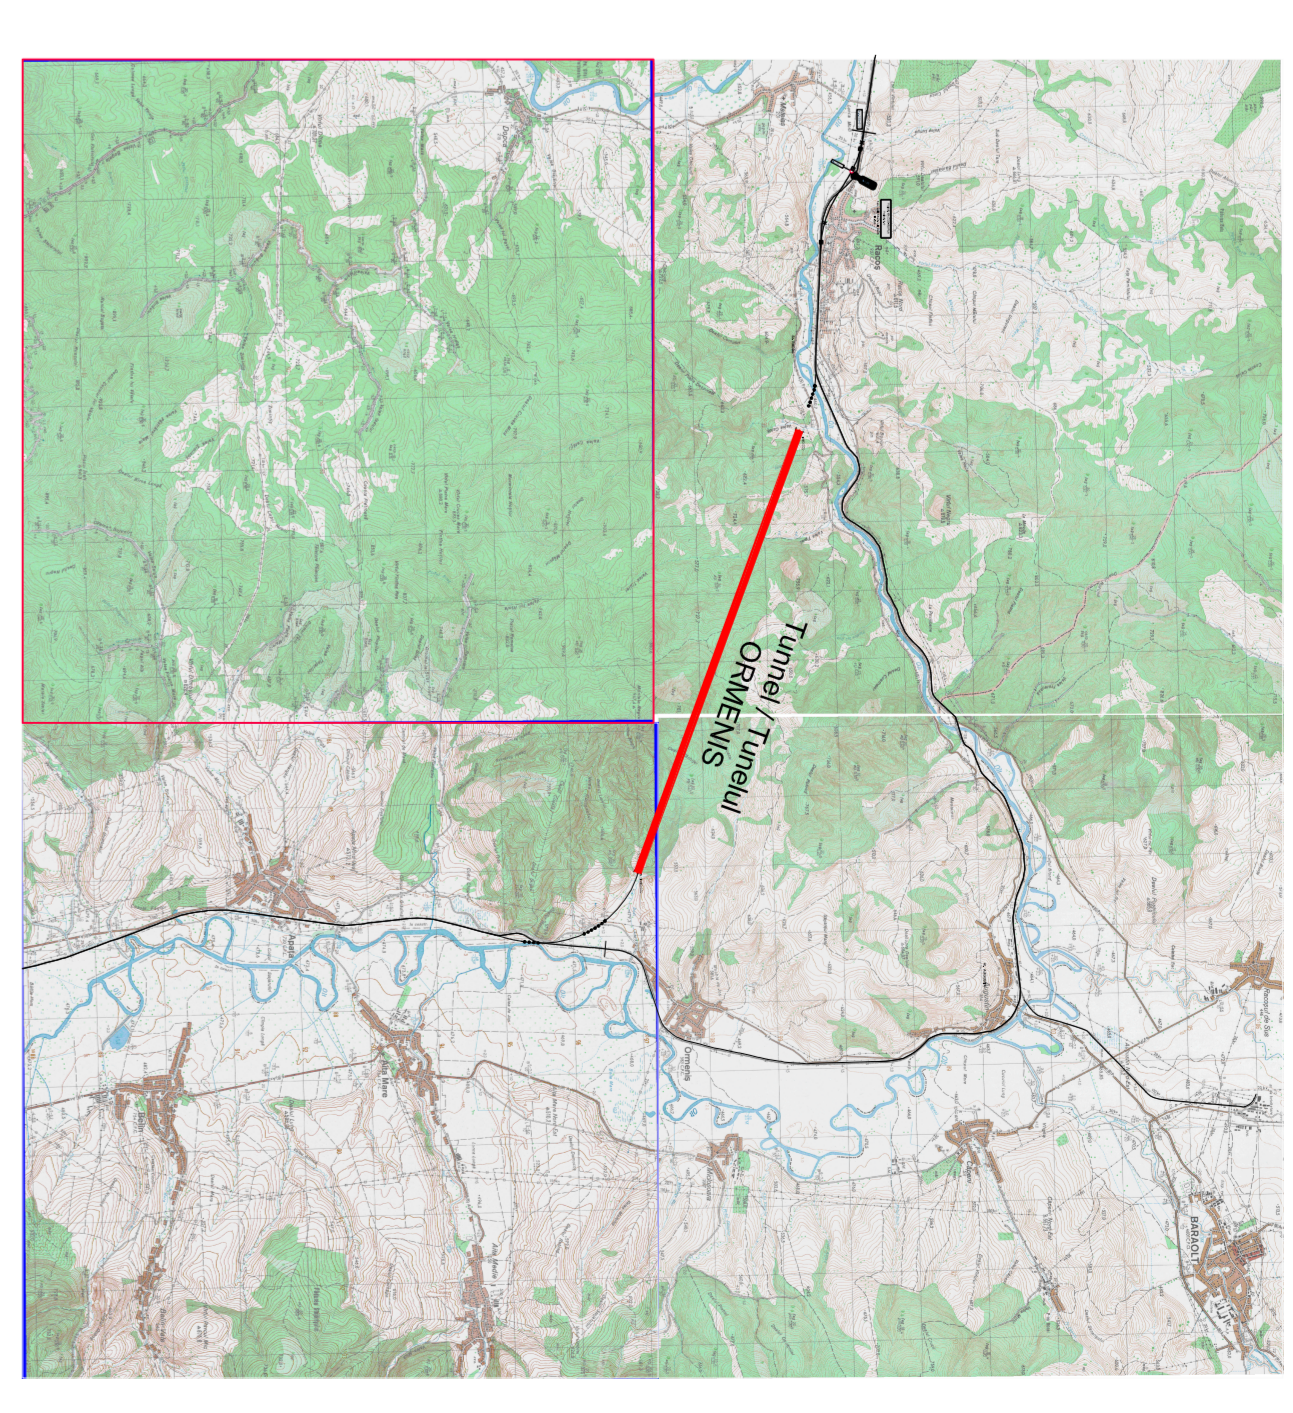
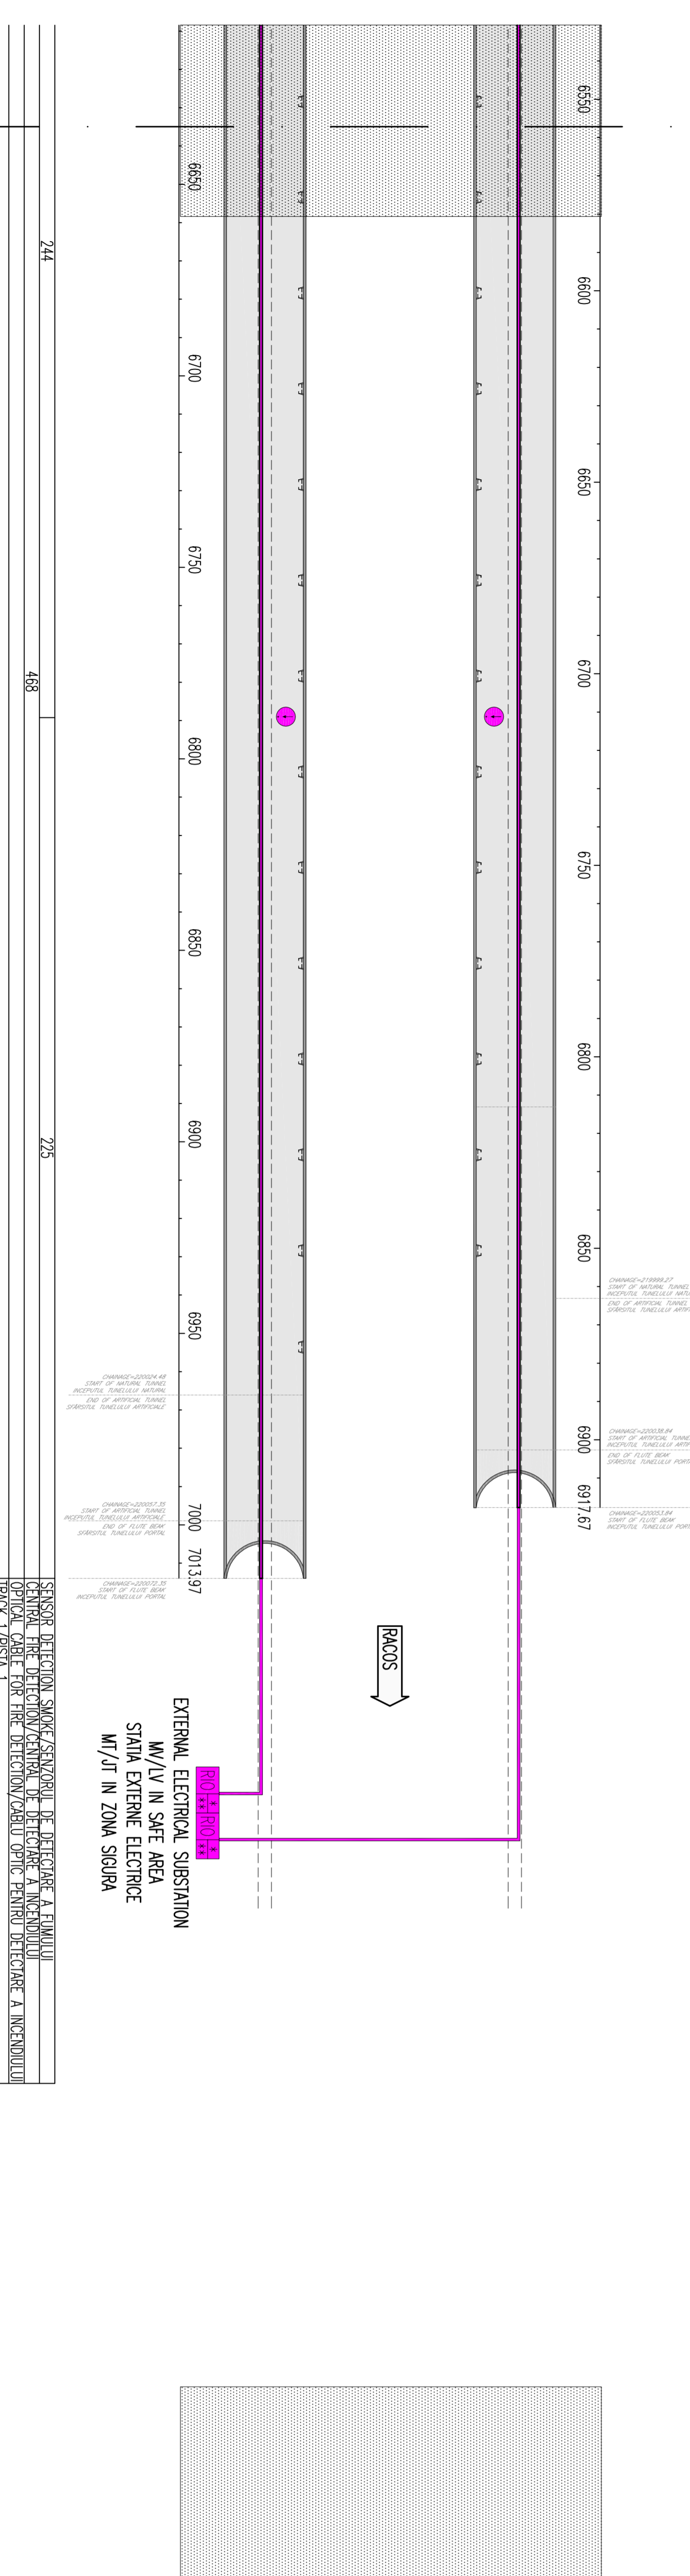


GENERAL PLAN / PLANUL GENERAL

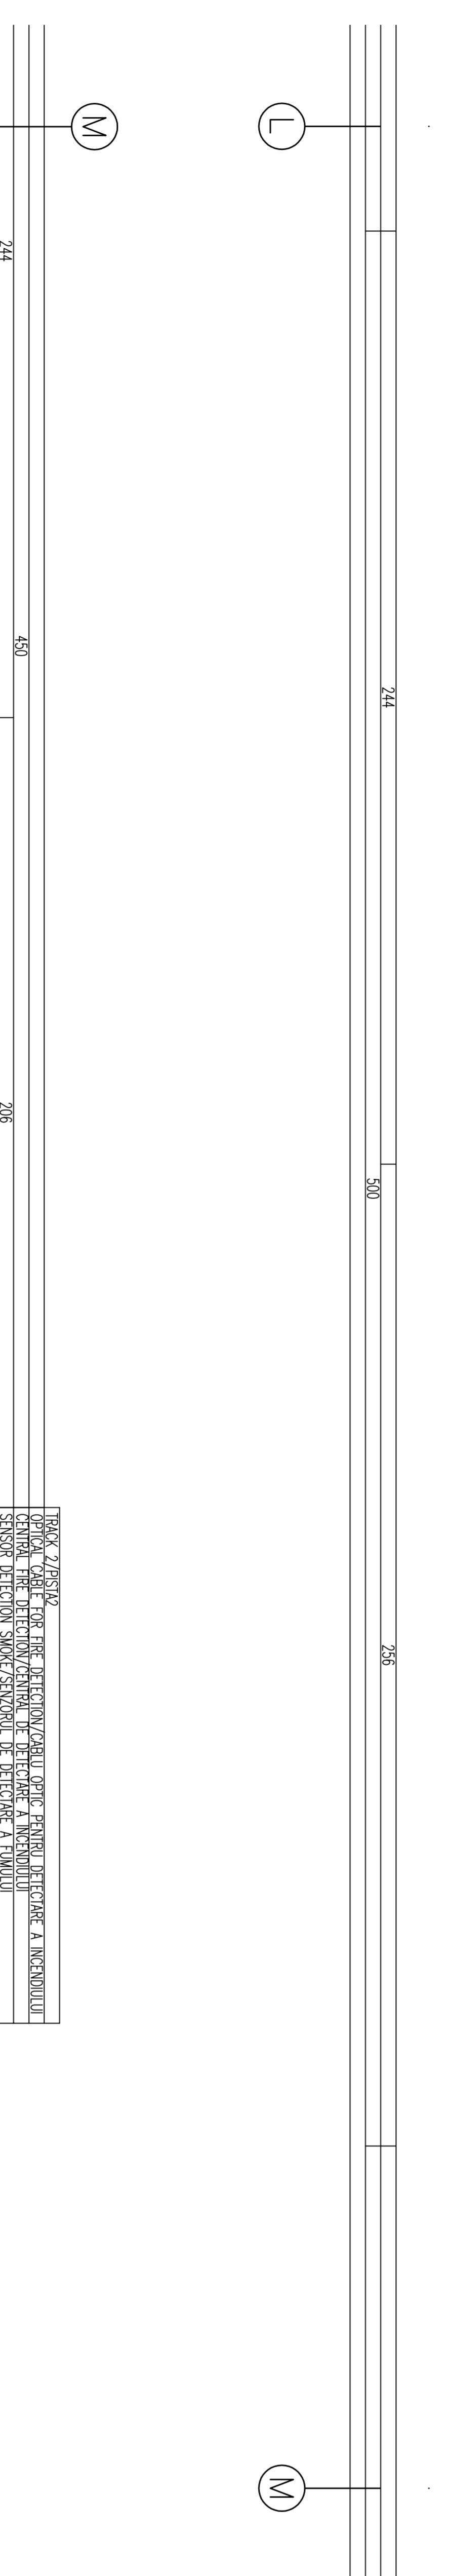

SYMBOLS LEGEND/LEGENDA SIMBOLURI

	OPTICAL CABLE FOR FIRE DETECTION/CABLU OPTIC/PENTRU DETECTARE A INCENDIULUI
	SENSOR DETECTION SMOKE/SENZOR DE DETECTARE A FUMULUI
	ZONE FIRE DETECTION UNIT/SENZOR DE DETECTARE A INCENDIULUI A ZONA INCENDIULUI PENTRU CABLU SENZOR OPTIC

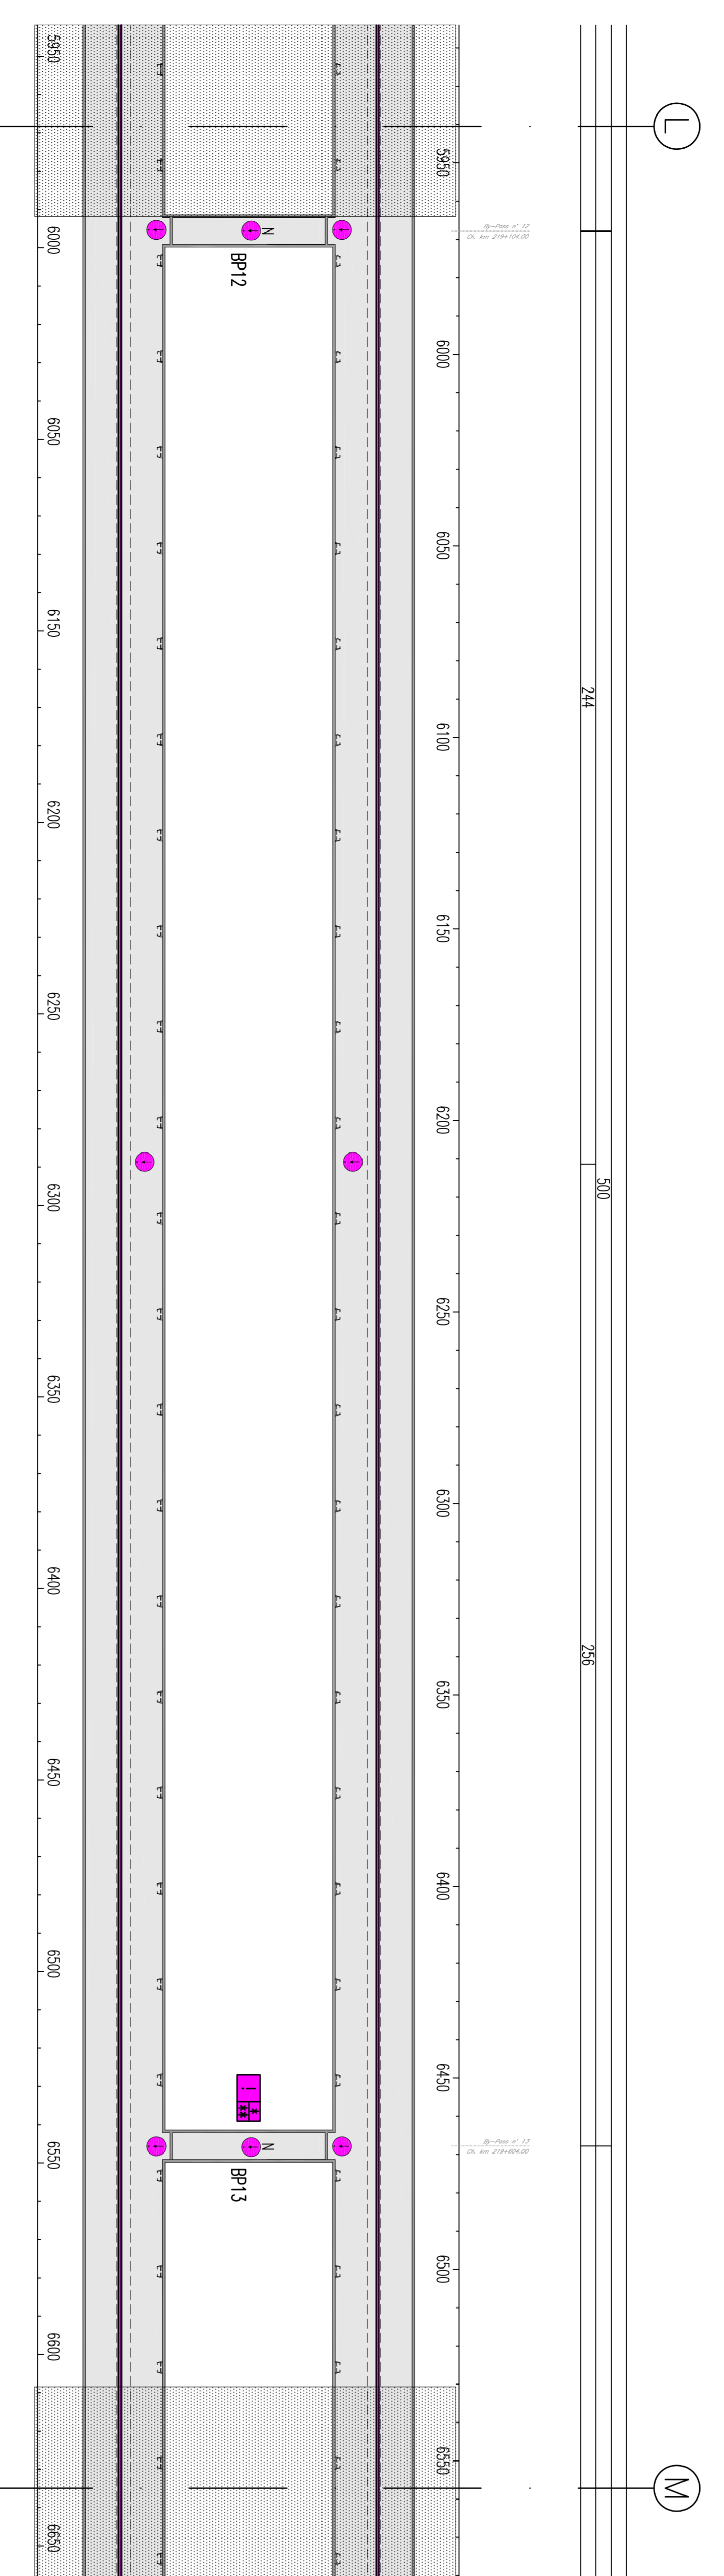

NOTE:
- AREA SHOWN IN THE NEXT / PREVIOUS SHEET
- ZONA PREZENTATA IN PACETULI URMATOARE / ANTERIOARA

<p>CLIENT / CLIENT</p> <p>GOVERNUL ROMANIEI ROMANIA'S GOVERNMENT</p>	<p>PROIECT FINANȚAT DE UNIUNEA EUROPEANA EUROPEAN UNION FINANCED PROJECT</p>
<p>CONSULTANT / CONSULTANT</p> <p>Author: R. Lizza Project manager: C. Ghimballi Approved: C. Ghimballi Checked: C. Ghimballi Issued: P. Anandio Discussed: [Signature]</p>	<p>DATE</p> <p>15/05/2023</p>
<p>SUBCONSULTANT / SUBCONSULTANT</p> <p>Author: [Signature] Project manager: [Signature] Approved: [Signature] Checked: [Signature] Issued: [Signature] Discussed: [Signature]</p>	<p>DATE</p> <p>15/05/2023</p>
<p>DESCRIPTION / Denumirea desenului / Drawing Title: TUNELUL CATERINUS</p> <p>Realizarea mulei de cale ferata Bogyer - Semaia, partea componenta a coridorului IV Pan European, pentru Sectiunea I Bogyer - Semaia, componenta Partii de IV Pan-European Corridor, for the tubes circulation with maximum speed of 160 km/h.</p>	<p>PROIECT/PROIECT</p> <p>2023/05/15/2023 P.11, T.15</p>
<p>Condition / Condiția Sistem</p> <p>Scale / Scara: 1:1000</p> <p>Sheet / Foaie: 1/07</p>	<p>Scale / Scara: 1:1000</p> <p>Sheet / Foie: 1/07</p>