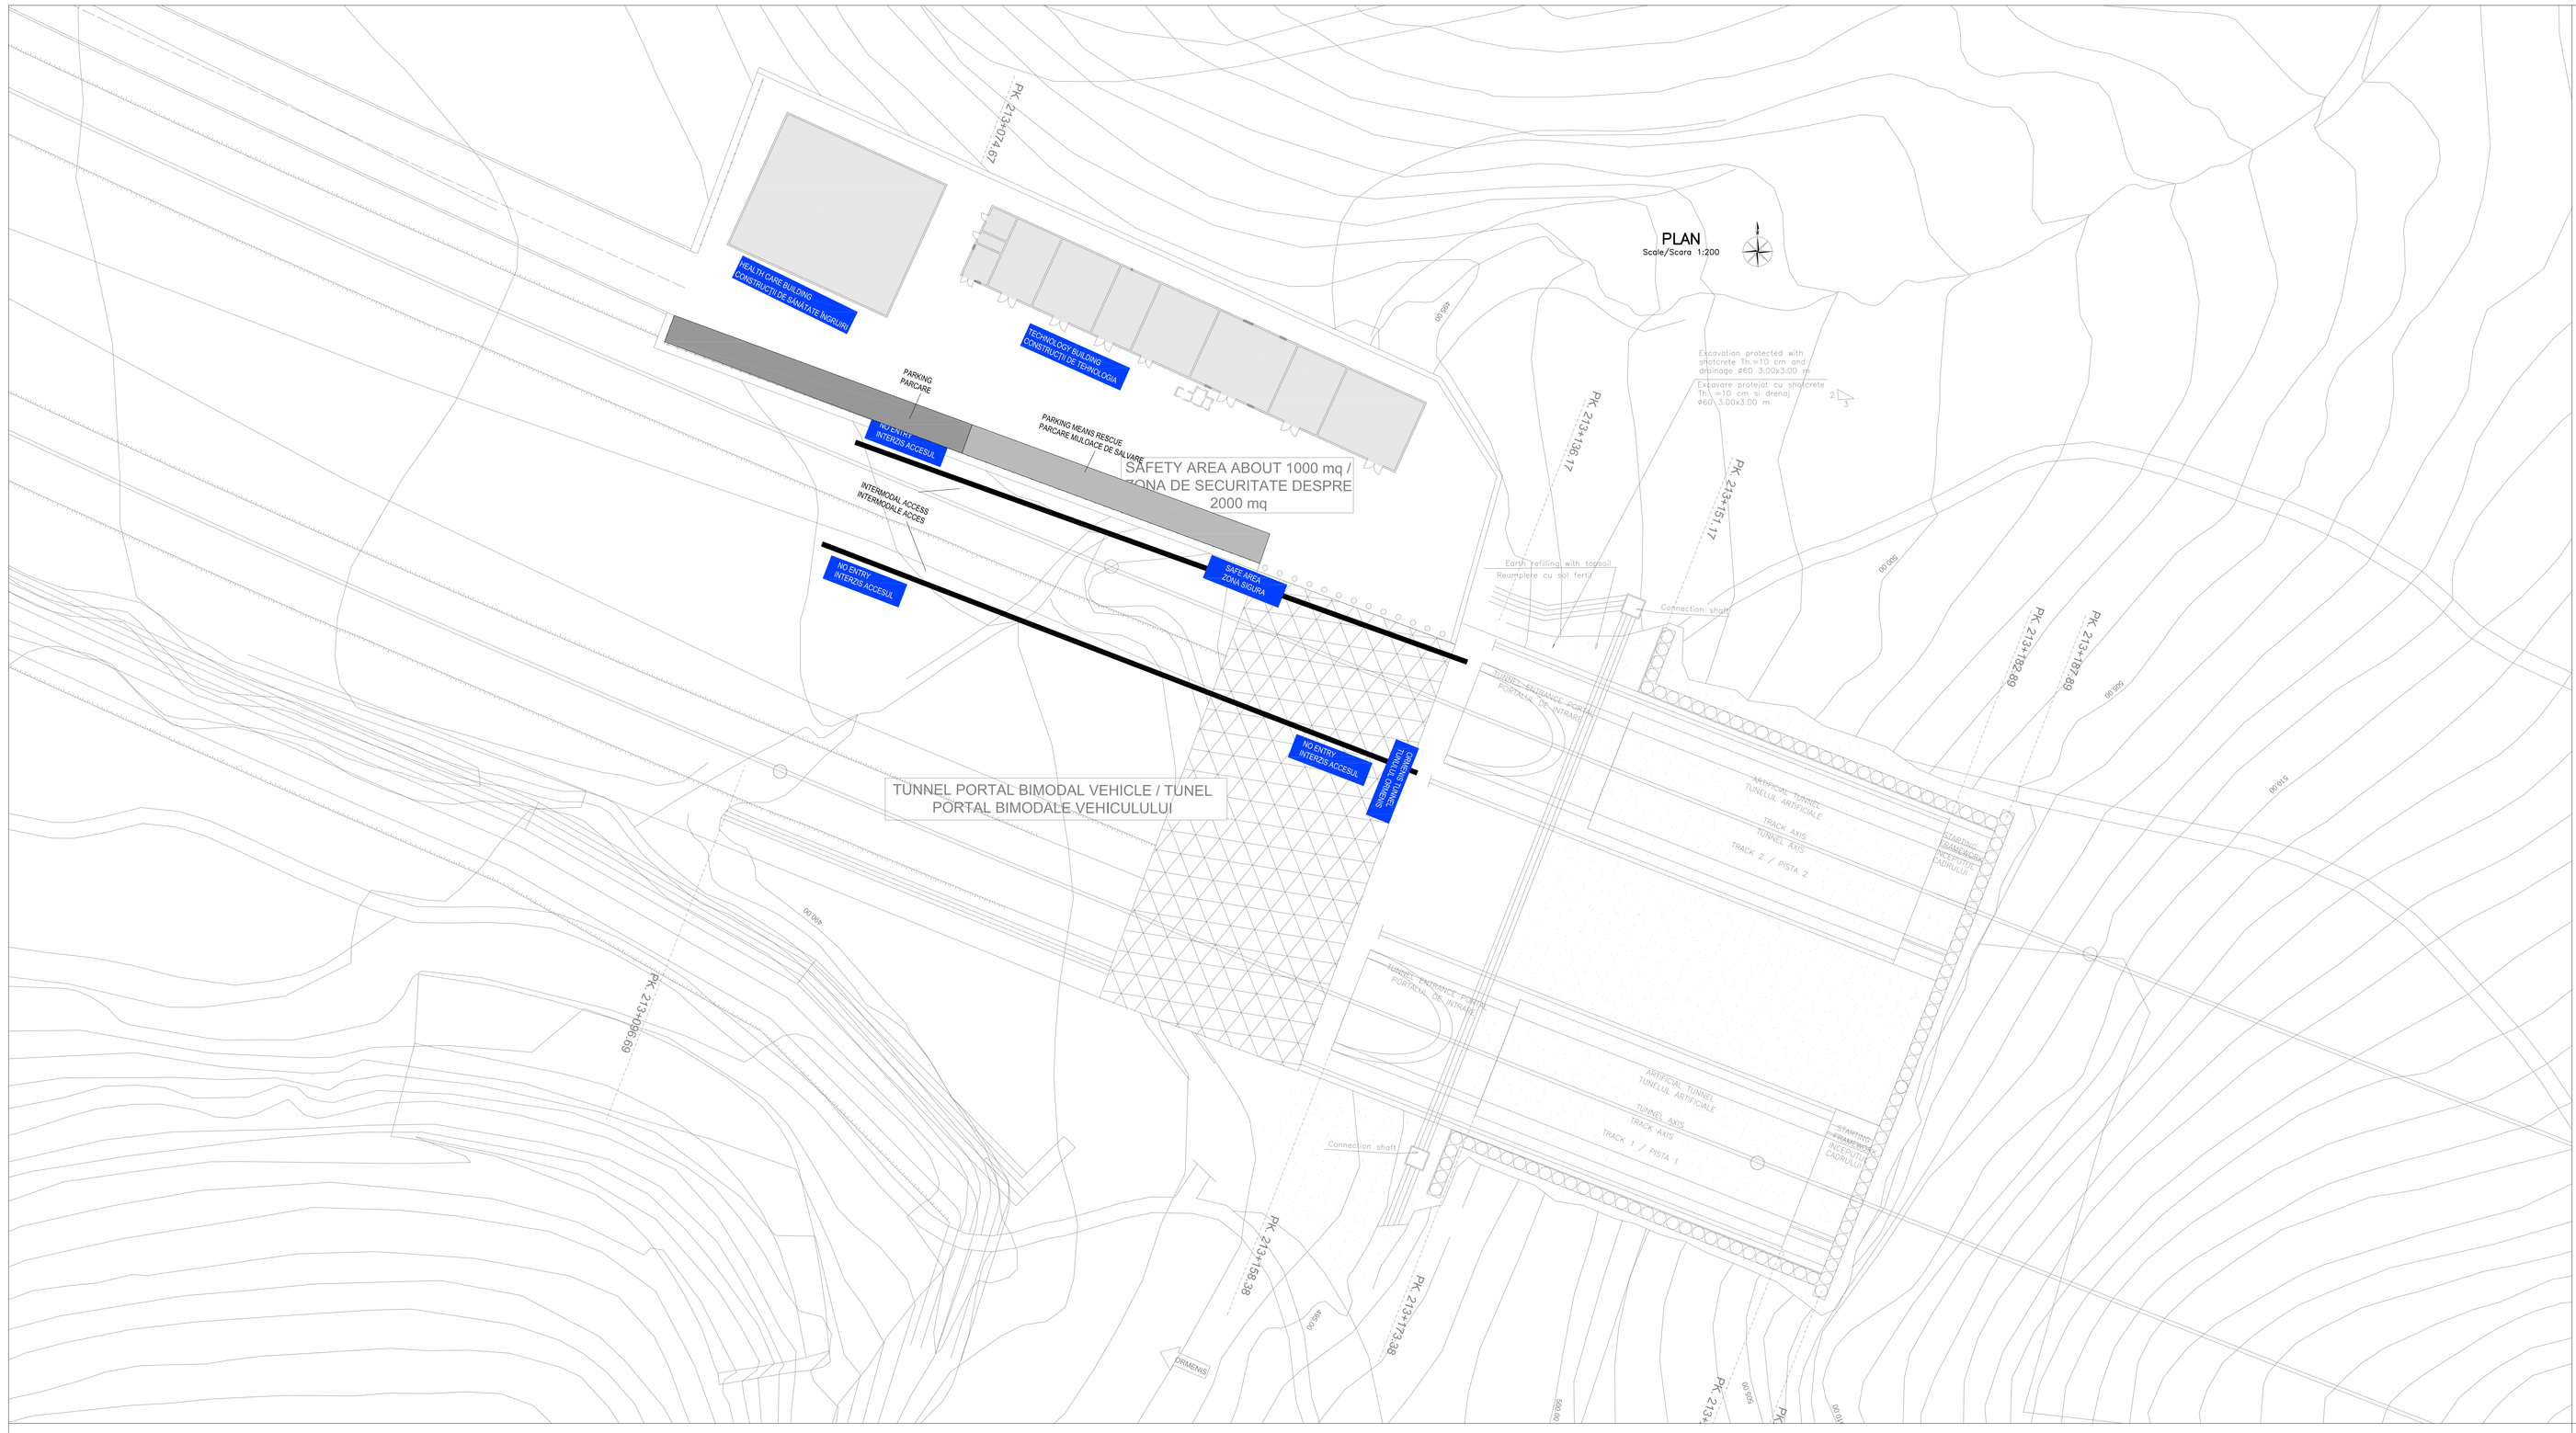

GENERAL PLAN / PLANUL GENERAL

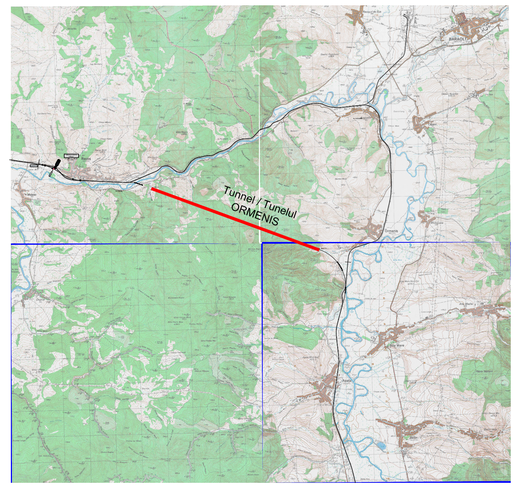

NOTES/NOTE:
- EVERY LIGHTING HAVE A CONTROL DEVICE ON LINE CARRIER (PMAE) / TOATE APARATULUI DE ILUMINAT CU PMAE
- (*) GALVANIZED STEEL POLE H=9M F.T./GALVANIZAT OTEL POLE H=9M F.T.
- CONDUITS WILL BE PLACED OUTSIDE THE DEPTH TO A "MINIMUM OF 500MM /CONDUCTE VA FI PLASAT ÎN AFARA ADÂNCIMEA LA UN NIVEL MINIM "A 500MM

SIGNS LEGEND/LEGENDA SEMNE

01	SIGN ON POLE,"HOMOROD TUNNEL" 900X600mm, H POLE 1,5m, IN ALUMINIUM 25/10mm REFLECTIVE FILM GRAPHICS,WRITTEN WHITE BLUE BACKGROUND INSCRIERE PE POL "TUNELUL HOMOROD" 900X600mm, H POL 1,5m, ALUMINIU 25/10mm GRAFICA FILM REFLECTORIZANTĂ SCRISĂ ALB CONTEXTUL ALBASTRU
02 03	SIGN ON POLE,"BUILDING NAME" 900X1350mm, H POLE 1,5m, IN ALUMINIUM 25/10mm REFLECTIVE FILM GRAPHICS,WRITTEN WHITE BLUE BACKGROUND INSCRIERE PE POL,"NUME DE CONSTRUCTII" 900X1350mm, H POL 1,5m, ALUMINIU 25/10mm GRAFICA FILM REFLECTORIZANTĂ SCRISĂ ALB CONTEXTUL ALBASTRU
04	SIGN ON POLE, "HELICOPTER AREA" 900X600mm, H POLE 1,5m, IN ALUMINIUM 25/10mm REFLECTIVE FILM GRAPHICS,WRITTEN BLACK WHITE BACKGROUND INSCRIERE PE POL,"ZONA ELICOPTERE" 900X600mm, H POL 1,5m, ALUMINIU 25/10mm GRAFICA FILM REFLECTORIZANTĂ SCRISĂ NEGRU CONTEXTUL ALB
05	SIGN ON POLE, "SAFE AREA" 900X600mm, H POLE 1,5m, IN ALUMINIUM 25/10mm REFLECTIVE FILM GRAPHICS,WRITTEN WHITE BLACK BACKGROUND INSCRIERE PE POL,"ZONA SIGURA" 900X600mm, H POL 1,5m, ALUMINIU 25/10mm GRAFICA FILM REFLECTORIZANTĂ SCRISĂ ALB CONTEXTUL NEGRU
06	INTERMODAL ACCESS INTERMODALE ACCES
07	SIGN ON POLE, "NO ENTRY" 900X600mm, H POLE 1,5m, IN ALUMINIUM 25/10mm REFLECTIVE FILM GRAPHICS,WRITTEN WHITE BLACK BACKGROUND INSCRIERE PE POL,"INTERZIS ACCESUL" 900X600mm, H POL 1,5m, ALUMINIU 25/10mm GRAFICA FILM REFLECTORIZANTĂ SCRISĂ ALB CONTEXTUL NEGRU

NB: AREAS DEDICATED TO MEANS OF RESCUE AND TO MEANS OF SERVICE MUST BE INDICATED BY MARKINGS
ZONE DEDICATE LA MIJLOACE DE SALVARE ŞI MIJLOACE DE SERVCII PRIN INDICAT MARCAJE

Indice Index	Data Date	Modificare Modification/Revision	Proiectant Designer	Aprobat Consultant Approved Consultant	Aprobat CFR Approved CFR
D					
C					
B					
A					

GUVERNUL ROMANIEI
ROMANIAN GOVERNMENT

PROIECT FINANŢAT DE UNIUNEA EUROPEANĂ
EUROPEAN UNION FINANCED PROJECT

CLIENT / CLIENT

C.N.C.F. "C.F.R." - S.A.

ITALFERR GRUPPO FERROVIE DELLO STATO Joint Venture leader
Scott Wilson
OBERMEYER PLANEN + BERATEN GmbH
TECNIC Consulting Engineers

CONSULTANT / CONSULTANT

			Data Date	Semnătură Signature
Aprobat Approved	Şef proiect Project manager	R. Liuzza		
Aprobat Approved	Coordonator Secţiune 1 Section 1 Coordinator	C. Gambelli		
Verificat Checked	Tunel Expert Tunnel Expert	C. Gambelli		
Întocmit Elaborated	Proiectant Designer	P. Amodio		

SUBCONSULTANT / SUBCONSULTANT

Aprobat Approved	Responsabil Subconsultant Subconsultant Responsible			
Întocmit Elaborated	Proiectant Designer			

Reabilitarea liniei de cale ferata Braşov - Simeria, parte componentă a coridorului IV Pan European, pentru circulaţia trenurilor cu viteza maximă de 160 km/h. Sectiune 1 Brasov - Sighisoara

Rehabilitation of the railway line Braşov - Simeria, component Part of the IV Pan-European Corridor, for the trains circulation with maximum speed of 160 km/h. Section 1 Brasov - Sighisoara

Proiect/Project
2004/RO/16/P/PA/003

Faza / Phase:
P.Th. / T.D.

Denumire desen / Drawing Title : **TUNNEL/TUNELUL ORMENIS**
ORMENIS SIDE/INSPRE ORMENIS

Emergency signs/Semne de urgenta
Layout plan safe area Racos Side/Plan de situatie zona sigura inspre Racos

Codificare / Codification System

Scara / Scale	LOT	Nr. / No
1:200		

E A 5 1 0 1 C 1 0 L X T S 1 0 2 7 0 0 1 0