



RELEVEU FISURI SUBSOL/BASEMENT FLOOR CRACKS SURVEY

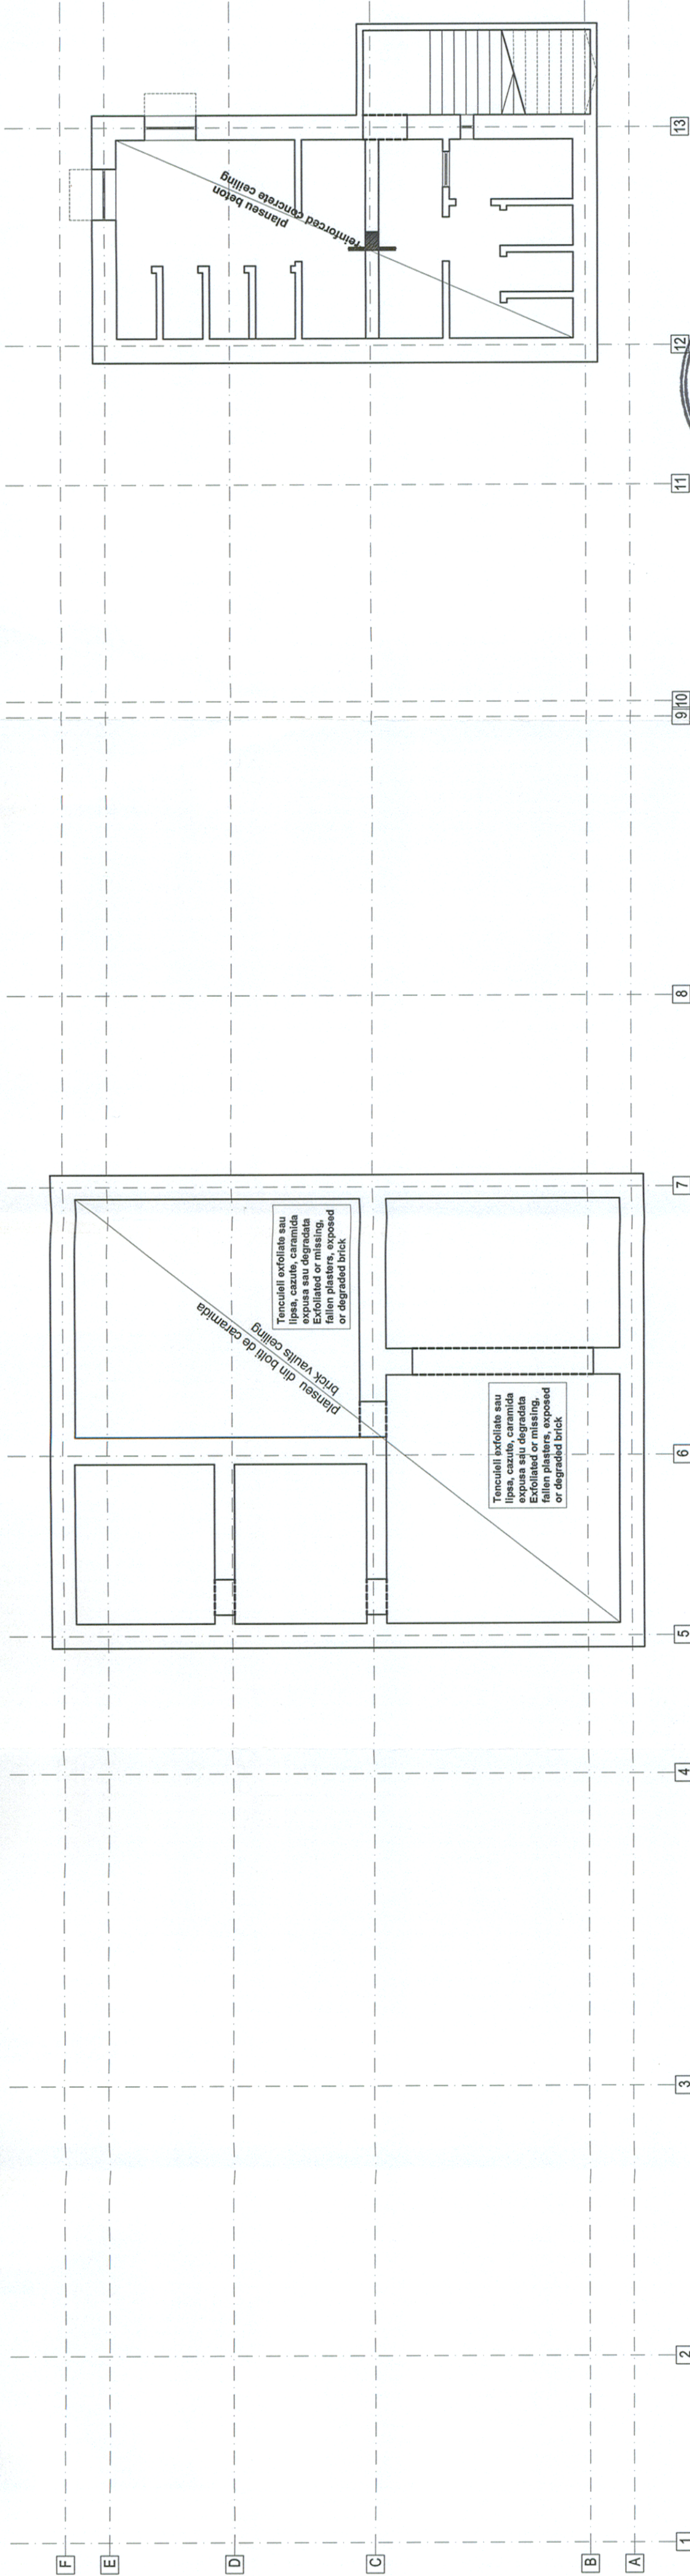

BENEFICIAR / BENEFICIARY COMPANIA NATIONALA DE CAI FERATE "CFR" SA 		PROIECTANT GENERAL / GENERAL DESIGNER ȘTEFAN RUSTE RALUCA PETRE CĂTĂLIN ȘERBAN		C B A Index / Index Date / Date Modificarea / Modification		Verificat / Verified Proiectat / Designed Numele / Name Semnătura / Signature Proiectat/Designed Verificat/Verified Responsabil Proiect Project Responsible		Denumirea Lucrării / Project Title STUDIUL DE FEZABILITATE PENTRU MODERNIZAREA LINIEI FEROVIARE CARANSEBEȘ - TIMIȘOARA - ARAD FEASIBILITY STUDY FOR MODERNIZATION OF THE RAILWAY LINE CARANSEBES - TIMISOARA - ARAD	
PROIECTANT GENERAL / GENERAL DESIGNER ȘTEFAN RUSTE RALUCA PETRE CĂTĂLIN ȘERBAN		Verificat / Verified Proiectat / Designed Numele / Name Semnătura / Signature Proiectat/Designed Verificat/Verified Responsabil Proiect Project Responsible		Denumirea Lucrării / Project Title STUDIUL DE FEZABILITATE PENTRU MODERNIZAREA LINIEI FEROVIARE CARANSEBEȘ - TIMIȘOARA - ARAD FEASIBILITY STUDY FOR MODERNIZATION OF THE RAILWAY LINE CARANSEBES - TIMISOARA - ARAD		Denumirea Desenului / Drawing Title PLAN RELEVEU FISURI SUBSOL BASEMENT FLOOR CRACKS SURVEY DRAWING		Proiect Nr. / Project No 1562/2015 Scara/Scale 1:100 Faza / Phase SF / FS Data / Date 12/16 Codificare Planșă/Drawing Codification S F F 3 0 1 R Z 1 6 0 0 4 0	