REGIONALA CFR

RELEVEU ETAJ 1 / FIRST FLOOR SURVEY

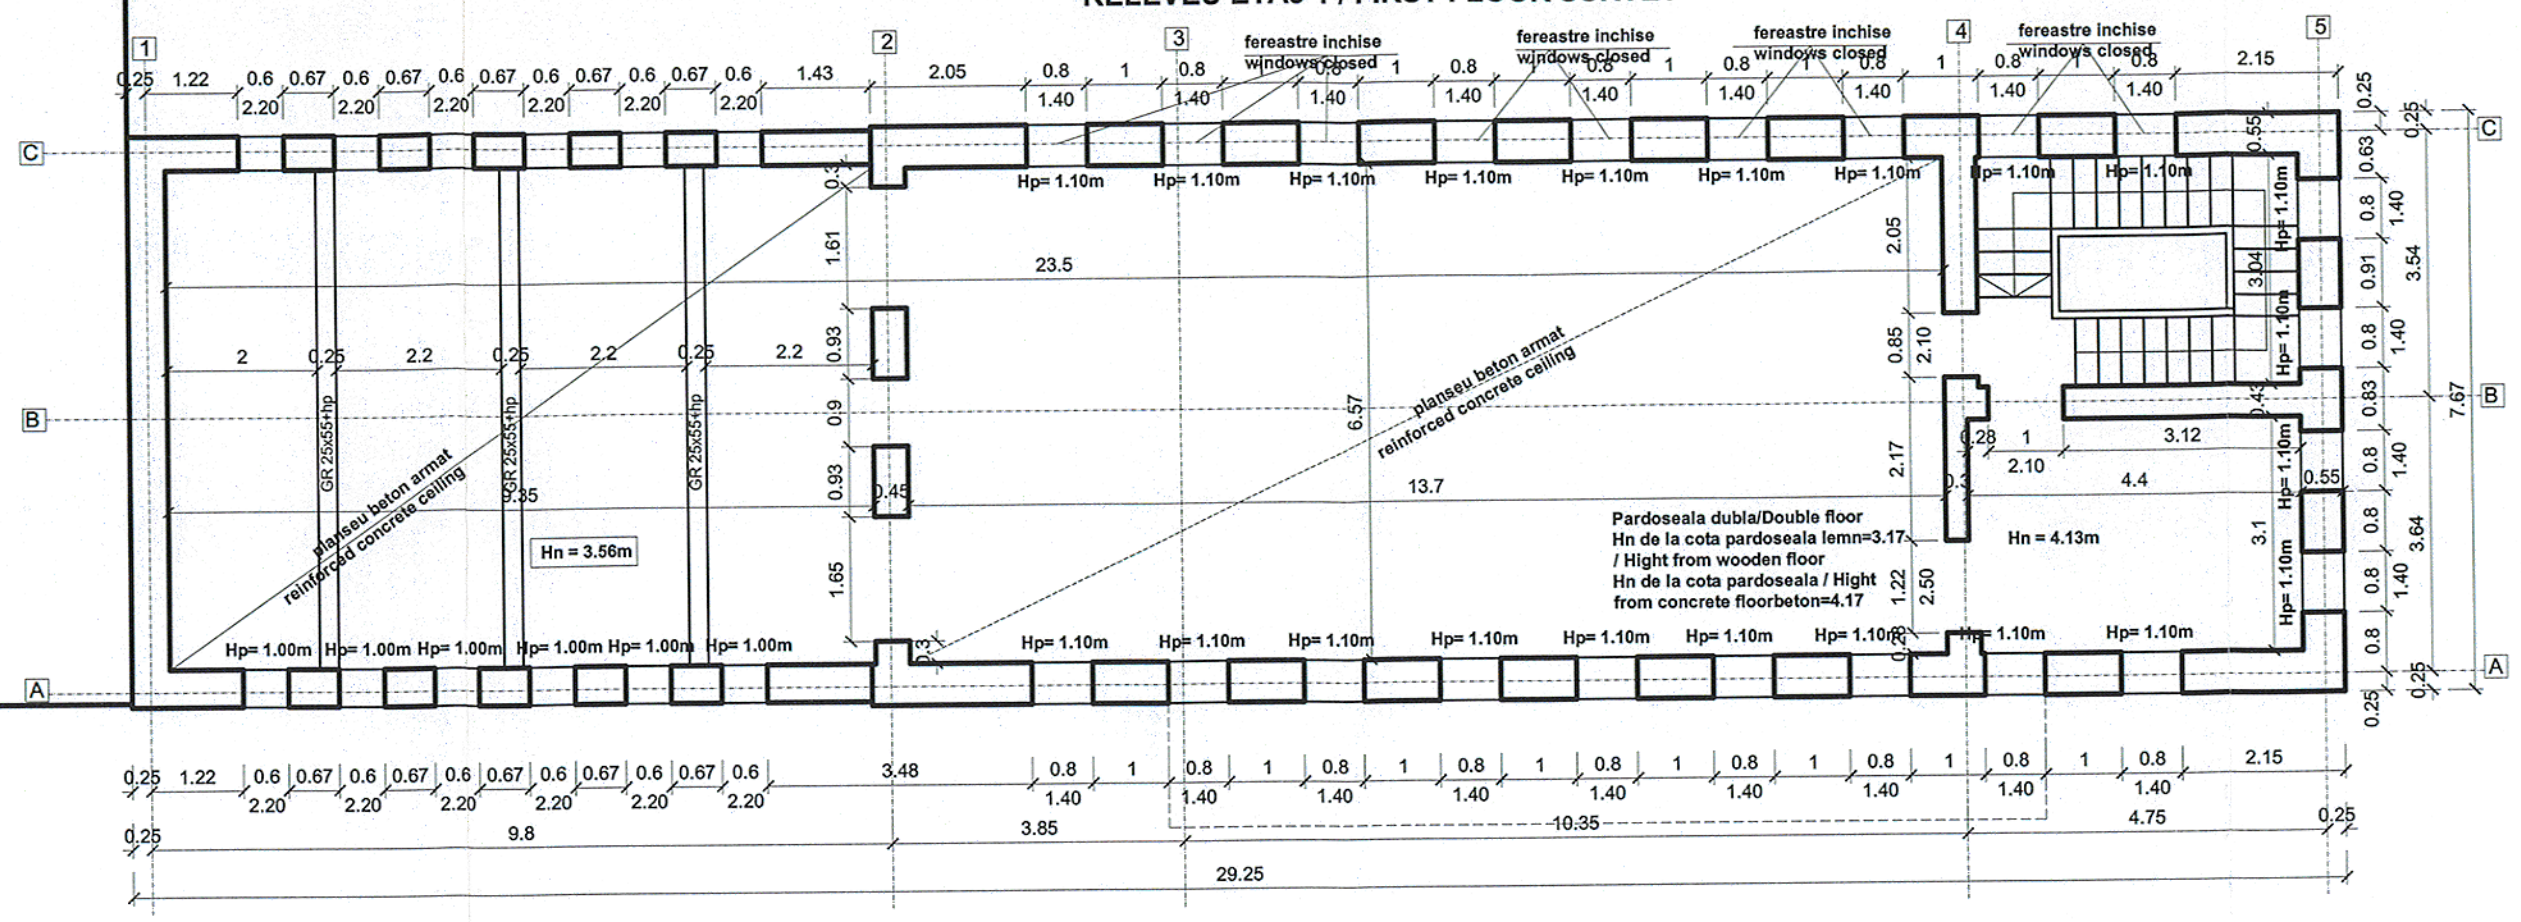

BENEFICIAR / BENEFICIARY	Indice / Index	Data / Date	Modificarea / Modification	Proiectat / Designed	Verificat / Verified	Şef Proiect/ Project Manager
COMPANIA NAŢIONALĂ DE CĂI FERATE "CFR" SA	C					
	B					
	A					

DENUMIREA LUCRĂRII / PROJECT TITLE

STUDIU DE FEZABILITATE PENTRU MODERNIZAREA LINIEI FEROVIARE CARANSEBEŞ - TIMIŞOARA - ARAD
FEASIBILITY STUDY FOR MODERNIZATION OF THE RAILWAY LINE CARANSEBES - TIMISOARA - ARAD

PROIECTANT GENERAL / GENERAL DESIGNER

CONSIS PROIECT
R.C.:J40/3940/1995

	Numele / Name	Semnătura /Signature
Proiectat / Designed	ŞTEFAN RUSTE	
Verificat / Verified	ALEX. CRIHAN	
Şef Proiect / Project Manager	CĂTĂLIN ŞERBAN	

PROIECTANT DE SPECIALITATE/
SPECIALIZED DESIGNER

	Numele / Name	Semnătura /Signature
Proiectat/Designed		
Verificat/Verified		
Responsabil Proiect Project Responsible		

DENUMIREA DESENULUI / DRAWING TITLE
PLAN RELEVEU ETAJ 1
FIRST FLOOR SURVEY DRAWING

Proiect Nr./ Project No	Faza / Phase	Scara/Scale	Data / Date	Codificare Planşă/Drawing Codification
1562/2015	SF / FS	1:100	01/17	SFF303 RZ2 6002 0

Filename: CED VECHI – Timisoara.dwg