


RELEVU FISURI ETAJ 1 / FIRST FLOOR CRACKS SURVEY

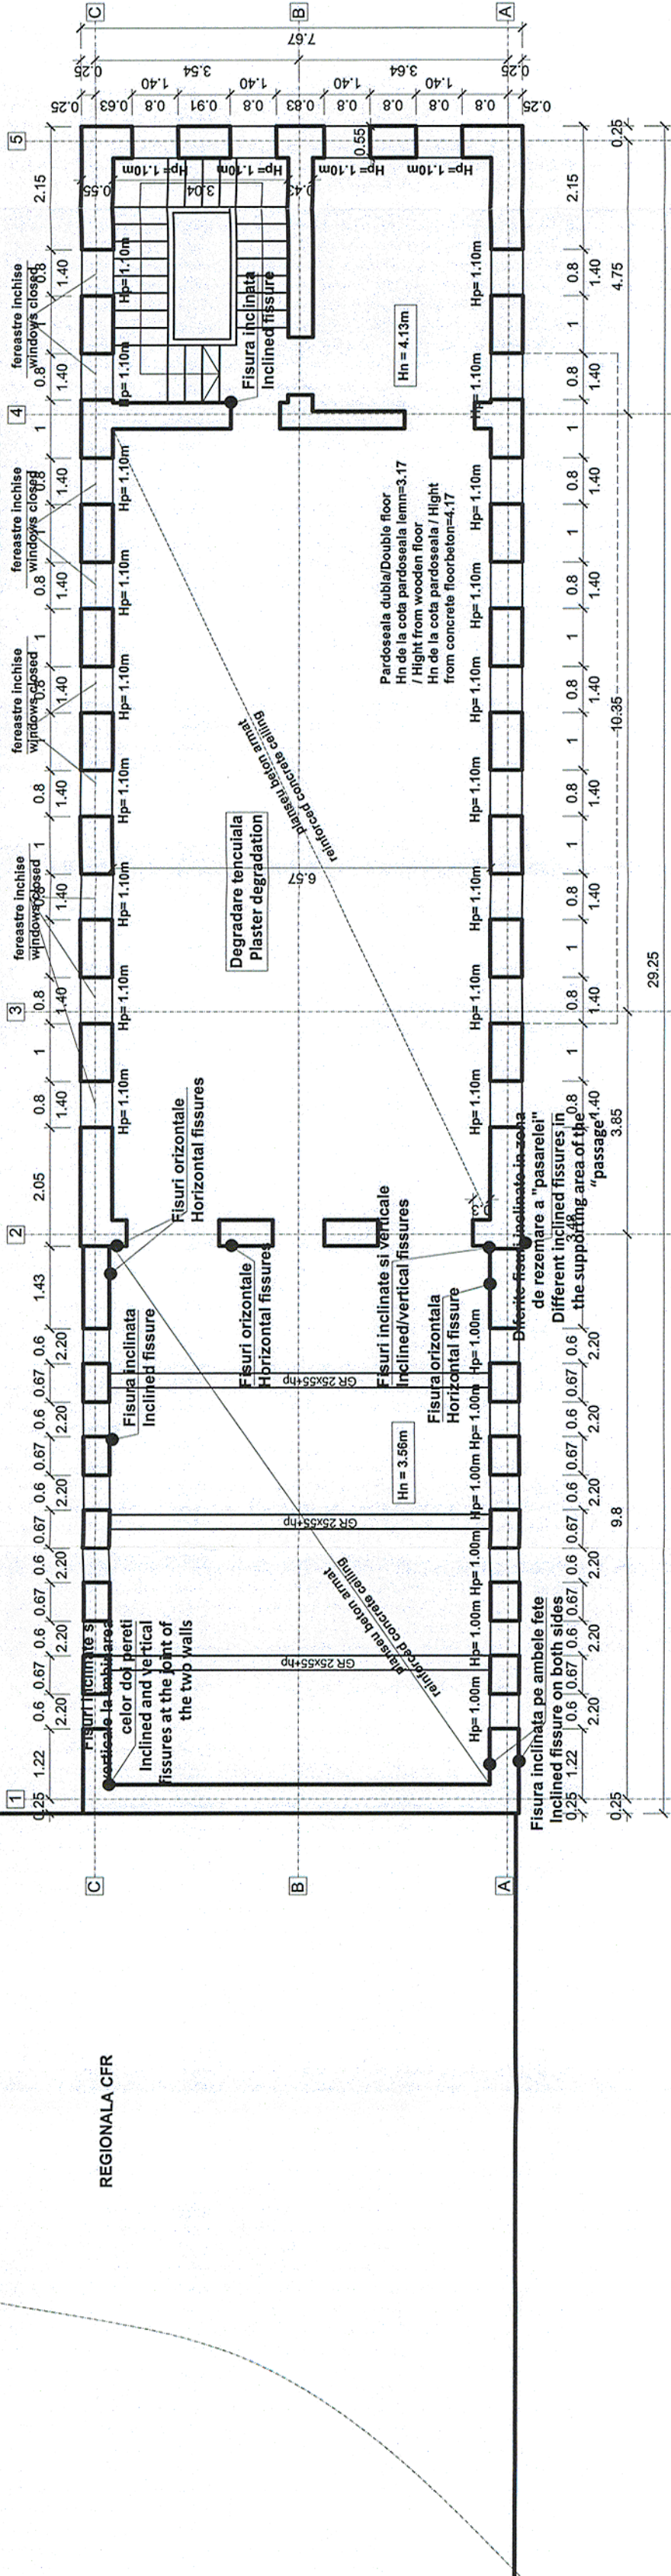

BENEFICIAR / BENEFICIARY COMPANIA NATIONALA DE CAI FERATE "CFR" SA		DENUMIREA LUCRĂRII / PROJECT TITLE STUDIU DE FEZABILITATE PENTRU MODERNIZAREA LINIEI FERoviARE CARANSEBES - TIMISOARA - ARAD FEASIBILITY STUDY FOR MODERNIZATION OF THE RAILWAY LINE CARANSEBES - TIMISOARA - ARAD	
PROIECTANT GENERAL / GENERAL DESIGNER CONSIS PROJECT R.C.:J40/3940/1995		DENUMIREA DESENULUI / DRAWING TITLE PLAN RELEVU FISURI PARTER FIRST FLOOR CRACKS SURVEY DRAWING	
C B A	Index / Index Date / Date Modificarea / Modification	Projectat / Designed Verificat / Verified Sef Proiect / Project Manager	Verificat / Verified Sef Proiect / Project Manager
Proiectat / Designed Verificat / Verified Sef Proiect / Project Manager	Numele / Name ȘTEFAN RUSTE ALEX. CRIHAN CĂTĂLIN ȘERBAN	Proiectat / Designed Verificat / Verified Responsabil Proiect / Project Responsible	Numele / Name Semnătura / Signature
Proiectat / Designed Verificat / Verified Sef Proiect / Project Manager	Numele / Name ȘTEFAN RUSTE ALEX. CRIHAN CĂTĂLIN ȘERBAN	Proiectat / Designed Verificat / Verified Responsabil Proiect / Project Responsible	Numele / Name Semnătura / Signature
Faza / Phase SF / FS		Scara / Scale 1:100	Data / Date 01/17
Codificarea Planșă / Drawing Codification SF F 3 0 3 R Z 2		Date / Date 01/17	