



RELEVU PARTER/GROUND FLOOR SURVEY

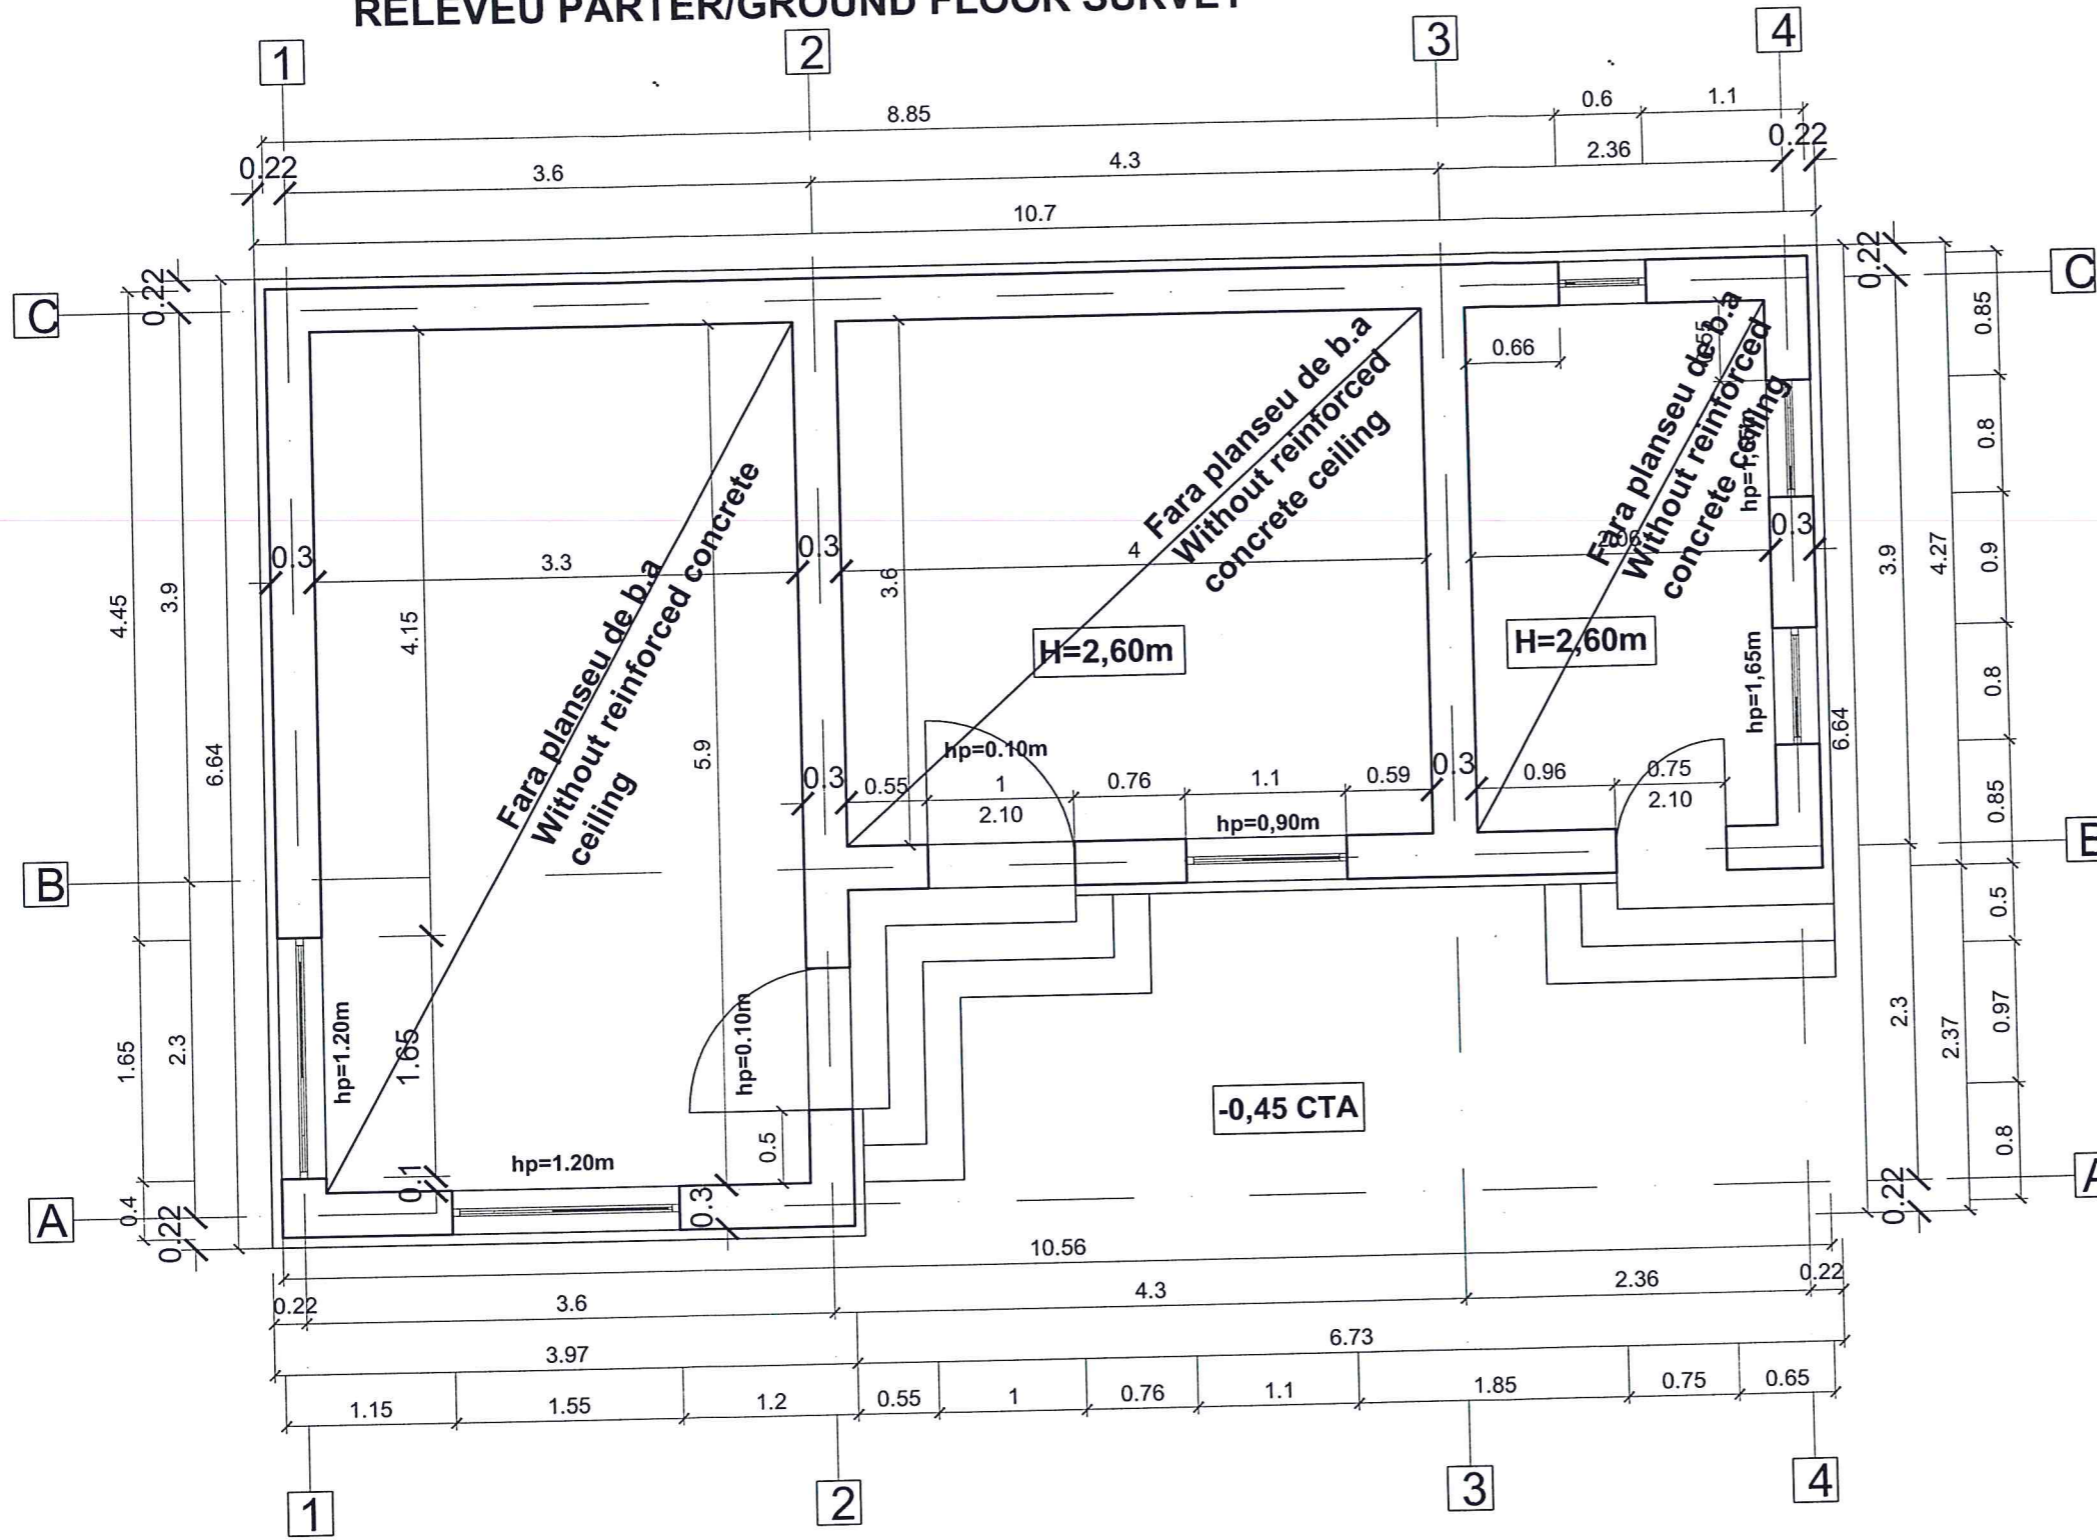

BENEFICIAR / BENEFICIARY COMPANIA NAȚIONALĂ DE CĂI FERATE "CFR" SA 	C					DENUMIREA LUCRĂRII / PROJECT TITLE STUDIU DE FEZABILITATE PENTRU MODERNIZAREA LINIEI FERoviARE CARANSEBEȘ - TIMIȘOARA - ARAD FEASIBILITY STUDY FOR MODERNIZATION OF THE RAILWAY LINE CARANSEBES - TIMISOARA - ARAD	
	B						
	A						
	Indice / Index	Data / Date	Modificarea / Modification	Proiectat / Designed	Verificat / Verified	Sef Proiect / Project Manager	
PROIECTANT GENERAL / GENERAL DESIGNER R.C.:J40/3940/1995	PROIECTANT DE SPECIALITATE / SPECIALIZED DESIGNER					DENUMIREA DESENULUI / DRAWING TITLE PLAN RELEVU PARTER GROUND FLOOR SURVEY DRAWING	
	Proiectat / Designed	Numele / Name	Semnătura / Signature	Proiectat / Designed	Numele / Name		Semnătura / Signature
	Verificat / Verified	ALEX CRIHAN		Verificat / Verified			
Sef Proiect / Project Manager	CĂTĂLIN ȘERBAN		Responsabil Proiect / Project Responsible				
Project Nr. / Project No		Faza / Phase		Scara / Scale		Data / Date	
1562/2015		SF / FS		1:50		01/17	
Codificare Planșă / Drawing Codification							
S F F 3 0 3 R Z 2 6 0 0 7 0							

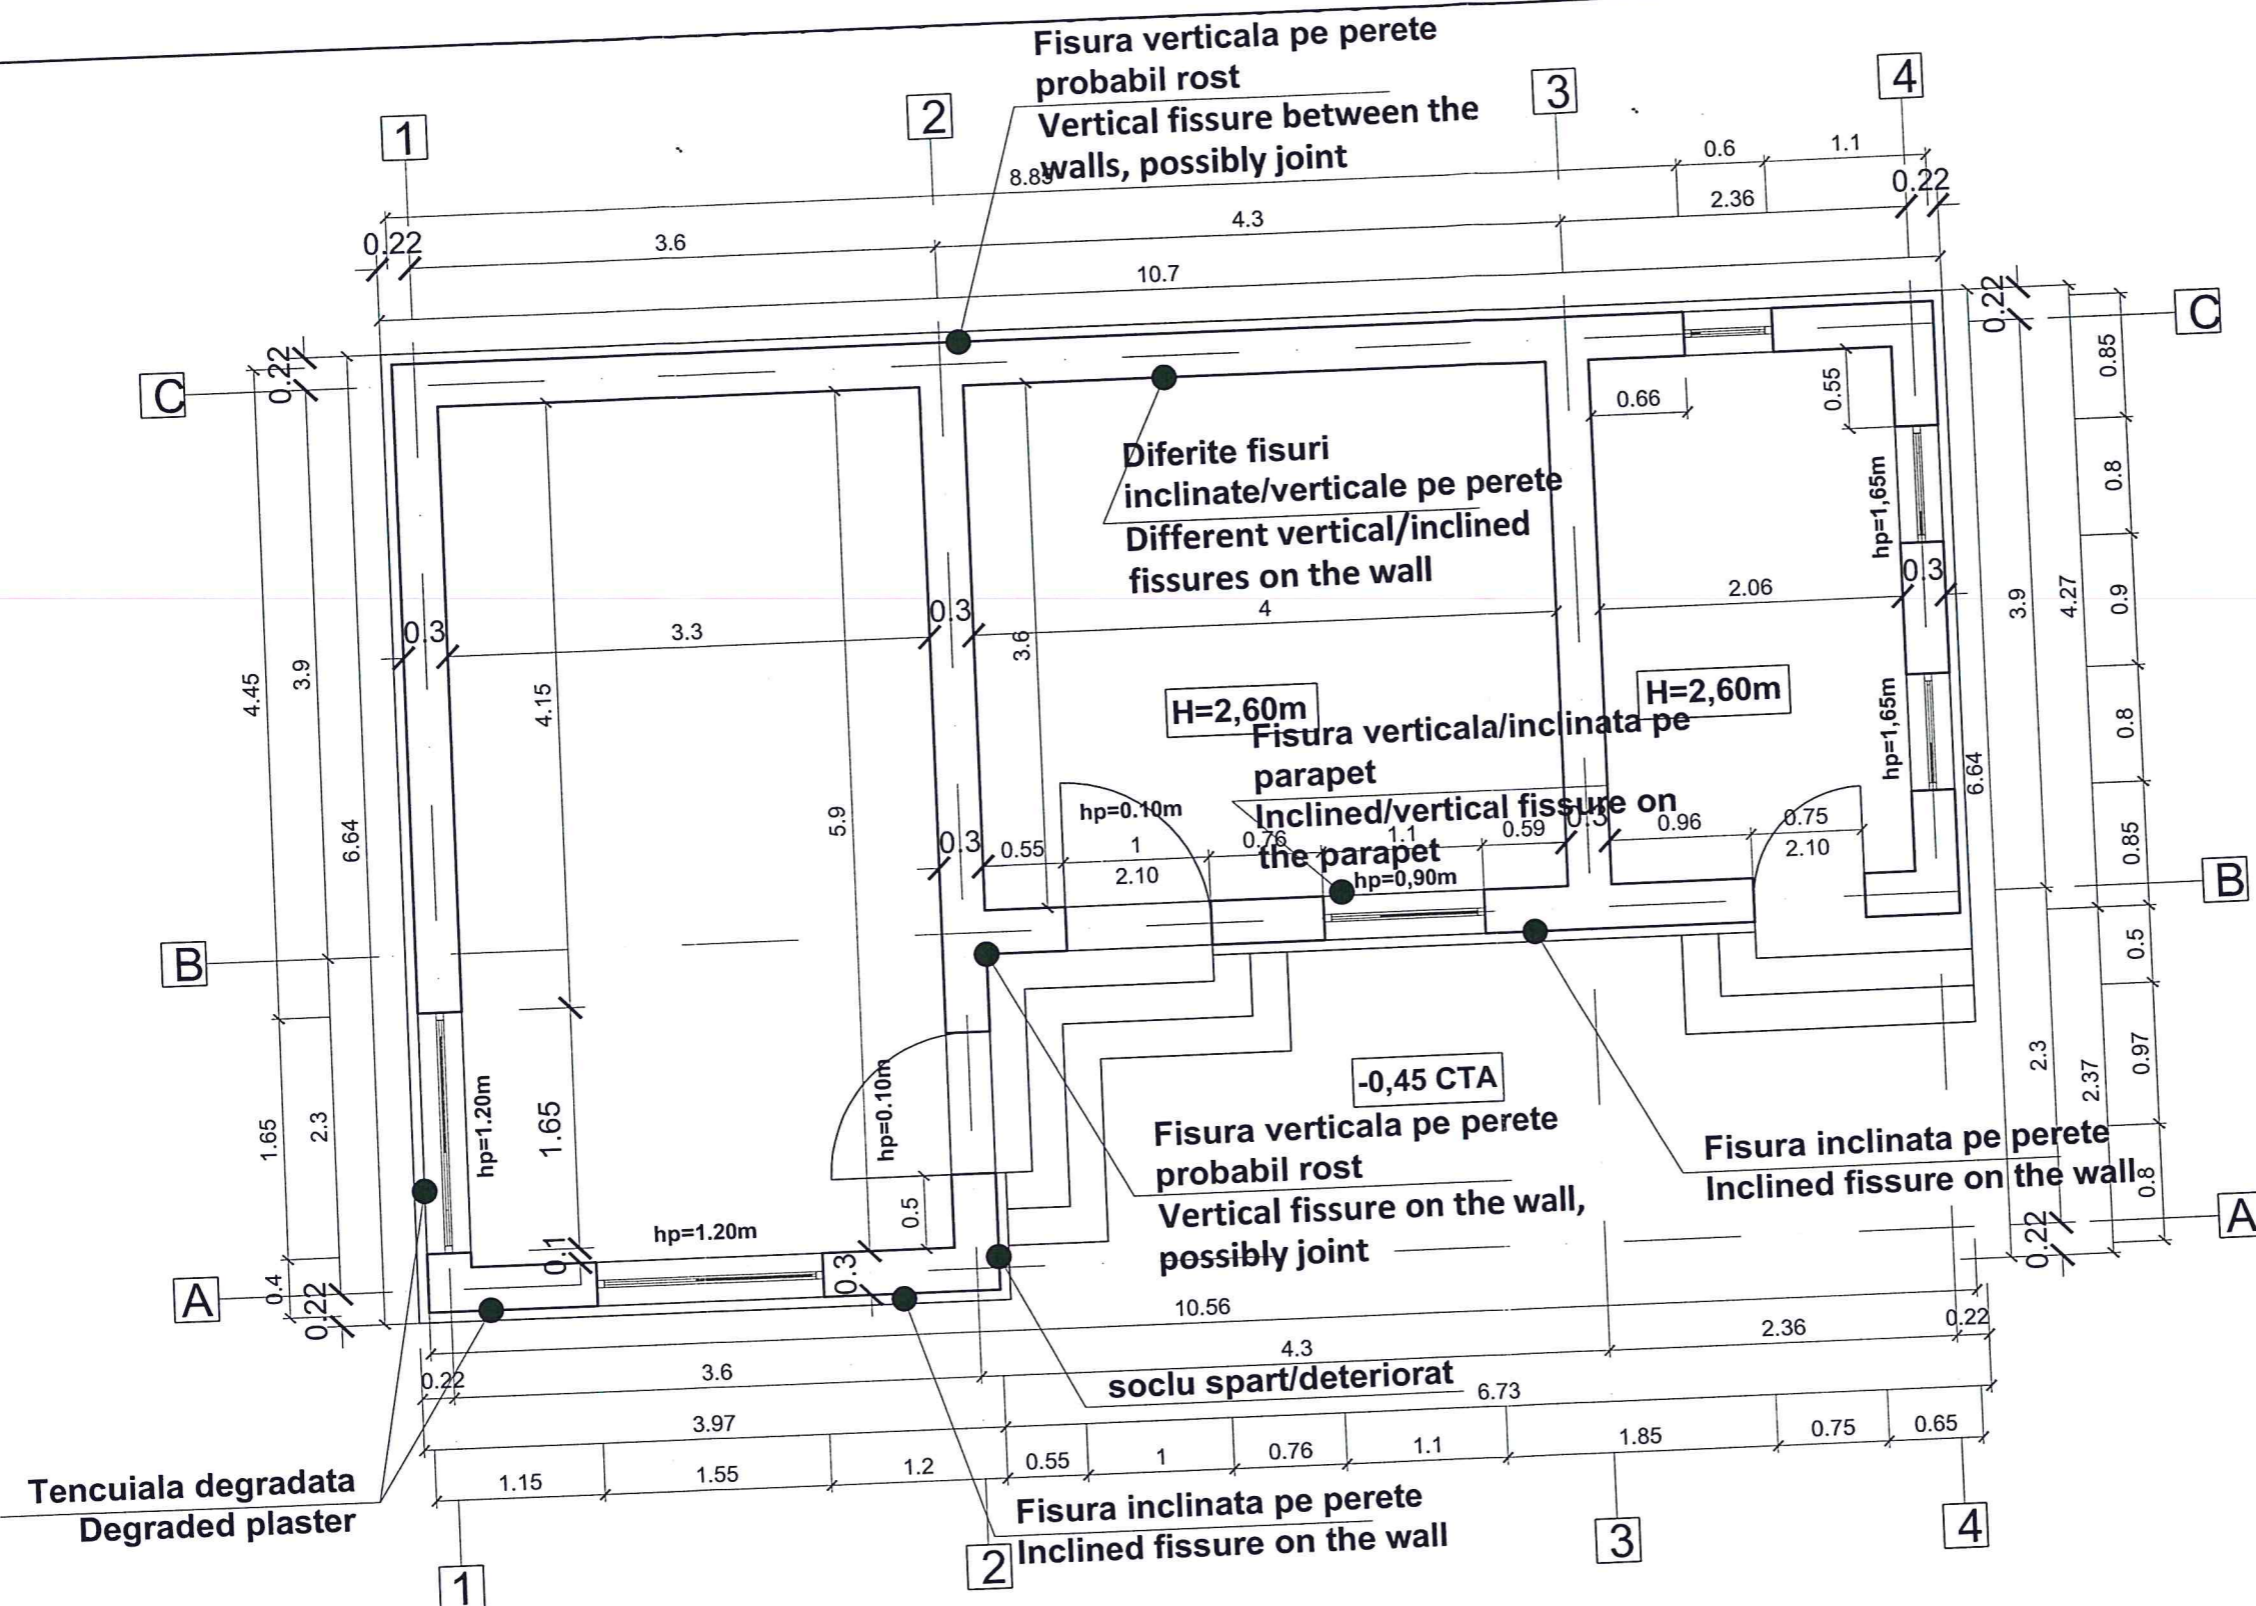

BENEFICIAR / BENEFICIARY COMPANIA NAȚIONALĂ DE CĂI FERATE "CFR" SA		C				DENUMIREA LUCRĂRII / PROJECT TITLE		STUDIU DE FEZABILITATE PENTRU MODERNIZAREA LINIEI FERoviARE CARANSEBEȘ - TIMIȘOARA - ARAD FEASIBILITY STUDY FOR MODERNIZATION OF THE RAILWAY LINE CARANSEBES - TIMIȘOARA - ARAD					
CFR		B				DENUMIREA DESENULUI / DRAWING TITLE		PLAN RELEVU FIȘURI PARTER GROUND FLOOR CRACKS SURVEY DRAWING					
PROIECTANT GENERAL / GENERAL DESIGNER		A		Morficarea / Modification		PROIECTANT DE SPECIALITATE / SPECIALIZED DESIGNER		Project Nr. / Project No		Data / Date		Codificare Planșă / Drawing Codification	
CONSIS PROIECT R.C.:J40/3940/1995		Indice / Index		Data / Date		Numele / Name		Faza / Phase		Scara / Scale		1562/2015	
PROIECTAT / DESIGNED		Numele / Name		Semnătura / Signature		Verificat / Verified		SF / FS		1:50		01/17	
Verificat / Verified		ȘTEFAN RUSTE		[Signature]		Responsabil Proiect / Project Responsible						S F F 3 0 3 R Z 2 6 0 0 8 0	
Sef Proiect / Project Manager		ALEX CRIHAN		[Signature]									
		CĂTĂLIN ȘERBAN		[Signature]									

Filename: Coliba Rece - Timisoara Nord.dwg