RELEVEU COTELE +2.90 si +3.00/LEVELS +2.90, +3.00 SURVEY

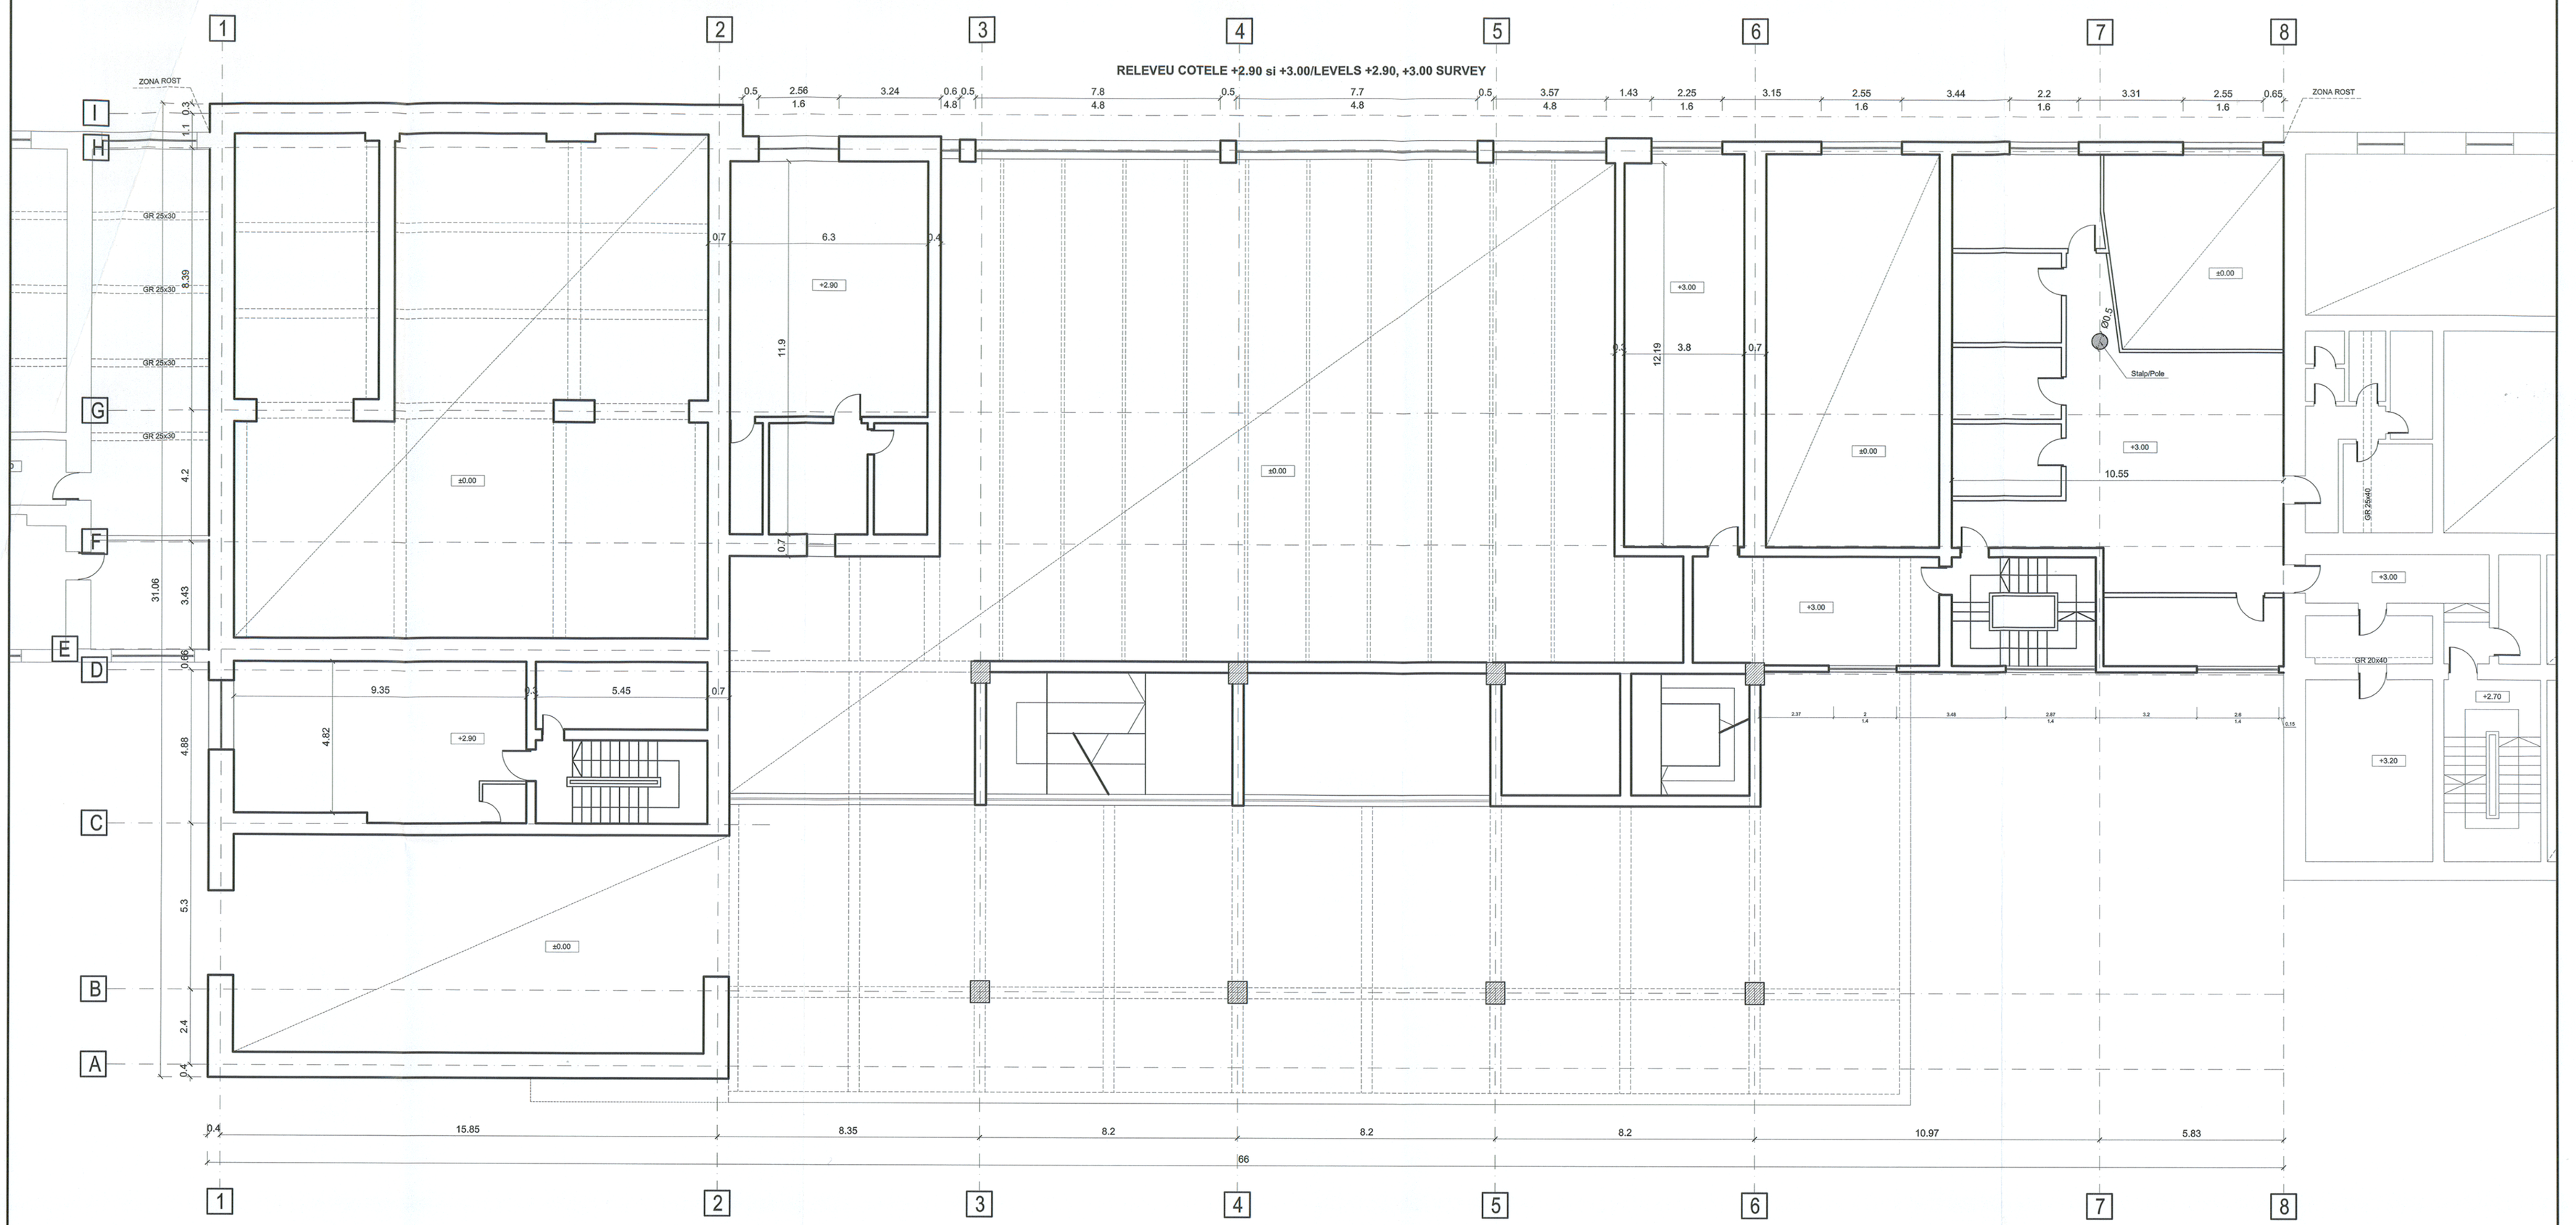

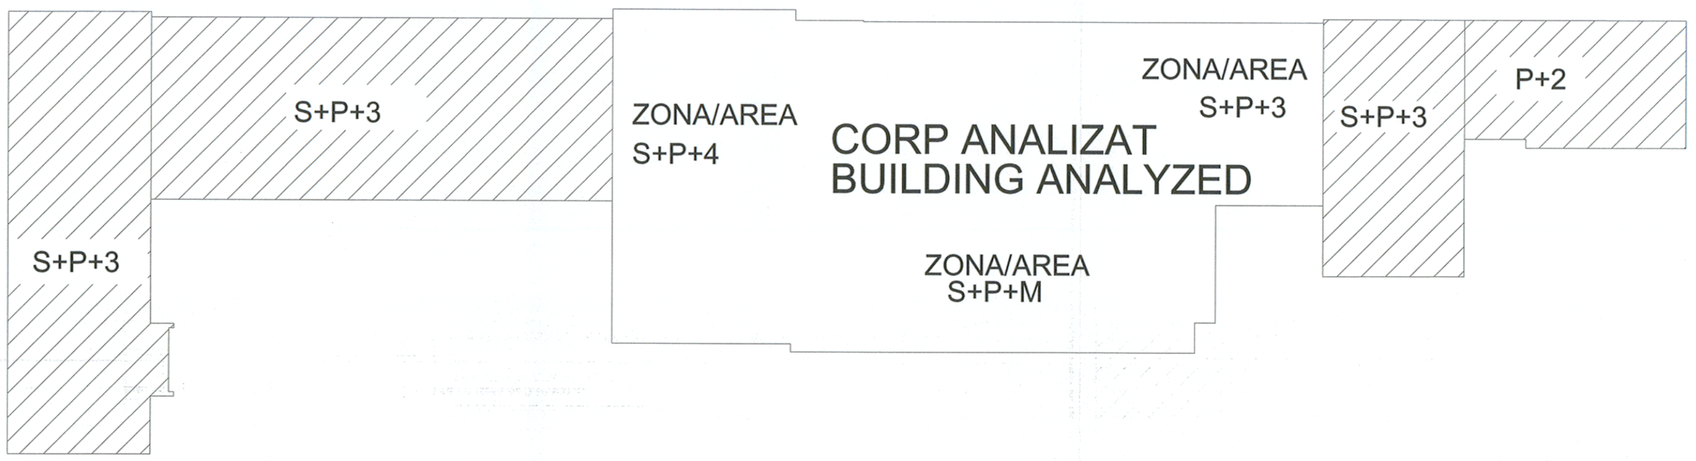

BENEFICIAR / BENEFICIARY
COMPANIA NAȚIONALĂ DE CĂI FERATE "CFR" SA

Indice / Index	Data / Date	Modificarea / Modification	Proiectat / Designed	Verificat / Verified	Șef Proiect/ Project Manager
C					
B					
A					

DENUMIREA LUCRĂRII / PROJECT TITLE
STUDIU DE FEZABILITATE PENTRU MODERNIZAREA LINIEI FEROVIARE CARANSEBEȘ - TIMIȘOARA - ARAD
FEASIBILITY STUDY FOR MODERNIZATION OF THE RAILWAY LINE CARANSEBES - TIMISOARA - ARAD

PROIECTANT GENERAL / GENERAL DESIGNER
CONSIS PROIECT
R.C.:J40/3940/1995

	Numele / Name	Semnătura /Signature
Proiectat / Designed	ȘTEFAN RUSTE	
Verificat / Verified	ALEX. CRIHAN	
Șef Proiect / Project Manager	CĂTĂLIN ȘERBAN	

PROIECTANT DE SPECIALITATE/ SPECIALIZED DESIGNER

	Numele / Name	Semnătura /Signature
Proiectat/Designed		
Verificat/Verified		
Responsabil Proiect/ Project Responsible		

DENUMIREA DESENULUI / DRAWING TITLE
PLAN RELEVEU PARTER
LEVELS +2.90, +3.00 SURVEY DRAWING

Project Nr./ Project No	Faza / Phase	Scara/Scale	Data / Date	Codificare Planșă/Drawing Codification
1562/2015	SF / FS	1:100	01/17	SFF303 RZ1 6003 0

Filename: CLADIRE CALATORI-TM NORD.DWG