


RELEVEU FISURI/DEGRADARI PARTER / GROUND FLOOR CRACKS SURVEY

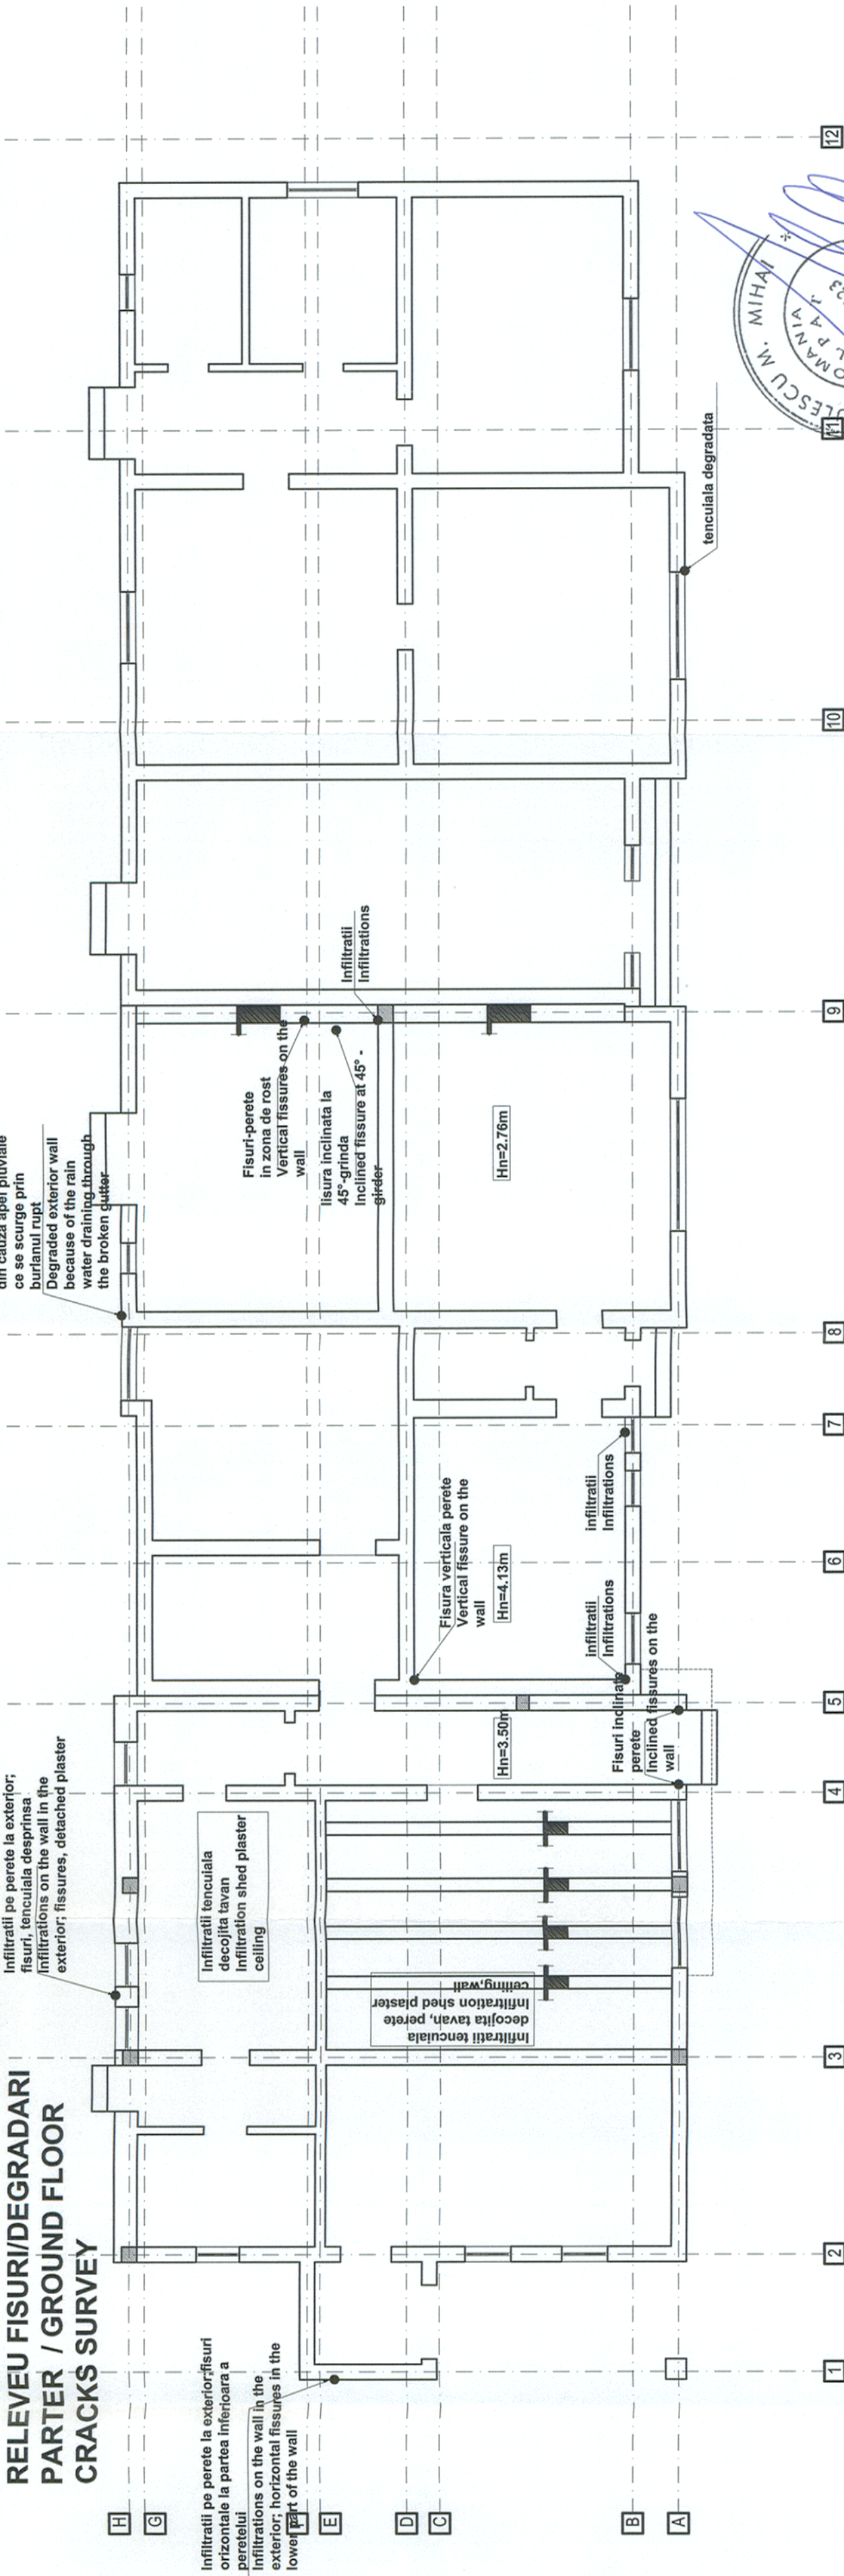

BENEFICIAR / BENEFICIARY COMPANIA NATIONALA DE CAI FERATE "CFR" SA		DENUMIREA LUCRĂRII / PROJECT TITLE STUDIU DE FEZABILITATE PENTRU MODERNIZAREA LINIEI FEROVIARE CARANSEBES - TIMIȘOARA - ARAD FEASIBILITY STUDY FOR MODERNIZATION OF THE RAILWAY LINE CARANSEBES - TIMIȘOARA - ARAD	
PROIECTANT GENERAL / GENERAL DESIGNER CONSIS PROJECT R.C.:J40/3940/1995		DENUMIREA DESENULUI / DRAWING TITLE PLAN RELEVEU FISURI PARTER GROUND FLOOR CRACKS SURVEY DRAWING	
Proiectat / Designed Verificat / Verified Șef Proiect / Project Manager	Numele / Name ȘTEFAN RUSTE RALUCA PETRE CĂTĂLIN ȘERBAN	Semnatura / Signature [Signature] [Signature] [Signature]	Proiectat / Designed Verificat / Verified Șef Proiect / Project Manager
Proiectat / Designed Verificat / Verified Șef Proiect / Project Manager	Numele / Name ȘTEFAN RUSTE RALUCA PETRE CĂTĂLIN ȘERBAN	Semnatura / Signature [Signature] [Signature] [Signature]	Proiectat / Designed Verificat / Verified Șef Proiect / Project Manager
Index / Index C B A	Data / Date 12/16	Modificarea / Modification	Scara / Scale 1:100
Codificare Planșă / Drawing Codification SF405 RZ1 6003 0		Data / Date 12/16	