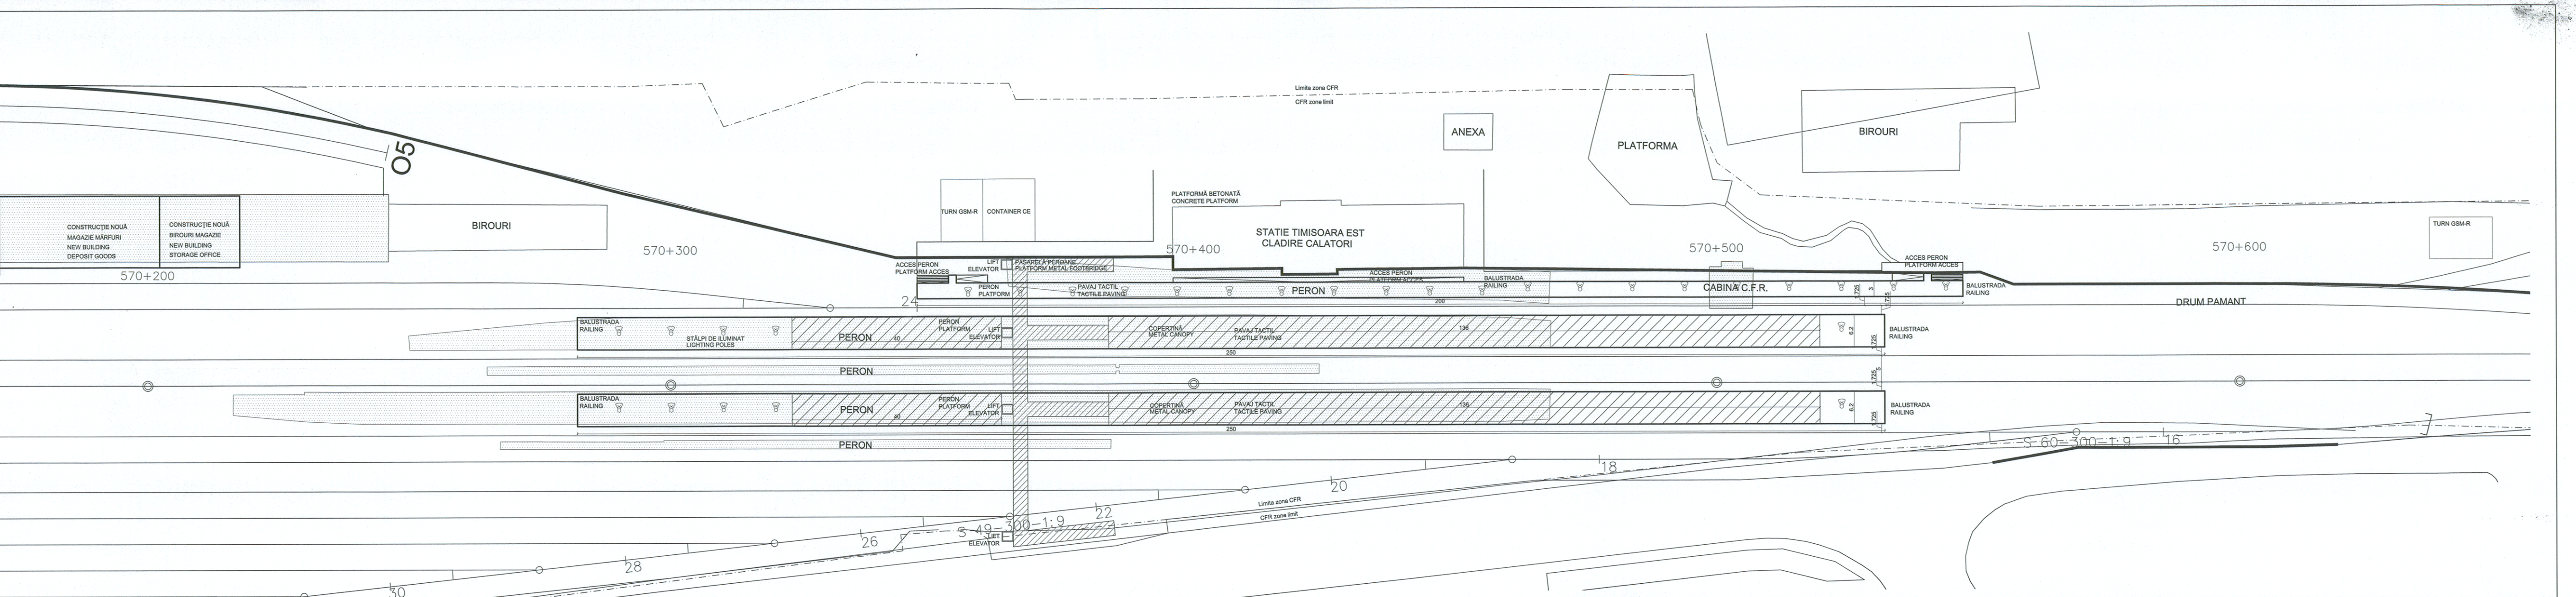
Limita zona CFR
CFR zone limit
ANEXA
PLATFORMA
BIROURI
O5
CONSTRUCŢIE NOUĂ
MAGAZIE MĂRFURI
NEW BUILDING
DEPOSIT GOODS
CONSTRUCŢIE NOUĂ
BIROURI MAGAZIE
NEW BUILDING
STORAGE OFFICE
BIROURI
570+200
570+300
TURN GSM-R
CONTAINER CE
PLATFORMĂ BETONATĂ
CONCRETE PLATFORM
STATIE TIMISOARA EST
CLADIRE CALATORI
570+400
570+500
570+600
TURN GSM-R
ACCES PERON
PLATFORM ACCES
LIFT
ELEVATOR
PASARELĂ PEROANE
PLATFORM METAL FOOTBRIDGE
PERON
PLATFORM
PAVAJ TACTIL
TACTILE PAVING
PERON
ACCES PERON
PLATFORM ACCES
BALUSTRADA
RAILING
CABINĂ C.F.R.
ACCES PERON
PLATFORM ACCES
BALUSTRADA
RAILING
DRUM PAMANT
200
24
BALUSTRADA
RAILING
STÂLPI DE ILUMINAT
LIGHTING POLES
PERON
40
PERON
PLATFORM
LIFT
ELEVATOR
COPERTINĂ
METAL CANOPY
PAVAJ TACTIL
TACTILE PAVING
136
250
6.2
1.725
3
5
PERON
BALUSTRADA
RAILING
PERON
PERON
PLATFORM
LIFT
ELEVATOR
COPERTINĂ
METAL CANOPY
PAVAJ TACTIL
TACTILE PAVING
136
250
PERON
S 60-300-1:9
16
18
20
22
S 49-300-1:9
LIFT
ELEVATOR
Limita zona CFR
CFR zone limit
26
28
30

▨ Demolare
Demolition

BENEFICIAR / BENEFICIARY COMPANIA NAŢIONALĂ DE CĂI FERATE "CFR" SA	C					
	B					
	A					
	Indice / Index	Data / Date	Modificarea / Modification	Proiectat / Designed	Verificat / Verified	Şef Proiect/ Project Manager

DENUMIREA LUCRĂRII / PROJECT TITLE

STUDIU DE FEZABILITATE PENTRU MODERNIZAREA LINIEI FEROVIARE CARANSEBEŞ - TIMIŞOARA - ARAD
FEASIBILITY STUDY FOR MODERNIZATION OF THE RAILWAY LINE CARANSEBE Ş - TIMIŞOARA - ARAD

PROIECTANT GENERAL / GENERAL DESIGNER

CONSIS PROIECT
R.C.:J40/3940/1995

	Numele / Name	Semnătura /Signature
Proiectat / Designed	Alexandra Mihailescu	
Verificat / Verified	Ştefan Ruste	
Şef Proiect / Project Manager	Cătălin Şerban	

PROIECTANT DE SPECIALITATE/
SPECIALIZED DESIGNER

	Numele / Name	Semnătura /Signature
Proiectat/Designed		
Verificat/Verified		
Responsabil Proiect Project Responsible		

DENUMIREA DESENULUI / DRAWING TITLE
TIMIŞOARA EST - PLAN DE SITUAŢIE - PROPUNERE
TIMIŞOARA EST - SITE PLAN - PROPOSAL

Proiect Nr./ Project No	Faza / Phase	Scara/Scale	Data / Date	Codificare Planşă/Drawing Codification
1562/2015	SF / FS	1:500	05/19	S F F 3 0 1 A H X 2 0 0 1 3

Filename: 1.TIMISOARA EST SITE PLAN.dwg

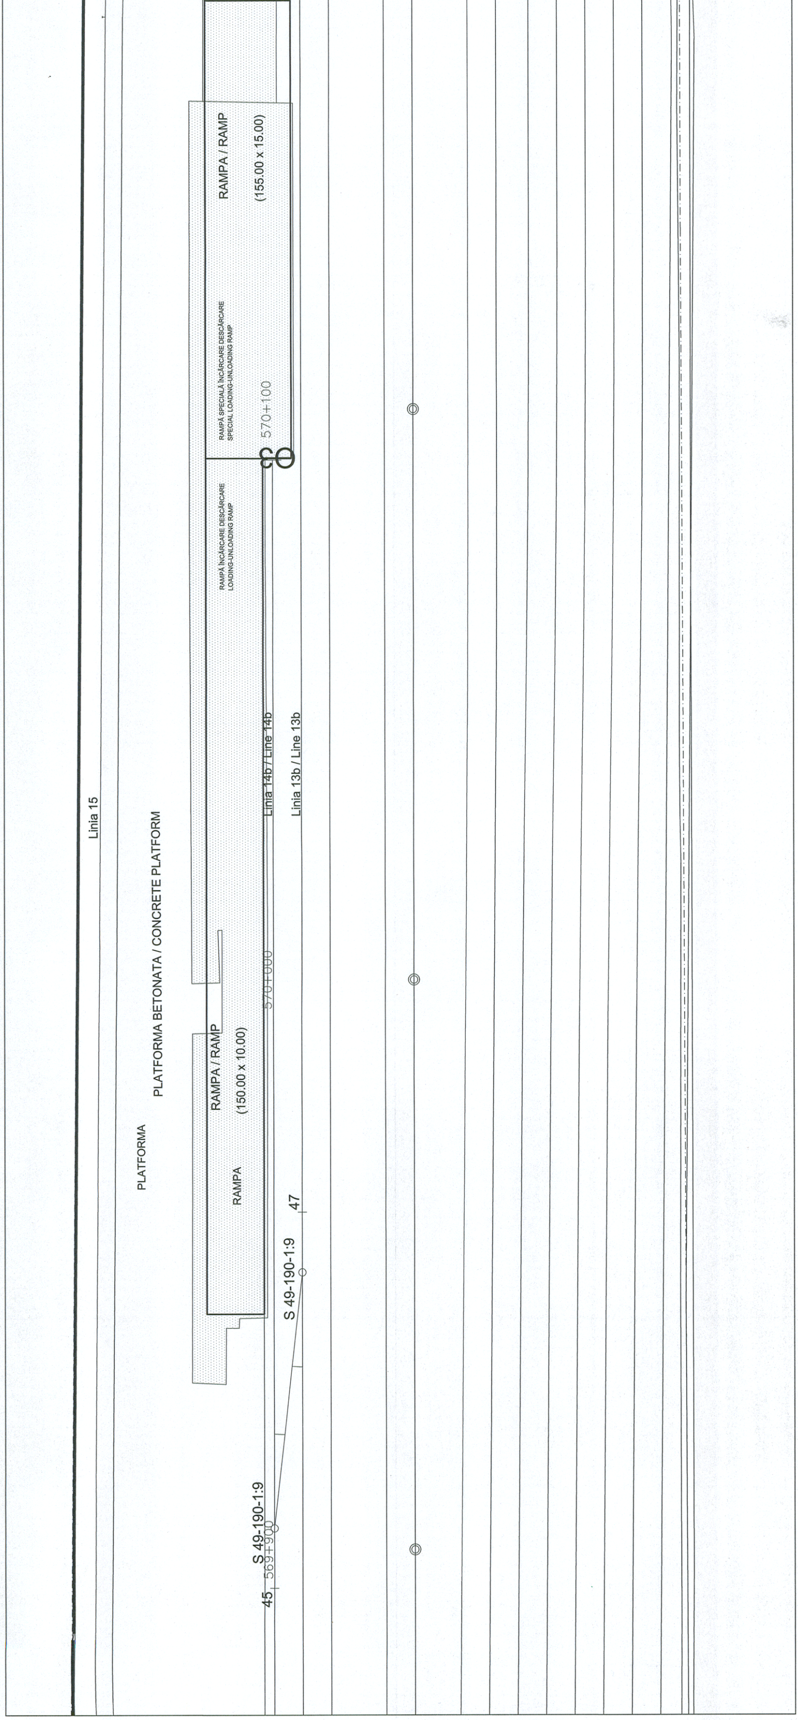
45
S 49-190-1:9
569+900
PLATFORMA
RAMPA
S 49-190-1:9
47
RAMPA / RAMP
(150.00 x 10.00)
PLATFORMA BETONATA / CONCRETE PLATFORM
570+000
Linia 15
Linia 14b / Line 14b
Linia 13b / Line 13b
RAMPĂ ÎNCĂRCARE DESCĂRCARE
LOADING-UNLOADING RAMP
03
570+100
RAMPĂ SPECIALĂ ÎNCĂRCARE DESCĂRCARE
SPECIAL LOADING-UNLOADING RAMP
RAMPA / RAMP
(155.00 x 15.00)