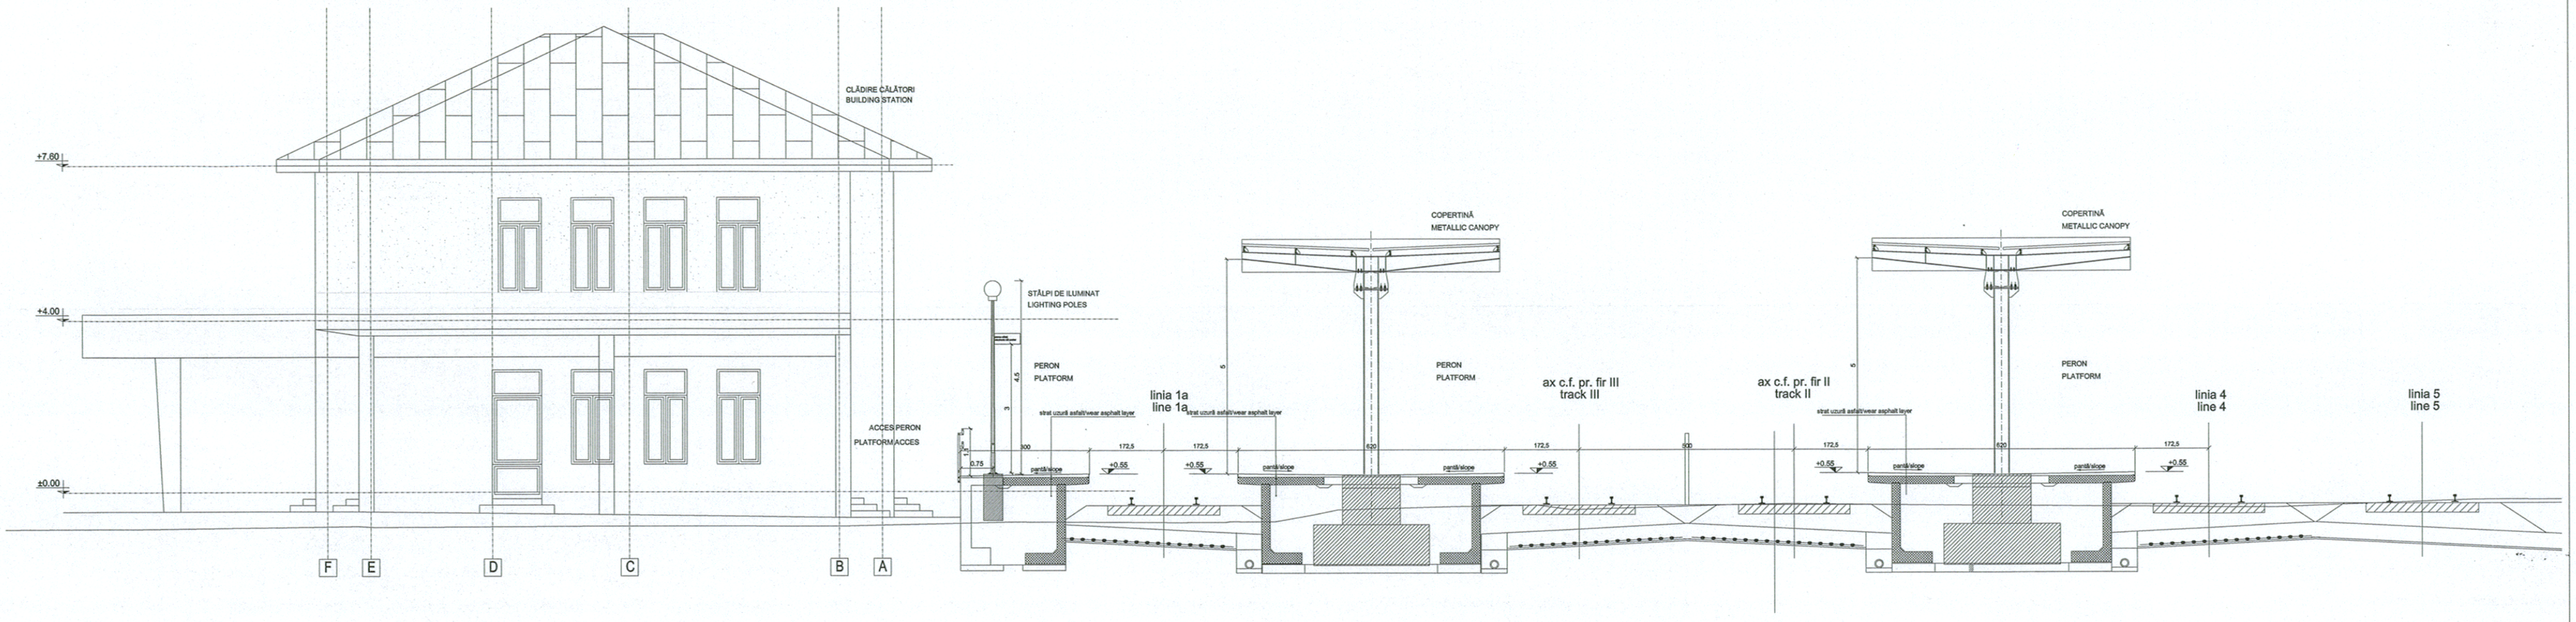

BENEFICIAR / BENEFICIARY	Indice / Index	Data / Date	Modificarea / Modification	Proiectat / Designed	Verificat / Verified	Şef Proiect/ Project Manager
COMPANIA NAŢIONALĂ DE CĂI FERATE "CFR" SA	C					
	B					
	A					

DENUMIREA LUCRĂRII / PROJECT TITLE

STUDIU DE FEZABILITATE PENTRU MODERNIZAREA LINIEI FEROVIARE CARANSEBEŞ - TIMIŞOARA - ARAD
FEASIBILITY STUDY FOR MODERNIZATION OF THE RAILWAY LINE CARANSEBES - TIMIŞOARA - ARAD

PROIECTANT GENERAL / GENERAL DESIGNER

CONSIS PROIECT
R.C.:J40/3940/1995

	Numele / Name	Semnătura /Signature
Proiectat / Designed	Alexandra Mihailescu	
Verificat / Verified	Ştefan Ruste	
Şef Proiect / Project Manager	Cătălin Şerban	

PROIECTANT DE SPECIALITATE/ SPECIALIZED DESIGNER

	Numele / Name	Semnătura /Signature
Proiectat/Designed		
Verificat/Verified		
Responsabil Proiect Project Responsible		

DENUMIREA DESENULUI / DRAWING TITLE

TIMIŞOARA EST - SECŢIUNE TRANSVERSALĂ PEROANE - PROPUNERE
TIMIŞOARA EST - PLATFORMS TRANSVERSAL SECTION - PROPOSAL

Proiect Nr./ Project No	Faza / Phase	Scara/Scale	Data / Date	Codificare Planşă/Drawing Codification
1562/2015	SF / FS	1:100	05/19	SFF301 AH3 4001 2

Filename: TIMIŞOARA EST.dwg