


PASARELA PEROANE
PLATFORM METAL FOOTBRIDGE

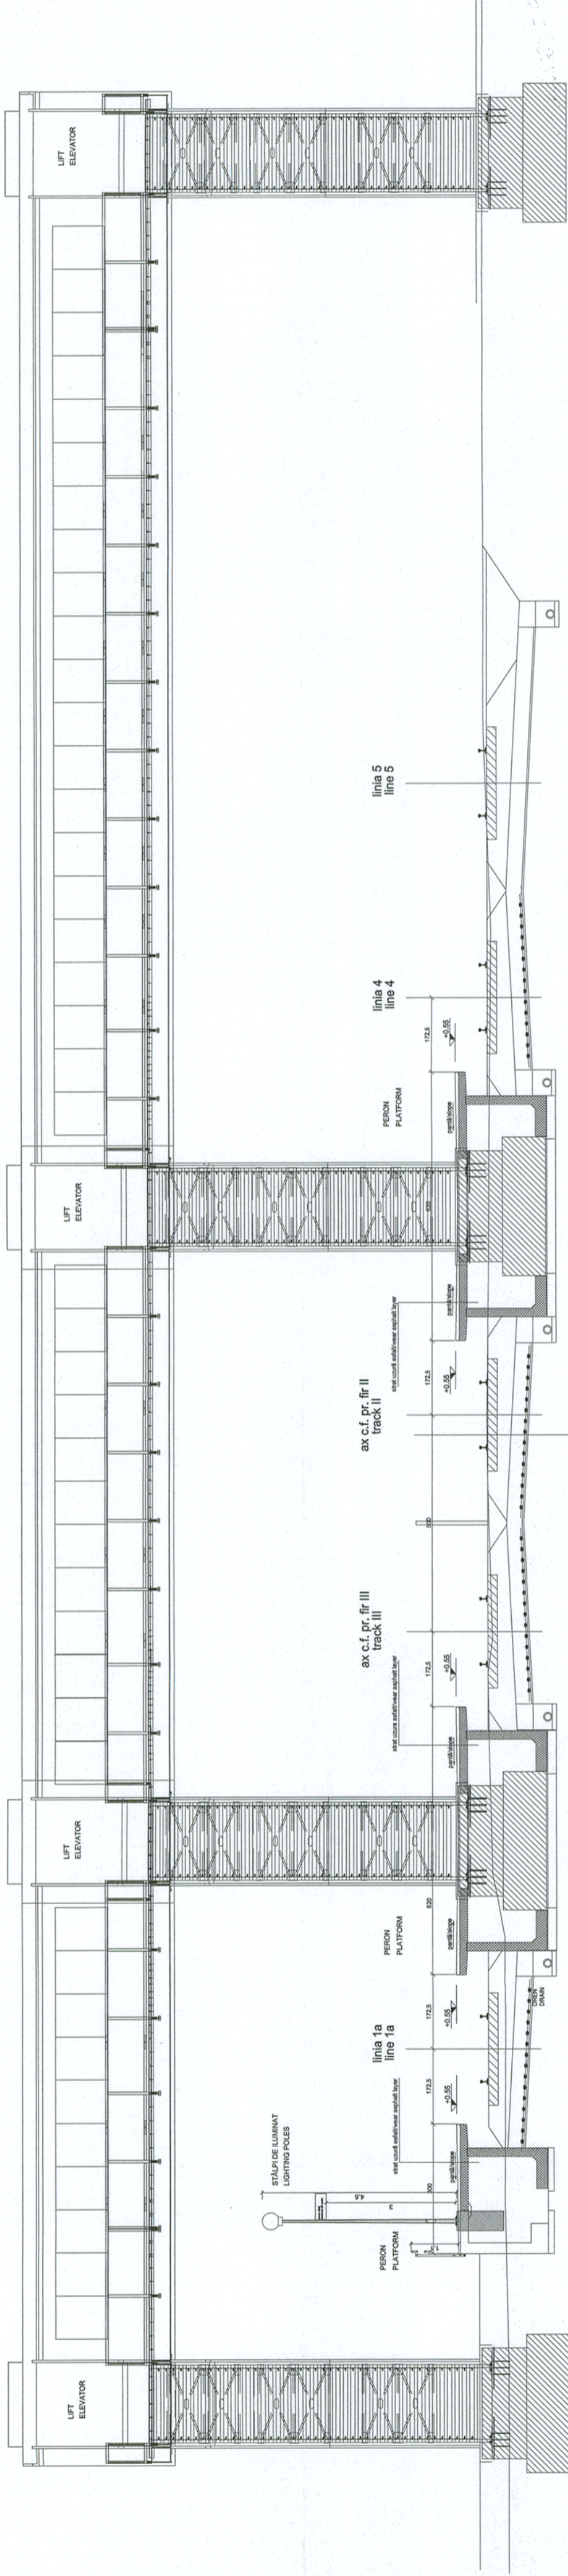

BENEFICIAR / BENEFICIARY
COMPANIA NAȚIONALĂ
DE CĂI FERATE "CFR" SA

PROIECTANT GENERAL / GENERAL DESIGNER
CONSIS PROJECT
R.C.:140/3940/1995

DENUMIREA LUCRĂRII / PROJECT TITLE

STUDIU DE FEZABILITATE PENTRU MODERNIZAREA LINIEI FEROVIARE CARANSEBES - TIMIȘOARA - ARAD
FEASIBILITY STUDY FOR MODERNIZATION OF THE RAILWAY LINE CARANSEBES - TIMIȘOARA - ARAD

DENUMIREA DESENULUI / DRAWING TITLE

TIMIȘOARA EST - SECȚIUNE TRANSVERSALĂ PEROANE - PROPUNERE
TIMIȘOARA EST - PLATFORMS TRANSVERSAL SECTION - PROPOSAL

Index / Index	Data / Date	Modificarea / Modification	Proiectat / Designed	Verificat / Verified	Sef Proiect / Project Manager
C					
B					
A					

Project Nr. / Project No	Faza / Phase	Scara/Scale	Data / Date	Codificare Planșă/Drawing Codification
1562/2015	SF / FS	1:100	05/19	S F F 3 0 1 A H 3

File name: TIMIȘOARA EST.dwg