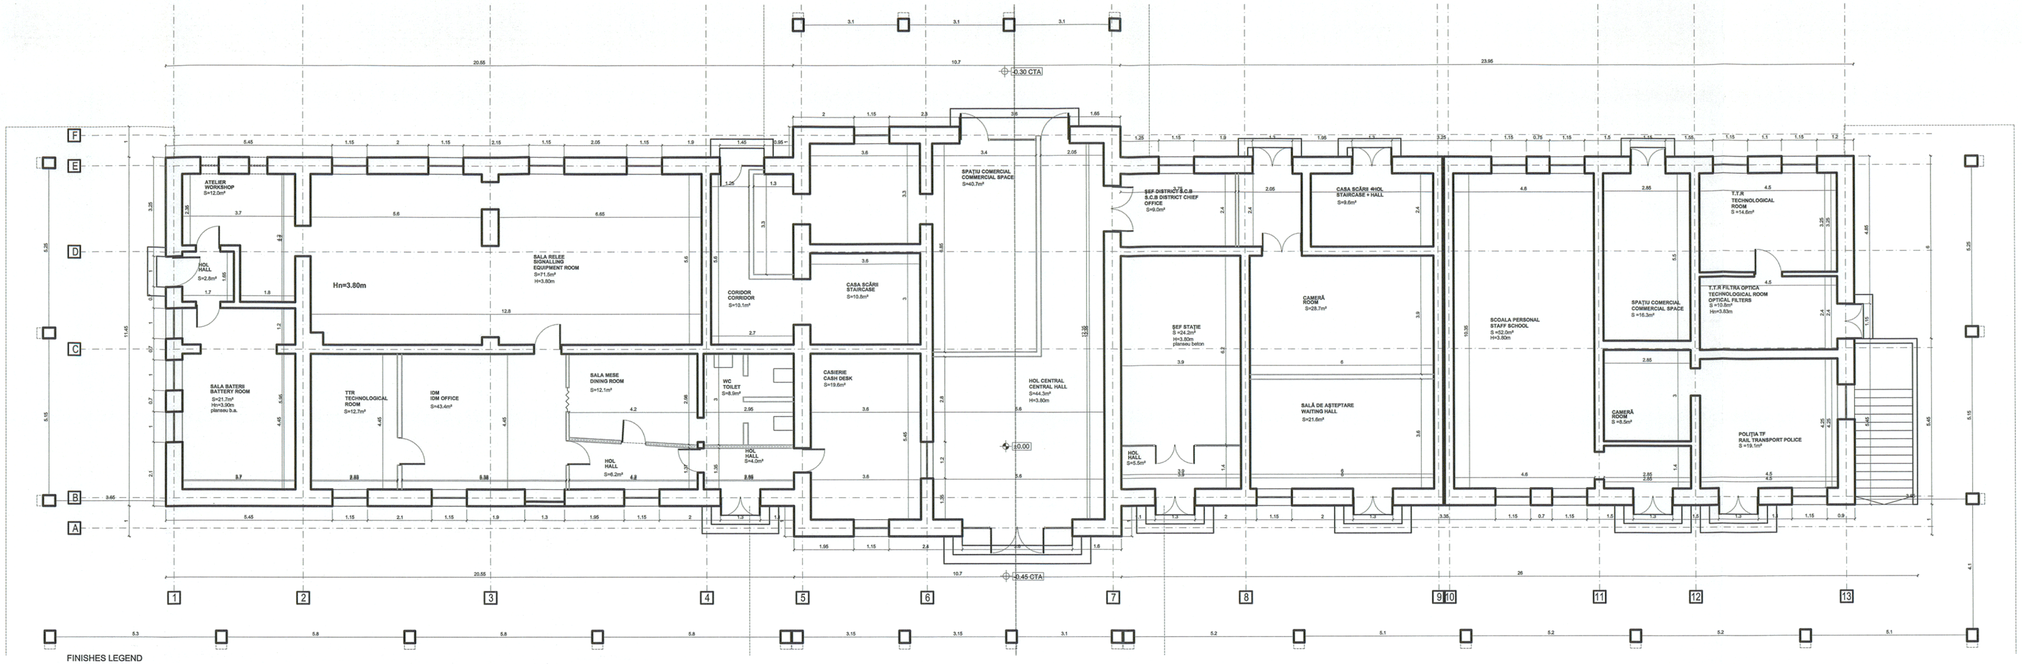

LEGENDA FINISAJE
Finisaje exterioare:
-TÂMPLĂRIE din lemn geam simplu clar ;
- tencuieli și vopsitorii simple/ decorative fațadă și soclu;.
Finisaje interioare:
-TÂMPLĂRIE din lemn;
Pereți și tavane:
-tencuieli și vopsitorii simple;
-acoperiș șarpantă din lemn;
Pardoseli:
-dușumea la birouri și case de bilete;
-mozaic în holul central și circulații călători, bucătarie, etc;
-ciment în spațiile tehnice;

FINISHES LEGEND
Exterior finishes:
-wooden joinery with simple clear window;
- simple/decorative plaster and paint fpr facade and pedestal;
Interior finishes:
-wooden joinery;
Walls and ceilings:
-simple plaster and paint;
-wooden roof truss;
Flooring:
-boarde flooring in offices and ticket center;
-mosaic in central hall, circulation, kitchen,etc;
-cement in technical spaces;

BENEFICIAR / BENEFICIARY
COmpANIA NAȚIONALĂ DE CĂI FERATE "CFR" SA

Indice / Index	Data / Date	Modificarea / Modification	Proiectat / Designed	Verificat / Verified	Șef Proiect/ Project Manager
C					
B					
A					

PROIECTANT GENERAL / GENERAL DESIGNER
CONSIS PROIECT
R.C.:J40/3940/1995

	Numele / Name	Semnătura /Signature
Proiectat / Designed	Alexandru Trandafirescu	
Verificat / Verified	Ștefan Ruste	
Șef Proiect / Project Manager	Cătălin Șerban	

PROIECTANT DE SPECIALITATE/ SPECIALIZED DESIGNER

	Numele / Name	Semnătura /Signature
Proiectat/Designed		
Verificat/Verified		
Responsabil Proiect Project Responsible		

DENUMIREA LUCRĂRII / PROJECT TITLE
STUDIU DE FEZABILITATE PENTRU MODERNIZAREA LINIEI FEROVIARE CARANSEBES - TIMIȘOARA - ARAD
FEASIBILITY STUDY FOR MODERNIZATION OF THE RAILWAY LINE CARANSEBES - TIMIȘOARA - ARAD

DENUMIREA DESENULUI / DRAWING TITLE
TIMIȘOARA EST - PLAN PARTER - EXISTENT
TIMIȘOARA EST - GROUND FLOOR PLAN - EXISTING

Proiect Nr./ Project No	Faza / Phase	Scara/Scale	Data / Date	Codificare Planșă/Drawing Codification
1562/2015	SF / FS	1:100	05/17	SFF301 AH1 6002 0

Filename: TIMIȘOARA EST.dwg