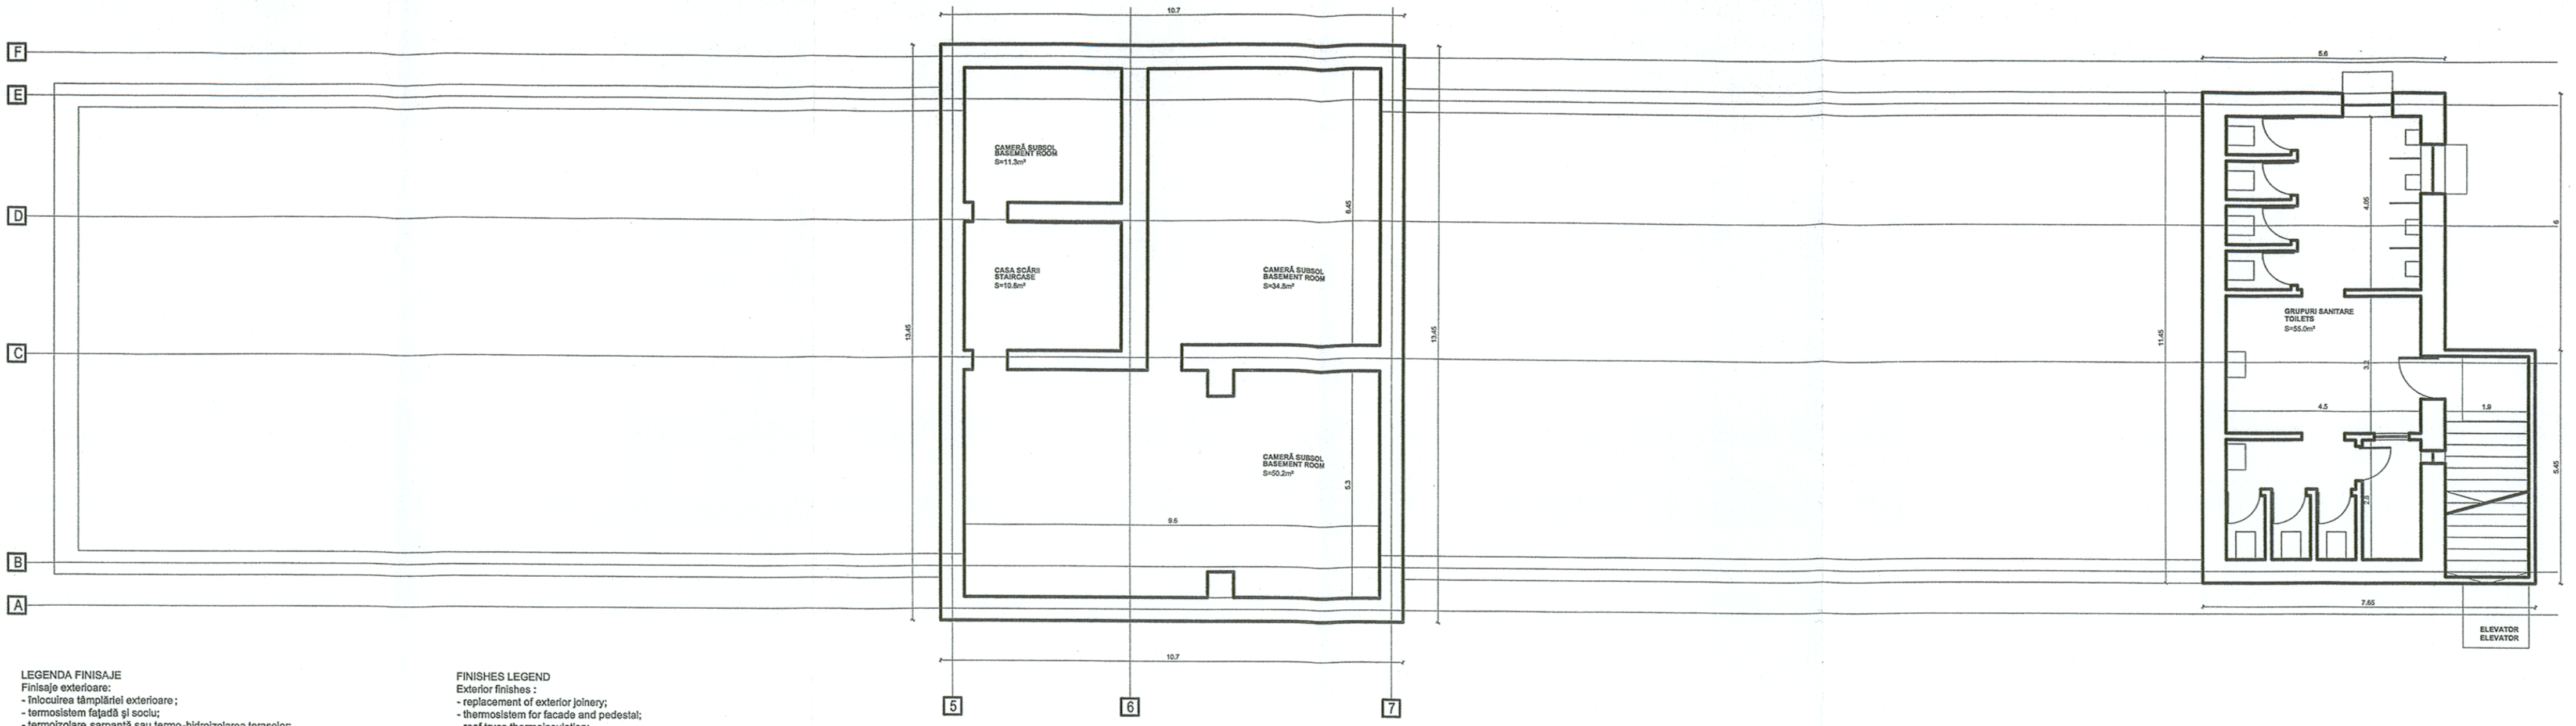

LEGENDA FINISAJE
Finisaje exterioare:
- înlocuirea tâmplăriei exterioare ;
- termosistem fațadă și soclu;
- termoizolare șarpantă sau termo-hidroizolarea teraselor;
- înlocuire învelitoare și accesorii șarpantă, înlocuire sistem de preluare și distribuție a apelor pluviale ;
- termo-hidroizolarea subsolurilor;

Finisaje interioare:
- înlocuirea tâmplăriei interioare;

Pereți și tavane:
- placaje uscate din gips-carton și vopsitorii lavabile;
- placaje uscate din gips-carton și placari ceramice în spațiile umede și vopsitorii lavabile;
- placaje HPL la pereți și placaje uscate din gips-carton la tavane în holul central și circulații aferente călătorilor și vopsitorii lavabile;
- tencuieli simple și vopsitorii lavabile în spațiile tehnice;

Pardoseli:
- parchet stratificat și PVC la birouri și case de bilete;
- placari ceramice în holul central și circulații călători, vopsitorii epoxidice în grupuri sanitare, oficii, bucătării, vestiare, circulații etc.;
- ciment sclivisit în spațiile tehnice;

Facilități pentru persoanele cu dizabilități.

FINISHES LEGEND
Exterior finishes :
- replacement of exterior joinery;
- thermosistem for facade and pedestal;
- roof truss thermoinsulation;
- replacement of roof truss covers and accessories, replacement of pluvial water take-over and distribution system;
- thermo-hydroinsulation of basement;

Interior finishes :
- replacement of interior joinery;

Walls and ceilings:
- dry gypsum boards and washable paints;
- dry gypsum boards and ceramic plating in wet spaces and washable paints;
- HPL planks on the walls and dry gypsum boards on the ceilings at the central hall and circulations related to travelers and washable paint;
- Simple plasters and washable paints in technical spaces;

Flooring:
- Laminated parquet and PVC in offices and ticket centers;
- Ceramic tiles in central hall and travelers circulation, exopy paints in toilets, pantries, kitchens, cloackroom, circulations, etc;
- Polished cement in technical spaces;

Facilities for people with disabilities.

BENEFICIAR / BENEFICIARY
COMPANIA NAȚIONALĂ DE CĂI FERATE "CFR" SA

Indice / Index	Data / Date	Modificarea / Modification	Proiectat / Designed	Verificat / Verified	Șef Proiect/ Project Manager
C					
B					
A					

PROIECTANT GENERAL / GENERAL DESIGNER
CONSIS PROIECT
R.C.:J40/3940/1995

	Numele / Name	Semnătura /Signature
Proiectat / Designed	Alexandru Trandafiropo	
Verificat / Verified	Ștefan Ruste	
Șef Proiect / Project Manager	Cătălin Șerban	

PROIECTANT DE SPECIALITATE/ SPECIALIZED DESIGNER

	Numele / Name	Semnătura /Signature
Proiectat/Designed		
Verificat/Verified		
Responsabil Proiect Project Responsible		

DENUMIREA LUCRĂRII / PROJECT TITLE
STUDIU DE FEZABILITATE PENTRU MODERNIZAREA LINIEI FEROVIARE CARANSEBEȘ - TIMIȘOARA - ARAD
FEASIBILITY STUDY FOR MODERNIZATION OF THE RAILWAY LINE CARANSEBES - TIMIȘOARA - ARAD

DENUMIREA DESENULUI / DRAWING TITLE
TIMIȘOARA EST - PLAN SUBSOL - PROPUNERE
TIMIȘOARA EST - BASEMENT PLAN - PROPOSAL

Project Nr./ Project No	Faza / Phase	Scara/Scale	Data / Date	Codificare Planșă/Drawing Codification
1562/2015	SF / FS	1:100	05/17	SFF301 AH1 X001 0

Filename: TIMIȘOARA EST.dwg