


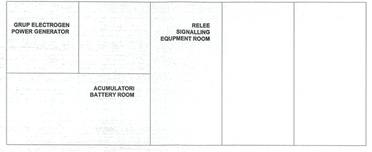


LEGENDA FINISAJE
Finisaje exterioare:
- Înlocuirea tâmplăriei exterioare ;
- termoizolarea fațadă și soclu;
- termoizolare sarpantă sau termo-hidroizolarea teraselor;
- Înlocuire învelitoare și accesorii sarpantă , înlocuire sistem de preluare și distribuție a apelor pluviale;
- termo-hidroizolarea subsolurilor;
Finisaje interioare:
- Înlocuirea tâmplăriei interioare;
Pereți și tavane:
- placaje uscate din gips-carton și vopsitorii lavabile ;
- placaje uscate din gips-carton și placari ceramice în spațiile umede și vopsitorii lavabile;
- placaje HPL la pereți și placaje uscate din gips-carton la tavane în holul central și circulații aferente căilătorilor și vopsitorii lavabile;
- tencuieli simple și vopsitorii lavabile în spațiile tehnice;
Pardoseli:
- parchet stratificat și PVC la birouri și case de bilete;
- placari ceramice în holul central și circulații căilătorii, vopsitorii epoxidice în grupuri sanitare, oficii, bucătării, vestiare, circulații etc.;
- ciment scliviit în spațiile tehnice;
Facilitați pentru persoanele cu dizabilități.

FINISHES LEGEND
Exterior finishes :
- replacement of exterior joinery;
- thermoisolam for facade and pedestal;
- roof truss thermoinsulation;
- replacement of roof truss covers and accessories, replacement of pluvial water take-over and distribution system;
- thermo-hydroinsulation of basement;
Interior finishes :
- replacement of interior joinery;
Walls and ceilings:
- dry gypsum boards and washable paints;
- dry gypsum boards and ceramic plating in wet spaces and washable paints;
- HPL planks on the walls and dry gypsum boards on the ceilings at the central hall and circulations related to travelers and washable paint;
- Simple plasters and washable pairns in technical spaces;
Flooring:
- Laminated parquet and PVC in offices and ticket centers;
- Ceramic tiles in central hall and travelers circulation, exopy paints in toilets, pantries, kitchens, cloadroom, circulations, etc;
- Polished cement in technical spaces;
Facilities for people with disabilities.

| | | | | | | |
|---|---|---|---|---|---|---|
| BENEFICIAR / BENEFICIARY<br>CONFANIA NAȚIONALĂ DE CĂI FERATE "CFR" SA | C | | | | | |
| | B | | | | | |
| | A | | | | | |
| | Indice / Index | Data / Date | Modificarea / Modification | Proiectat / Designed | Verificat / Verified | Șef Proiect/ Project Manager |

PROIECTANT GENERAL / GENERAL DESIGNER
CONSIS PROIECT
R.C.:J40/3940/1995
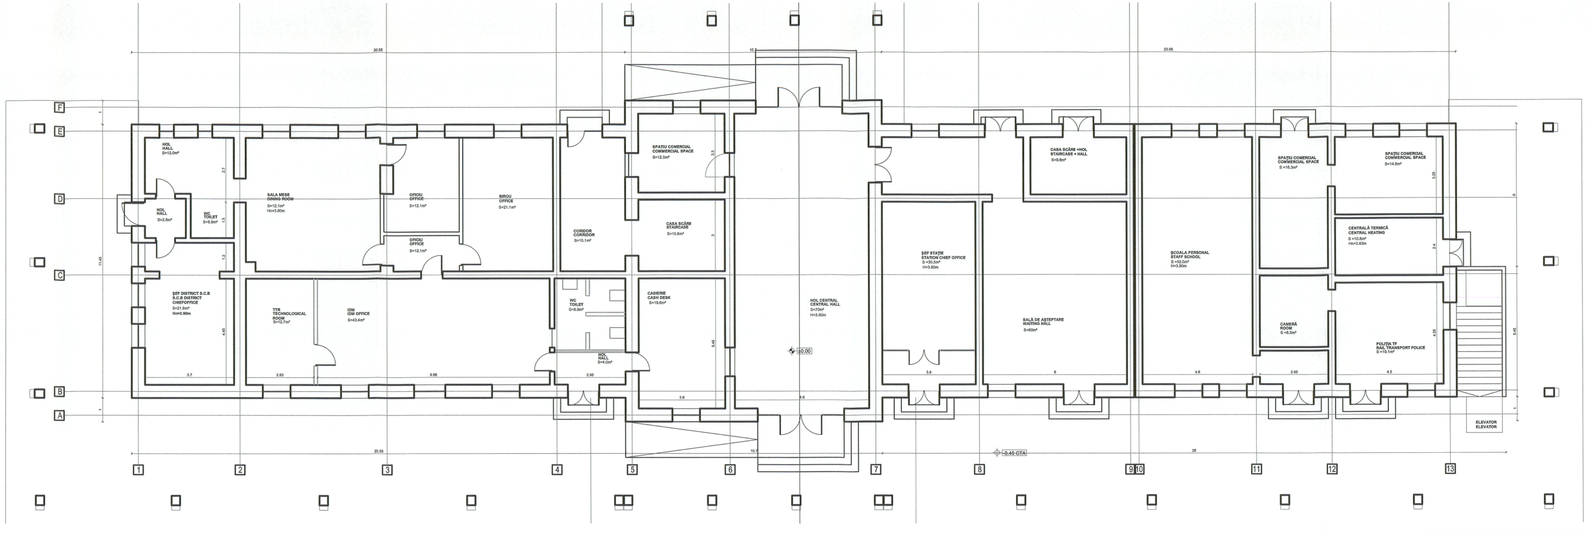
| | Numele / Name | Semnătura /Signature |
|---|---|---|
| Proiectat / Designed | Alexandru Trandafirescu | |
| Verificat / Verified | Ștefan Ruste | |
| Șef Proiect / Project Manager | Cătălin Șerban | |

PROIECTANT DE SPECIALITATE/
SPECIALIZED DESIGNER

| | Numele / Name | Semnătura /Signature |
|---|---|---|
| Proiectat/Designed | | |
| Verificat/Verified | | |
| Responsabil Proiect / Project Responsible | | |

DENUMIREA LUCRĂRII / PROJECT TITLE
STUDIU DE FEZABILITATE PENTRU MODERNIZAREA LINIEI FEROVIARE CARANSEBEȘ - TIMIȘOARA - ARAD
FEASIBILITY STUDY FOR MODERNIZATION OF THE RAILWAY LINE CARANSEBES - TIMIȘOARA - ARAD

DENUMIREA DESENULUI / DRAWING TITLE
TIMIȘOARA EST - PLAN PARTER - PROPUNERE
TIMIȘOARA EST - GROUND FLOOR PLAN - PROPOSAL

| Proiect Nr./ Project No | Faza / Phase | Scara/Scale | Data / Date | Codificare Planșă/Drawing Codification |
|---|---|---|---|---|
| 1562/2015 | SF / FS | 1:100 | 05/17 | S F F 3 0 1 A H 1 X 0 0 2 0 |

Filename: TIMIȘOARA EST.dwg