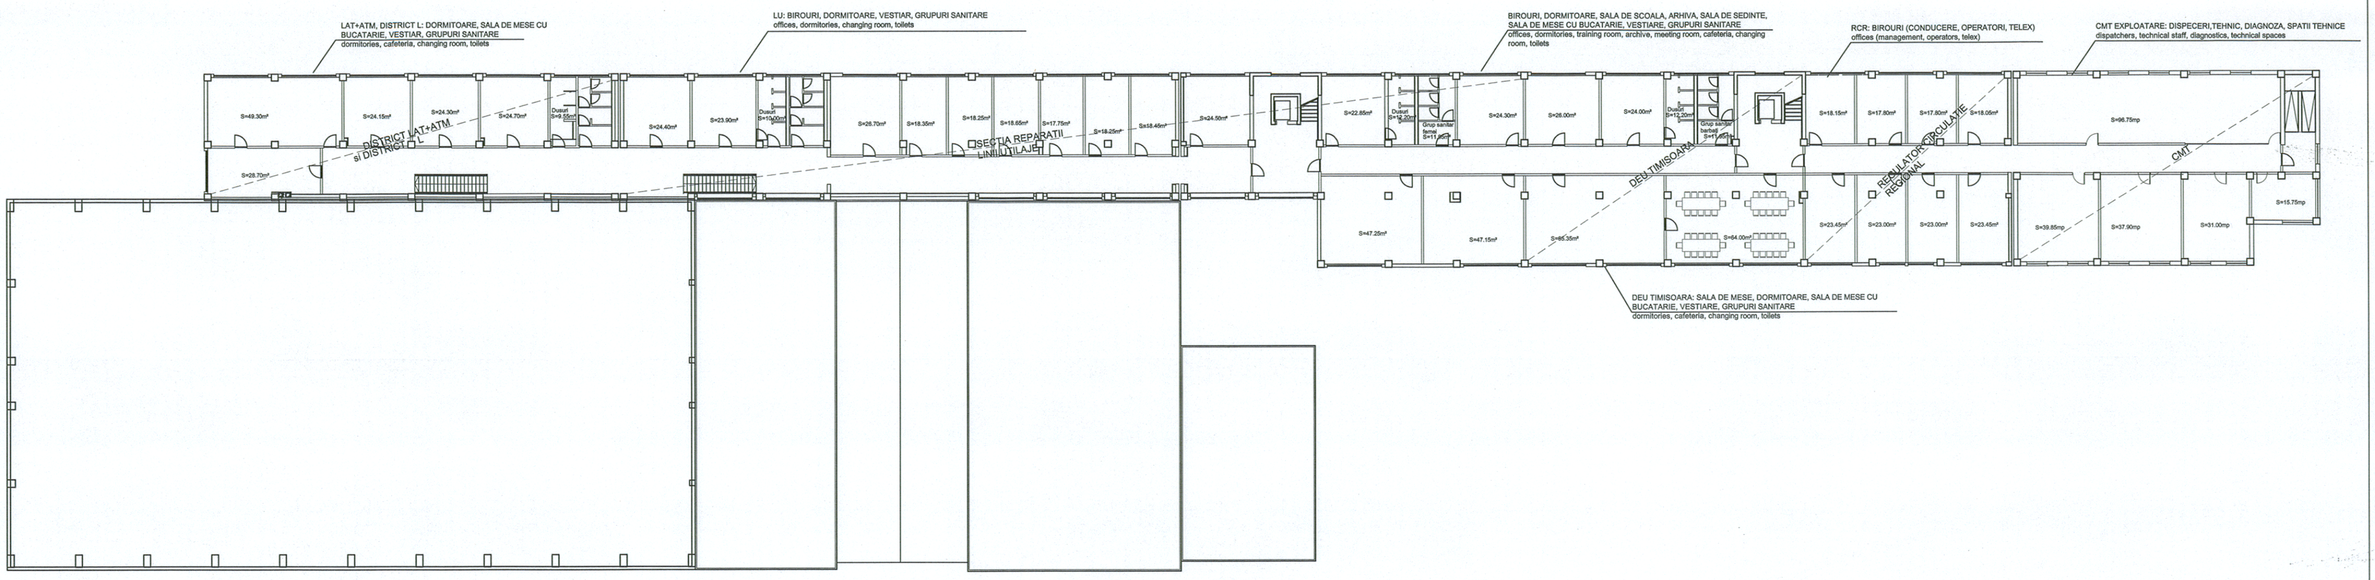

C						
B						
A						
Indice / Index	Data / Date	Modificarea / Modification		Prolectat / Designed	Verificat / Verified	Şef Proiect/ Project Manager

BENEFICIAR / BENEFICIARY
COMPANIA NAŢIONALĂ DE CĂI FERATE "CFR" SA

PROIECTANT GENERAL / GENERAL DESIGNER
CONSIS PROIECT
R.C.:J40/3940/1995

	Numele / Name	Semnătura /Signature
Prolectat / Designed	Alexandra Mihailescu	
Verificat / Verified	Ştefan Ruste	
Şef Proiect / Project Manager	Cătălin Şerban	

PROIECTANT DE SPECIALITATE/ SPECIALIZED DESIGNER

	Numele / Name	Semnătura /Signature
Prolectat/Designed	Prenume Nume	
Verificat/Verified		
Responsabil Proiect Project Responsible		

DENUMIREA LUCRĂRII / PROJECT TITLE

STUDIU DE FEZABILITATE PENTRU MODERNIZAREA LINIEI FEROVIARE CARANSEBEŞ - TIMIŞOARA - ARAD
FEASIBILITY STUDY FOR MODERNIZATION OF THE RAILWAY LINE CARANSEBE Ş - TIMIŞOARA - ARAD

DENUMIREA DESENULUI / DRAWING TITLE

CLĂDIRE DE MENTENANŢĂ -TIMIŞOARA NORD- PLAN ETAJ 1 - PROPUNERE
MAINTANANCE BUILDING - TIMI ŞOARA NORD - FIRST FLOOR PLAN - PROPOSAL

Project Nr./ Project No	Faza / Phase	Scara/Scale	Data / Date	Codificare Planşă/Drawing Codification
1562/2015	SF / FS	1:500	05/19	S F F 3 0 3 A H 5 X 0 0 2 2

Filename: 190612 – TIMISOARA NORD CLADIRE MENTENANTA +CCO.dwg