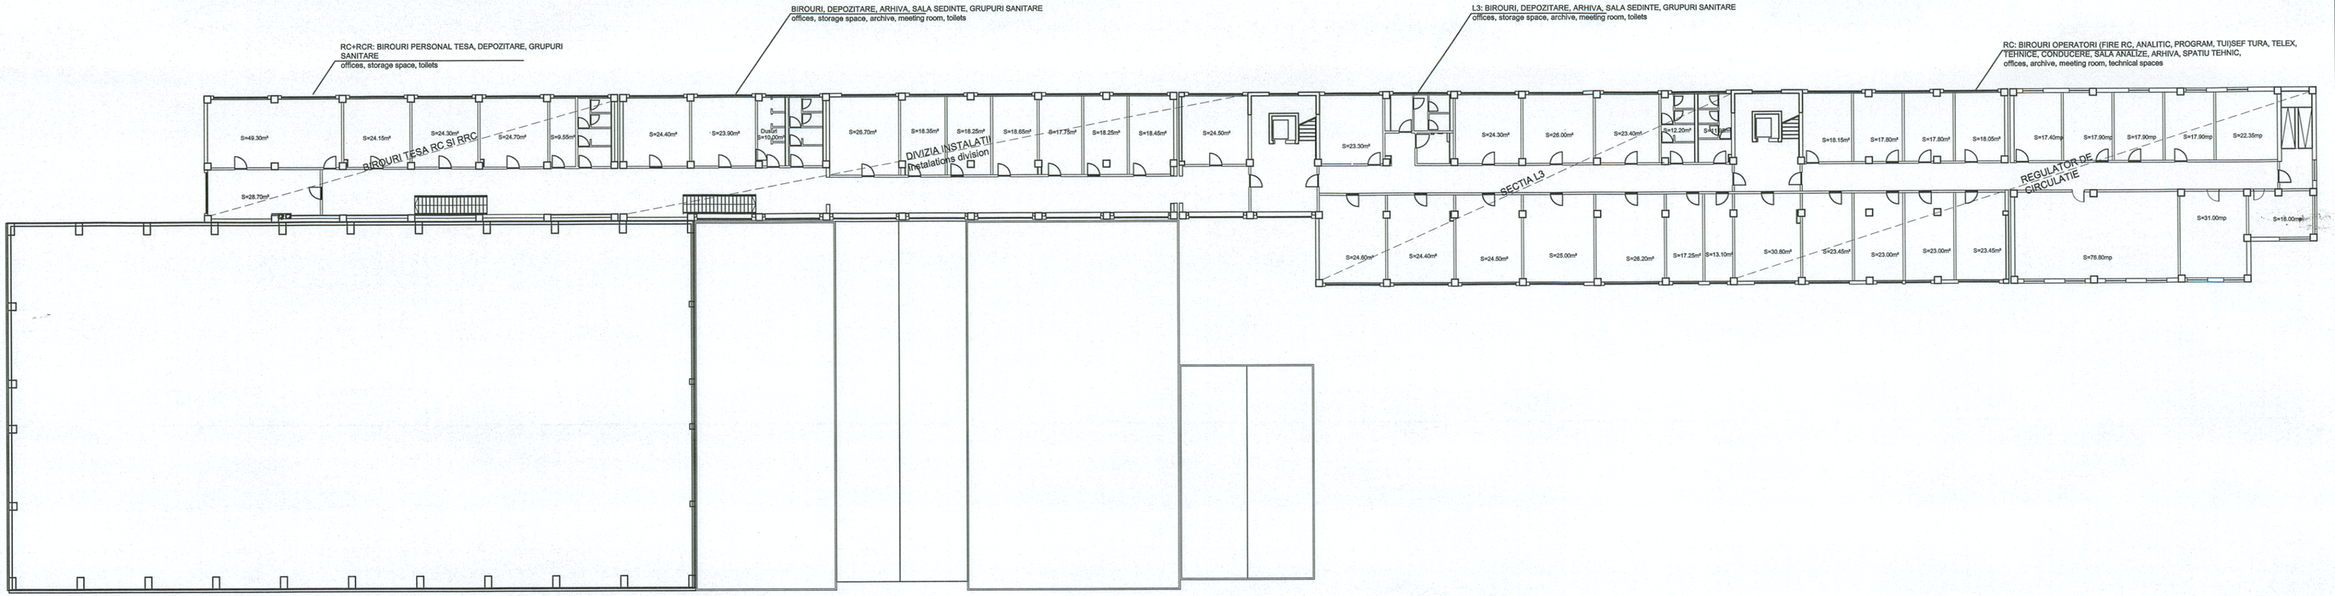

BENEFICIAR / BENEFICIARY COMPANIA NAȚIONALĂ DE CĂI FERATE "CFR" SA	C					
	B					
	A					
	Indice / Index	Data / Date	Modificarea / Modification	Proiectat / Designed	Verificat / Verified	Șef Proiect/ Project Manager

DENUMIREA LUCRĂRII / PROJECT TITLE

STUDIU DE FEZABILITATE PENTRU MODERNIZAREA LINIEI FEROVIARE CARANSEBEȘ - TIMIȘOARA - ARAD
FEASIBILITY STUDY FOR MODERNIZATION OF THE RAILWAY LINE CARANSEBE Ș - TIMIȘOARA - ARAD

PROIECTANT GENERAL / GENERAL DESIGNER

CONSIS PROIECT
R.C.:J40/3940/1995

	Numele / Name	Semnătura /Signature
Proiectat / Designed	Alexandra Mihailescu	
Verificat / Verified	Ștefan Ruste	
Șef Proiect / Project Manager	Cătălin Șerban	

PROIECTANT DE SPECIALITATE/
SPECIALIZED DESIGNER

	Numele / Name	Semnătura /Signature
Proiectat/Designed	Prenume Nume	
Verificat/Verified		
Responsabil Proiect Project Responsible		

DENUMIREA DESENULUI / DRAWING TITLE

CLĂDIRE DE MENTENANȚĂ -TIMIȘOARA NORD- PLAN ETAJ 2 - PROPUNERE
MAINTANANCE BUILDING - TIMI ȘOARA NORD - SECOND FLOOR PLAN - PROPOSAL

Project Nr./ Project No	Faza / Phase	Scara/Scale	Data / Date	Codificare Planșă/Drawing Codification
1562/2015	SF / FS	1:500	05/19	SFF303 AH5 X003 2

Filename: 190612 – TIMISOARA NORD CLADIRE MENTENANTA +CCO.dwg