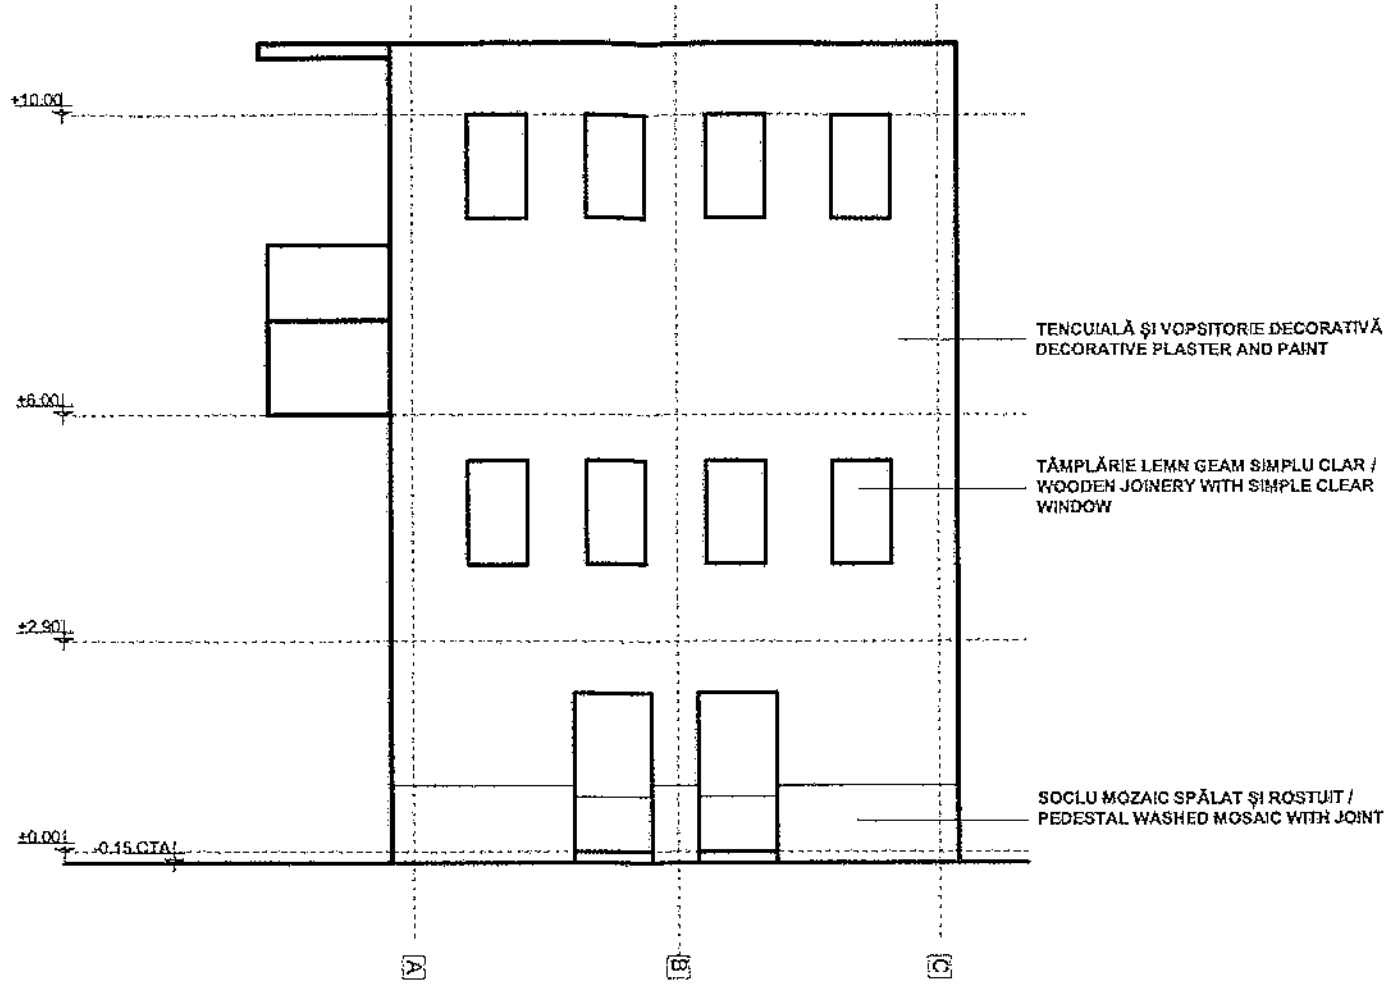

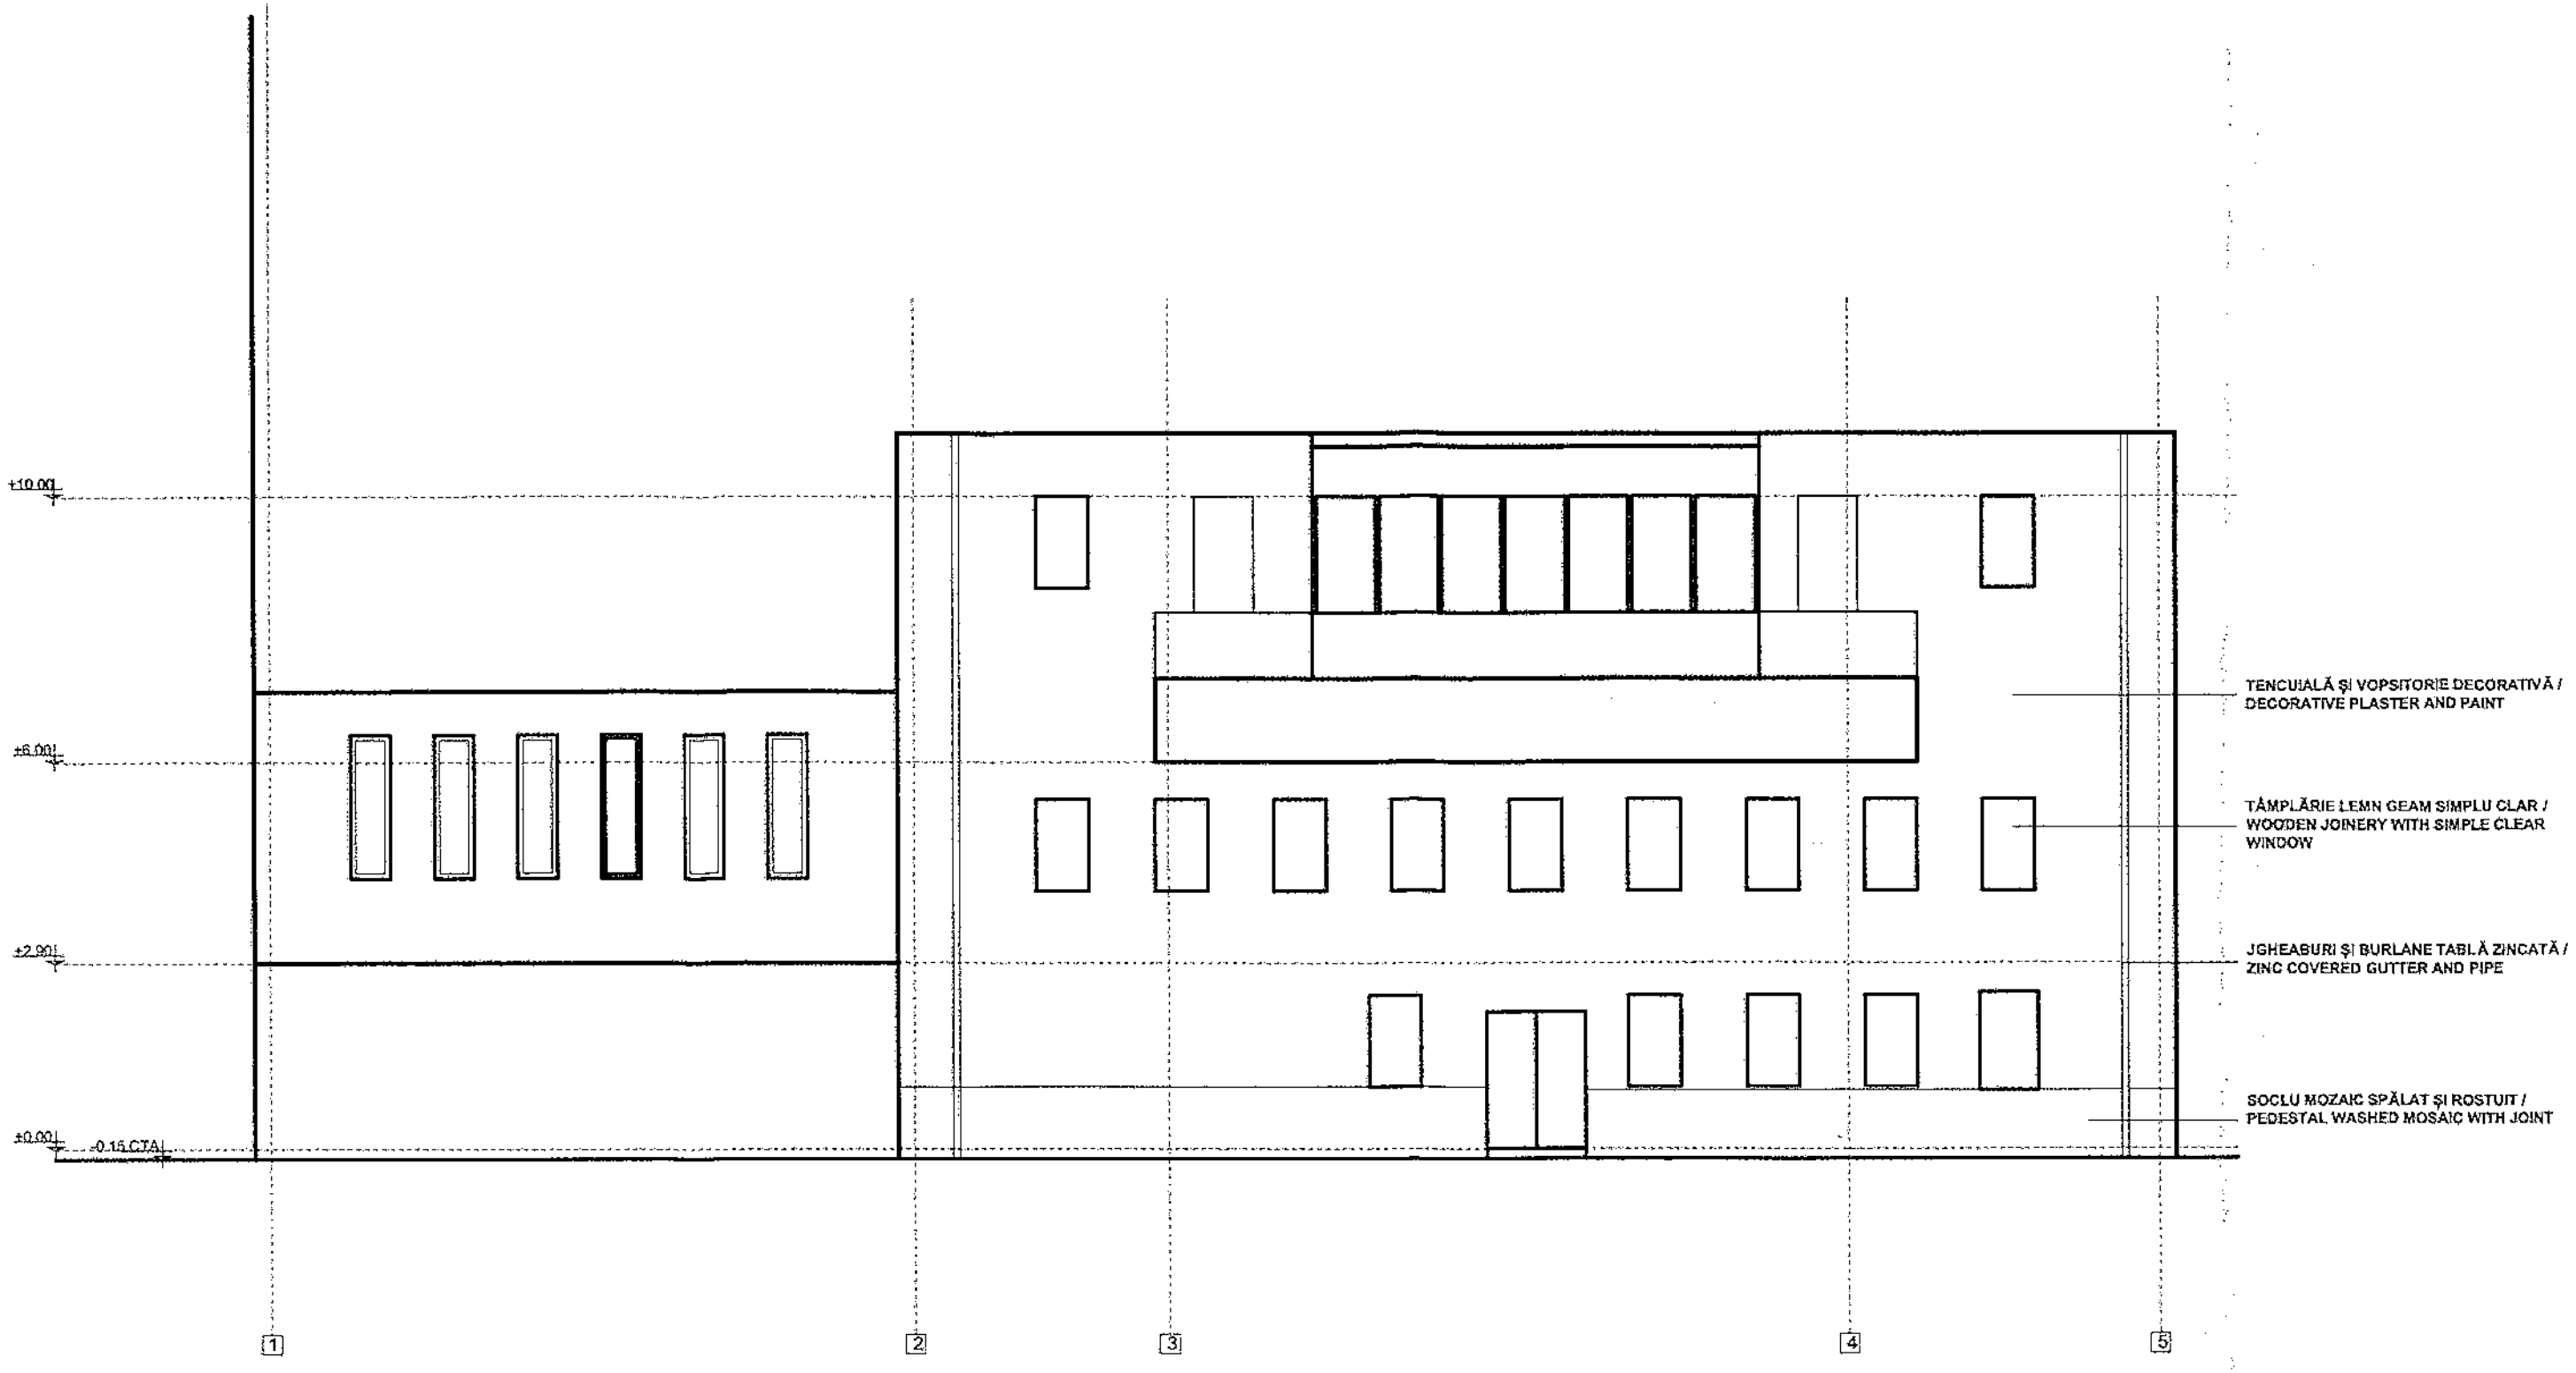

BENEFICIAR / BENEFICIARY
COMPANIA NAŢIONALĂ
DE CĂI FERATE "CFR" SA

Indice / Index	Data / Date	Modificarea / Modification	Proiectat / Designed	Verificat / Verified	Şef Proiect / Project Manager
C					
B					
A					

DENUMIREA LUCRĂRII / PROJECT TITLE

STUDIU DE FEZABILITATE PENTRU MODERNIZAREA LINIEI FEROVIARE CARANSEBEŞ - TIMIŞOARA - ARAD
FEASIBILITY STUDY FOR MODERNIZATION OF THE RAILWAY LINE CARANSEBES - TIMISOARA - ARAD

PROIECTANT GENERAL / GENERAL DESIGNER

CONSIS PROIECT
R.C.:J40/3940/1995

	Numele / Name	Semnătura /Signature
Proiectat / Designed	Alexandru Trandafirescu	
Verificat / Verified	Ştefan Ruste	
Şef Proiect / Project Manager	Cătălin Şerban	

PROIECTANT DE SPECIALITATE/
SPECIALIZED DESIGNER

	Numele / Name	Semnătura /Signature
Proiectat/Designed		
Verificat/Verified		
Responsabil Proiect / Project Responsible		

DENUMIREA DESENULUI / DRAWING TITLE
TIMIŞOARA NORD - CLADIRE CED - FAŢADE - EXISTENT
TIMIŞOARA NORD - CED BUILDING - FACADES - EXISTING

Project Nr./ Project No	Faza / Phase	Scara/Scale	Data / Date	Codificare Planşă/Drawing Codification
1562/2015	SF / FS	1:100	05/17	SFF303 AH2 3006 0

Filename: CLADIRE CED – Timisoara Nord.dwg