




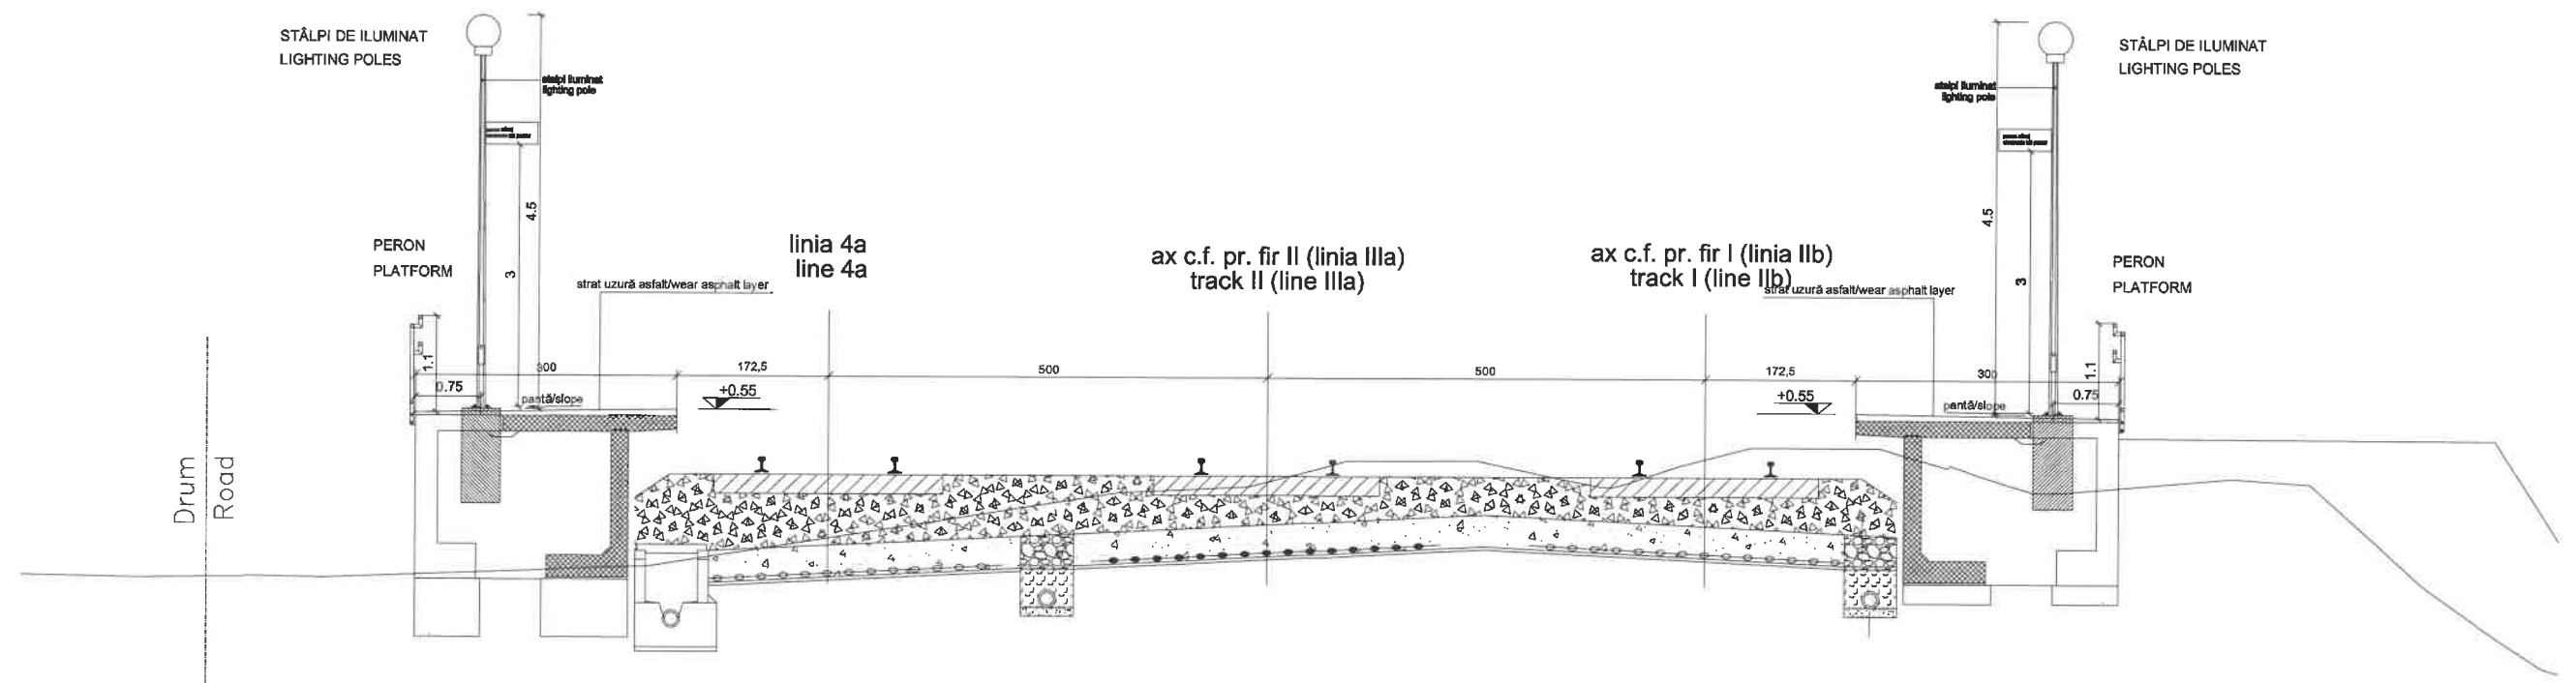

STAȚIA H.C RONAȚ TRIAJ CAB 1  
H.C.RONAT TRIAJ CAB 1 STATION



<b>BENEFICIAR / BENEFICIARY</b> COMPANIA NAȚIONALĂ DE CĂI FERATE "CFR" SA 	<b>C</b>						<b>DENUMIREA LUCRĂRII / PROJECT TITLE</b>  STUDIU DE FEZABILITATE PENTRU MODERNIZAREA LINIEI FERoviARE CARANSEBEȘ - TIMIȘOARA - ARAD FEASIBILITY STUDY FOR MODERNIZATION OF THE RAILWAY LINE CARANSEBEȘ - TIMIȘOARA - ARAD	
	<b>B</b>							
	<b>A</b>							
	Indice / Index	Data / Date	Modificarea / Modification	Proiectat / Designed	Verificat / Verified	Șef Proiect / Project Manager		
<b>PROIECTANT GENERAL / GENERAL DESIGNER</b>   R.C.:J40/3940/1995	<b>PROIECTANT DE SPECIALITATE / SPECIALIZED DESIGNER</b>			<b>DENUMIREA DESENULUI / DRAWING TITLE</b> RONAȚ TJ CAB1 H - SECȚIUNE TRANSVERSALĂ PEROANE - PROPUNERE RONAȚ TJ CAB1 H - PLATFORMS TRANSVERSAL SECTION - PROPOSAL				
	Proiectat / Designed	Numele / Name	Semnătura / Signature	Proiectat/Designed	Numele / Name	Semnătura / Signature	Project Nr. / Project No 1562/2015	
	Verificat / Verified	Ștefan Ruste		Verificat/Verified				Faza / Phase SF / FS
Șef Proiect / Project Manager	Cătălin Șerban		Responsabil Proiect / Project Responsible			Scara/Scale 1:100		
						Data / Date	02/19	Codificare Planșă/Drawing Codification <b>S F F 3 0 4    A H 3    4 0 0 1    1</b>