






HALTĂ RONAT TRIAJ
STOPPING POINT RONAT TRIAJ

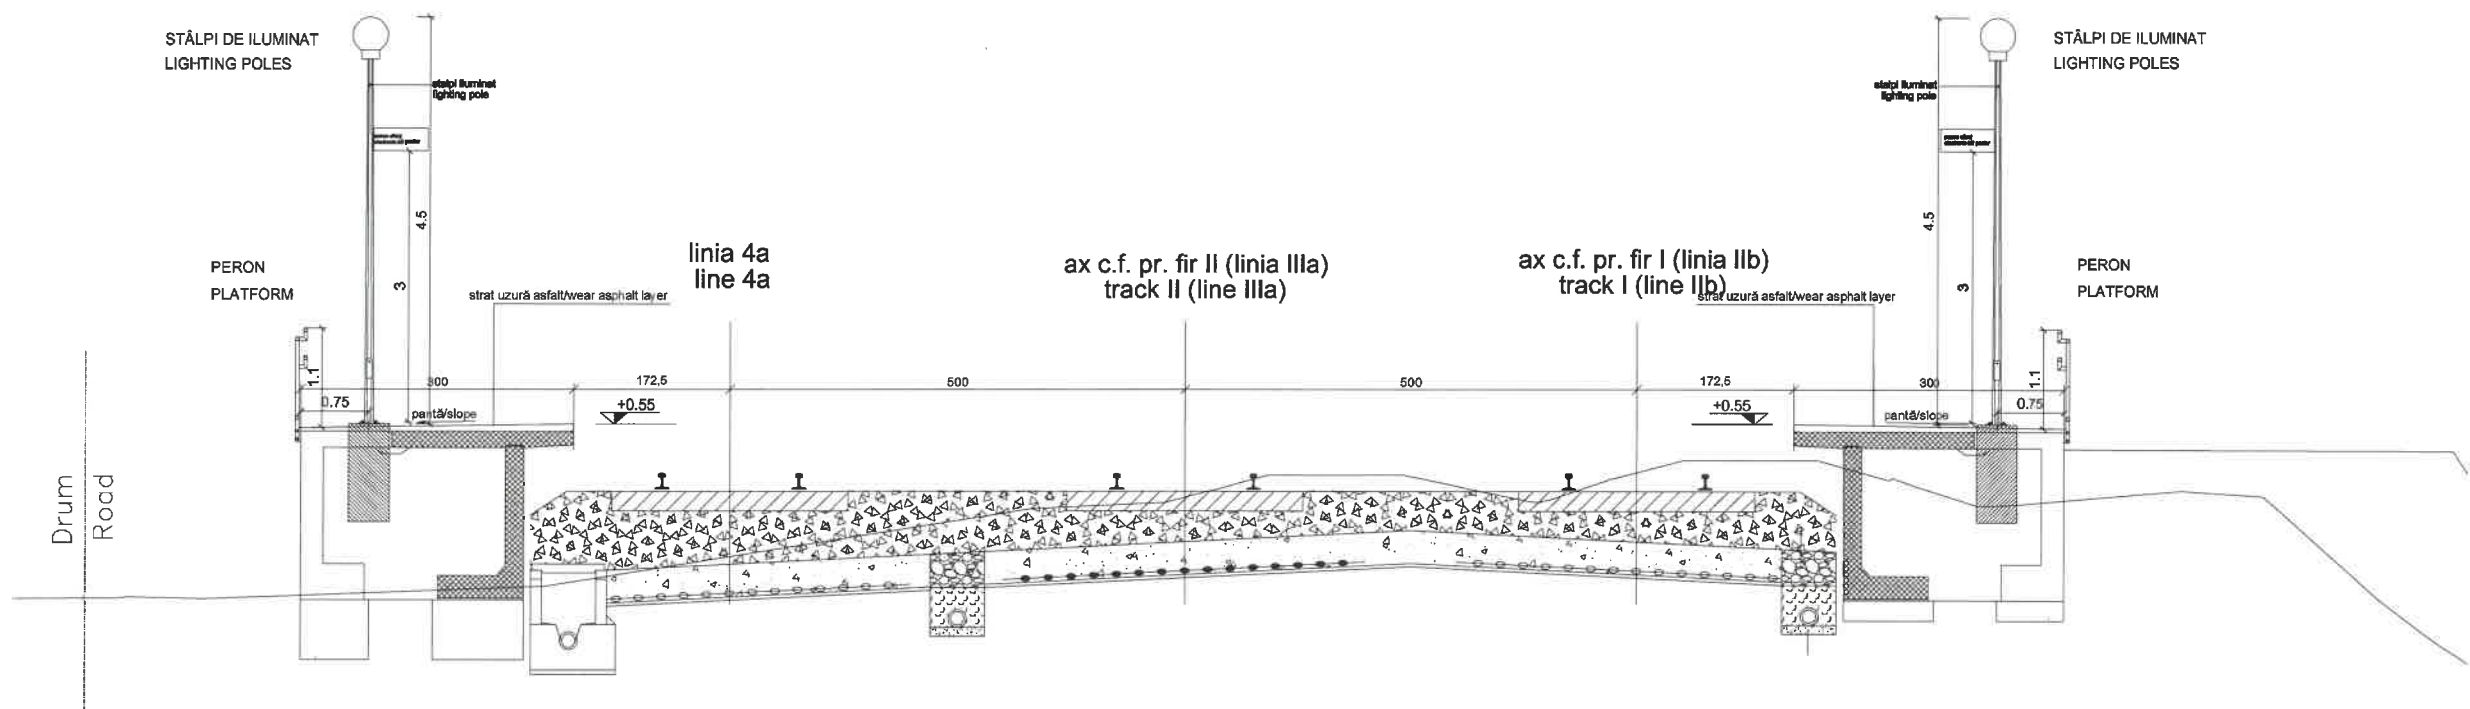

| | | | | | | | | | | | |
|---|--|--|--|---|----------------------|-------------------------------|---|--------------|-------------|-------------|--|
| BENEFICIAR / BENEFICIARY COMPANIA NAȚIONALĂ DE CĂI FERATE "CFR" SA  | C | | | | | | DENUMIREA LUCRĂRII / PROJECT TITLE | | | | |
| | B | | | | | | STUDIU DE FEZABILITATE PENTRU MODERNIZAREA LINIEI FERoviARE CARANSEBEȘ - TIMIȘOARA - ARAD | | | | |
| | A | | | | | | FEASIBILITY STUDY FOR MODERNIZATION OF THE RAILWAY LINE CARANSEBEȘ - TIMIȘOARA - ARAD | | | | |
| | Indice / Index | Data / Date | Modificarea / Modification | Proiectat / Designed | Verificat / Verified | Sef Proiect / Project Manager | | | | | |
| PROIECTANT GENERAL / GENERAL DESIGNER  CONSIS PROIECT R.C.:J40/3940/1995 | PROIECTANT DE SPECIALITATE / SPECIALIZED DESIGNER | | | DENUMIREA DESENULUI / DRAWING TITLE RONAT TJ H - SECȚIUNE TRANSVERSALĂ PEROANE - PROPUNERE RONAT TJ H - PLATFORMS TRANSVERSAL SECTION - PROPOSAL | | | | | | | |
| | Proiectat / Designed | Numele / Name | Semnătura / Signature | Proiectat/Designed | Numele / Name | Semnătura / Signature | Proiect Nr. / Project No | Faza / Phase | Scara/Scale | Data / Date | Codificare Planșă/Drawing Codification |
| | Verificat / Verified | Ștefan Ruste |  | Verificat/Verified | | | 1562/2015 | SF / FS | 1:100 | 02/19 | S F F 3 0 4 A H 3 4 0 0 4 1 |
| Sef Proiect / Project Manager | Cătălin Șerban |  | Responsabil Proiect / Project Responsible | | | | | | | | |