


PASARELĂ PIETONALĂ
METAL FOOTBRIDGE

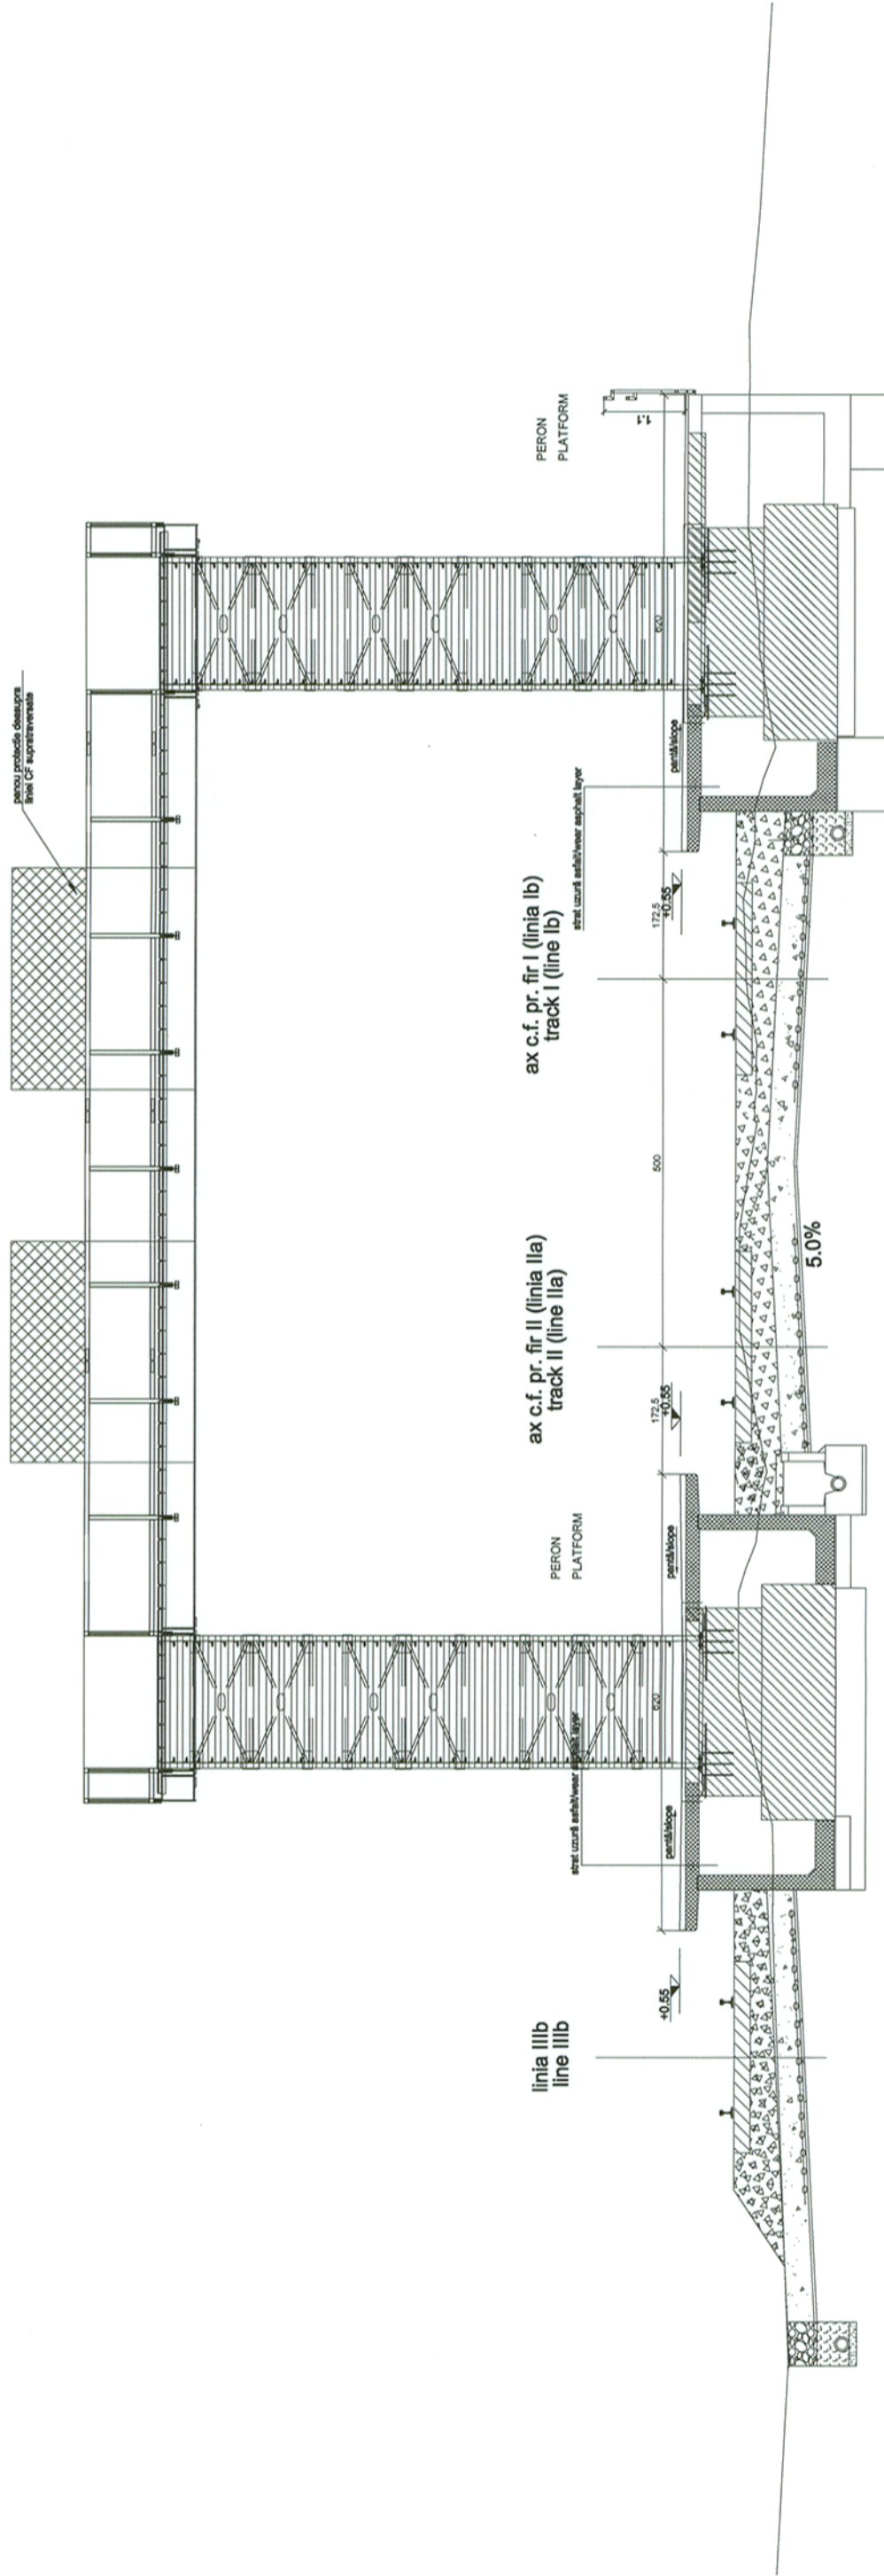

BENEFICIAR / BENEFICIARY
COMPANIA NAȚIONALĂ
DE CĂI FERATE "CFR" SA



C			
B			
A			
Index / Index	Data / Date	Modificarea / Modification	Verificat / Verified

Proiectat / Designed	Semnătura / Signature	Proiectat / Designed	Semnătura / Signature
Verificat / Verified	Dan Gusatu	Verificat / Verified	
Șef Proiect / Project Manager	Ștefan Rusu	Responsabil Proiect / Project Responsible	
	Cătălin Șerban		

Proiectat / Designed	Verificat / Verified	Sef Proiect / Project Manager
----------------------	----------------------	-------------------------------

PROIECTANT GENERAL / GENERAL DESIGNER

DENUMIREA LUCRĂRII / PROJECT TITLE
STUDIU DE FEZABILITATE PENTRU MODERNIZAREA LINIEI FERoviARE CARANSEBEȘ - TIMIȘOARA - ARAD
FEASIBILITY STUDY FOR MODERNIZATION OF THE RAILWAY LINE CARANSEBEȘ - TIMIȘOARA - ARAD

DENUMIREA DESENULUI / DRAWING TITLE
RONAȚ TRIAJ GR.D - SECȚIUNE TRANSVERSALĂ PEROANE - PROPUNERE
RONAȚ TRIAJ GR.D - PLATFORMS TRANSVERSAL SECTION - PROPOSAL

PROIECTANT GENERAL / GENERAL DESIGNER

CONSIS PROJECT
R.C.:J40/3940/1995

Proiectat / Designed	Semnătura / Signature	Numele / Name	Semnătura / Signature
Verificat / Verified	Dan Gusatu	Verificat / Verified	
Șef Proiect / Project Manager	Ștefan Rusu	Responsabil Proiect / Project Responsible	
	Cătălin Șerban		

Proiect Nr./ Project No	Scara/Scale	Data / Date	Codificare Planșă/Drawing Codification
1562/2015	1:100	02/19	S F F 4 0 5 A H 3

1
2
3
4
5