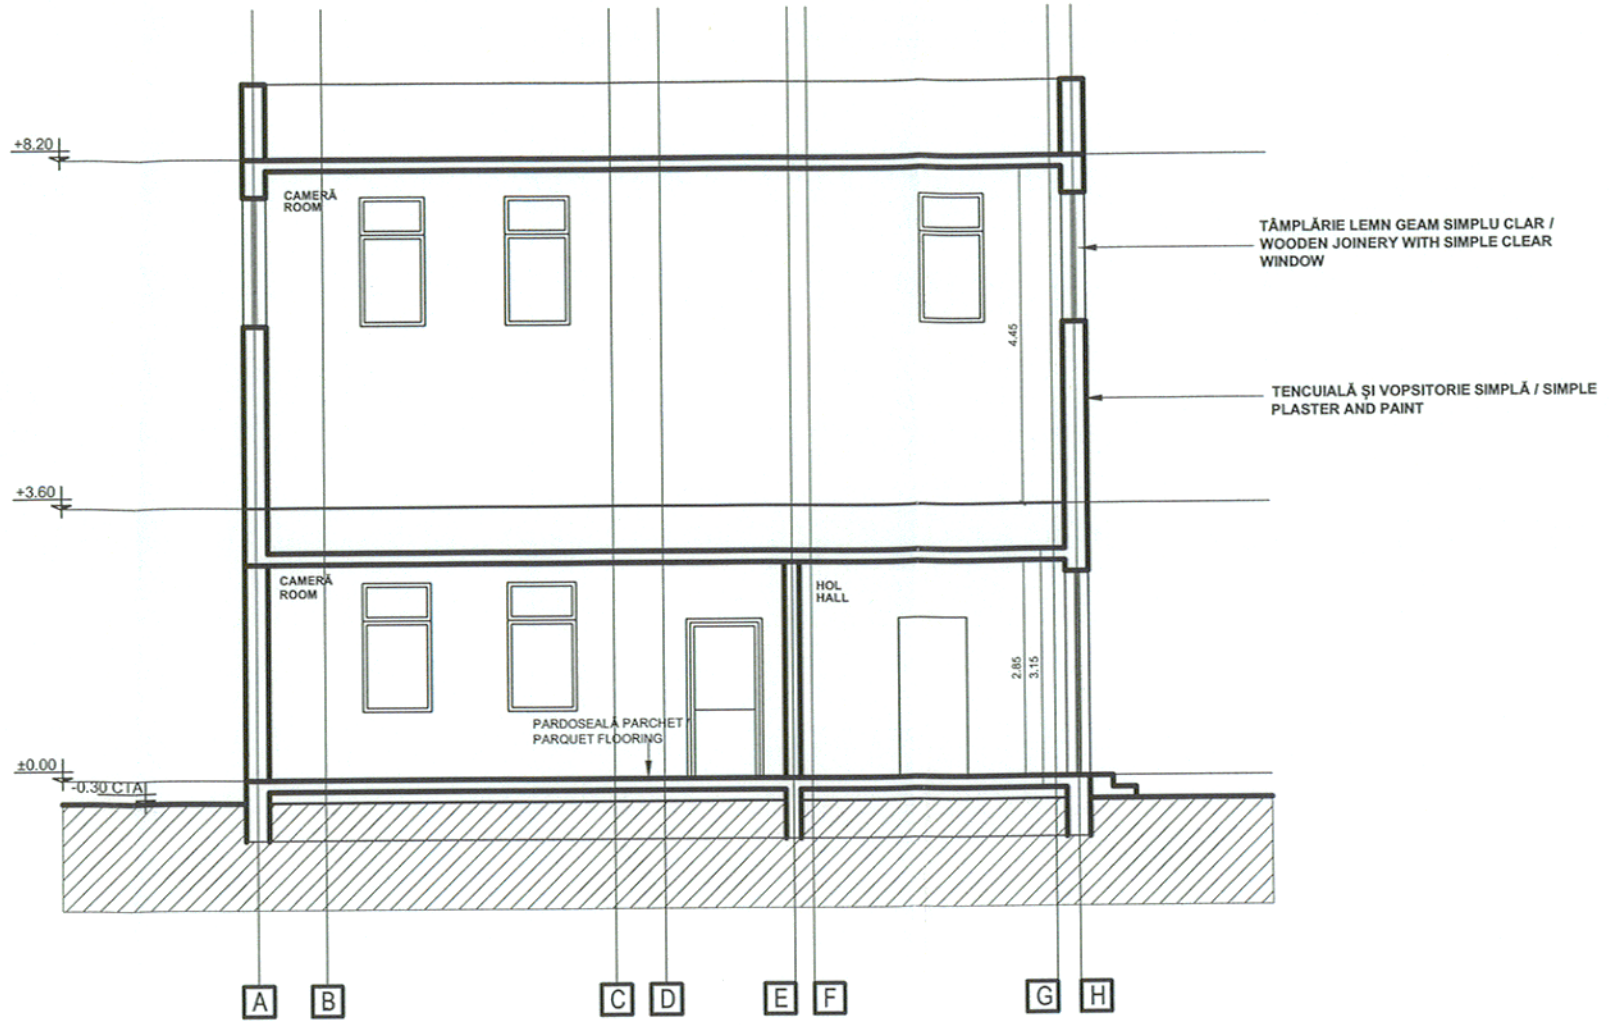

BENEFICIAR / BENEFICIARY
COm²ANIA NAȚIONALĂ
DE CĂI FERATE "CFR" SA

Indice / Index	Data / Date	Modificarea / Modification	Proiectat / Designed	Verificat / Verified	Șef Proiect/ Project Manager
C					
B					
A					

DENUMIREA LUCRĂRII / PROJECT TITLE

STUDIU DE FEZABILITATE PENTRU MODERNIZAREA LINIEI FEROVIARE CARANSEBEŞ - TIMIŞOARA - ARAD
FEASIBILITY STUDY FOR MODERNIZATION OF THE RAILWAY LINE CARANSEBES - TIMISOARA - ARAD

PROIECTANT GENERAL / GENERAL DESIGNER

CONSIS PROIECT
R.C.:J40/3940/1995

	Numele / Name	Semnătura /Signature
Proiectat / Designed	Alexandru Trandafiropol	
Verificat / Verified	Ștefan Ruste	
Șef Proiect / Project Manager	Cătălin Șerban	

PROIECTANT DE SPECIALITATE/
SPECIALIZED DESIGNER

	Numele / Name	Semnătura /Signature
Proiectat/Designed		
Verificat/Verified		
Responsabil Proiect Project Responsible		

DENUMIREA DESENULUI / DRAWING TITLE

RONAȚ TRIAJ GR. D - SECȚIUNE TRANSVERSALĂ - EXISTENT
RONAȚ TRIAJ GR. D - TRANSVERSAL SECTION - EXISTING

Proiect Nr./ Project No	Faza / Phase	Scara/Scale	Data / Date
1562/2015	SF / FS	1:100	05/17

Codificare Planșă/Drawing Codification: SFF305 AH1 4003 0

Filename: RONAȚ.dwg