PROFIL LONGIUDINAL STRADA ENRIC BAADER

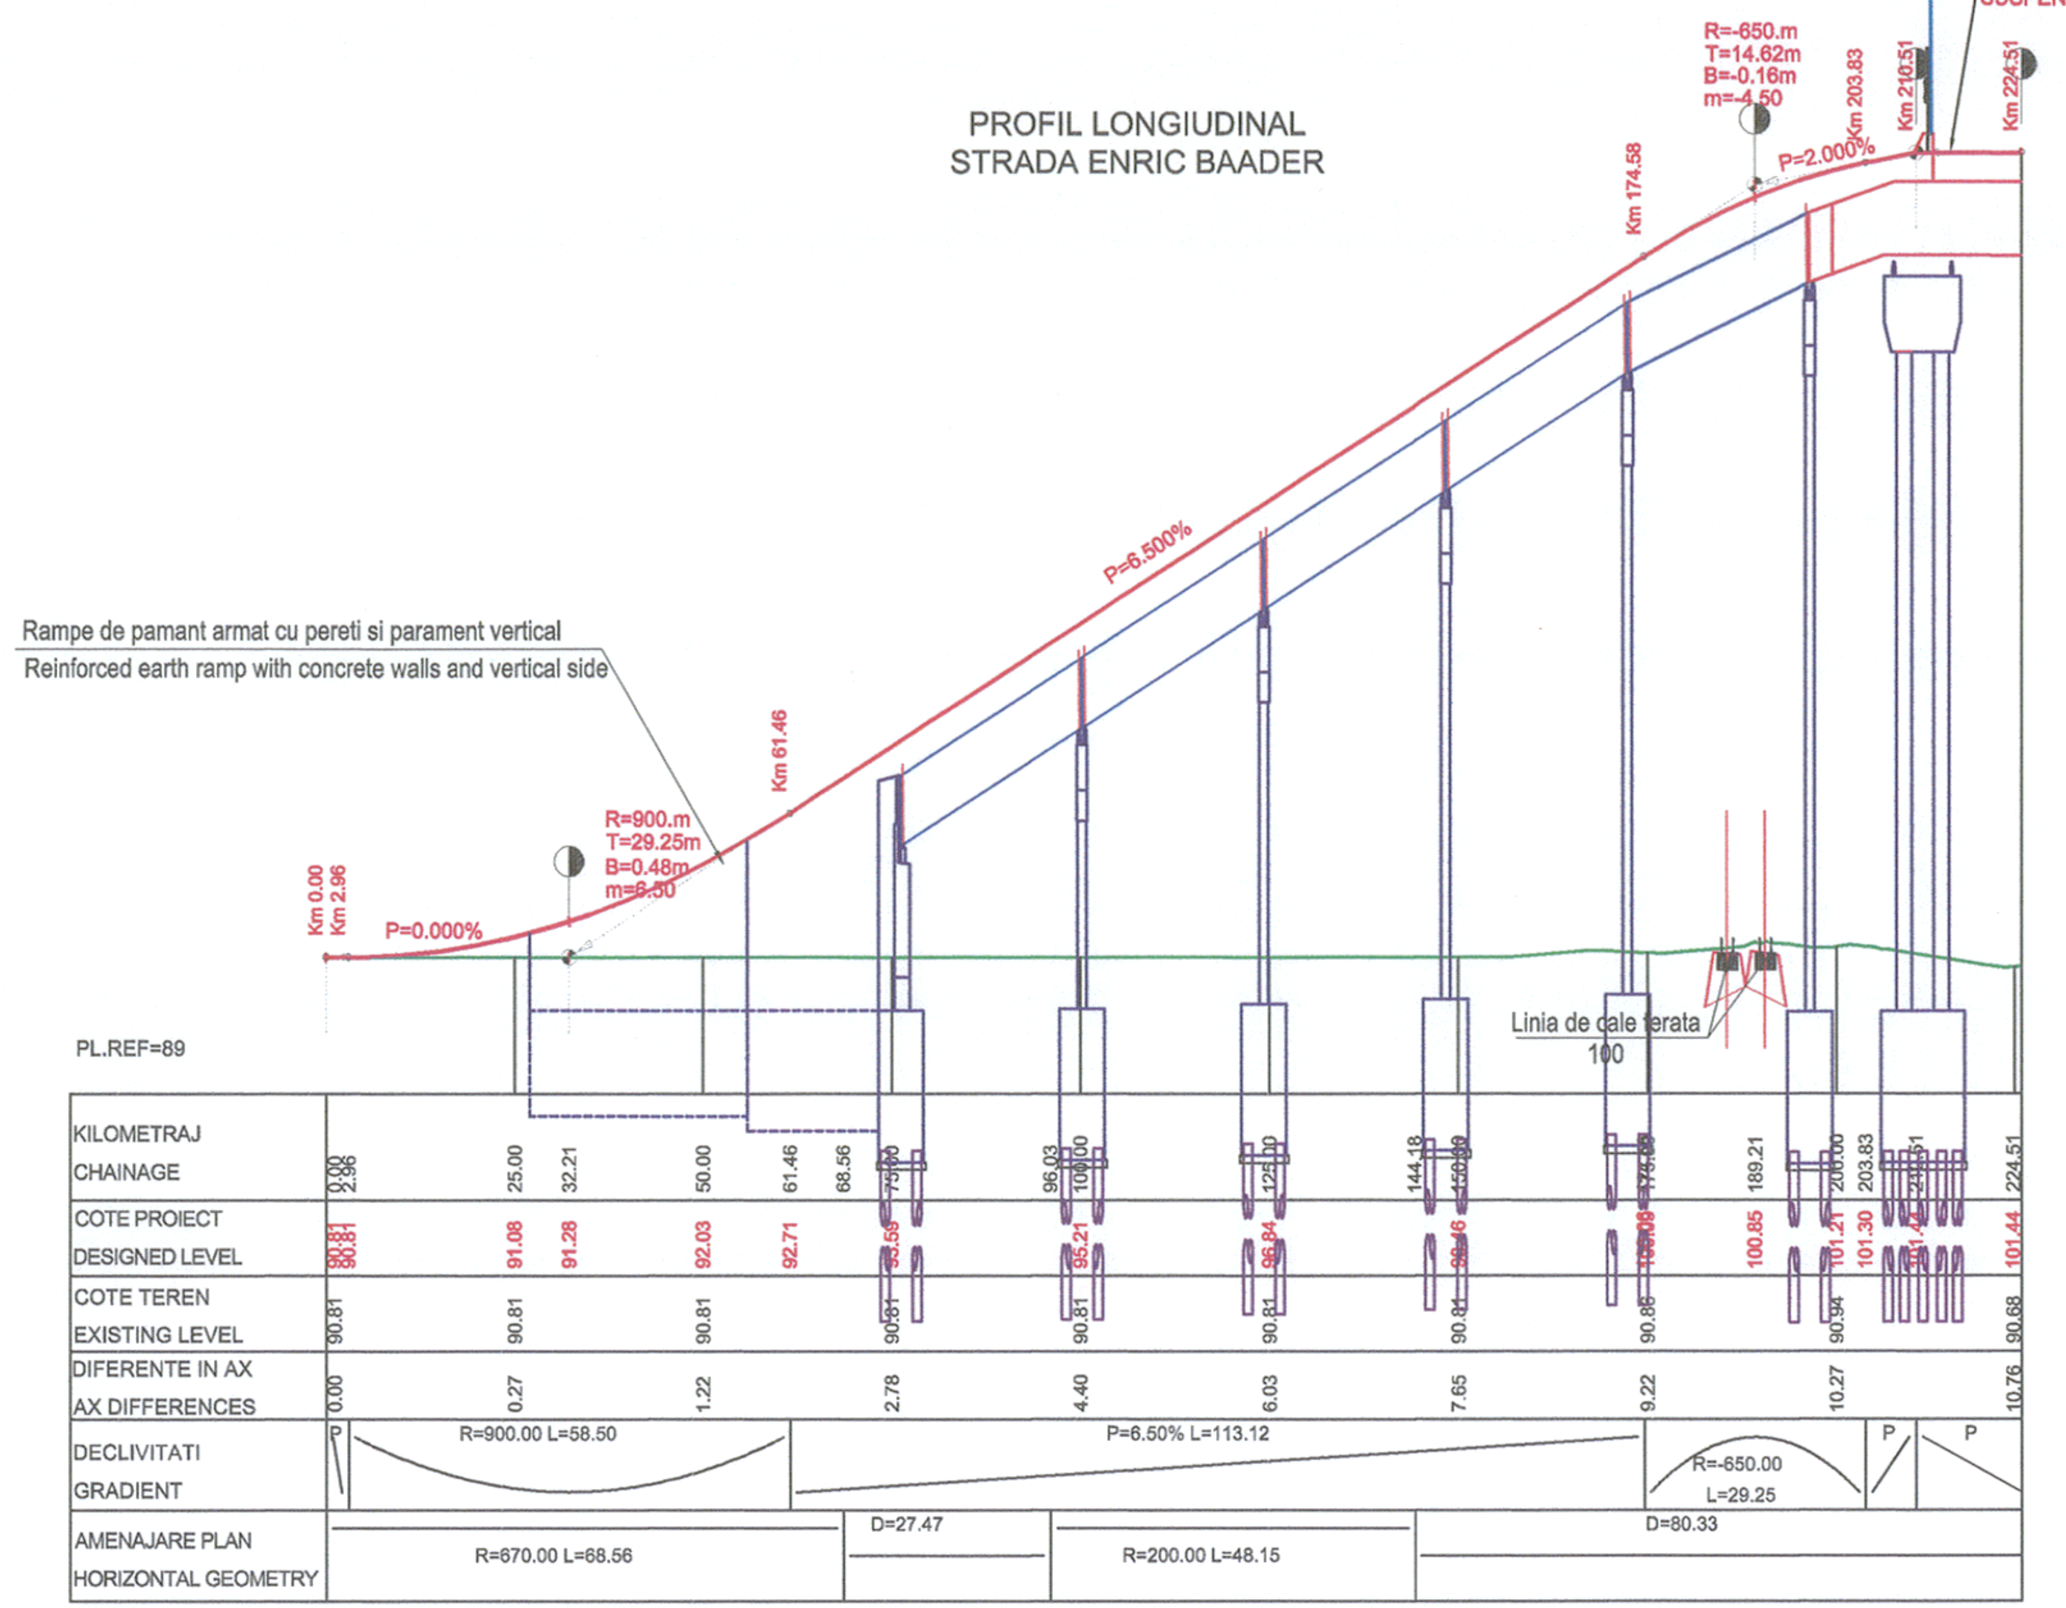

PROFIL LONGITUDINAL STRADA ARISTIDE DEMETRIADE

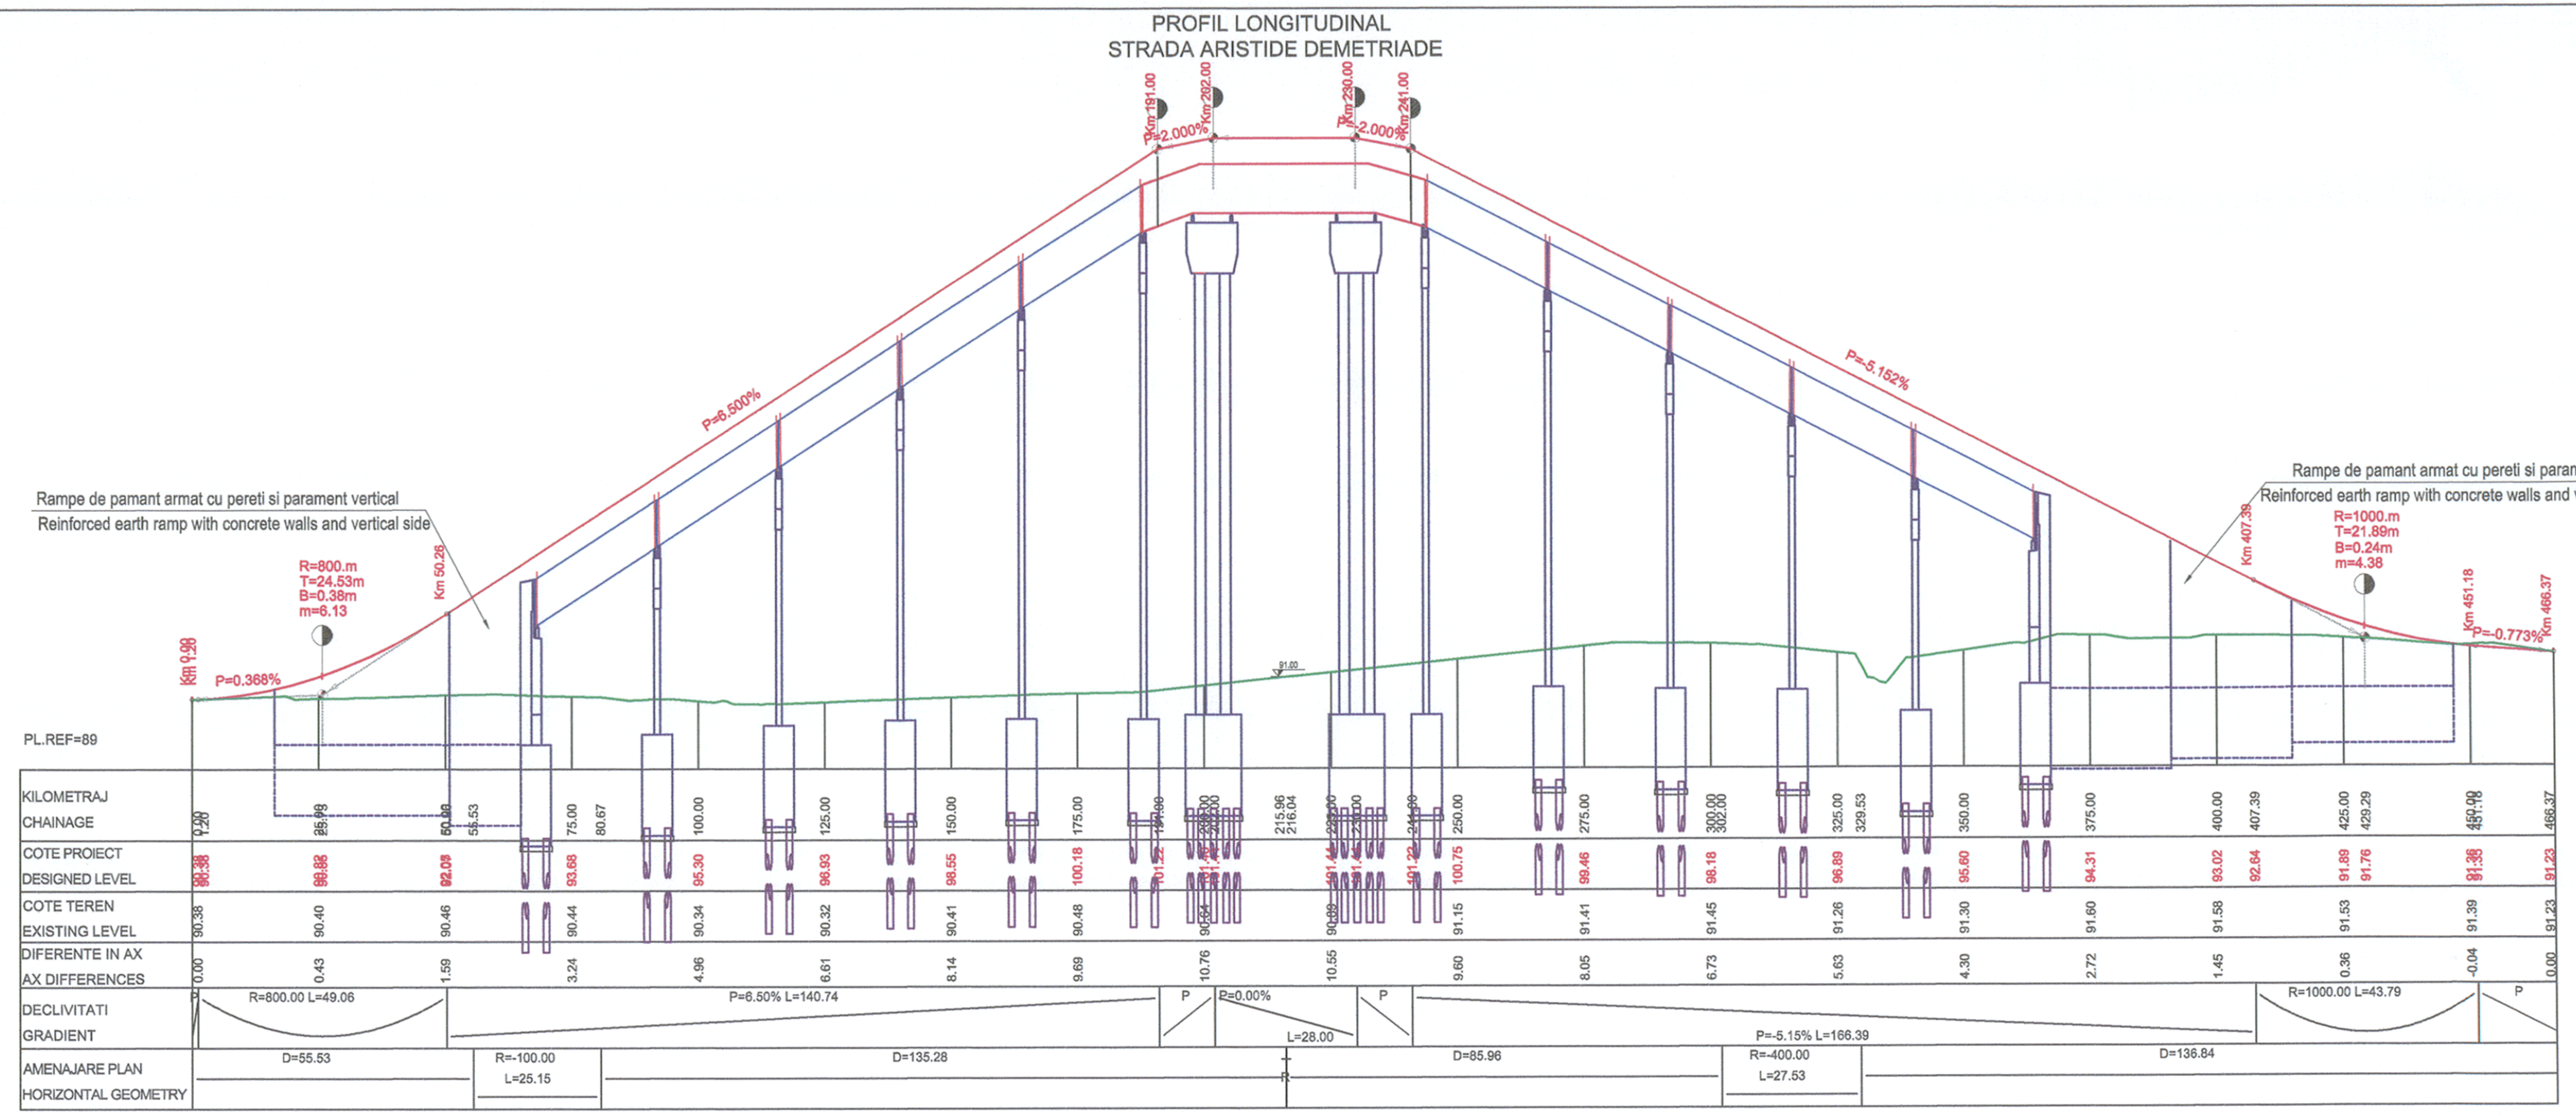

BENEFICIAR / BENEFICIARY COMPANIA NAȚIONALĂ DE CĂI FERATE "CFR" SA	C				
	B				
	A				
	Indice / Index	Data / Date	Modificarea / Modification	Proiectat / Designed	Verificat / Verified	Sef Proiect / Project Manager

DENUMIREA LUCRĂRII / PROJECT TITLE

STUDIU DE FEZABILITATE PENTRU MODERNIZAREA LINIEI FEROVIARE CARANSEBEȘ - TIMIȘOARA - ARAD
FEASIBILITY STUDY FOR MODERNIZATION OF THE RAILWAY LINE CARANSEBES - TIMISOARA - ARAD

PROIECTANT GENERAL / GENERAL DESIGNER

CONSIS PROIECT
R.C.:J40/3940/1995

	Nume / Name	Semnătura / Signature
Proiectat / Designed	Mircea GEORGESCU	
Verificat / Verified	Petru MARCU	
Sef Proiect / Project Manager	Catalin SERBAN	

PROIECTANT DE SPECIALITATE / SPECIALIZED DESIGNER

	Nume / Name	Semnătura / Signature
Proiectat/Designed		
Verificat/Verified		
Responsabil Proiect / Project Responsible		

DENUMIREA DESENULUI / DRAWING TITLE

PROFIL LONGITUDINAL PASAJ SUPERIOR PE STR. ERIC BAADER KM CF100 PR. 570+804
LONGITUDINAL POFILE ERIC BAADER STREET OVERPASS KM CF100 PR. 570+804

Proiect Nr / Project No	Faza / Phase	Scara/Scale	Data / Date	Codificare Planșă/Drawing Codification
1562/2015	SF / FS	1:100/1:1000	08/17	S F F 3 0 1 D R X 3 0 1 4 1