


SCHEMĂ ELECTROALIMENTARE SCHEMATIC DIAGRAM

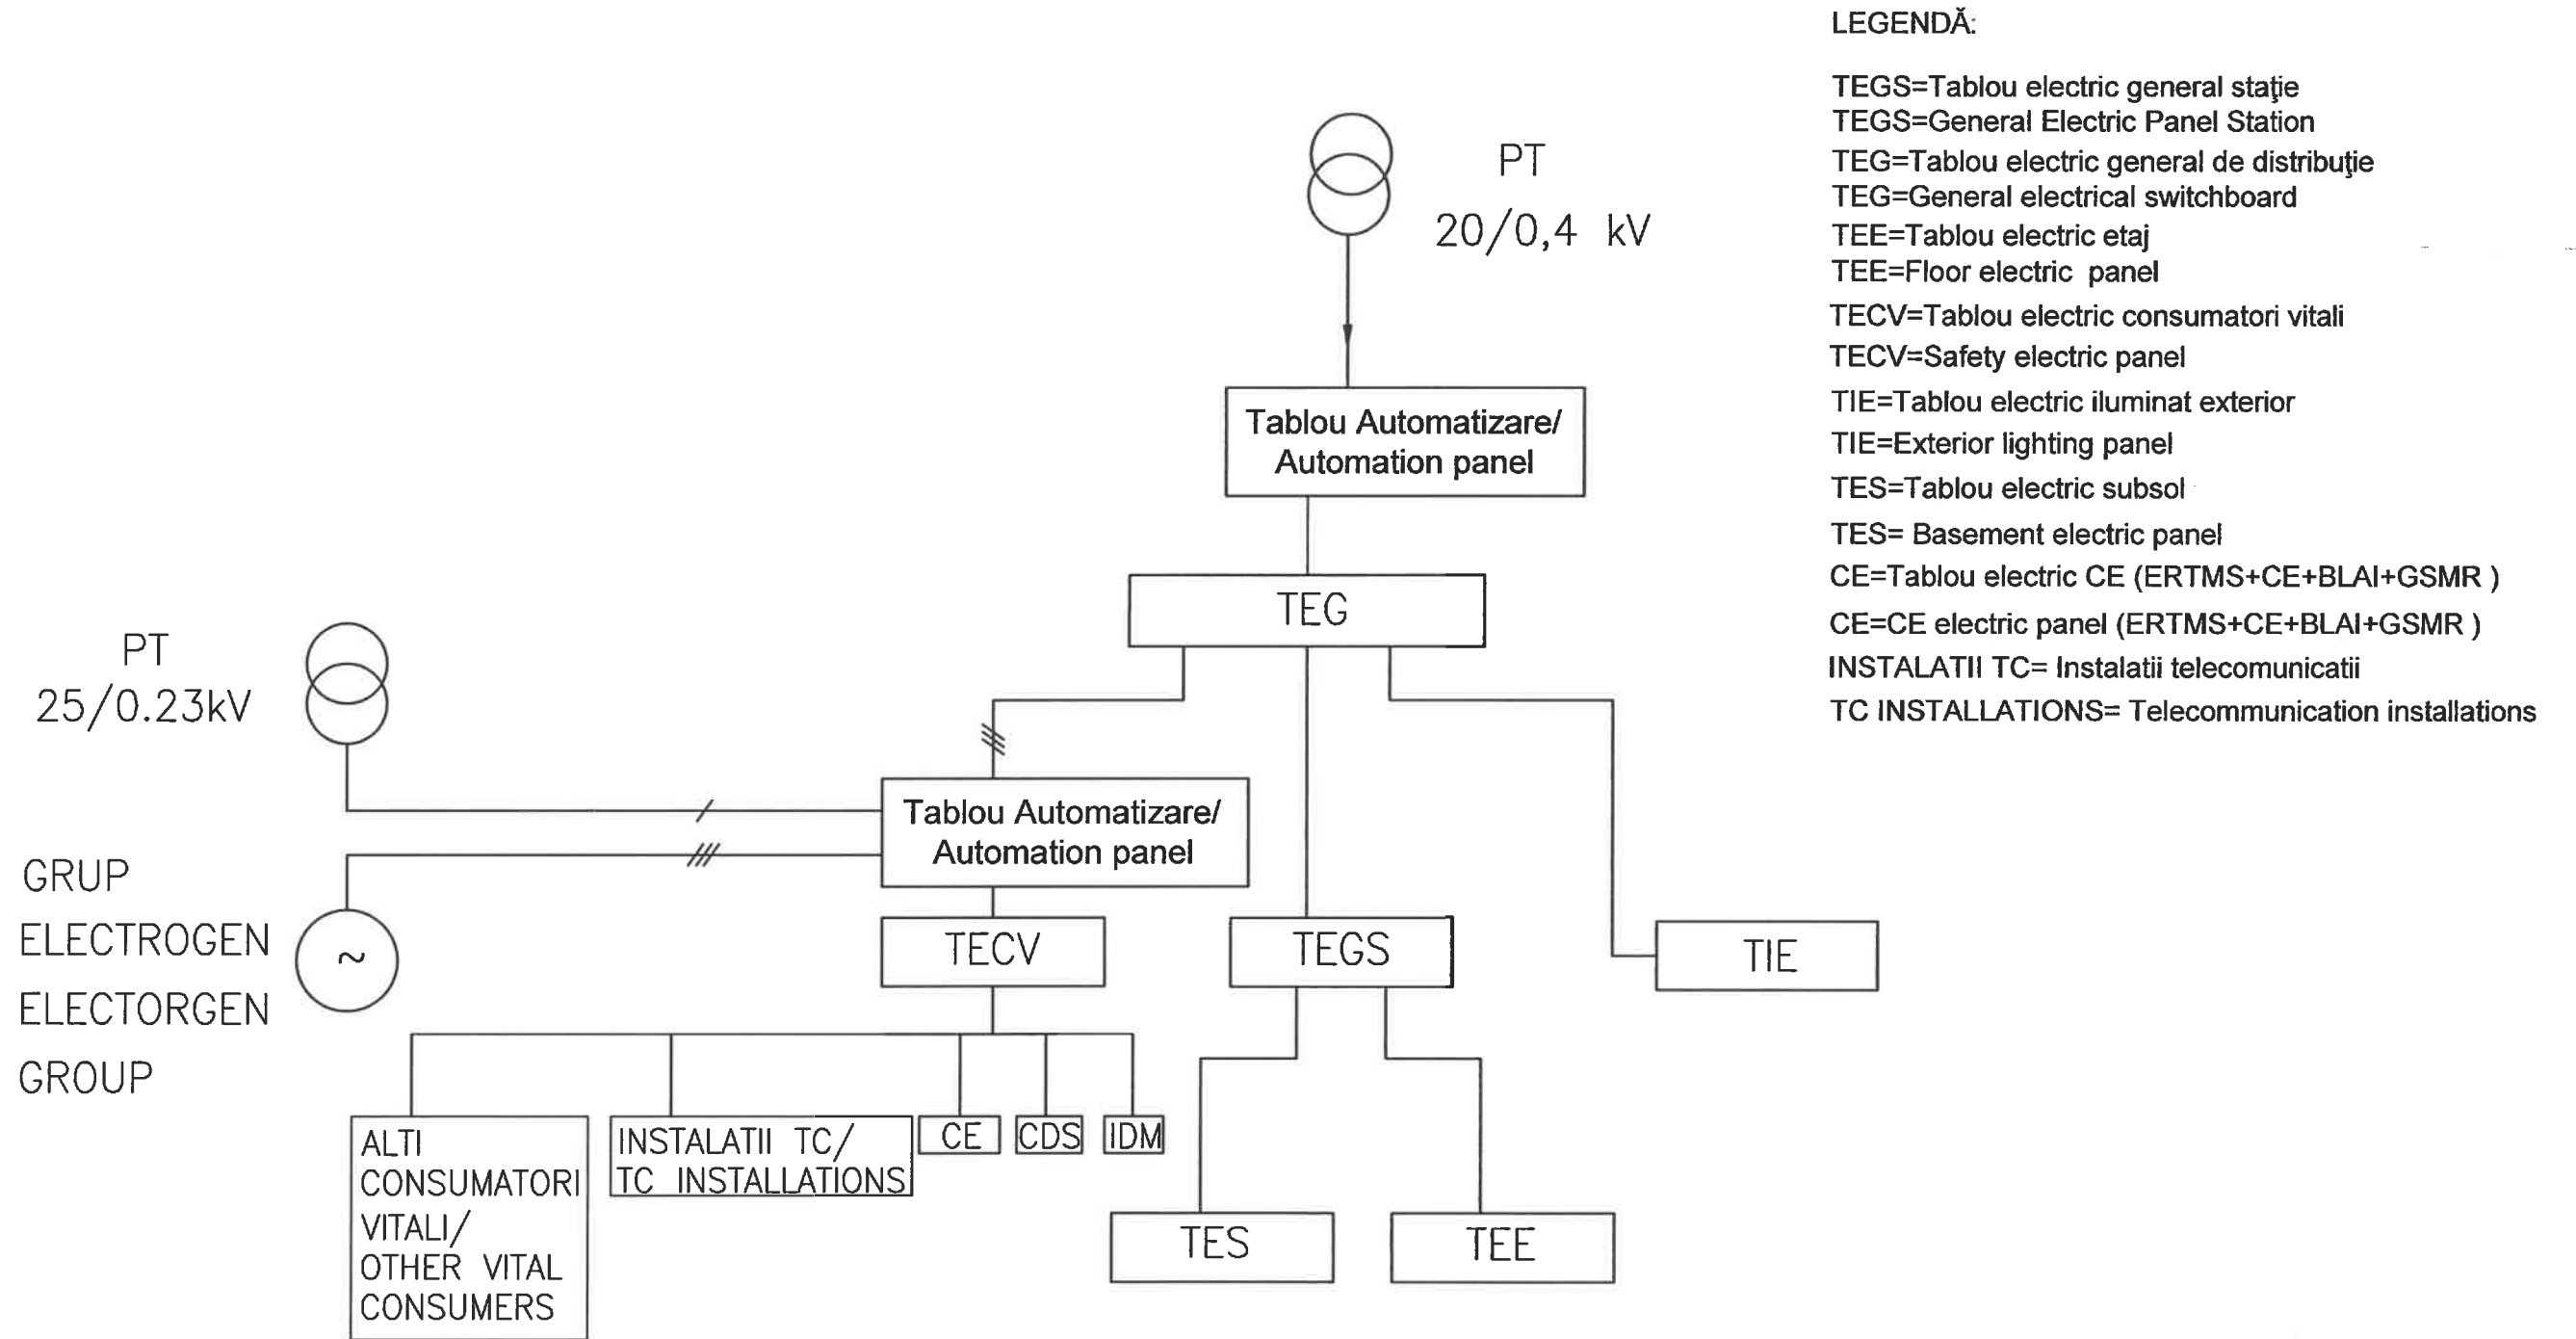

LEGENDĂ:

- TEGS=Tablou electric general stație
- TEGS=General Electric Panel Station
- TEG=Tablou electric general de distribuție
- TEG=General electrical switchboard
- TEE=Tablou electric etaj
- TEE=Floor electric panel
- TECV=Tablou electric consumatori vitali
- TECV=Safety electric panel
- TIE=Tablou electric iluminat exterior
- TIE=Exterior lighting panel
- TES=Tablou electric subsol
- TES= Basement electric panel
- CE=Tablou electric CE (ERTMS+CE+BLAI+GSMR)
- CE=CE electric panel (ERTMS+CE+BLAI+GSMR)
- INSTALATII TC= Instalatii telecomunicatii
- TC INSTALLATIONS= Telecommunication installations

BENEFICIAR / BENEFICIARY COMPANIA NAȚIONALĂ DE CĂI FERATE "CFR" SA 	C						DENUMIREA LUCRĂRII / PROJECT TITLE			
	B						STUDIU DE FEZABILITATE PENTRU MODERNIZAREA LINIEI FERoviARE CARANSEBEȘ - TIMIȘOARA - ARAD FEASIBILITY STUDY FOR MODERNIZATION OF THE RAILWAY LINE CARANSEBEȘ - TIMIȘOARA - ARAD			
	A									
Indice / Index	Data / Date	Modificarea / Modification	Proiectat / Designed	Verificat / Verified	Sef Proiect / Project Manager					
PROIECTANT GENERAL / GENERAL DESIGNER CONSIS PROJECT R.C.:J40/3940/1995	PROIECTANT DE SPECIALITATE / SPECIALIZED DESIGNER					DENUMIREA DESENULUI / DRAWING TITLE				
	SPECIALIZED DESIGNER					SCHEMA ELECTROALIMENTARE - SCHEMĂ DE PRINCIPIU GENERAL SCHEMATIC DIAGRAM				
	Proiectat / Designed	Numele / Name	Semnătura / Signature	Proiectat/Designed	Numele / Name	Semnătura / Signature	Proiect Nr. / Project No	Faza / Phase	Scara/Scale	Data / Date
Verificat / Verified	Adrian STANESCU		Verificat/Verified			1562/2015	SF / FS	%	08/18	S F F 0 0 0 I E 0 7 0 0 1 2
Sef Proiect / Project Manager	Cătălin Șerban		Responsabil Proiect / Project Responsible							