


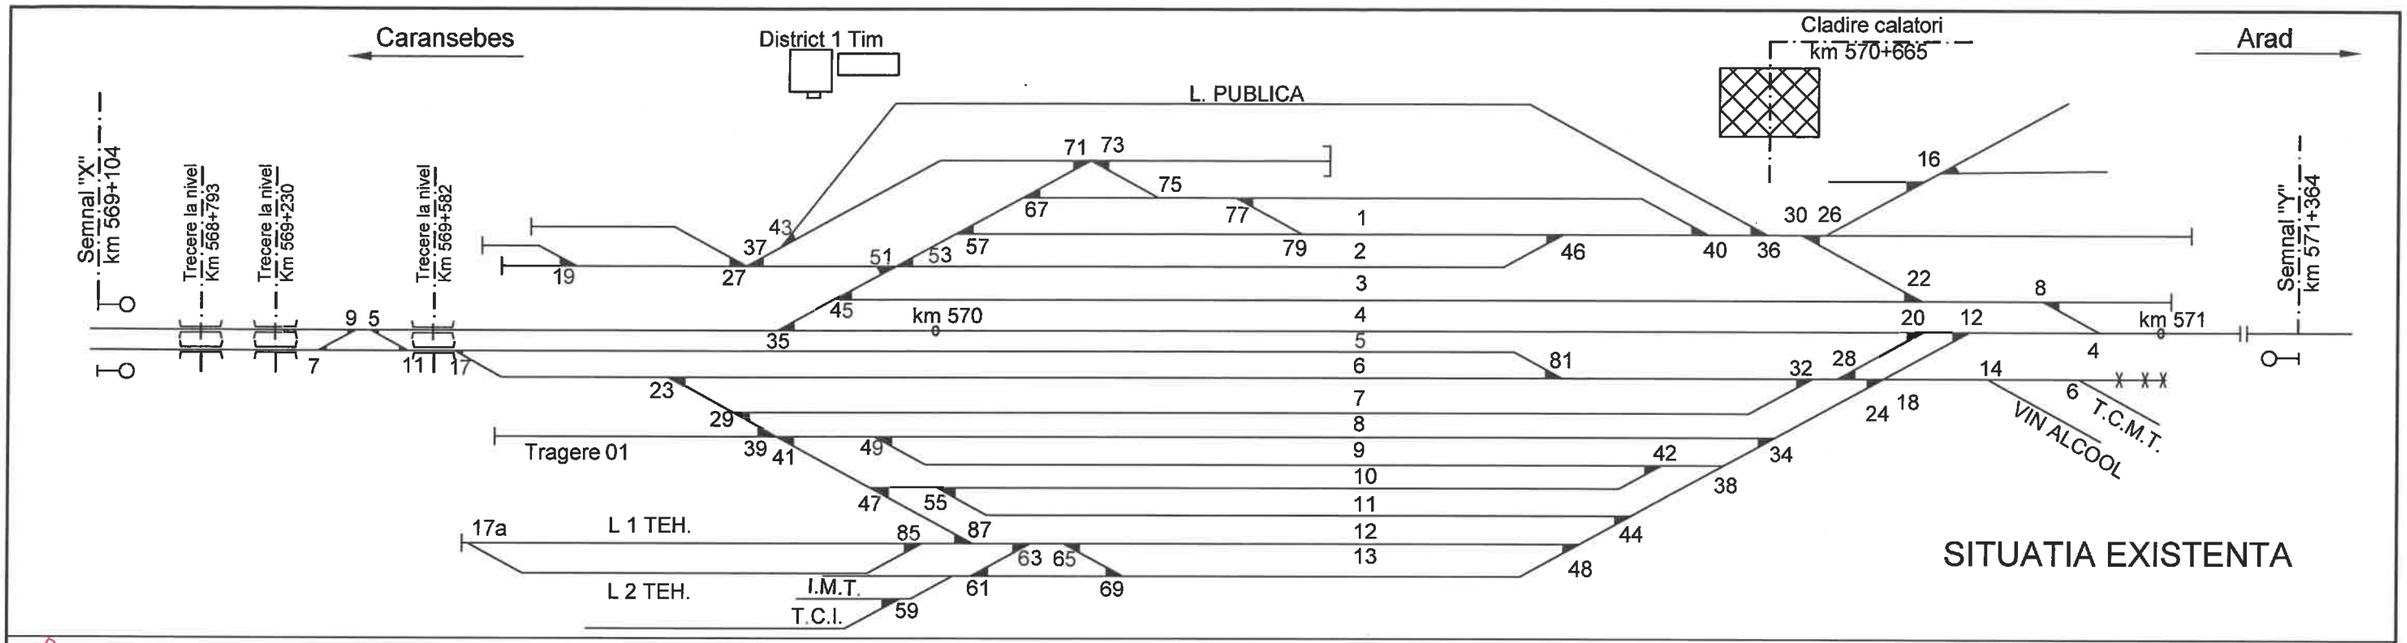


SOLUTIA PROPUSA

BENEFICIAR / BENEFICIARY
COMPANIA NAȚIONALĂ DE CĂI FERATE "CFR" SA

| Indice / Index | Data / Date | Modificarea / Modification | Proiectat / Designed | Verificat / Verified | Șef Proiect/ Project Manager |
|---|---|---|---|---|---|
| C | | | | | |
| B | | | | | |
| A | | | | | |

DENUMIREA LUCRĂRII / PROJECT TITLE

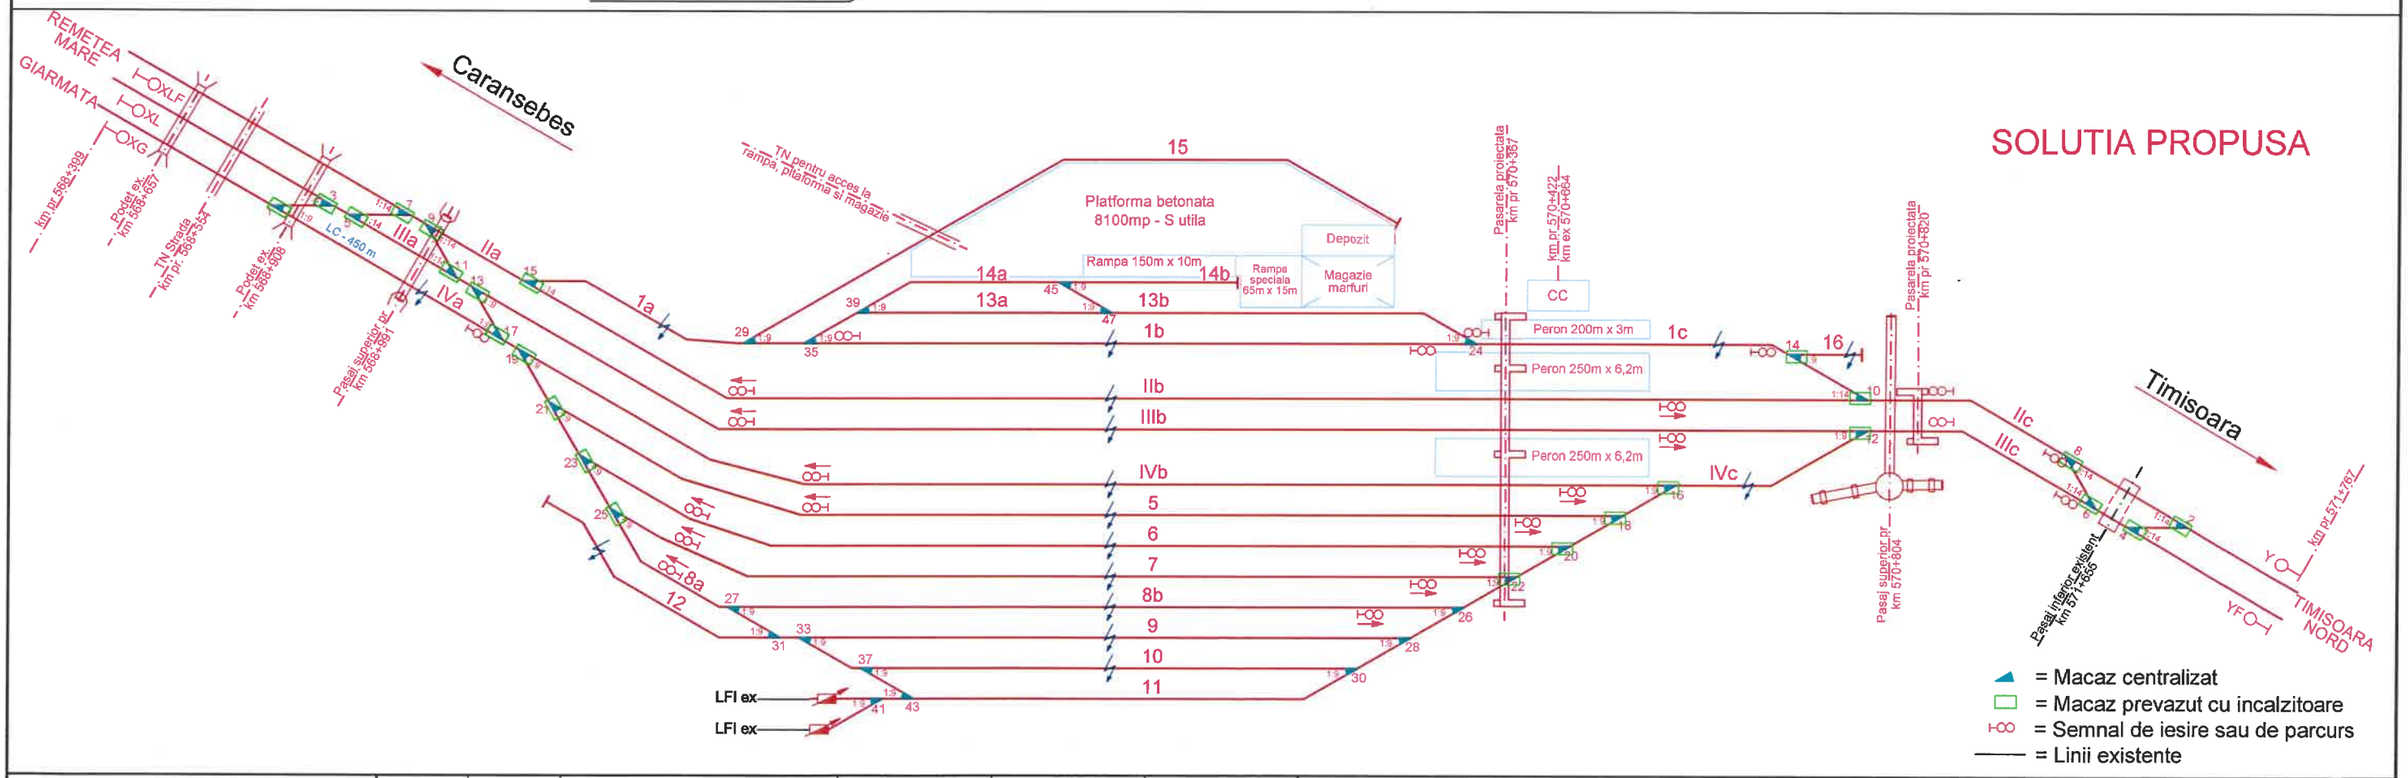STUDIU DE FEZABILITATE PENTRU MODERNIZAREA LINIEI FEROVIARE CARANSEBEŞ - TIMIŞOARA - ARAD
FEASIBILITY STUDY FOR MODERNIZATION OF THE RAILWAY LINE CARANSEBES - TIMISOARA - ARAD

PROIECTANT GENERAL / GENERAL DESIGNER

CONSIS PROIECT
R.C.:J40/3940/1995

| | Numele / Name | Semnătura /Signature |
|---|---|---|
| Proiectat / Designed | Daniela DIACONU | |
| Verificat / Verified | Adrian STANESCU | |
| Șef Proiect / Project Manager | Catalin SERBAN | |

PROIECTANT DE SPECIALITATE/ SPECIALIZED DESIGNER

| | Numele / Name | Semnătura /Signature |
|---|---|---|
| Proiectat/Designed | Prenume Nume | |
| Verificat/Verified | | |
| Responsabil Proiect Project Responsible | | |

DENUMIREA DESENULUI / DRAWING TITLE
SCHITA STATIA TIMISOARA EST - DOTAREA CU INCALZITOARE DE MACAZURI

| Proiect Nr./ Project No | Faza / Phase | Scara/Scale | Data / Date | Codificare Planșă/Drawing Codification |
|---|---|---|---|---|
| 1562/2015 | SF / FS | - | 08/18 | SFP301 IE1 8001 1 |