




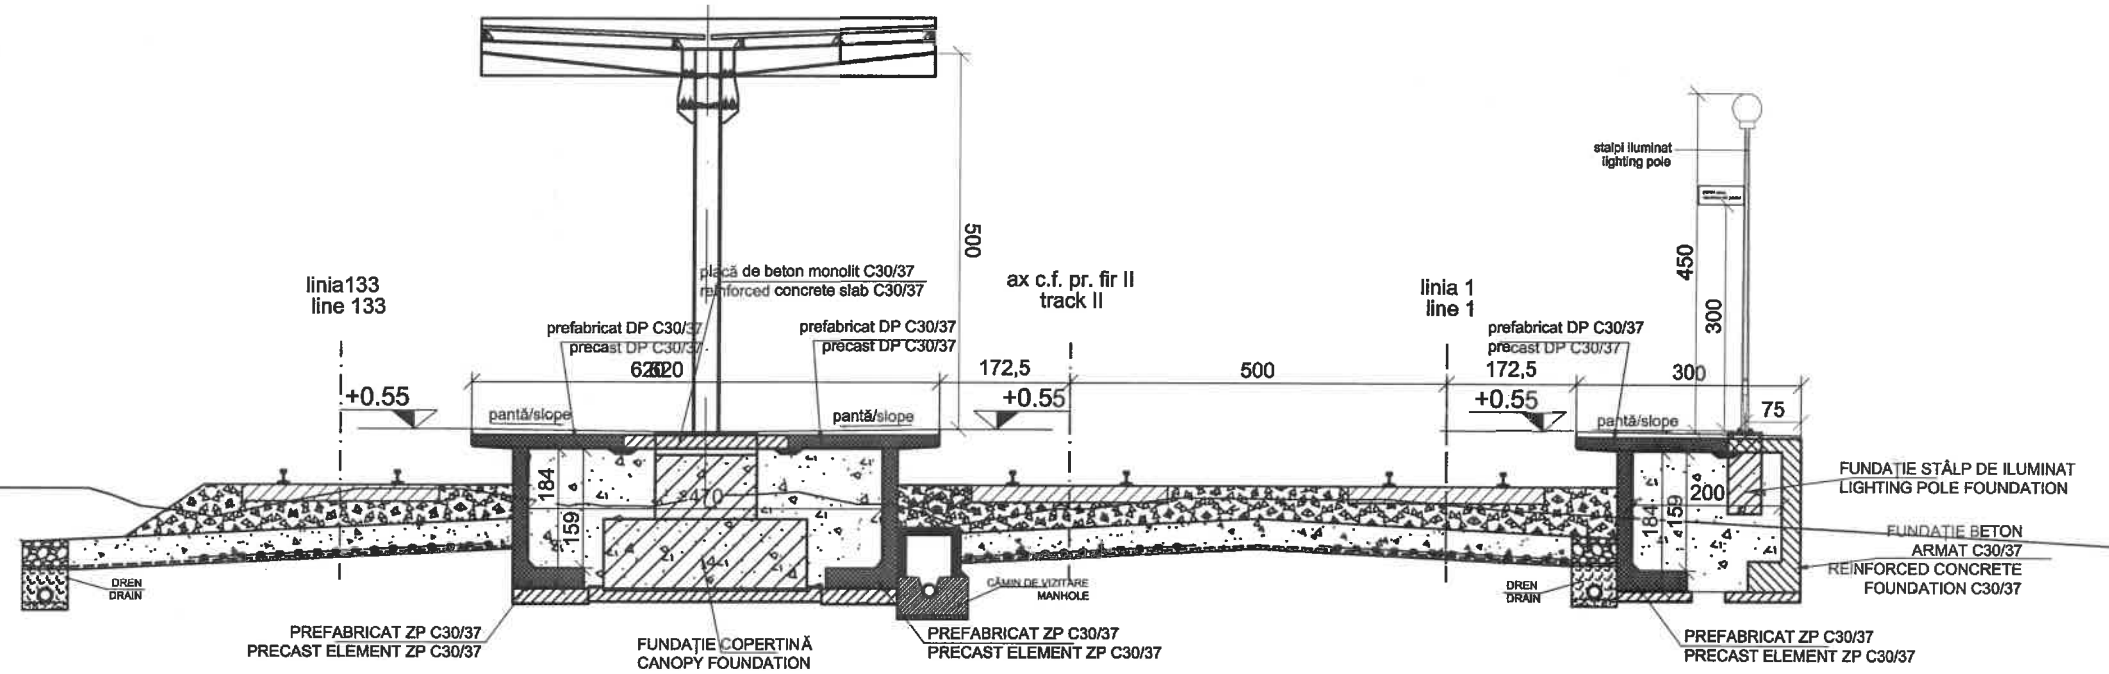


PROFIL TRANSVERSAL APLICABIL PE ZONA PEROANELOR - ZONĂ COPERTINĂ - STAȚIA RONAT TRIAJ GRUPA D
 CROSS-SECTION TYPE APPLICABLE IN STATIONS ON PLATFORM AREA - CANOPY AREA - RONAT TRIAJ GRUPA D STATION



BENEFICIAR / BENEFICIARY COMPANIA NAȚIONALĂ DE CĂI FERATE "CFR" SA 	C						DENUMIREA LUCRĂRII / PROJECT TITLE			
	B						STUDIU DE FEZABILITATE PENTRU MODERNIZAREA LINIEI FERROVIARE CARANSEBEȘ - TIMIȘOARA - ARAD			
	A						FEASIBILITY STUDY FOR MODERNIZATION OF THE RAILWAY LINE CARANSEBES - TIMISOARA - ARAD			
PROIECTANT GENERAL / GENERAL DESIGNER  R.C.:J40/3940/1995	Indice / Index	Data / Date	Modificarea / Modification	Proiectat / Designed	Verificat / Verified	Șef Proiect / Project Manager	DENUMIREA DESENULUI / DRAWING TITLE			
PROIECTANT DE SPECIALITATE / SPECIALIZED DESIGNER			PROIECTANT DE SPECIALITATE / SPECIALIZED DESIGNER			SECȚIUNE TRANSVERSALĂ - Stația RONAT Tf. gara D- ZONĂ COPERTINE CROSS SECTION - Station - RONAT Tf. gara D- CANOPY AREA				
Proiectat / Designed Verificat / Verified Șef Proiect / Project Manager	Numele / Name Ioana Avram Ștefan Ruste Catălin Șerban	Semnătura / Signature   	Proiectat/Designed Verificat/Verified Responsabil Proiect Project Responsible	Numele / Name Semnătura / Signature	Proiect Nr. / Project No 1562/2015	Faza / Phase SF / FS	Scara/Scale 1:100	Data / Date 02/19	Codificare Planșă/Drawing Codification S F F 4 0 5 R Z 3 4 0 0 1 1	