



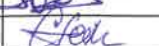


PROFIL TRANSVERSAL APLICABIL PE ZONA PEROANELOR - ZONĂ PASARELĂ - STAȚIA RONAȚ TRIAJ GRUPA D
 CROSS-SECTION TYPE APPLICABLE IN STATIONS ON PLATFORM AREA - FOOTBRIDGE AREA - RONAȚ TRIAJ GRUPA D STATION

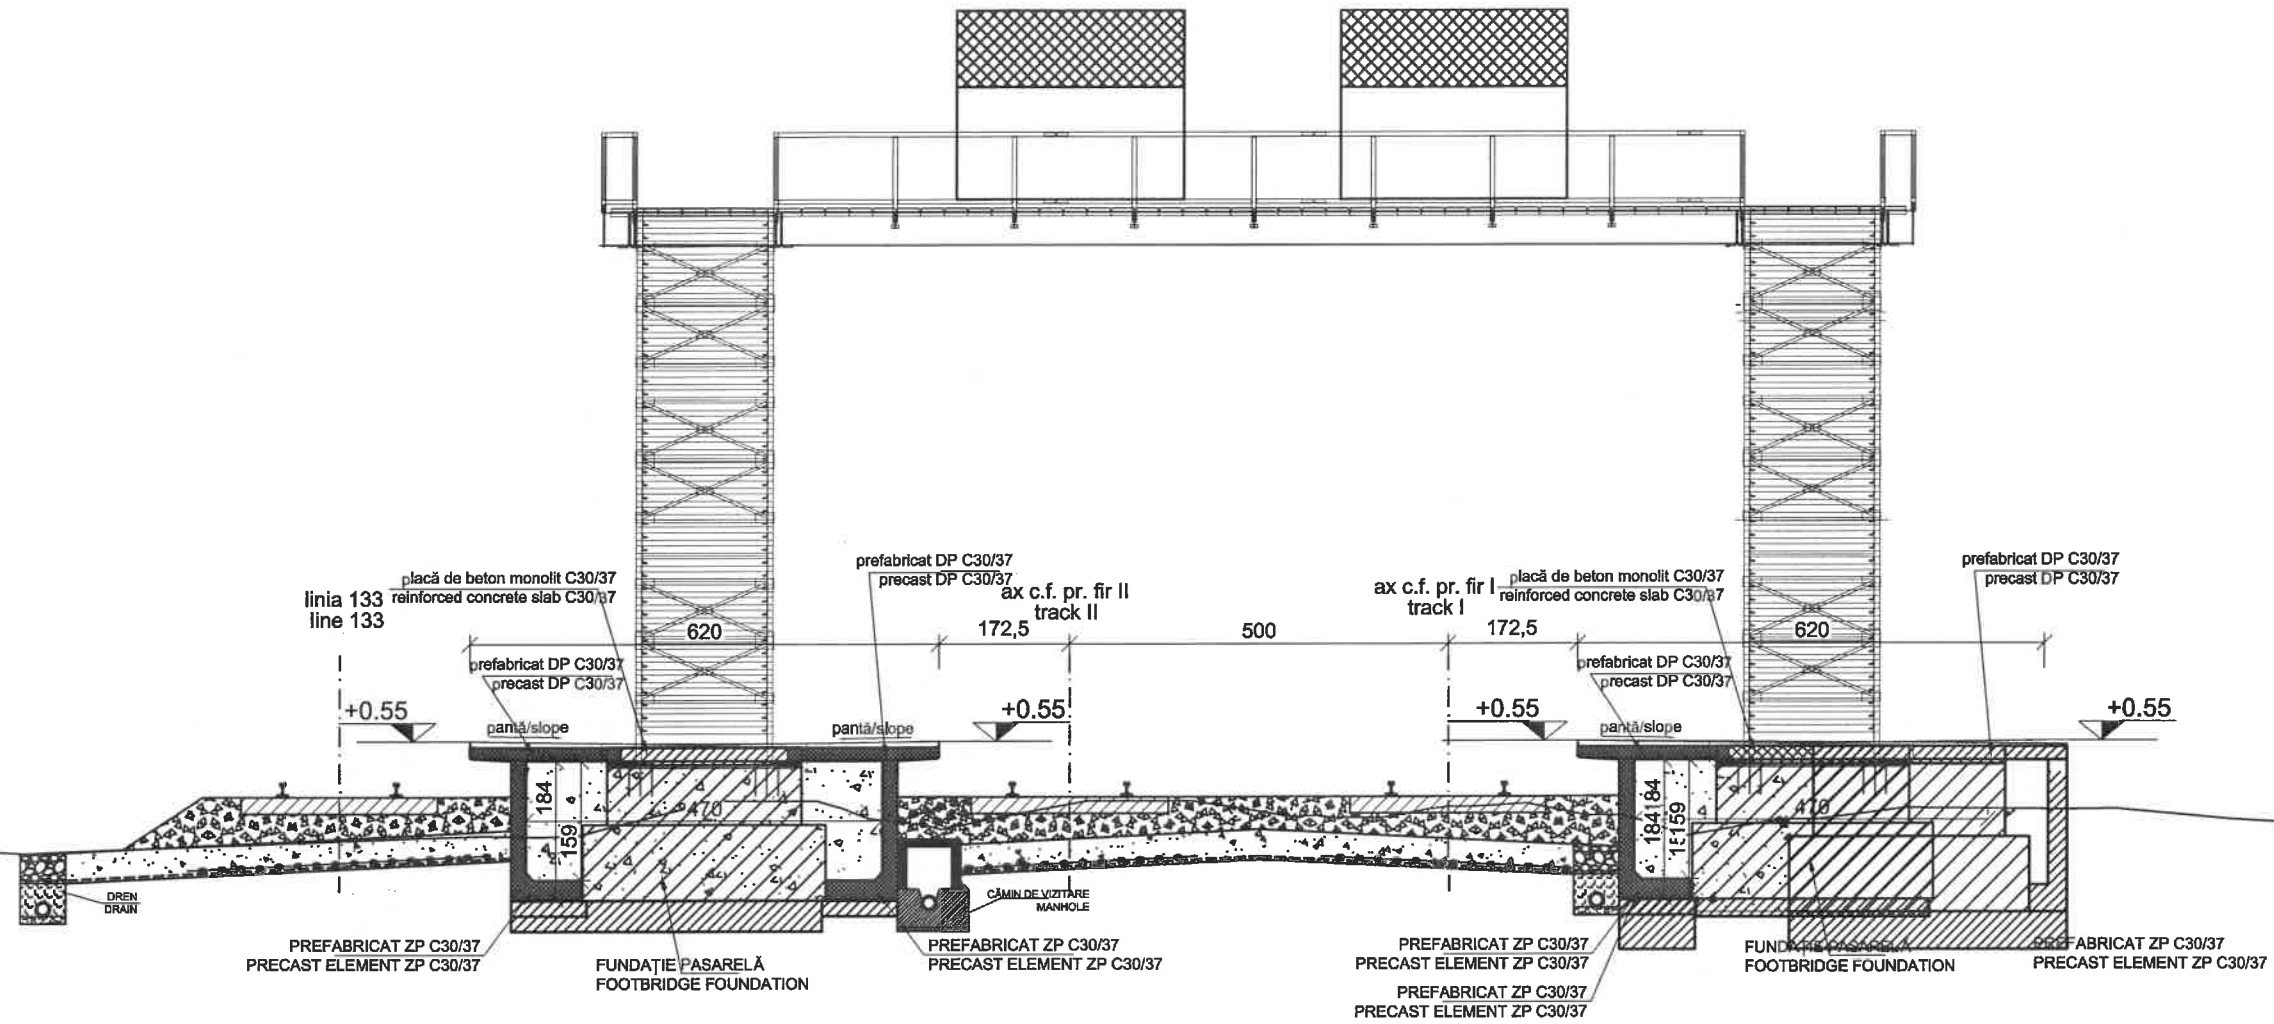

BENEFICIAR / BENEFICIARY COMPANIA NAȚIONALĂ DE CĂI FERATE "CFR" SA 	C						DENUMIREA LUCRĂRII / PROJECT TITLE				
	B						STUDIU DE FEZABILITATE PENTRU MODERNIZAREA LINIEI FERROVIARE CARANSEBEȘ - TIMIȘOARA - ARAD				
	A						FEASIBILITY STUDY FOR MODERNIZATION OF THE RAILWAY LINE CARANSEBES - TIMISOARA - ARAD				
	Indice / Index	Data / Date	Modificarea / Modification	Proiectat / Designed	Verificat / Verified	Șef Proiect / Project Manager					
PROIECTANT GENERAL / GENERAL DESIGNER  R.C.:J40/3940/1995	PROIECTANT DE SPECIALITATE / SPECIALIZED DESIGNER			DENUMIREA DESENULUI / DRAWING TITLE SECȚIUNE TRANSVERSALĂ - Stația RONAȚ Tf. gara D- ZONĂ PASARELĂ CROSS SECTION - Station - RONAȚ Tf. gara D- FOOTBRIDGE AREA							
	Proiectat / Designed	Numele / Name	Semnătura / Signature	Proiectat/Designed	Numele / Name	Semnătura / Signature	Proiect Nr. / Project No	Faza / Phase	Scara/Scale	Data / Date	Codificare Planșă/Drawing Codification
	Verificat / Verified	Ștefan Ruste		Verificat/Verified			1562/2015	SF / FS	1:100	02/19	S F F 4 0 5 R Z 3 4 0 0 2 1
Șef Proiect / Project Manager	Cătălin Șerban		Responsabil Proiect / Project Responsible								