
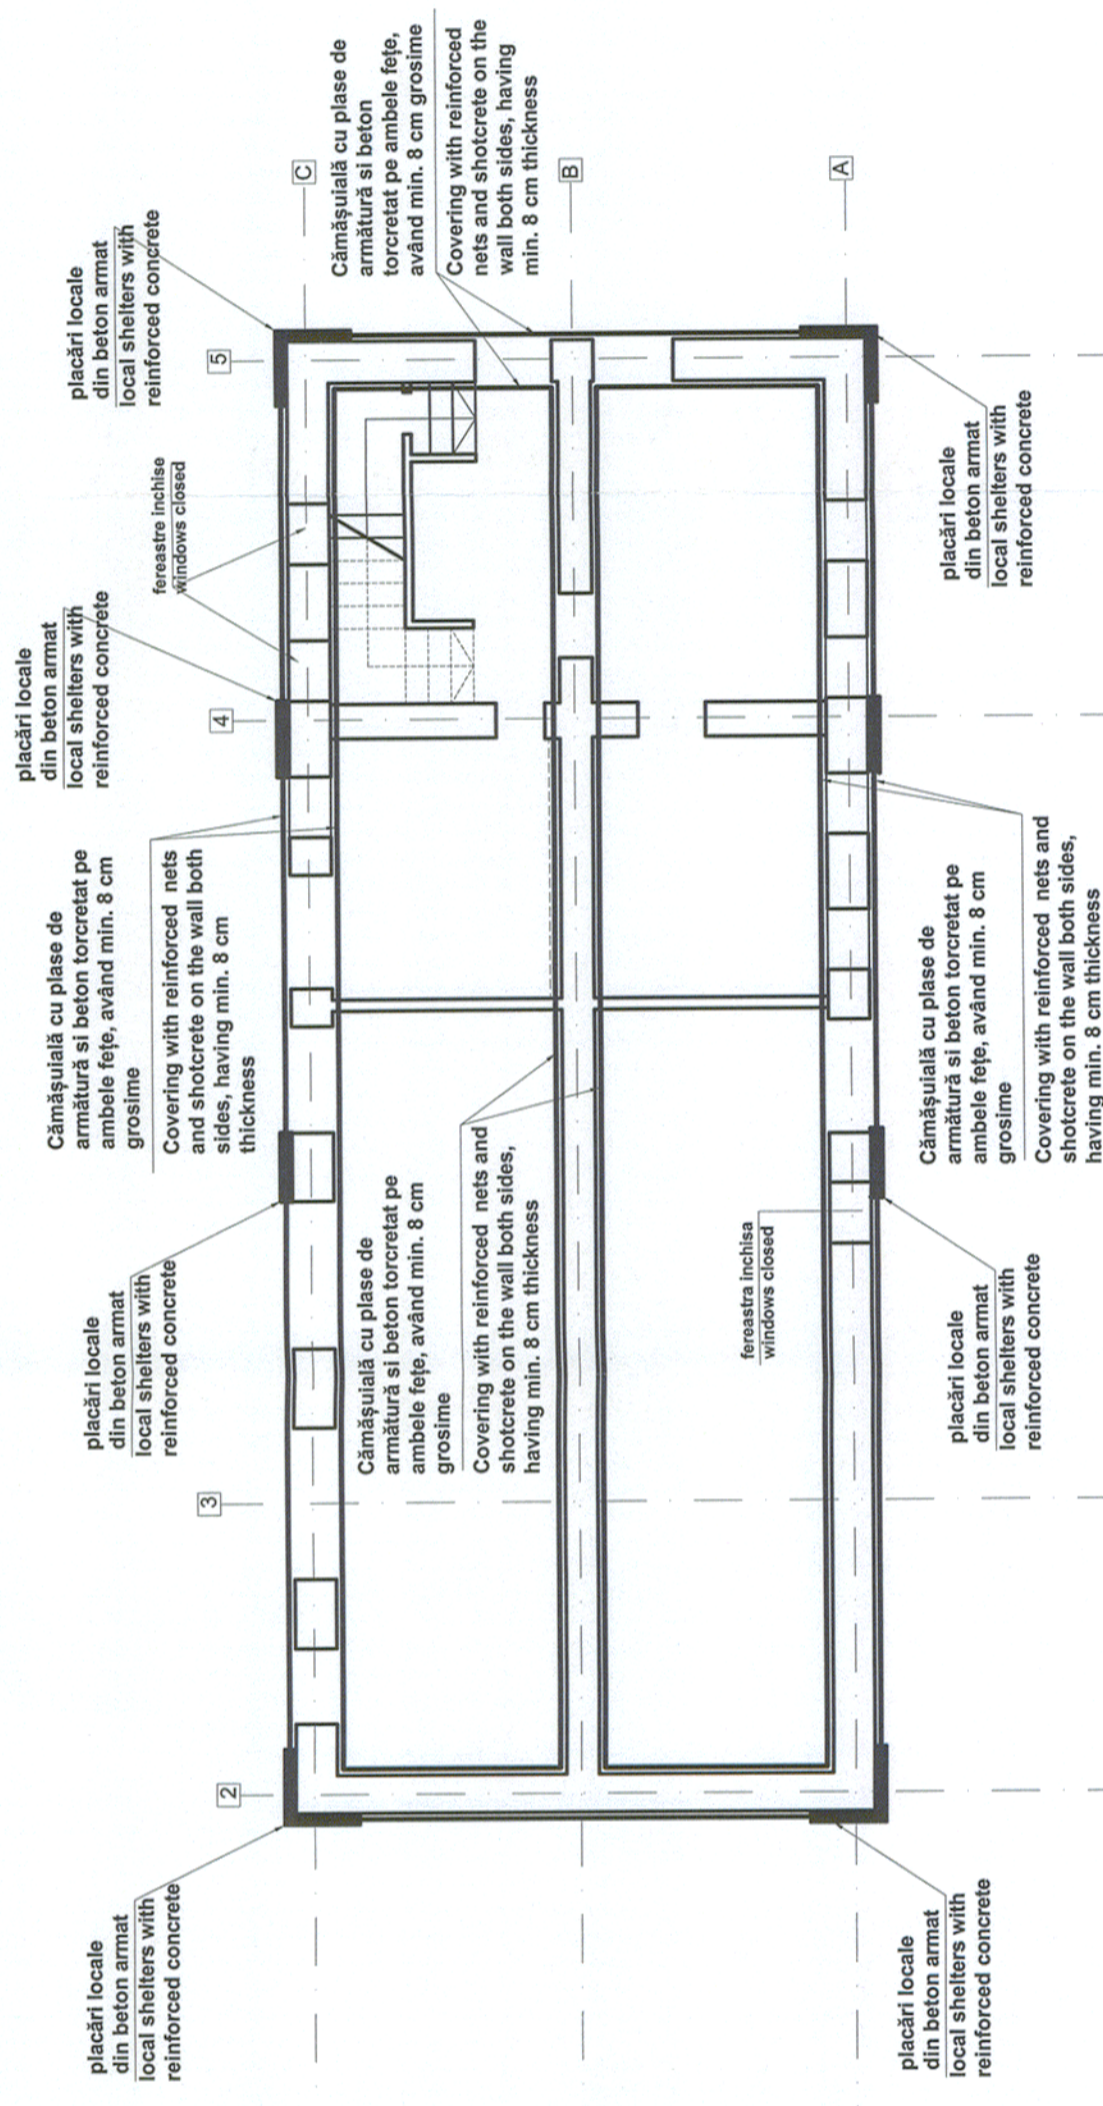


INTERVENȚII PARTER/INTERVENTIONS GROUND FLOOR SC 1:100

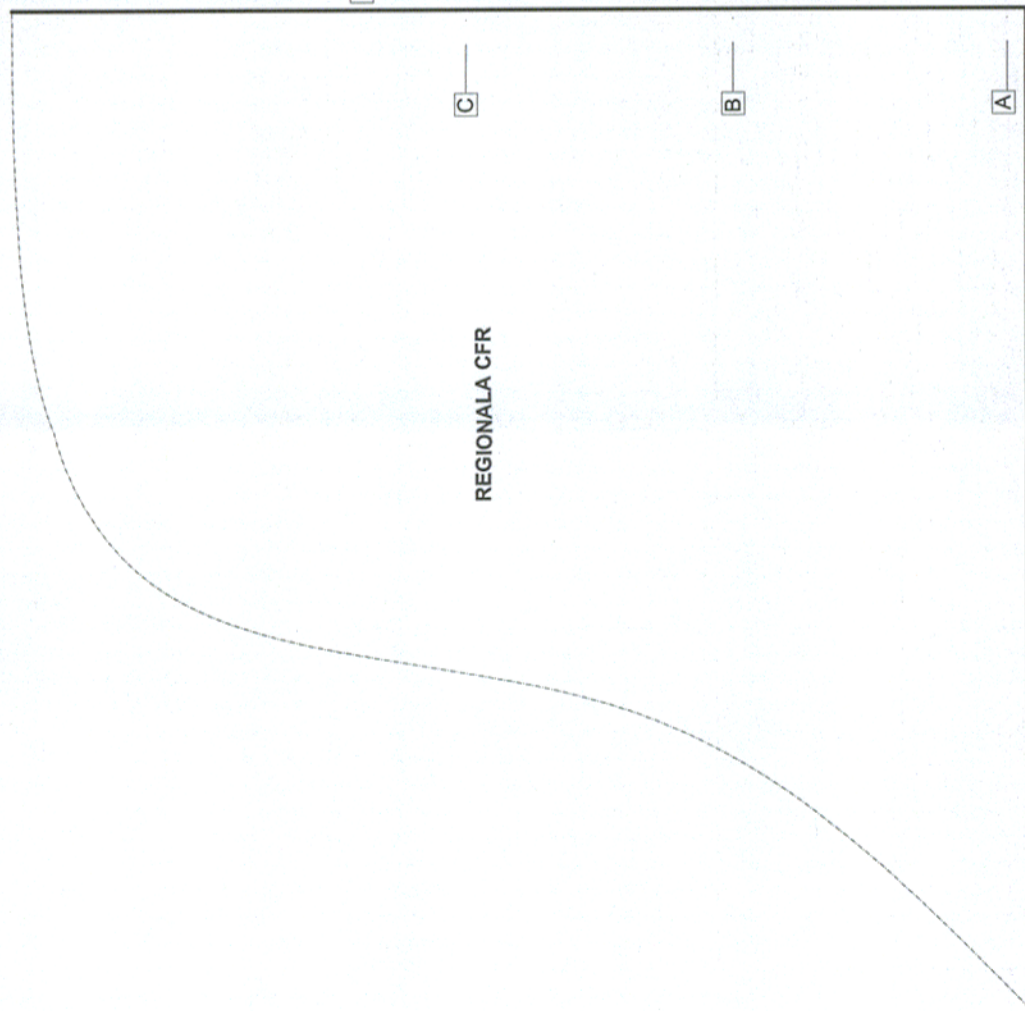

Repararea fisurilor existente din pereții de zidărie de cărămidă prin injectare cu mortar de ciment.
Repairing existing cracks from the brick masonry walls by injection with cement mortar.

BENEFICIAR / BENEFICIARY COMPANIA NAȚIONALĂ DE CAI FERATE "CFR" SA		19.45		DENUMIREA LUCRĂRII / PROJECT TITLE STUDIU DE FEZABILITATE PENTRU MODERNIZAREA LINIEI FEROVIARE CARANSEBES - TIMIȘOARA - ARAD FEASIBILITY STUDY FOR MODERNIZATION OF THE RAILWAY LINE CARANSEBES - TIMIȘOARA - ARAD	
C					
B					
A					
Index / Index		Data / Date	Modificări / Modification	Proiectat / Designed	Verificat / Verified
PROIECTANT GENERAL / GENERAL DESIGNER		Numele / Name		Semnătura / Signature	
PROIECTANT DE SPECIALITATE / SPECIALIZED DESIGNER		Numele / Name		Semnătura / Signature	
Proiectat / Designed	Verificat / Verified	Proiectat / Designed	Verificat / Verified	Proiectat / Designed	Verificat / Verified
Șef Proiect / Project Manager	Șef Proiect / Project Manager	Șef Proiect / Project Manager	Șef Proiect / Project Manager	Șef Proiect / Project Manager	Șef Proiect / Project Manager
Stefan Ruste	Alex Crihan	Catalin Serban			
Faza / Phase		Scara / Scale	Data / Date	Codificare Planșă / Drawing Codification	
SF / FS		1:100	05/17	S F F 3 0 3 R Z 2 5 0 0 1 0	