PLAN NIVEL 1 - DISPOZITIE GENERALA/
GENERAL DISPOSITION 1 FLOOR PLAN

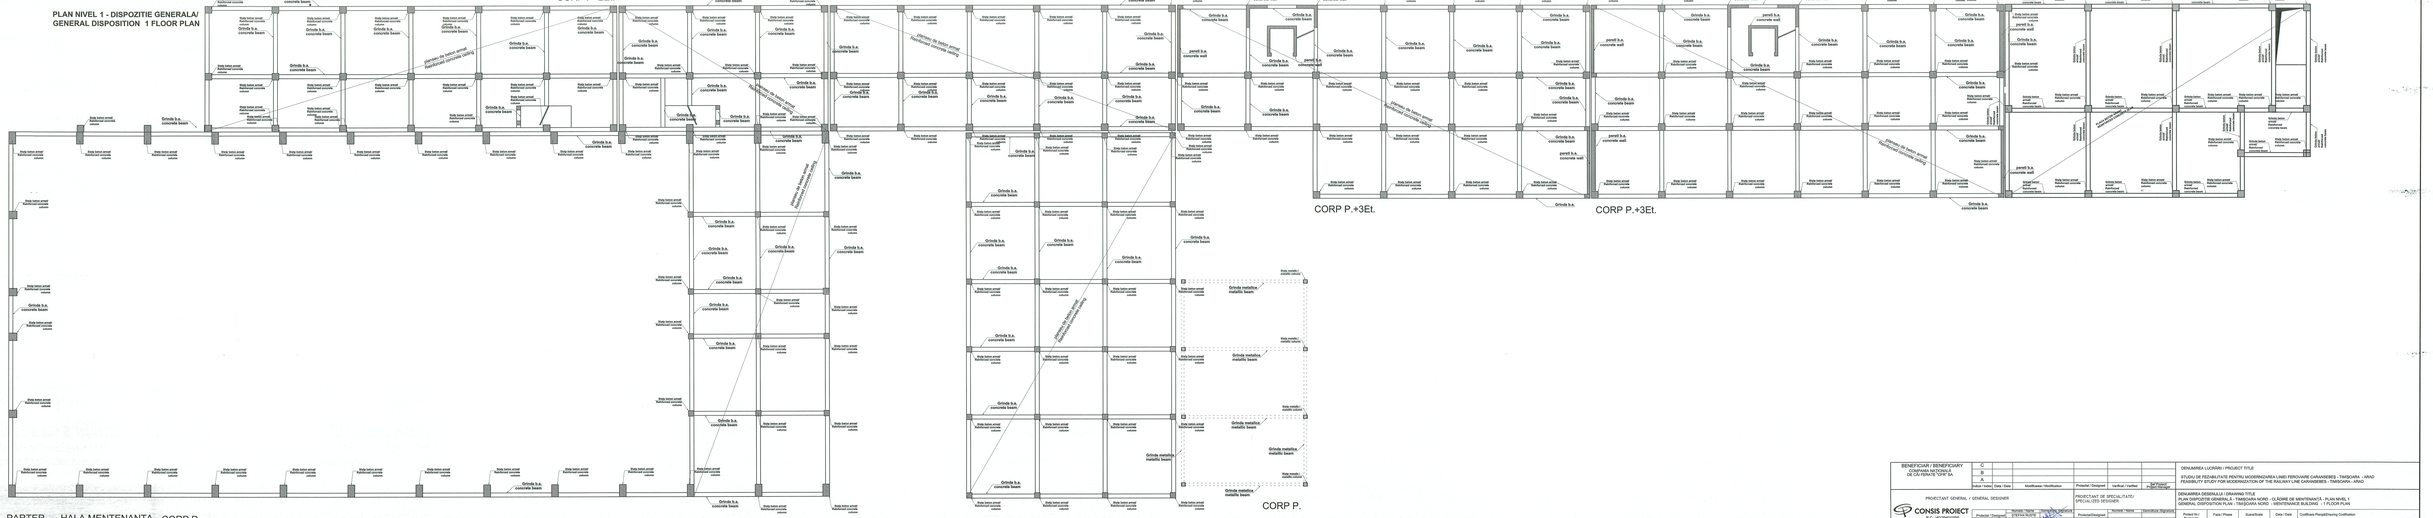

BENEFICIAR / BENEFICIARY COMPANIA NATIONALA DE CAI FERATE "CFR" SA	C B A						DENUMIREA LUCRĂRII / PROJECT TITLE STUDIU DE FEZABILITATE PENTRU MODERNIZAREA LINIEI FEROVIARE GARANSEBEŞ - TIMIŞOARA – ARAD FEASIBILITY STUDY FOR MODERNIZATION OF THE RAILWAY LINE CARANSEBEŞ - TIMIŞOARA – ARAD
	Indice / Index	Data / Date	Modificarea / Modification	Proiectat / Designed	Verificat / Verified	Aprobat / Approved	
PROIECTANT GENERAL / GENERAL DESIGNER							DENUMIREA DESENULUI / DRAWING TITLE PLAN DISPOZITIE GENERALA - TIMISOARA NORD - CLADIRE DE MENTENANTA - PLAN NIVEL 1 GENERAL DISPOSITION PLAN - TIMISOARA NORD - MAINTENANCE BUILDING - 1 FLOOR PLAN
CONSIS PROIECT S.R.L. J40/3506/1992							PROIECTANT DE SPECIALITATE / SPECIALISED DESIGNER
				Numele / Name	Semnătura / Signature	Ştampila / Stamp	Proiect Nr./ Project No. 1560/2016
	Proiectat / Designed	STEFAN MARIA					Faza / Phase
	Verificat / Verified	RADU LOZANSCHI					Scara/Scale 1:100
	Aprobat / Approved	CATALIN SERBAN					Data / Date 05/19
	Proiect Manager						Codificare Planşă/Drawing Codification S F F 3 0 3 R Z 6 5 0 0 1 2
	Proiect Manager Adj.						Pagina / Page 39 / 78

Fisierele: CLĂDIRE DE MENTENANȚĂ TIMIȘOARA NORD-DISPOZIȚIE GENERALĂ