




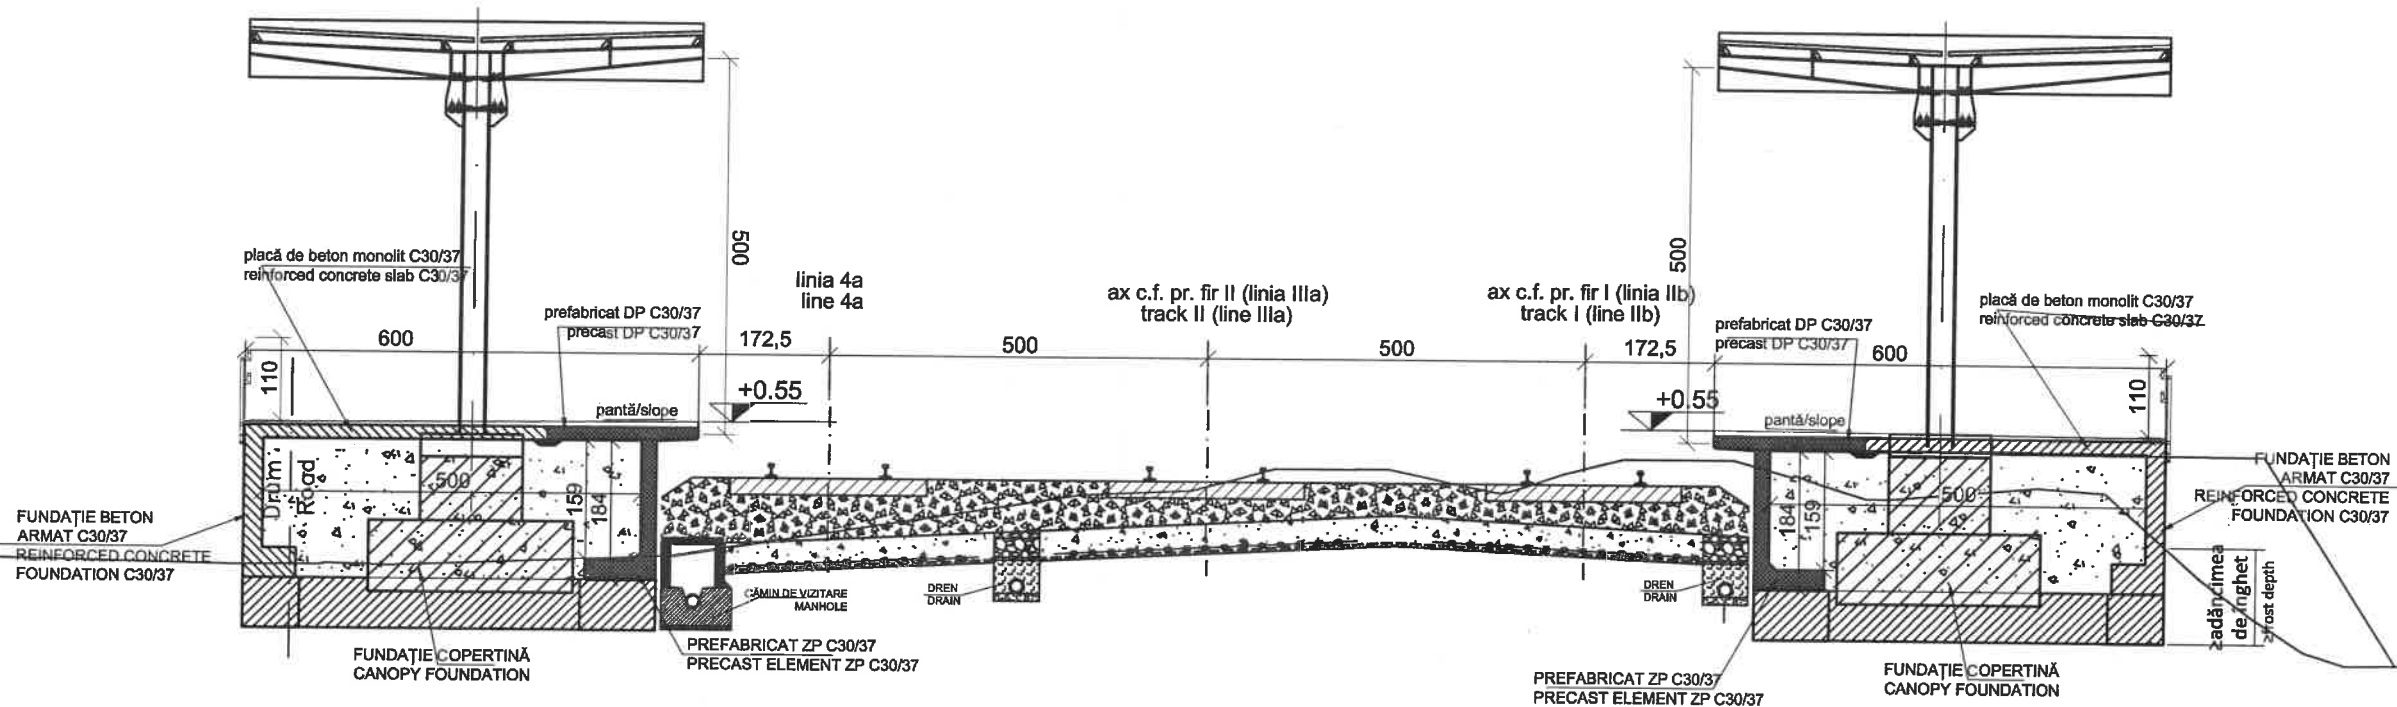

PROFIL TRANSVERSAL APLICABIL PE ZONA PEROANELOR - ZONĂ COPERTINĂ - HALTA H.C RONAT TRIAJ CAB 1  
 CROSS-SECTION TYPE APPLICABLE IN STATIONS ON PLATFORM AREA - CANOPY AREA - STOPPING POINT H.C.RONAT TRIAJ CAB 1



BENEFICIAR / BENEFICIARY COMPANIA NAȚIONALĂ DE CĂI FERATE "CFR" SA 	C						DENUMIREA LUCRĂRII / PROJECT TITLE				
	B						STUDIU DE FEZABILITATE PENTRU MODERNIZAREA LINIEI FERoviARE CARANSEBEȘ - TIMIȘOARA - ARAD				
	A						FEASIBILITY STUDY FOR MODERNIZATION OF THE RAILWAY LINE CARANSEBES - TIMISOARA - ARAD				
	Indice / Index	Data / Date	Modificarea / Modification	Proiectat / Designed	Verificat / Verified	Șef Proiect / Project Manager					
PROIECTANT GENERAL / GENERAL DESIGNER  <b>CONSIS PROIECT</b> R.C.:J40/3940/1995			PROIECTANT DE SPECIALITATE / SPECIALIZED DESIGNER			DENUMIREA DESENULUI / DRAWING TITLE SECȚIUNE TRANSVERSALĂ - Halta RONAT Tj. Cab1 - ZONĂ COPERTINE CROSS SECTION - Stopping point - RONAT Tj. Cab1 - CANOPY AREA					
Proiectat / Designed	Numele / Name	Semnătura / Signature	Proiectat/Designed	Numele / Name	Semnătura / Signature	Proiect Nr. / Project No	Faza / Phase	Scara/Scale	Data / Date	Codificare Planșă/Drawing Codification	
Verificat / Verified	Ioana Avram		Verificat/Verified			1562/2015	SF / FS	1:100	02/19	S F F 3 0 4 R Z 3 4 0 0 2 1	
Șef Proiect / Project Manager	Cătălin Șerban		Responsabil Project Project Responsible								