



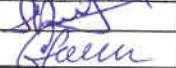



PROFIL TRANSVERSAL APLICABIL PE ZONA PEROANELOR - ZONĂ COPERTINĂ - HALTĂ RONAT TRIAJ  
 CROSS-SECTION TYPE APPLICABLE IN STATIONS ON PLATFORM AREA - CANOPY AREA - STOPPING POINT RONAT TRIAJ

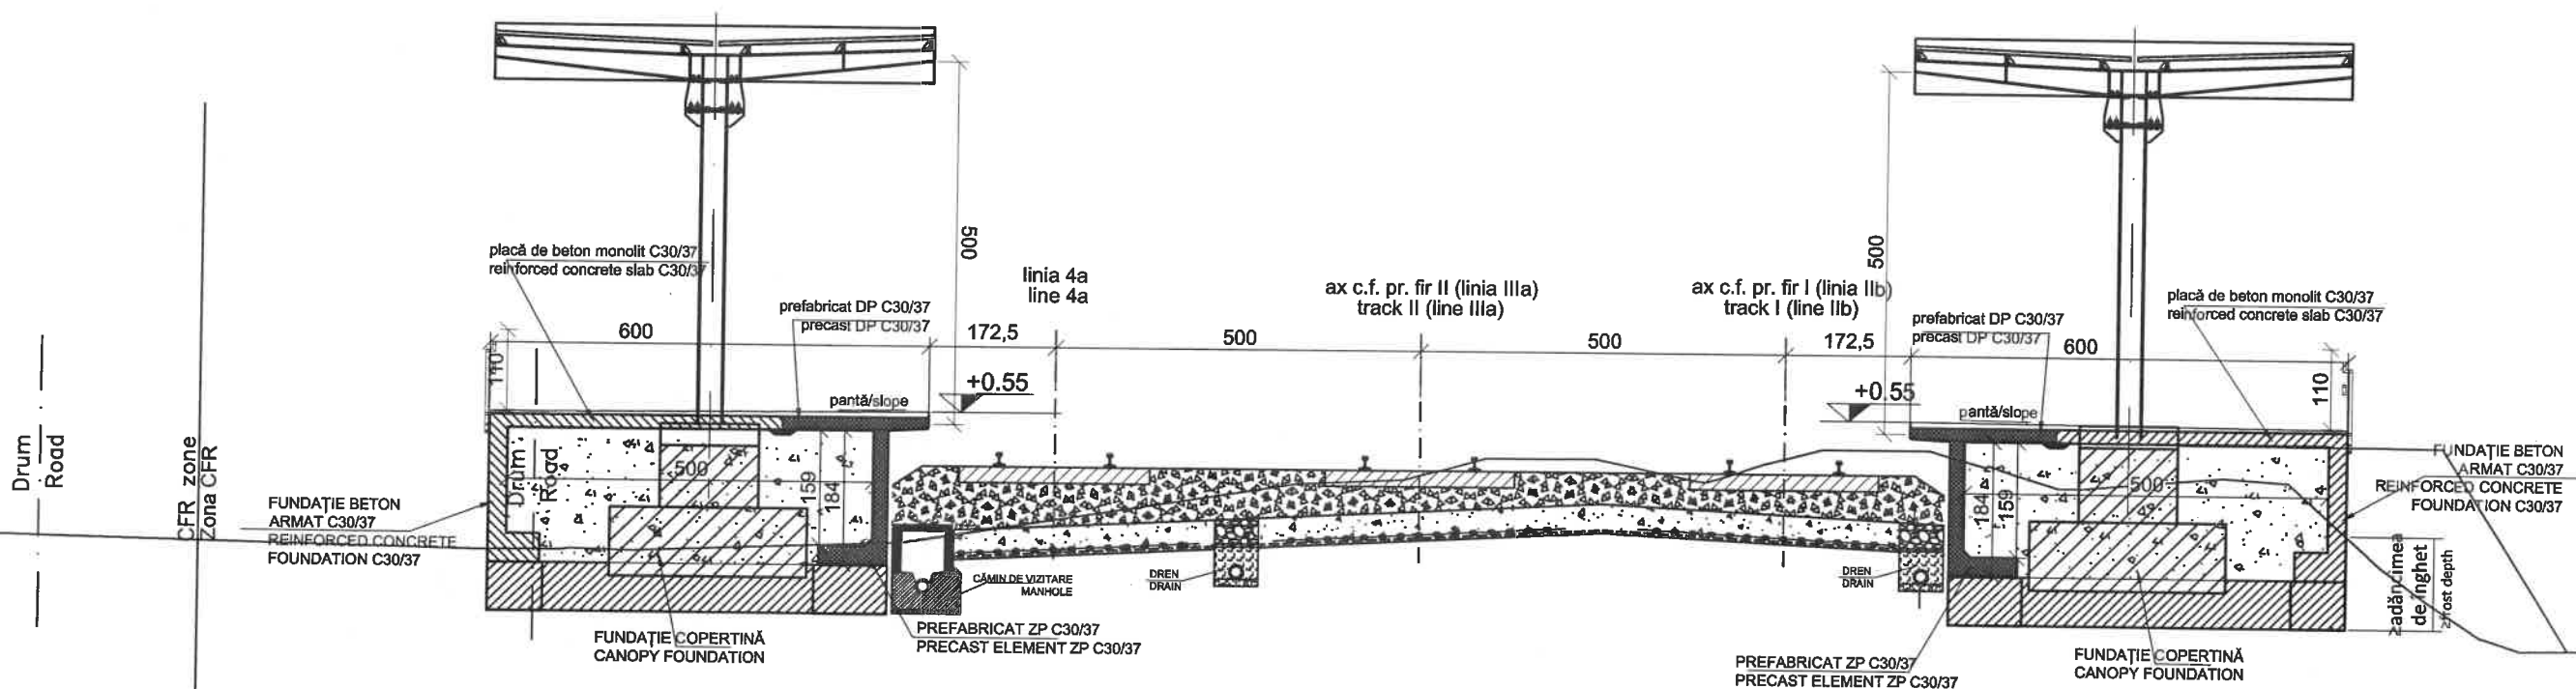

BENEFICIAR / BENEFICIARY COMPANIA NAȚIONALĂ DE CĂI FERATE "CFR" SA 	C						DENUMIREA LUCRĂRII / PROJECT TITLE  STUDIU DE FEZABILITATE PENTRU MODERNIZAREA LINIEI FERoviARE CARANSEBEȘ - TIMIȘOARA - ARAD FEASIBILITY STUDY FOR MODERNIZATION OF THE RAILWAY LINE CARANSEBES - TIMISOARA - ARAD
	B						
	A						
	Index / Index	Data / Date	Modificarea / Modification	Proiectat / Designed	Verificat / Verified	Șef Proiect / Project Manager	
PROIECTANT GENERAL / GENERAL DESIGNER   <b>CON SIS PRO IECT</b> R.C.:J40/3940/1995	PROIECTANT DE SPECIALITATE / SPECIALIZED DESIGNER		DENUMIREA DESENULUI / DRAWING TITLE SECȚIUNE TRANSVERSALĂ - Halta RONAT Tj. haltă - ZONĂ COPERTINE CROSS SECTION - Stopping point - RONAT Tj. haltă - CANOPY AREA				
	Proiectat / Designed	Numele / Name	Semnătura / Signature	Proiectat/Designed	Numele / Name	Semnătura / Signature	Denumirea Desenului / Drawing Title SECȚIUNE TRANSVERSALĂ - Halta RONAT Tj. haltă - ZONĂ COPERTINE CROSS SECTION - Stopping point - RONAT Tj. haltă - CANOPY AREA
	Verificat / Verified	Ioana Avram		Verificat/Verified	Ștefan Ruste		
Șef Proiect / Project Manager	Cătălin Șerban		Responsabil Project Project Responsible				
	Proiect Nr. / Project No	Faza / Phase	Scara/Scale	Data / Date	Codificare Planșă/Drawing Codification		
	1562/2015	SF / FS	1:100	02/19	S F F 3 0 4	R Z 3	4 0 0 5 1