




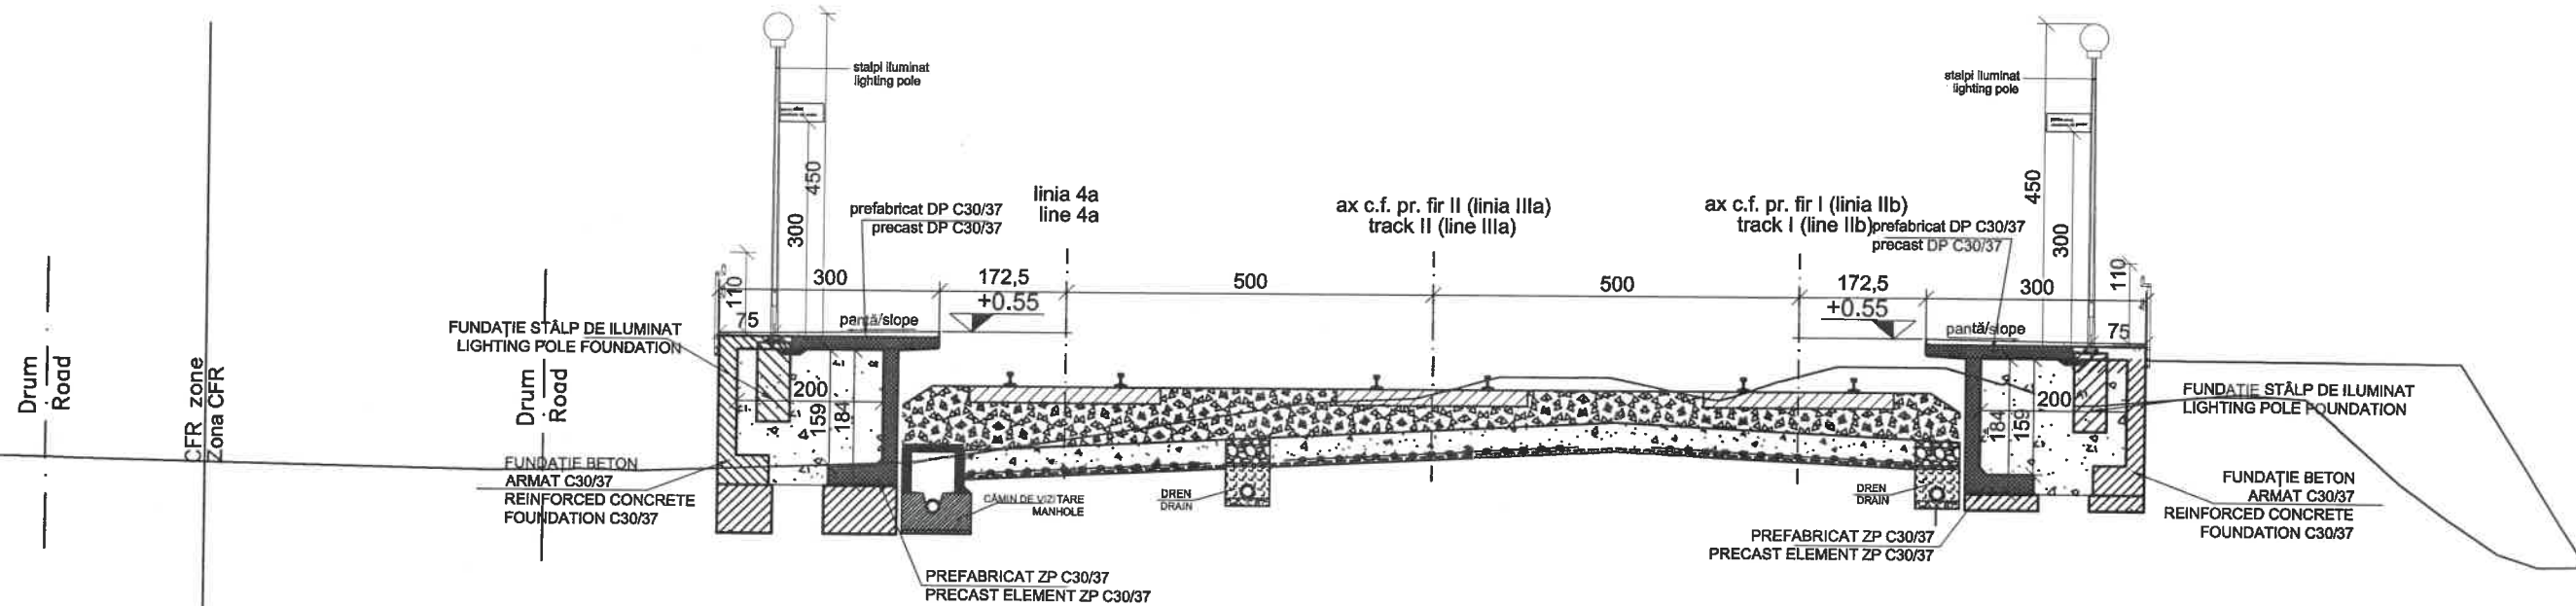

PROFIL TRANSVERSAL APLICABIL PE ZONA PEROANELOR - ZONĂ STĂLPI DE ILUMINAT - HALTĂ RONAȚ TRIAJ
 CROSS-SECTION TYPE APPLICABLE IN STATIONS ON PLATFORM AREA - LIGHTING POLE AREA - STOPPING POINT RONAȚ TRIAJ



BENEFICIAR / BENEFICIARY COMPANIA NAȚIONALĂ DE CĂI FERATE "CFR" SA 	C						DENUMIREA LUCRĂRII / PROJECT TITLE STUDIU DE FEZABILITATE PENTRU MODERNIZAREA LINIEI FERoviARE CARANSEBEȘ - TIMIȘOARA - ARAD FEASIBILITY STUDY FOR MODERNIZATION OF THE RAILWAY LINE CARANSEBES - TIMISOARA - ARAD
	B						
	A						
	Indice / Index	Data / Date	Modificarea / Modification	Proiectat / Designed	Verificat / Verified	Șef Proiect / Project Manager	
PROIECTANT GENERAL / GENERAL DESIGNER  CONSIȘ PROIECT R.C.:J40/3940/1995	PROIECTANT DE SPECIALITATE / SPECIALIZED DESIGNER			DENUMIREA DESENULUI / DRAWING TITLE SECȚIUNE TRANSVERSALĂ - Halta RONAȚ Tj. haltă - ZONĂ STĂLPI DE ILUMINAT CROSS SECTION - Stopping point - RONAȚ Tj. haltă - LIGHTING POLES AREA			
	Proiectat / Designed	Numele / Name	Semnătura / Signature	Proiectat/Designed	Numele / Name	Semnătura / Signature	Proiect Nr. / Project No 1562/2015
	Verificat / Verified	Ștefan Ruste		Verificat/Verified			
Șef Proiect / Project Manager	Cătălin Șerban		Responsabil Proiect / Project Responsible			Scara/Scale 1:100	
Data / Date 02/19							Codificare Planșă/Drawing Codification S F F 3 0 4 R Z 3 4 0 0 4 1