





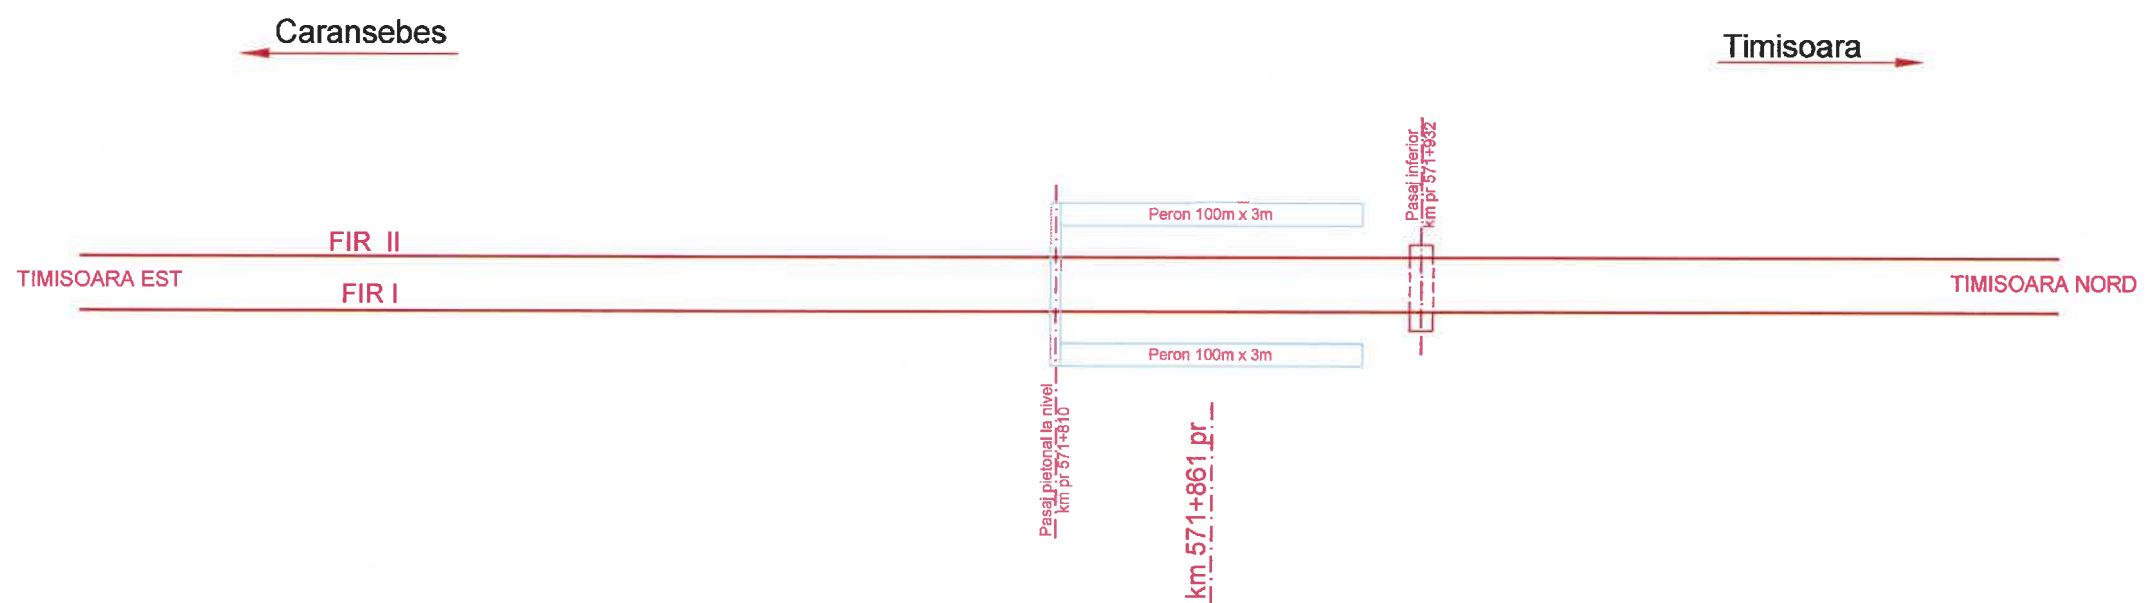

SITUATIA EXISTENTA



SOLUTIA PROPUSA

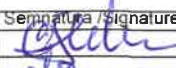— = Linii existente

BENEFICIAR / BENEFICIARY COMPANIA NAȚIONALĂ DE CĂI FERATE "CFR" SA 	C						DENUMIREA LUCRĂRII / PROJECT TITLE STUDIU DE FEZABILITATE PENTRU MODERNIZAREA LINIEI FERROVIARE CARANSEBEȘ - TIMIȘOARA - ARAD FEASIBILITY STUDY FOR MODERNIZATION OF THE RAILWAY LINE CARANSEBES - TIMISOARA - ARAD										
	B																
	A																
	Indice / Index	Data / Date	Modificarea / Modification	Proiectat / Designed	Verificat / Verified	Șef Proiect / Project Manager											
PROIECTANT GENERAL / GENERAL DESIGNER  R.C.:J40/3940/1995	Numele / Name Catalin SERBAN		Semnătura / Signature 		PROIECTANT DE SPECIALITATE / SPECIALIZED DESIGNER Numele / Name Prenume Nume	Semnătura / Signature Responsabil Proiect / Project Responsible	DENUMIREA DESENULUI / DRAWING TITLE SCHITA HALTA TIPOGRAFILOR - SITUATIA EXISTENTA/SOLUTIA PROPUSA										
	Verificat / Verified Petru MARCU		Semnătura / Signature 														
	Șef Proiect / Project Manager Catalin SERBAN		Semnătura / Signature 														
Proiect Nr. / Project No	Faza / Phase	Scara/Scale	Data / Date	Codificare Planșă/Drawing Codification													
1562/2015	SF / FS	-	01/19	S	F	F	3	0	2	T	F	1	8	0	0	1	0